SLEZSKÉ RUDOLTICE

ODŮVODNĚNÍ ÚZEMNÍHO PLÁNU

II.2.a) KOORDINAČNÍ VÝKRES

SEVER

HRANICE ÚZEMÍ A PLOCH

POŘIZOVATEL: STAV / ZMĚNA

- HRANICE STATU
- HRANICE OBCE – ŘEŠENÉ ÚZEMÍ
- HRANICE KATASTRŮ
- HRANICE ZASTAVĚNÉHO ÚZEMÍ
- HRANICE ZASTAVITELNÉ PLOCHY S POPISEM
- HRANICE PLOCHY PŘESTAVBY S POPISEM
- POMOCNÉ DĚLENÍ PLOCH

PLOCHY ZMĚN JSOU ZÁVAZNÉ VYDÁNÍM ÚZEMNÍHO PLÁNU

ÚZEMNÍ SYSTÉMU EKOLOGICKÉ STABILITY

STAV / NÁVRH

- RBC – REGIONÁLNÍ BIOCENTRUM
- L1 – LOKÁLNÍ BIOCENTRUM
- L2 – LOKÁLNÍ BIOKORIDOR

PLOCHY S ROZDÍLNÝM ZPŮSOBEM VYUŽITÍ

STABILIZOVANÉ PLOCHY / PLOCHY ZMĚN

- SB – PLOCHY SMÍŠENÉ OBYTNÉ
- SB/R – PLOCHY SMÍŠENÉ OBYTNÉ V ROZPTYLU
- OV – PLOCHY OBČANSKÉHO VYBAVENÍ
- OV/S – PLOCHY OBČANSKÉHO VYBAVENÍ – KOMUNITNÍ BYDLENÍ
- OH – PLOCHY OBČANSKÉHO VYBAVENÍ – HŘBITOV
- OS – PLOCHY OBČANSKÉHO VYBAVENÍ – SPORT
- PV – PLOCHY VEŘEJNÝCH PROSTRANSTVÍ
- PZ – PLOCHY VEŘEJNÝCH PROSTRANSTVÍ – VEŘEJNÁ ZELEŇ
- V – PLOCHY VÝROBY A SKLADOVÁNÍ
- VZ – PLOCHY VÝROBY A SKLADOVÁNÍ – ZEMĚDĚLSKÉ
- D – PLOCHY DOPRAVNÍ INFRASTRUKTURY
- T – PLOCHY TECHNICKÉ INFRASTRUKTURY
- Z – PLOCHY ZELENĚ ZASTAVĚNÉHO ÚZEMÍ
- NZ – PLOCHY ZEMĚDĚLSKÉ
- NL – PLOCHY LESNÍ
- NP – PLOCHY PŘÍRODNÍ
- NS – PLOCHY SMÍŠENÉ NEZASTAVĚNÉHO ÚZEMÍ
- W – PLOCHY VODNÍ A VODOHOSPODÁŘSKÉ

LIMITY VYUŽITÍ ÚZEMÍ

STAV / NÁVRH ZMĚNY

- OCHRANNÉ PÁSMO DRÁHY
- OCHRANNÉ PÁSMO SILNICE II.TŘÍDY
- OCHRANNÉ PÁSMO NADZEMNÍHO VEDENÍ VN A VVN
- DÁLKOVÝ OPTICKÝ KABEL
- NEMOVITÁ KULTURNÍ PAMÁTKA
- OCHRANNÉ PÁSMO POZEMKŮ URČENÝCH K PLNĚNÍ FUNKCÍ LESA
- POZEMKY URČENÉ K PLNĚNÍ FUNKCÍ LESA
- VODNÍ TOKY A PLOCHY

CELÉ SPRAVNÍ ÚZEMÍ OBCE JE ZÁJMOVÝM ÚZEMÍM MINISTERSTVA OBRANY Z HLEDISKA POVOLOVÁNÍ NVAENOVNÝCH DRUHŮ STAVEB (VIZ TEXTOVÁ ČÁST ODŮVODNĚNÍ ÚZEMNÍHO PLÁNU)

OMEZENÍ VE VYUŽITÍ ÚZEMÍ A DOPLŇUJÍCÍ ÚDAJE

STAV / NÁVRH ZMĚNY

- ÚZEMÍ S ARCHEOLOGICKÝMI NÁLEZY I.KATEGORIE – UAN I
- ÚZEMÍ S ARCHEOLOGICKÝMI NÁLEZY 2.KATEGORIE – UAN II
- PAMÁTKA MÍSTNÍHO VÝZNAMU
- MÍSTO DÁLKOVÉHO VÝHLEDU
- OCHRANNÉ PÁSMO VEŘEJNÉHO POHŘEBIŠTĚ – NEVYHLÁŠENÉ
- MIGRAČNĚ VÝZNAMNÉ ÚZEMÍ
- OBORA
- REVITALIZACE TOKU A PROTIPOVODŇOVÁ OPATŘENÍ
- NAVRŽENO KE ZRUŠENÍ

POZNÁMKA:
– CELÉ ÚZEMÍ OBCE JE EVIDOVÁNO JAKO ÚZEMÍ S ARCHEOLOGICKÝMI NÁLEZY 3.KATEGORIE – UAN III

DOPRAVA

STAV / NÁVRH ZMĚNY

- ŽELEZNICE
- SILNICE II.TŘÍDY
- SILNICE II.TŘÍDY – REKONSTRUKCE
- MÍSTNÍ KOMUNIKACE
- VÝZNAMNÁ ÚČELOVÁ KOMUNIKACE
- CYKLISTICKÁ TRASA
- MOST
- ŽELEZNIČNÍ STANICE NEBO ZASTÁVKA
- AUTOBUSOVÁ ZASTÁVKA
- PARKOVIŠTĚ

NAVRHOVANÉ ZMĚNY JSOU ZÁVAZNÉ VYDÁNÍM ÚZEMNÍHO PLÁNU

NÁVRH

OBJEDNATEL:	ÚZEMNÍ PLÁN SLEZSKÉ RUDOLTICE
ZHOTOVITEL:	ATELIER ARCHPLAN OSTRAVA s.r.o. Nádražní 23,702 00 Ostrava-Moravská Ostrava
PROJEKTANT:	ARCHITEKT (Řídí zakázku)
ZODPOVĚDNÝ PROJEKTANT:	Ing.arch.Kateřina BUDÍNOVÁ, autorizovaný architekt ČKA 3077
SPOLUPRACUJÍCÍ:	Ing.arch. Kateřina BUDÍNOVÁ Arch. Petra BUDÍNOVÁ Ing. Jan ŠKVAREK Ing. Jaroslav SIKLIK Ing. arch. Ivana ŠKVAREKOVÁ Ing. Tereza NAVRÁTILOVÁ Mgr. Marc PILCZNER Ing. Petr ŠKVAREK Ing.arch. Bogdanka Zbyněvová
ZAKÁZKOVÉ ČÍSLO:	1279-15
DATUM:	12/2017
MĚŘÍTKO:	1:5000

KLAD MAPOVÝCH SEKCÍ
MĚŘÍTKA 1:5000

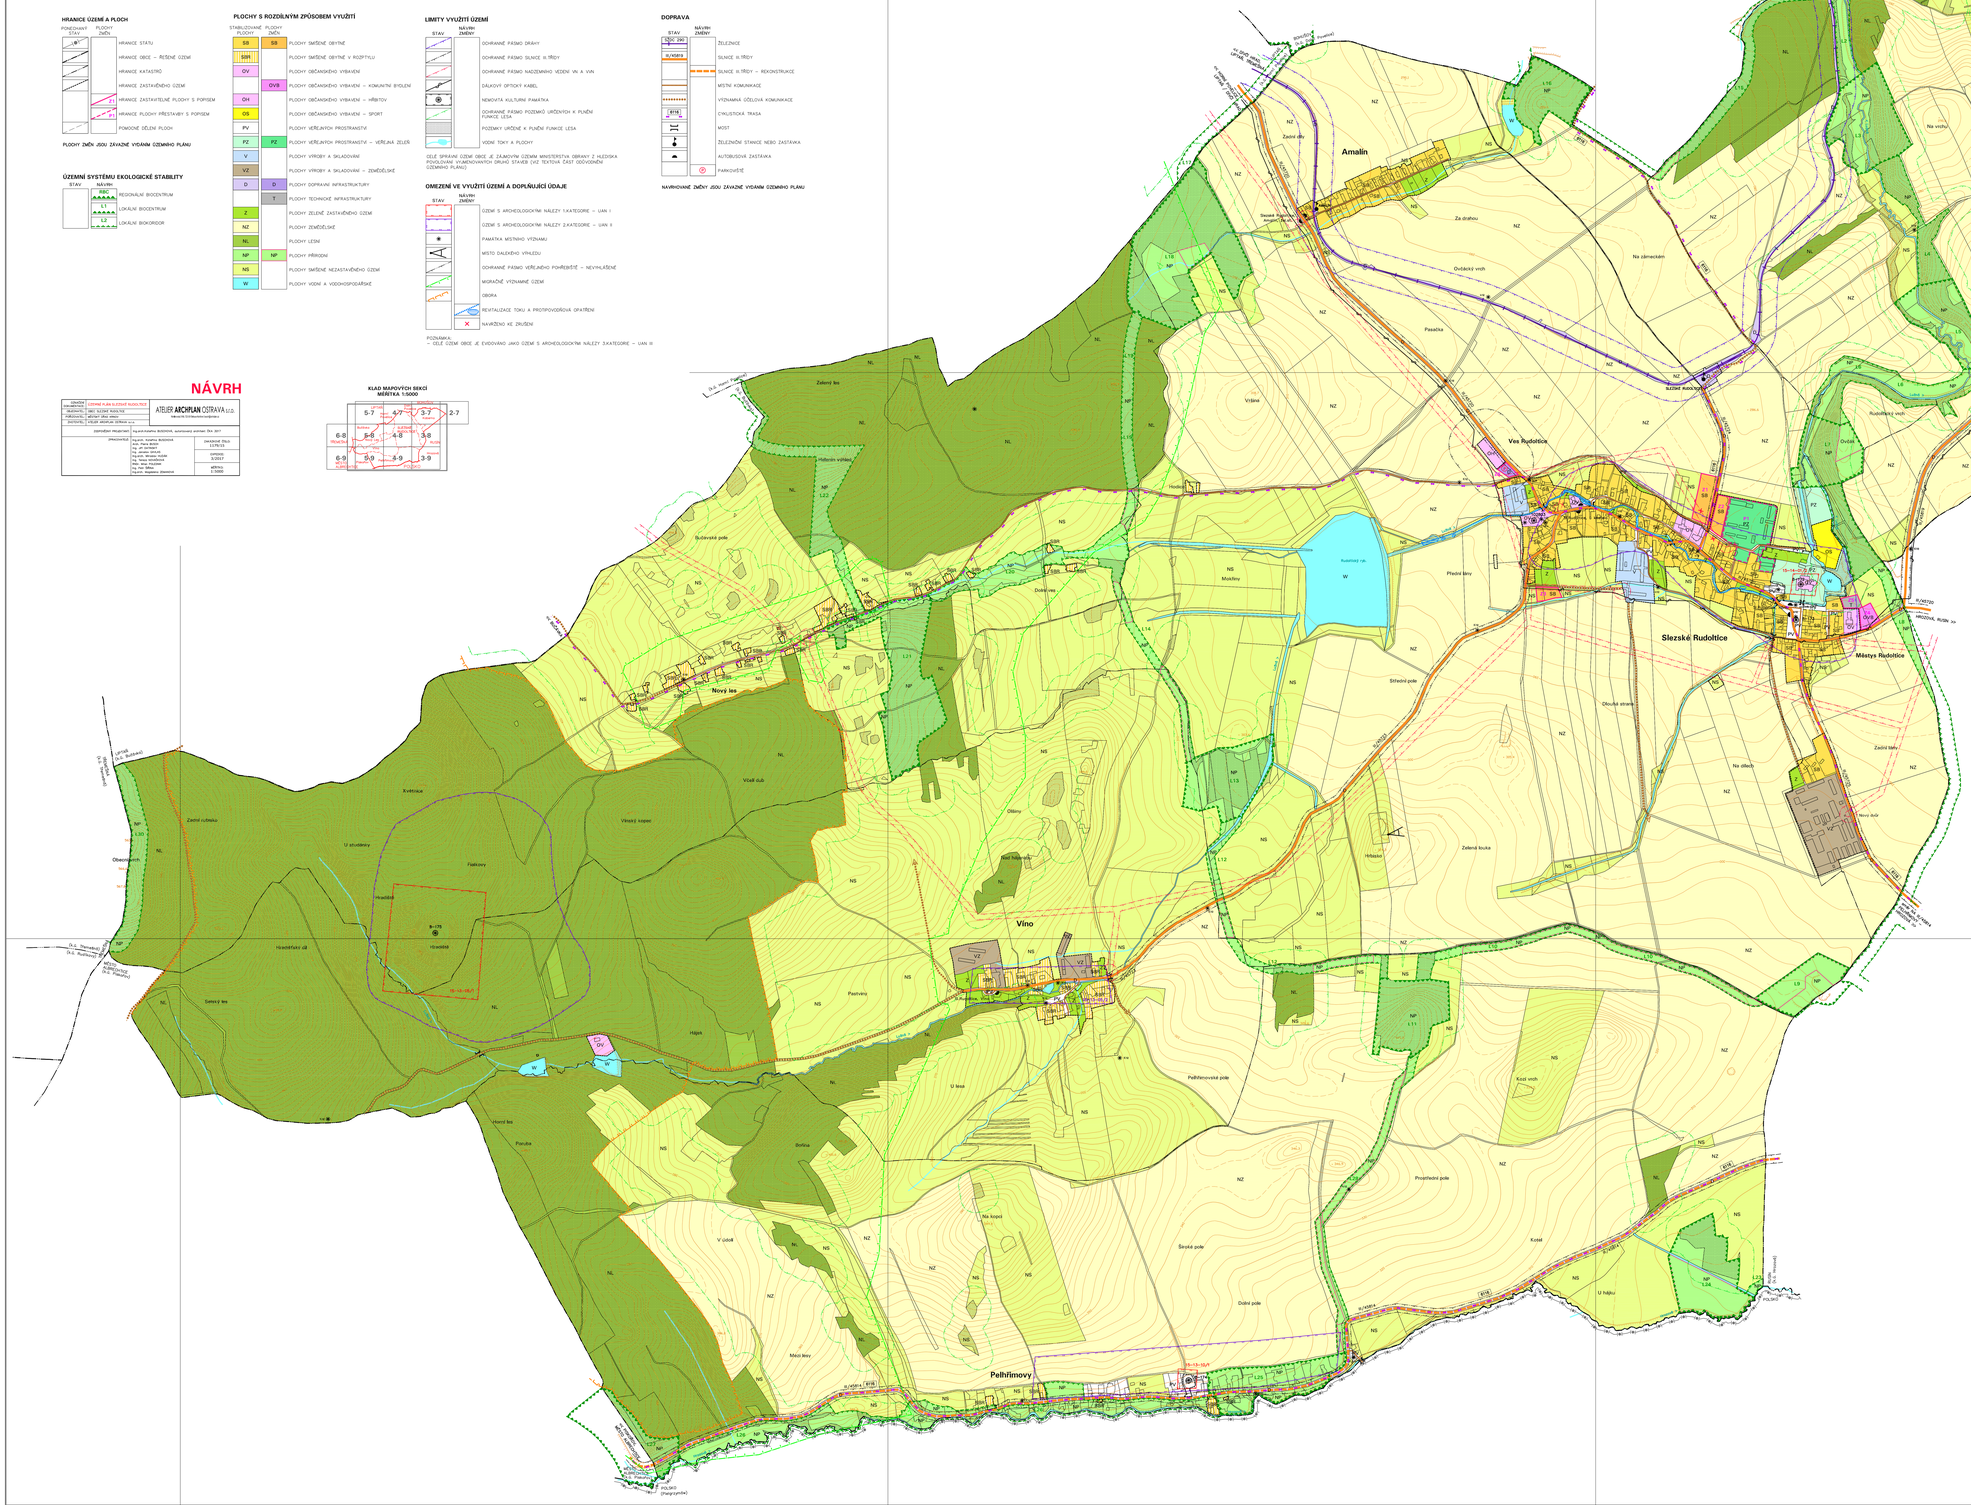
Koberno
Amalín
Ves Rudoltice
Slezské Rudoltice
Městys Rudoltice
Nový les
Vino
Pelhřimovy
Zelený les
Rudovské pole
Zadní díly
Za drahou
Ovčácký vrch
Na zámeckém
Pasečka
Vršina
Rudoltický vrch
Ovčák
Přední lány
Střední pole
Okoulka strana
Na dílech
Zadní lány
Nový dvůr
Zelená louka
Hřbitov
Mokřiny
Zadní les
Hlinovec
U cesty
Na vrchu
Pasáky
Xvětrice
Zadní cuřesko
U studánky
Fiakovy
Hradiště
Hradišťský díl
Severní les
Vlčí dub
Vlčský kopec
Dílenu
Nad hájem
Pastvina
Háje
U lesů
Pelhřimovské pole
Kozí vrch
Prostřední pole
Kopal
U háje
Borůvka
Na kopci
Široké pole
Dolní pole
V údolí
Mezi lesy
Severní les
Pavuka
Obecnovice
POLSKO
(Paprzyczka)
RBC 254
ÚDOLÍ OSOBLAHY
NÁVRH
ZMĚNA
ÚZEMÍ
ARCHEOLOGICKÝCH
NÁLEZŮ