

ODŮVODNĚNÍ ÚZEMNÍHO PLÁNU SOSNOVÁ

KOORDINAČNÍ VÝKRES

ÚPLNÉ ZNĚNÍ PO VYDÁNÍ ZMĚN Č. 2 A 3

LEGENDA


JEVY INFORMATIVNÍ

stav	návrh	územní rezervy
HRANICE ADMINISTRATIVNÍHO ÚZEMÍ OBCE		
DOPRAVNÍ A TECHNICKÁ INFRASTRUKTURA sílnice III. třídy		
cyklotrasa		
vodovodní řád včetně ochranného pásma		
vodáren včetně ochranného pásma		
nadzemní vedení vn 22 kV včetně ochranného pásma		
elektrická stanice včetně ochranného pásma		
STL plynovod včetně ochranného pásma		
regulační stanice plynovodu včetně ochranného pásma		
radiotelefonová trasa		
komunikační zařízení včetně ochranného pásma		
TECHNICKÉ LIMITY		
ochranné pásmo sílnice		
ochranné pásmo elektrorozvodů		
bezpečnostní pásmo VTL plynovodu		
zájmové území MO ČR pro nadzemní výstavbu přesahující 100 m nad okolním terénem		
zájmové území MO ČR pro nadzemní výstavbu přesahující 150 m nad okolním terénem		
PŘÍRODNÍ LIMITY A HODNOTY		
PUPFL		
lesy zvláštního určení		
pásmo 50 m od hranice PUPFL		
poddolované území		
území ekologických rizik		
investice do půdy		
PAMÁTKOVÉ LIMITY A HODNOTY		
nemovitě kulturní památky		
území s archeologickými nálezky		
objekty památkového záměru		

Celé správní území je zájmovým územím Ministerstva obrany z hlediska povolování vyjmenovaných druhů staveb (viz. kapitola 11.4.4. textové části odůvodnění ÚP Sosnová)

JEVY SCHVALOVANÉ

stav	návrh	územní rezervy
HRANICE VYMEZENÉ ÚZEMNÍM PLÁNEM		
zastavěné území aktualizované k datu 1. 9. 2021		
zastavitelné plochy		
plochy přestavby		
plochy změn v krajině		
PLOCHY S ROZDÍLNÝM ZPŮSOBEM VYUŽITÍ		
bydlení - v rodinných domech - venkovské (BV)		
občanské vybavení - veřejná infrastruktura (OV)		
občanské vybavení - hřištní a sportovní zařízení (OS)		
občanské vybavení - hřištní (OH)		
občanské vybavení - se specifickým využitím (OX)		
veřejná prostranství (PV)		
veřejná prostranství - veřejná zeleň (ZV)		
dopravní infrastruktura - silniční (DS)		
technická infrastruktura - inženýrské sítě (TI)		
výroba a skladování - zemědělská výroba (VZ)		
zeleň - přírodní charakteru (ZP)		
plochy vodní a vadaohospodářské (W)		
plochy zemědělské - orná půda (NZ1)		
plochy zemědělské - sady (NZ2)		
plochy lesní (NL)		
plochy specifické (X)		
KORIDORY		
koridor dopravní infrastruktury - silniční		
ÚZEMNÍ SYSTÉM EKOLOGICKÉ STABILITY		
nadregionální biocentrum		
regionální biokoridor		
lokální biocentrum		
lokální biokoridor		

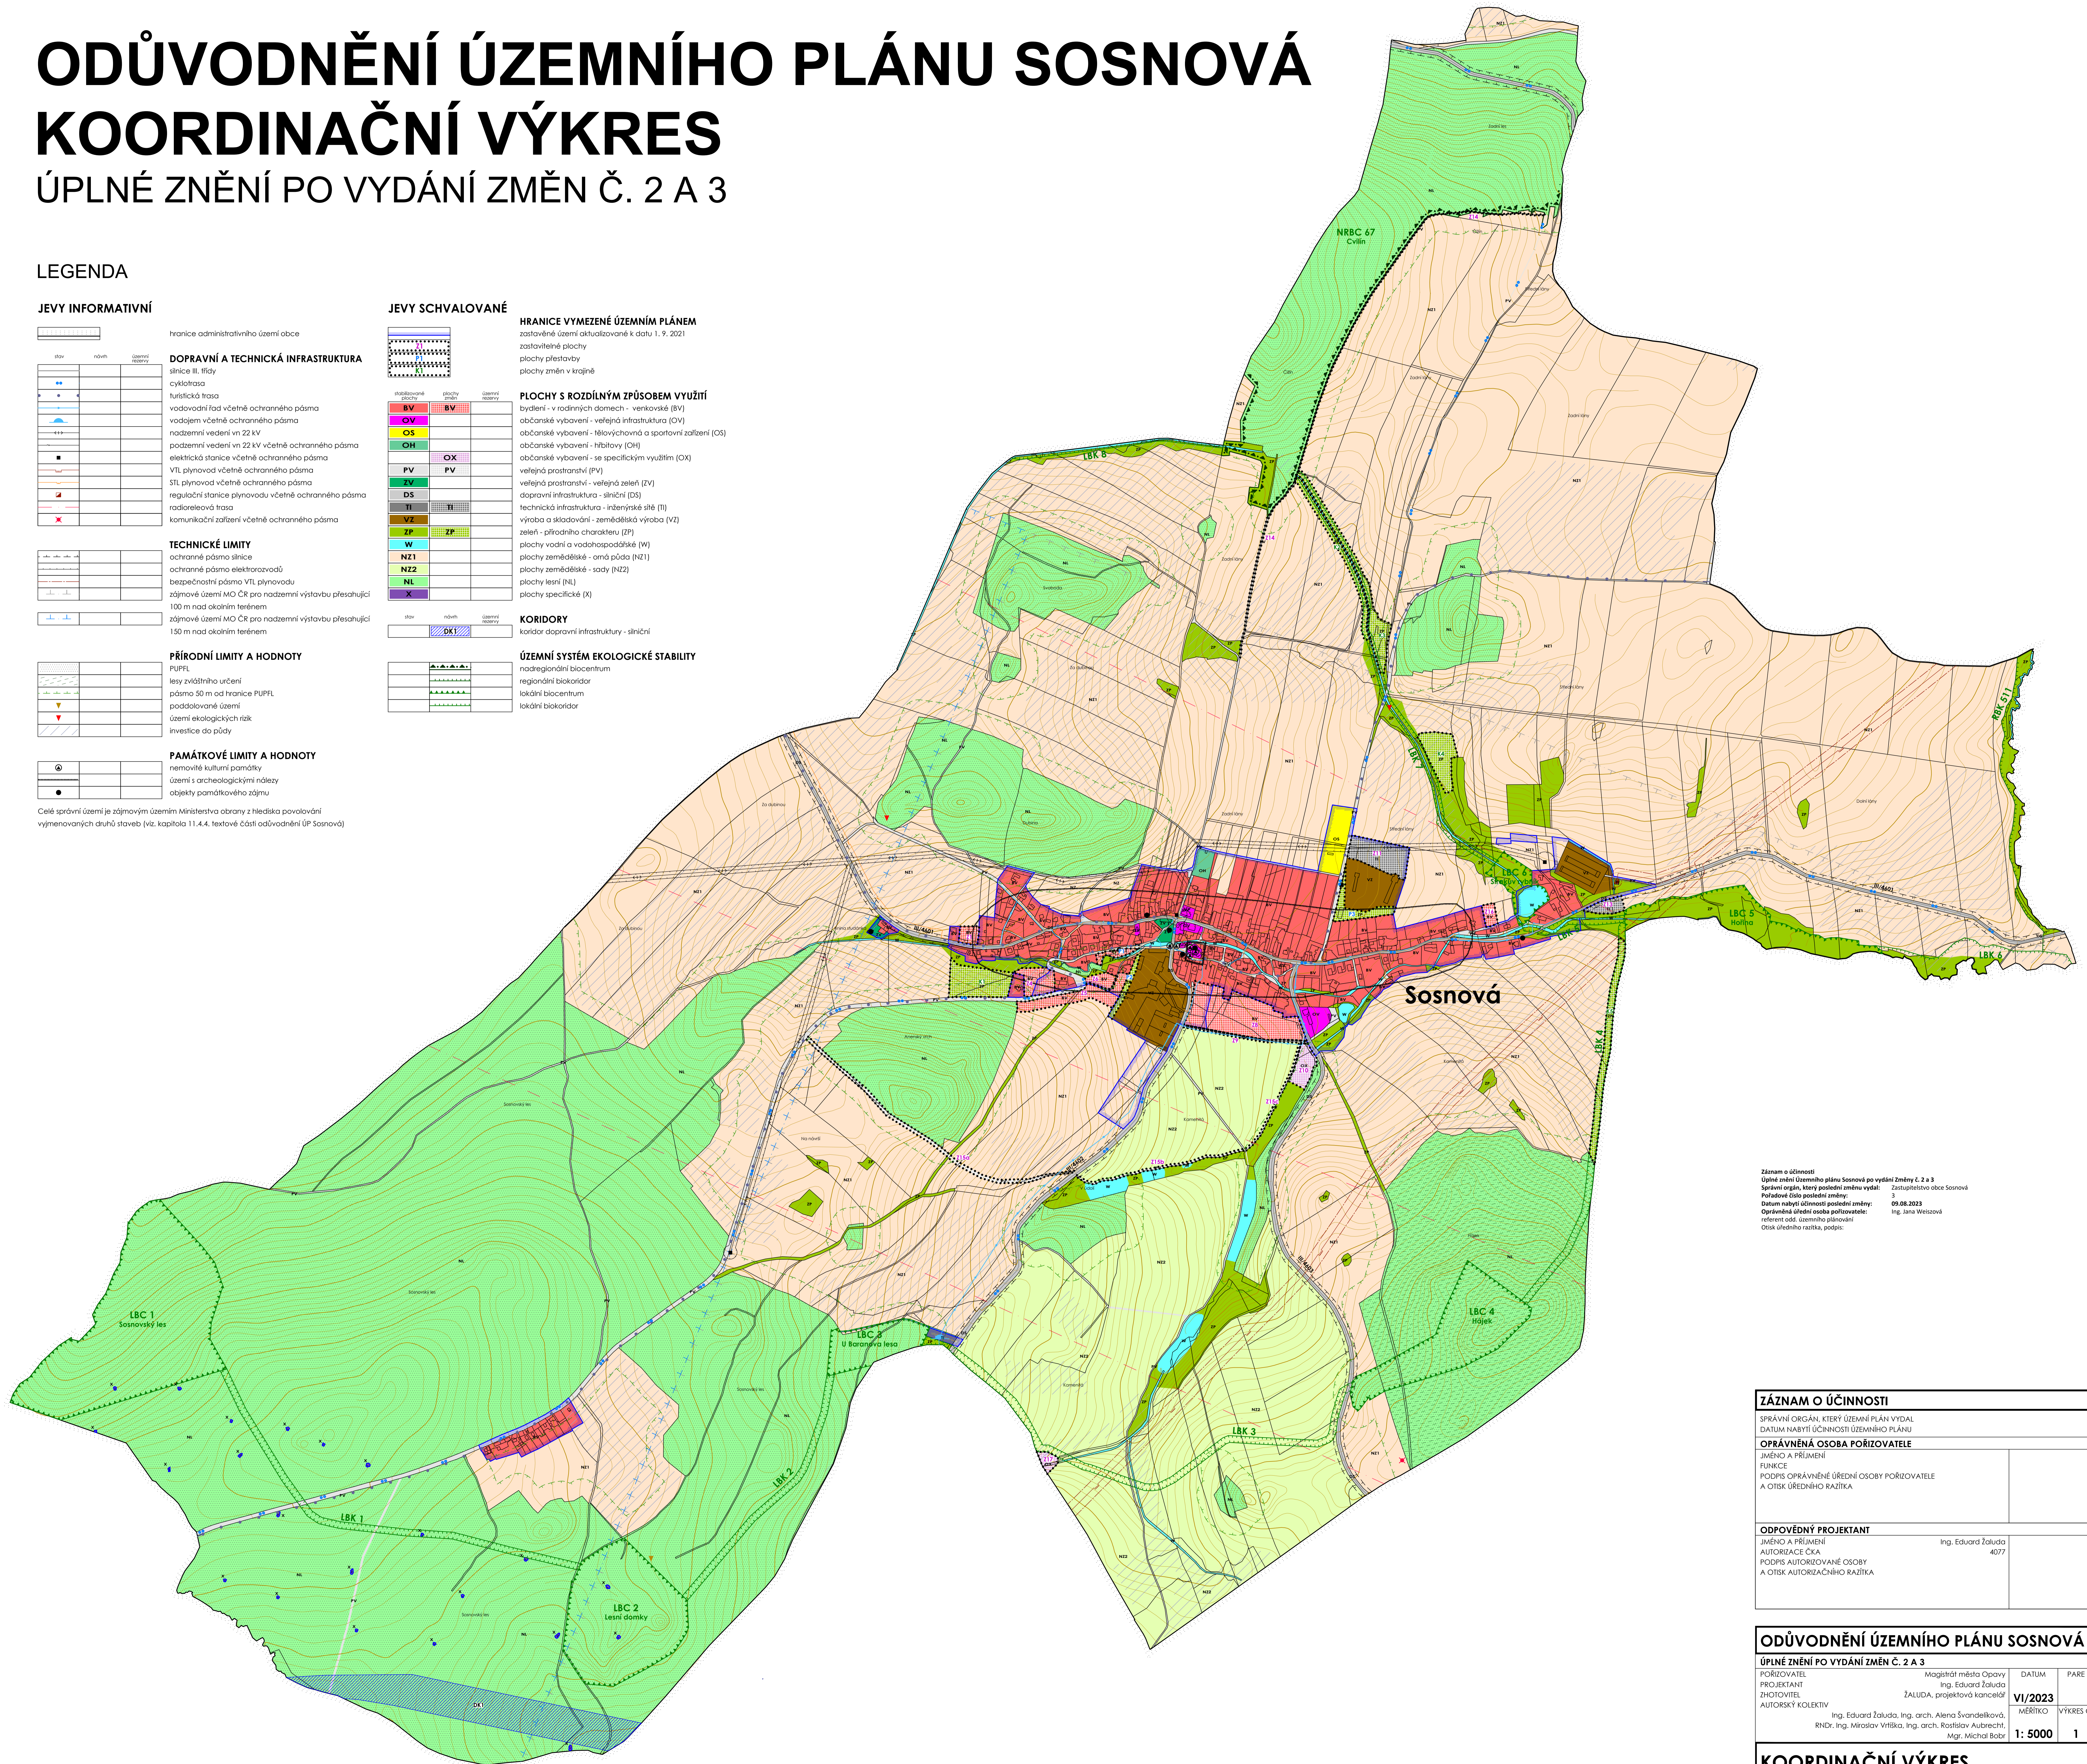

Záznam o účinnosti
Územní změni Územního plánu Sosnová po vydání Změny č. 2 a 3
Správní orgán, který poslední změnu vydal: Zastupitelstvo obce Sosnová
Pořadové číslo poslední změny: 3
Datum nabytí účinnosti poslední změny: 09.08.2023
Oprávněná úřední osoba pořizovatele: Ing. Jana Weisová
referent odd. územního plánování
Otok úředního razítka, podpis:

ZÁZNAM O ÚČINNOSTI	
SPRÁVNÍ ORGÁN, KTERÝ ÚZEMNÍ PLÁN VYDAL	
DATUM NABÝTÍ ÚČINNOSTI ÚZEMNÍHO PLÁNU	
OPRÁVNĚNÁ OSOBA POŘIZOVATELE	
JMÉNO A PŘÍJMENÍ	
FUNKCE	
PODPIS OPRÁVNĚNÉ ÚŘEDNÍ OSOBY POŘIZOVATELE	
A OTISK ÚŘEDNÍHO RAZÍTKA	
ODPOVĚDNÝ PROJEKTANT	
JMÉNO A PŘÍJMENÍ	Ing. Eduard Žaluda
AUTORIZACE ČKA	4077
PODPIS AUTORIZOVANÉ OSOBY	
A OTISK AUTORIZAČNÍHO RAZÍTKA	

ODŮVODNĚNÍ ÚZEMNÍHO PLÁNU SOSNOVÁ			
ÚPLNÉ ZNĚNÍ PO VYDÁNÍ ZMĚN Č. 2 A 3			
POŘIZOVATEL	Magistrát města Opavy	DATUM	PARE
PROJEKTANT	Ing. Eduard Žaluda		
ZHOTOVITEL	ŽALUDA, projektová kancelář	VI/2023	MĚŘÍTKO
AUTORSKÝ KOLEKTIV	Ing. Eduard Žaluda, Ing. arch. Alena Svandilková, RNDr. Ing. Miroslav Vříška, Ing. arch. Rostislav Aubrecht, Mgr. Michal Bobr	VÝKRES Č.	1
		1: 5000	1

KOORDINAČNÍ VÝKRES