ÚZEMNÍ PLÁN FRÝDKU-MÍSTKU

ÚPLNÉ ZNĚNÍ PO ZMĚNĚ Č. 7

PŘÍLOHA Č. 2 K OPATŘENÍ OBECNÉ POVAHY Č. 1/2008, VE ZNĚNÍ PŘÍLOHY Č. 2 K OPATŘENÍ OBECNÉ POVAHY Č. 1/2011,
VE ZNĚNÍ PŘÍLOHY Č. 2 K OPATŘENÍ OBECNÉ POVAHY Č. 1/2012, VE ZNĚNÍ PŘÍLOHY Č. 2 K OPATŘENÍ OBECNÉ POVAHY Č. 1/2015,
VE ZNĚNÍ PŘÍLOHY Č. 2 K OPATŘENÍ OBECNÉ POVAHY Č. 1/2017, VE ZNĚNÍ PŘÍLOHY Č. 2 K OPATŘENÍ OBECNÉ POVAHY Č. 1/2020
VE ZNĚNÍ PŘÍLOHY Č. 2 K OPATŘENÍ OBECNÉ POVAHY Č. 1/2021, VE ZNĚNÍ PŘÍLOHY Č. 2 K OPATŘENÍ OBECNÉ POVAHY Č. 1/2024

4. VODNÍ HOSPODÁŘSTVÍ

1 : 5 000

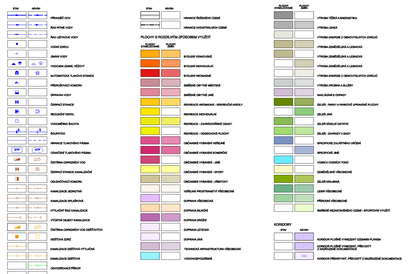

PROJEKTOVÁ ČINNOST, URBANISMUS A ÚZEMNÍ PLÁNOVÁNÍ, EKOLOGIE, ITM

URBANISTICKÉ STŘEDISKO OSTRAVA, s.r.o.
Sjezdová 801/43, Ostrava-Poruba, 708 00 tel. 596 939 030, 596 939 031
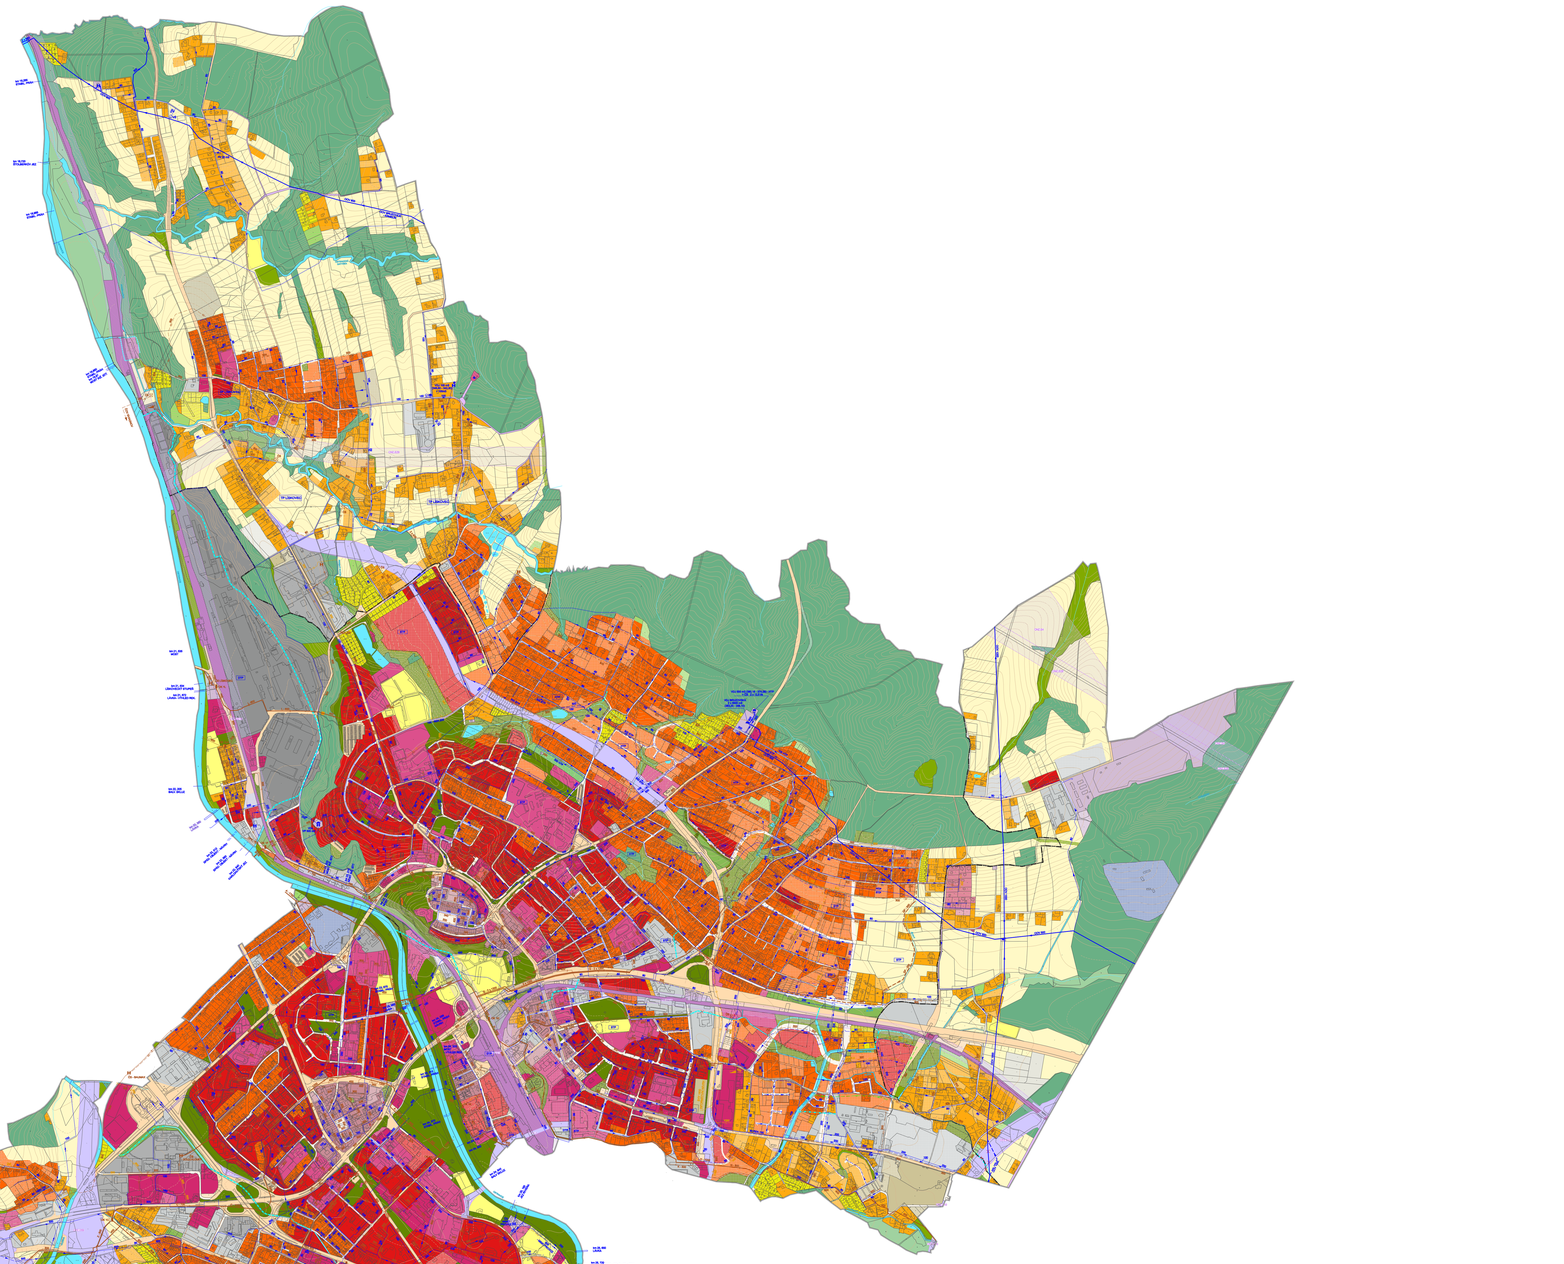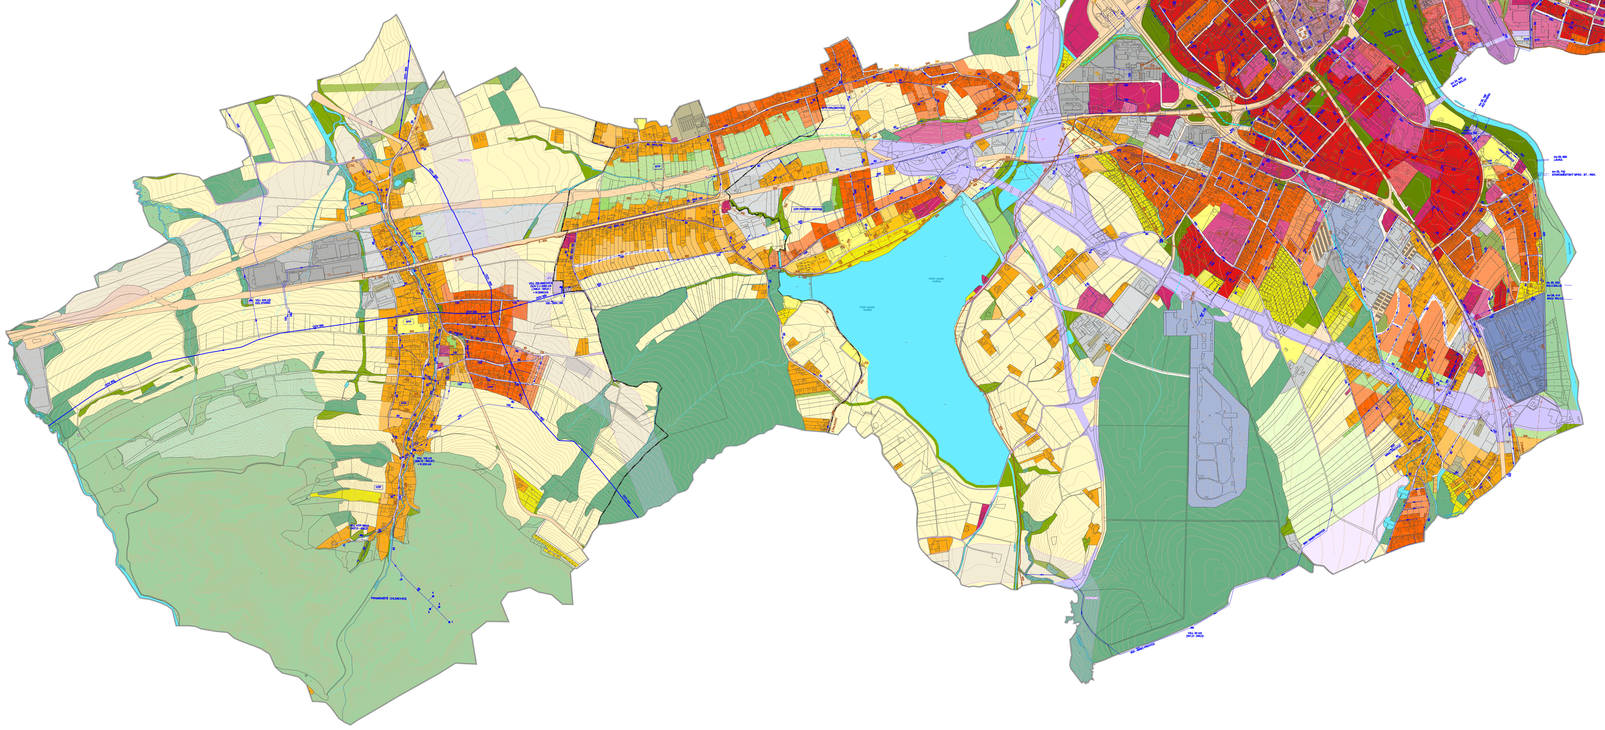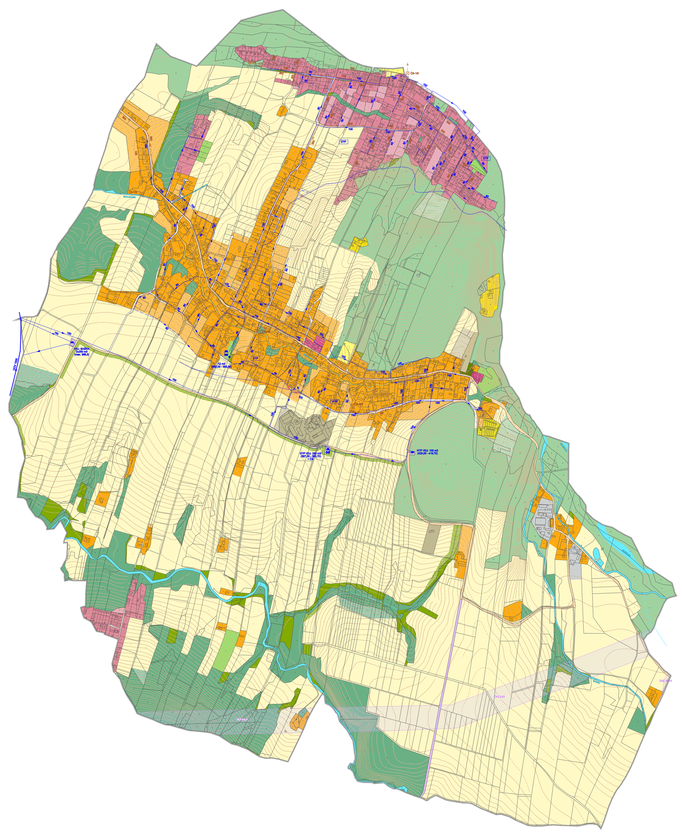
ZODPOVĚDNÝ ARCH.:	ING. ARCH. HELENA BALAŠŤÁKOVÁ	ČÍSL. ZÁKLIS:	U - 456
SPRACOVATEL:	ING. EVA BOHÁČOVÁ, ING. MARTINA KRAUSOVÁ		
OBJEDNATEL:	ZASTUPITELSTVO MĚSTA FRÝDKU-MÍSTKU	DATUM:	ZÁŘÍ 2024