ÚZEMNÍ PLÁN FRÝDKU-MÍSTKU

ÚPLNÉ ZNĚNÍ PO ZMĚNĚ Č. 8

PŘÍLOHA Č. 2 K OPATŘENÍ OBECNÉ POVAHY Č. 1/2008, VE ZNĚNÍ PŘÍLOHY Č. 2 K OPATŘENÍ OBECNÉ POVAHY Č. 1/2011,
VE ZNĚNÍ PŘÍLOHY Č. 2 K OPATŘENÍ OBECNÉ POVAHY Č. 1/2012, VE ZNĚNÍ PŘÍLOHY Č. 2 K OPATŘENÍ OBECNÉ POVAHY Č. 1/2015,
VE ZNĚNÍ PŘÍLOHY Č. 2 K OPATŘENÍ OBECNÉ POVAHY Č. 1/2017, VE ZNĚNÍ PŘÍLOHY Č. 2 K OPATŘENÍ OBECNÉ POVAHY Č. 1/2020,
VE ZNĚNÍ PŘÍLOHY Č. 2 K OPATŘENÍ OBECNÉ POVAHY Č. 1/2021, VE ZNĚNÍ PŘÍLOHY Č. 2 K OPATŘENÍ OBECNÉ POVAHY Č. 1/2024,
VE ZNĚNÍ PŘÍLOHY Č. 2 K OPATŘENÍ OBECNÉ POVAHY Č. 1/2025

4. VODNÍ HOSPODÁŘSTVÍ

1 : 5 000

STAV	NÁVRH	
		PŘÍVODNÍ ZDIV
		ŠKOD PITNÉ VODY
		ŠKOD ZÁVLAH
		VODNÍ ZDROJ
		ZDROJ VODY
		VEŘEJNÁ ZEMNÍ VRTNINY
		AUTOMATICKÁ TLAKOVÁ STANICE
		PŘEČERPÁVACÍ STANICE
		ČERPACÍ VRTY
		ČERPACÍ STANICE
		REZERVOÁR VODY
		VODOJEMNÁ ŽELEZNICE
		ŠACHTICE
		HRANICE TLAKOVÉHO PÁSMA
		OCHRANNÉ TLAKOVÉHO PÁSMA
		ČISTÍRNA ODPADNÍCH VOD
		ČERPACÍ STANICE KANALIZACE
		DELŠÍ ČERPACÍ STANICE
		VEŘEJNÁ KANALIZAČNÍ SÍŤ
		KANALIZAČNÍ ŽELEZNICE
		VYTLAČNÝ ŘAD KANALIZACE
		VÝUSTNÍ OBJEKT KANALIZACE
		ČISTÍRNA ODPADNÍCH VOD SEPTIČNÍ
		SEPTIKA ZŮRE
		KANALIZACE SEPTIKA + VYTLAČNÁ
		KANALIZACE SEPTIKA
		ODVODŇOVACÍ PŘÍKOP
		MELIORACE
		PROPUSTEK
		OPRAVA VODNÍHO TOKU
		VODNÍ TOK ZATRUBENÝ
		RUŠENÉ PRVKY

STAV	NÁVRH	
		HRANICE ŘÍDÍCÍHO ÚZEMÍ
		HRANICE KATASTRÁLNÍHO ÚZEMÍ

PLOCHY A INDEXY PLOCH ÚZEMSKÉHO VÝVOJE

PLOCHY VÝVOJE	PLOCHY ZMĚN
	PLOCHY SMÍŠENÉ KONCENTROVANÉ
	PLOCHY SMÍŠENÉ NEKONCENTROVANÉ
	PLOCHY SMÍŠENÉ VENKOVSKÉ
	PLOCHY RODINNÉ NEVOLEJICÍ
	PLOCHY RODINNÉ V ZNAMÉNÁŘITÝCH ZAHÁDKÁCH
	PLOCHY RODINNÉ NA ZASTAVITELNÝCH PLOCHÁCH
	PLOCHY RODINNÉ VENKOVSKÉ
	PLOCHY OBČANSKÉHO VYBAVENÍ VEŘEJNÉHO
	PLOCHY OBČANSKÉHO VYBAVENÍ KOMERČNÍHO
	PLOCHY OBČANSKÉHO VYBAVENÍ SPORTU
	PLOCHY OBČANSKÉHO VYBAVENÍ VĚŘITELŮ
	PLOCHY OBČANSKÉHO VYBAVENÍ JINÉHO
	PLOCHY VEŘEJNÝCH PROSTRANSTVÍ VEŘEJNÉHO
	PLOCHY ZELENĚ PARKOVÉ A PARKOVÉ UPRAVENÉ
	PLOCHY ZELENĚ ZAHRADNÍ A SADOVÉ
	PLOCHY ZELENĚ ZÉLELNÝ OSTROV
	PLOCHY ZELENĚ VÝSLEDNÉ
	PLOCHY ZELENĚ JINÉ
	PLOCHY BUĎNĚ ZATÍŽENÉ MĚSTSKÉ
	PLOCHY BUĎNĚ ZATÍŽENÉ JINÉ
	PLOCHY DOPRAVY VÝZNAMNÉ

PLOCHY DOPRAVY	PLOCHY ZMĚN
	PLOCHY DOPRAVY SILNIČNÍ
	PLOCHY DOPRAVY VEŘEJNÉ DRÁHY
	PLOCHY DOPRAVY DRÁŽNÍ
	PLOCHY DOPRAVY LETIŠTĚ
	PLOCHY TECHNICKÉ INFRASTRUKTURY VÝZNAMNÉ
	PLOCHY MALÉHO ROZSAHU
	PLOCHY VÝROBY TĚŽBY A ZEMNÍ PRÁCE
	PLOCHY VÝROBY LÉHKÉ
	PLOCHY VÝROBY SKLADŮ A SKLÍŽEN
	PLOCHY VÝROBY ZEMĚDĚLSKÉ A LESNÍ
	PLOCHY VÝROBY ENERGIE Z OBNOVITELNÝCH ZDROJŮ
	PLOCHY VODNÍ A VODNÍCH TOKŮ
	PLOCHY VODOHOSPODÁŘSKÉ
	PLOCHY ZEMĚDĚLSKÉ VÝZNAMNÉ
	PLOCHY LESNÍ VÝZNAMNÉ
	PLOCHY PŘÍRODNÍ VÝZNAMNÉ
	PLOCHY BUĎNĚ ZELENĚ VÝZNAMNÉ - SPORTOVNÍ VYUŽITÍ
	PLOCHY SPECIFICKÉ ZVLÁŠTNÍHO VÝZNAMU
	PLOCHY SPECIFICKÉ JINÉ

KORIDORY STAV	KORIDORY NÁVRH	
		KORIDOR DOPRAVNÍ INFRASTRUKTURY
		KORIDOR DOPRAVNÍ INFRASTRUKTURY
		KORIDOR DOPRAVNÍ INFRASTRUKTURY
		KORIDOR TECHNICKÉ INFRASTRUKTURY

PRÁVNICKÁ OSOBA PRO ÚZEMNÍ PLÁNOVÁNÍ, ÚZEMNÍ PLÁNOVÁNÍ, EKOLOGIE, DIS

URBANISTICKÉ STŘEDISKO OSTRAVA, s.r.o.
Sportovní 601/43, Ostrava-Poruba, 70900 tel: 596 939 555, 596 939 531
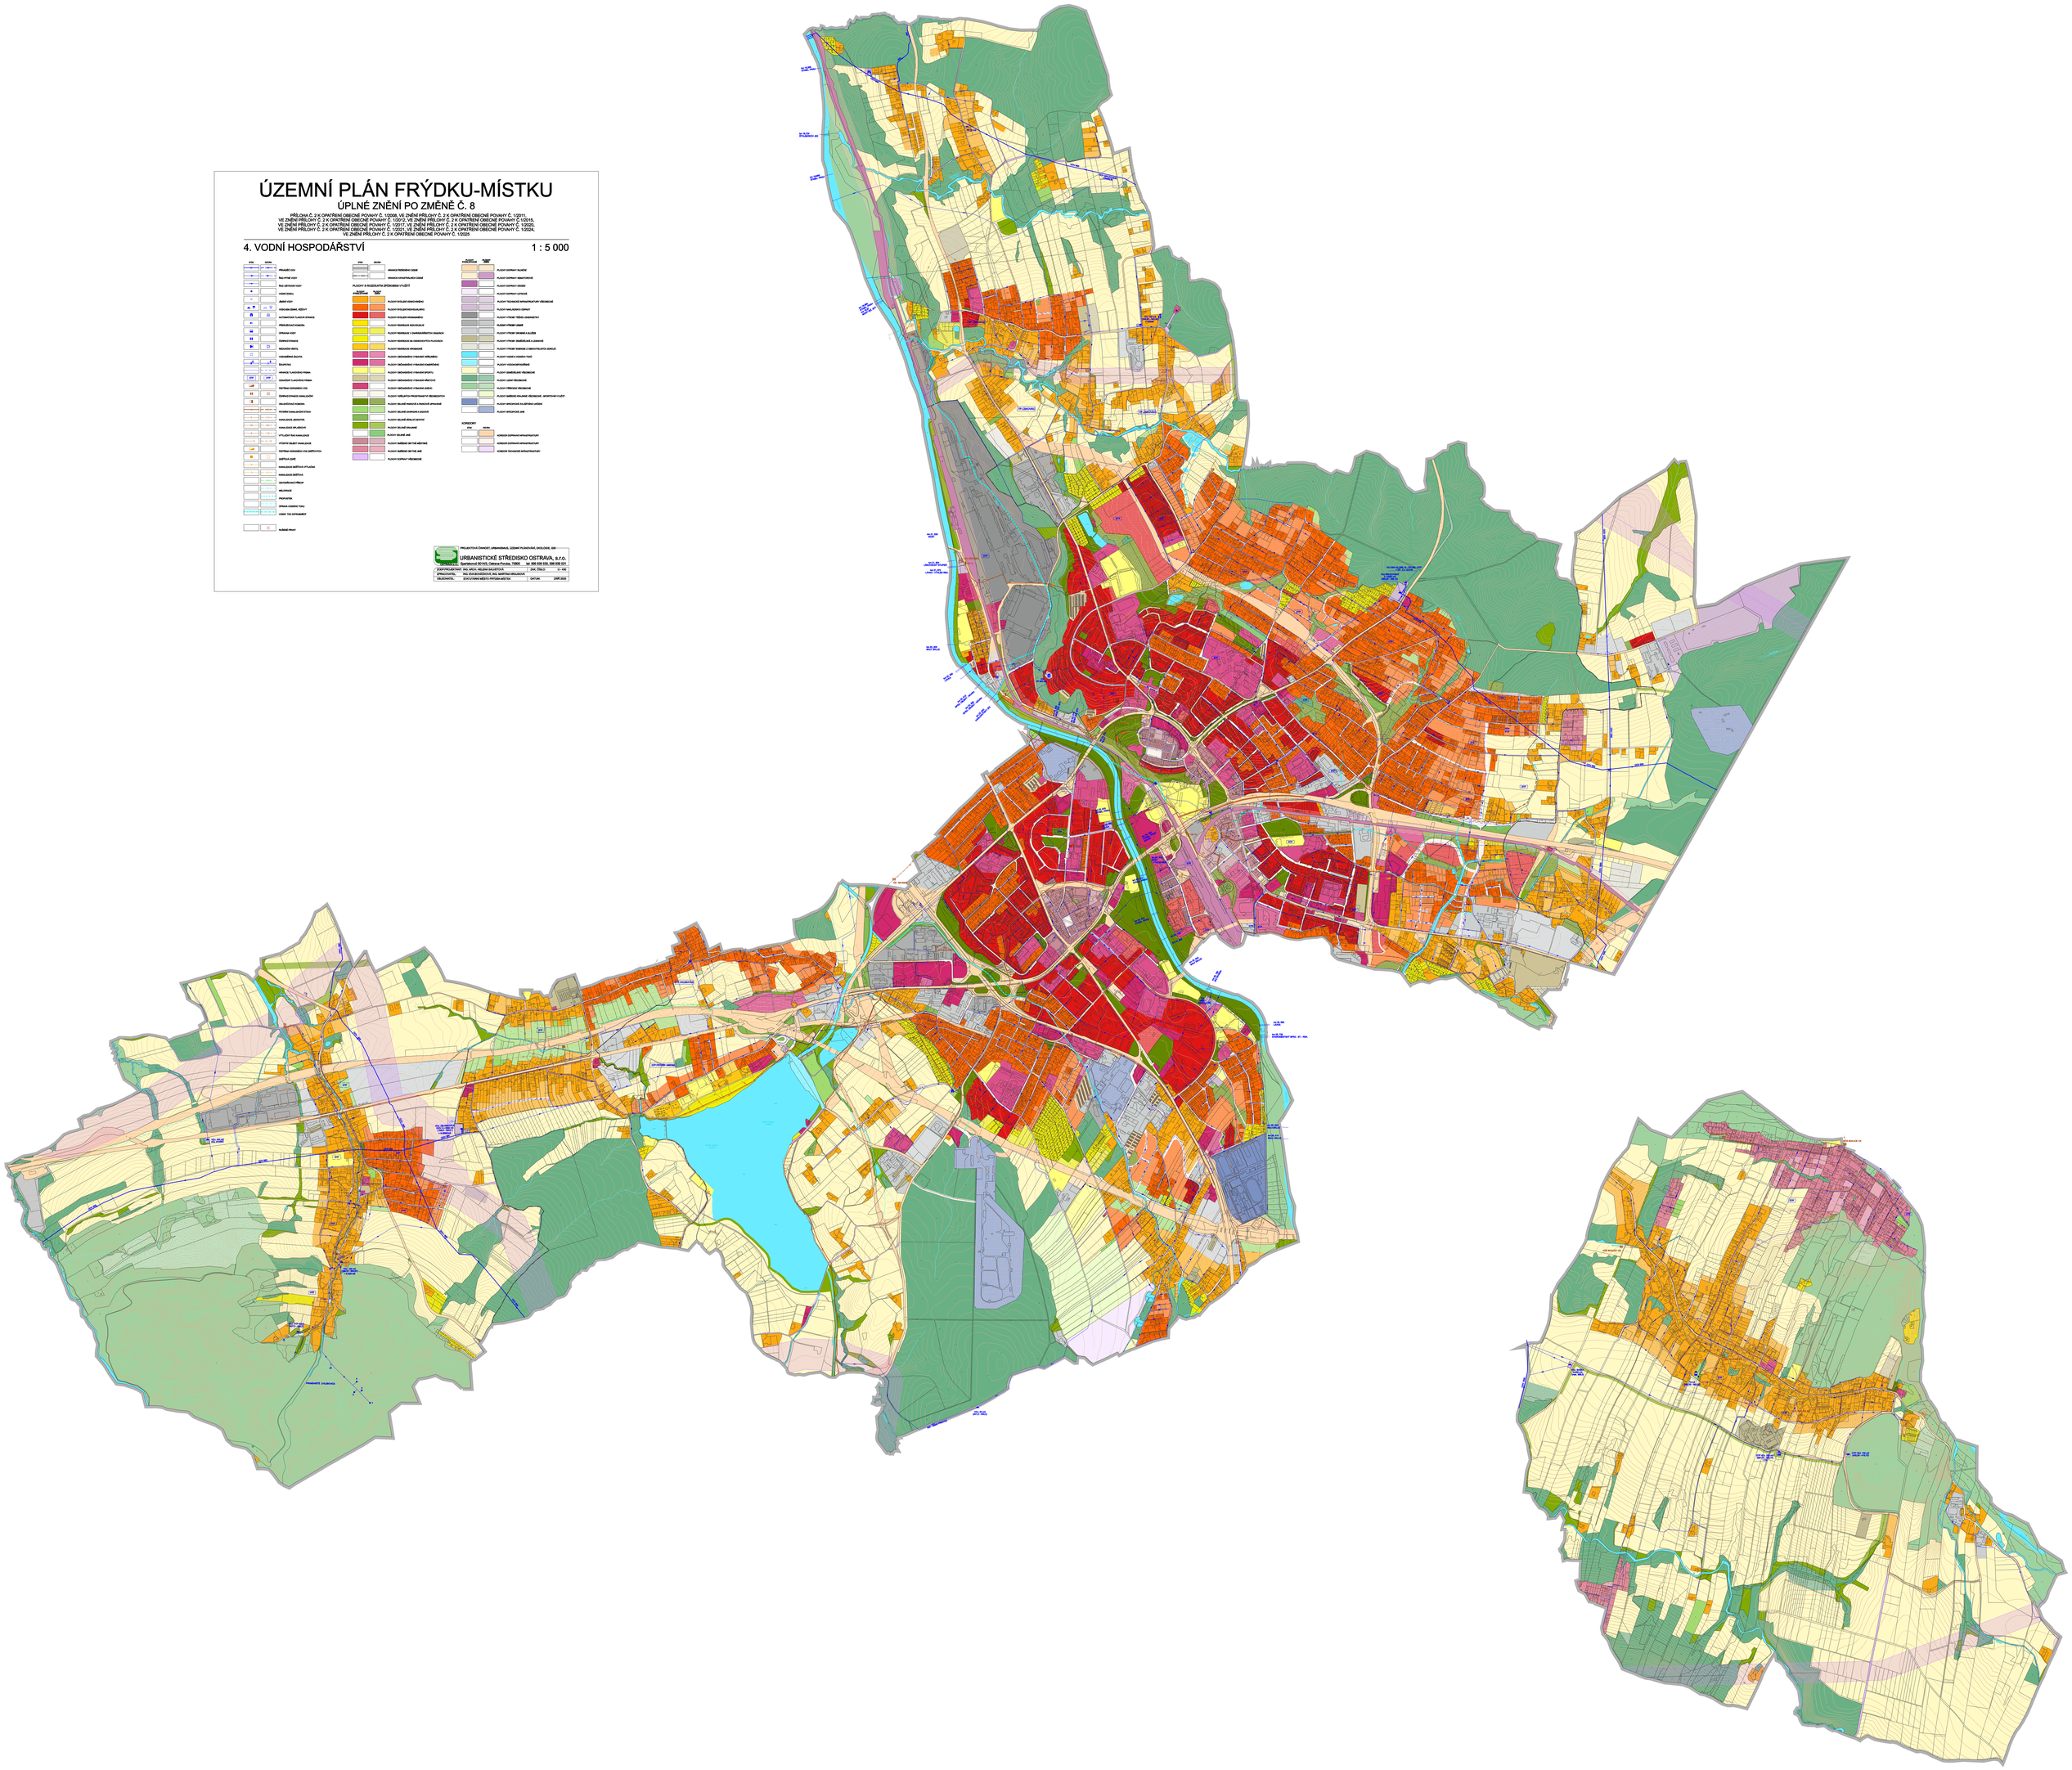
ZODPOVĚDNÝ ARCH.:	ING. ARCH. HELENA MAJSNEROVÁ	Zak. Číslo:	U - 438
SPRACOVATEL:	ING. EVA BOHOŠOVÁ, MGR. MARTINA KRAJCHOVÁ		
OBJEDNATEL:	ZASTUPITELSTVO MĚSTA FRÝDKU-MÍSTKU	DATUM:	ZÁŘÍ 2025