ÚZEMNÍ PLÁN BAŠKA
ÚPLNÉ ZNĚNÍ PO ZMĚNĚ Č.1
A.4 VODNÍ HOSPODÁŘSTVÍ

ÚZEMNÍ PLÁN BAŠKA
ÚPLNÉ ZNĚNÍ PO ZMĚNĚ Č.1
A.4 VODNÍ HOSPODÁŘSTVÍ

ÚZEMNÍ PLÁN BAŠKA
ÚPLNÉ ZNĚNÍ PO ZMĚNĚ Č.1
A.4 VODNÍ HOSPODÁŘSTVÍ

ÚZEMNÍ PLÁN BAŠKA
ÚPLNÉ ZNĚNÍ PO ZMĚNĚ Č.1
A.4 VODNÍ HOSPODÁŘSTVÍ

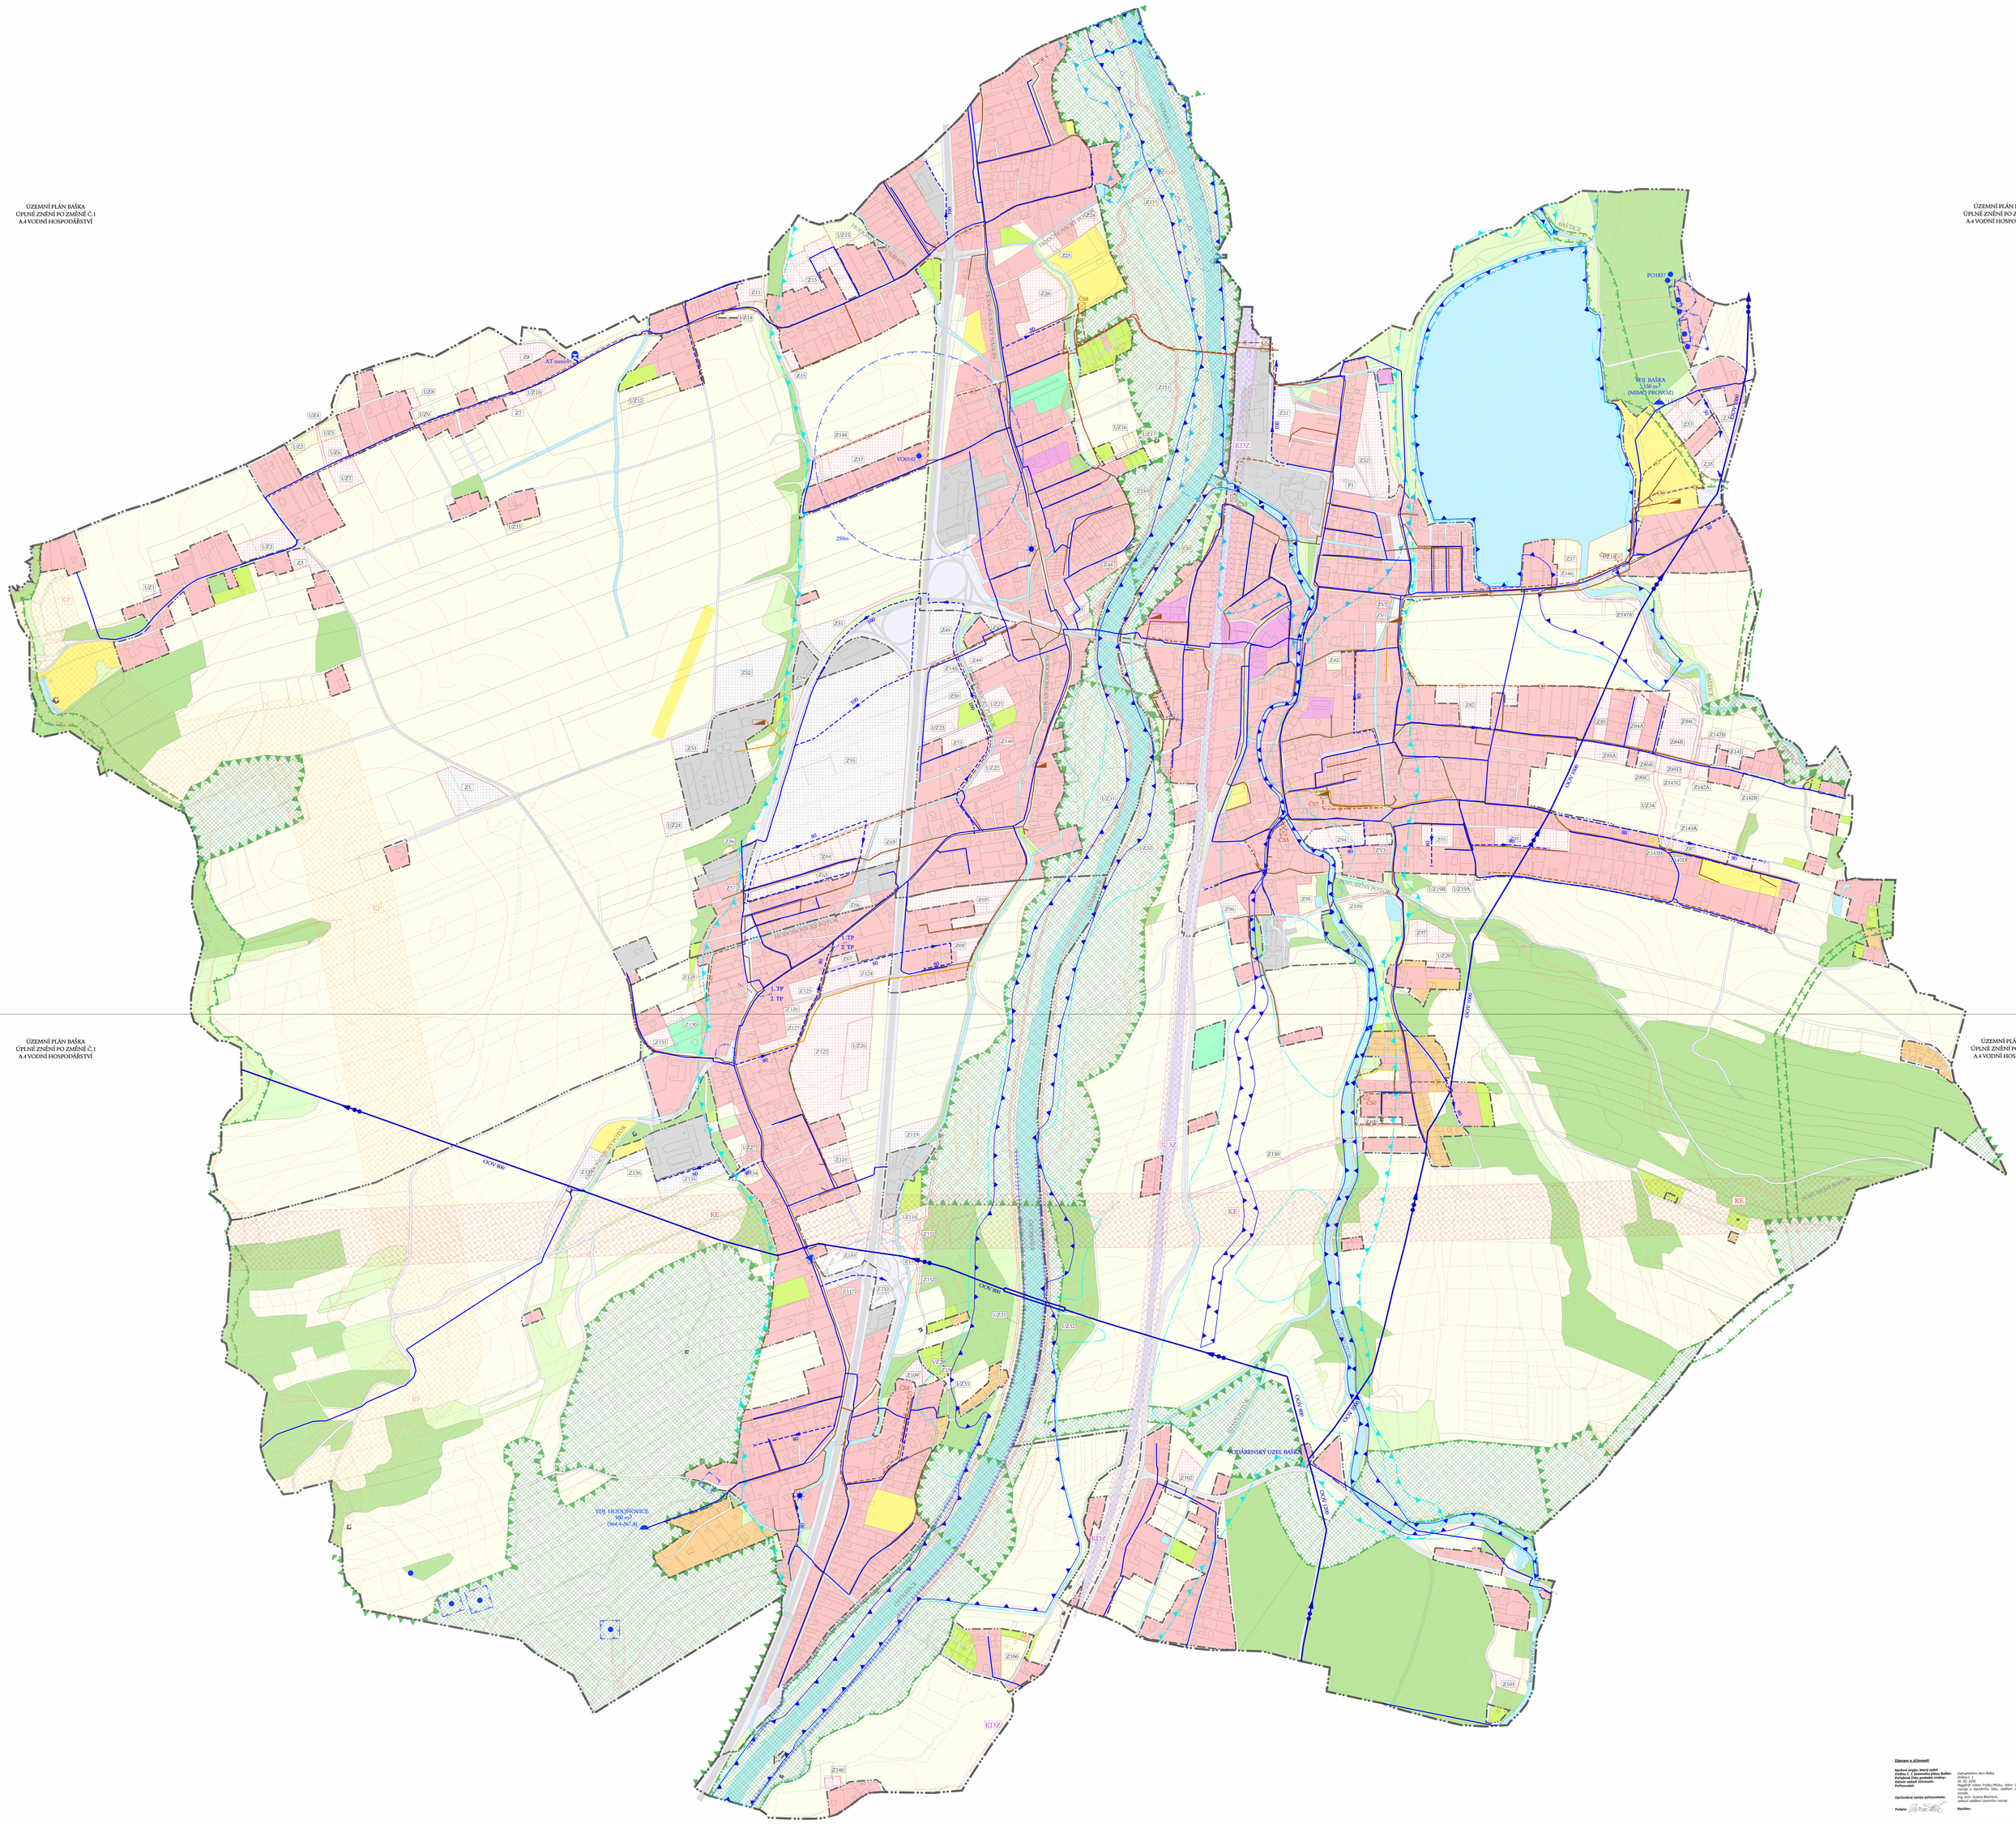

Záznam o účinnosti

Správní orgán, který vydal Změnu č. 1 Územního plánu Baška:	Zastupitelstvo obce Baška
Datum nabytí účinnosti Změny:	28. 02. 2020
Datum nabytí účinnosti:	20. 02. 2020
Pořizovatel:	Magistrát města Frýdku-Místku, odbor územního rozvoje a stavebního řádu, oddělení územního rozvoje
Oprávněná osoba pořizovatele:	Ing. arch. Zuzana Wachová, vedoucí oddělení územního rozvoje
Podpis:	**Razítko:**