ÚZEMNÍ PLÁN
BYSTŘICE

II.B.d.1) VÝKRES DOPRAVY 1 : 5 000

ZMĚNA Č. 1

VYMEZENÍ ÚZEMÍ

- HRANICE OBCE (ŘEŠENÉHO ÚZEMÍ)
- HRANICE ZASTAVĚNÉHO ÚZEMÍ K 30.9.2020
- 1/Z1 VYMEZENÉ ZASTAVITELNÉ PLOCHY
- 1/P1 VYMEZENÉ PLOCHY PŘESTAVBY

DOPLNĚNÍ LEGENDY

- RUŠENÉ PRVKY

DOPRAVA SILNIČNÍ

STAV	NÁVRH	
3/11	3/11	SILNICE I. TŘÍDY (DVOUPRUHOVÉ / ČTYŘPUHOVÉ SMĚROVĚ ROZDĚLENÉ) S OZNAČENÍM
6/01144	6/01144	SILNICE II.A III. TŘÍDY S OZNAČENÍM
		MÍSTNÍ KOMUNIKACE III. TŘÍDY (OBSLUŽNÉ)
		ÚČELOVÉ KOMUNIKACE
		TRASY A ZAŘÍZENÍ PĚŠÍ DOPRAVY
		TRASY A ZAŘÍZENÍ CYKLISTICKÉ DOPRAVY*
		LOKALITY PARKOVACÍCH A ODSTAVNÝCH PLOCH
		LOKALITY HROMADNÝCH GARÁŽÍ
		LOKALITY ČERPACÍCH STANIC POHONNÝCH HMOT
		ZASTÁVKY AUTOBUSOVÉ HROMADNÉ DOPRAVY
		IZOCHRONY DOSTUPNOSTI NA ZASTÁVKY AUTOBUSOVÉ HROMADNÉ DOPRAVY OSOB (400 m)
		MOST NA POZEMNÍ KOMUNIKACI
		OCHRANNÁ SILNIČNÍ PÁSMA

*ZAHRNUJÍ ZNAČENÉ CYKLOTRASY(10, 6066, 6065, 6067 dle značení KČT, RAD - RADEGAST CYKLOTRACK TROJMEZÍ; STÁVAJÍCÍ I NAVRŽENÉ STEZKY PRO CYKLISTY A PRUHY NEBO PÁSY PRO CYKLISTY V PROSTORU KOMUNIKACÍ

DOPRAVA DRÁŽNÍ
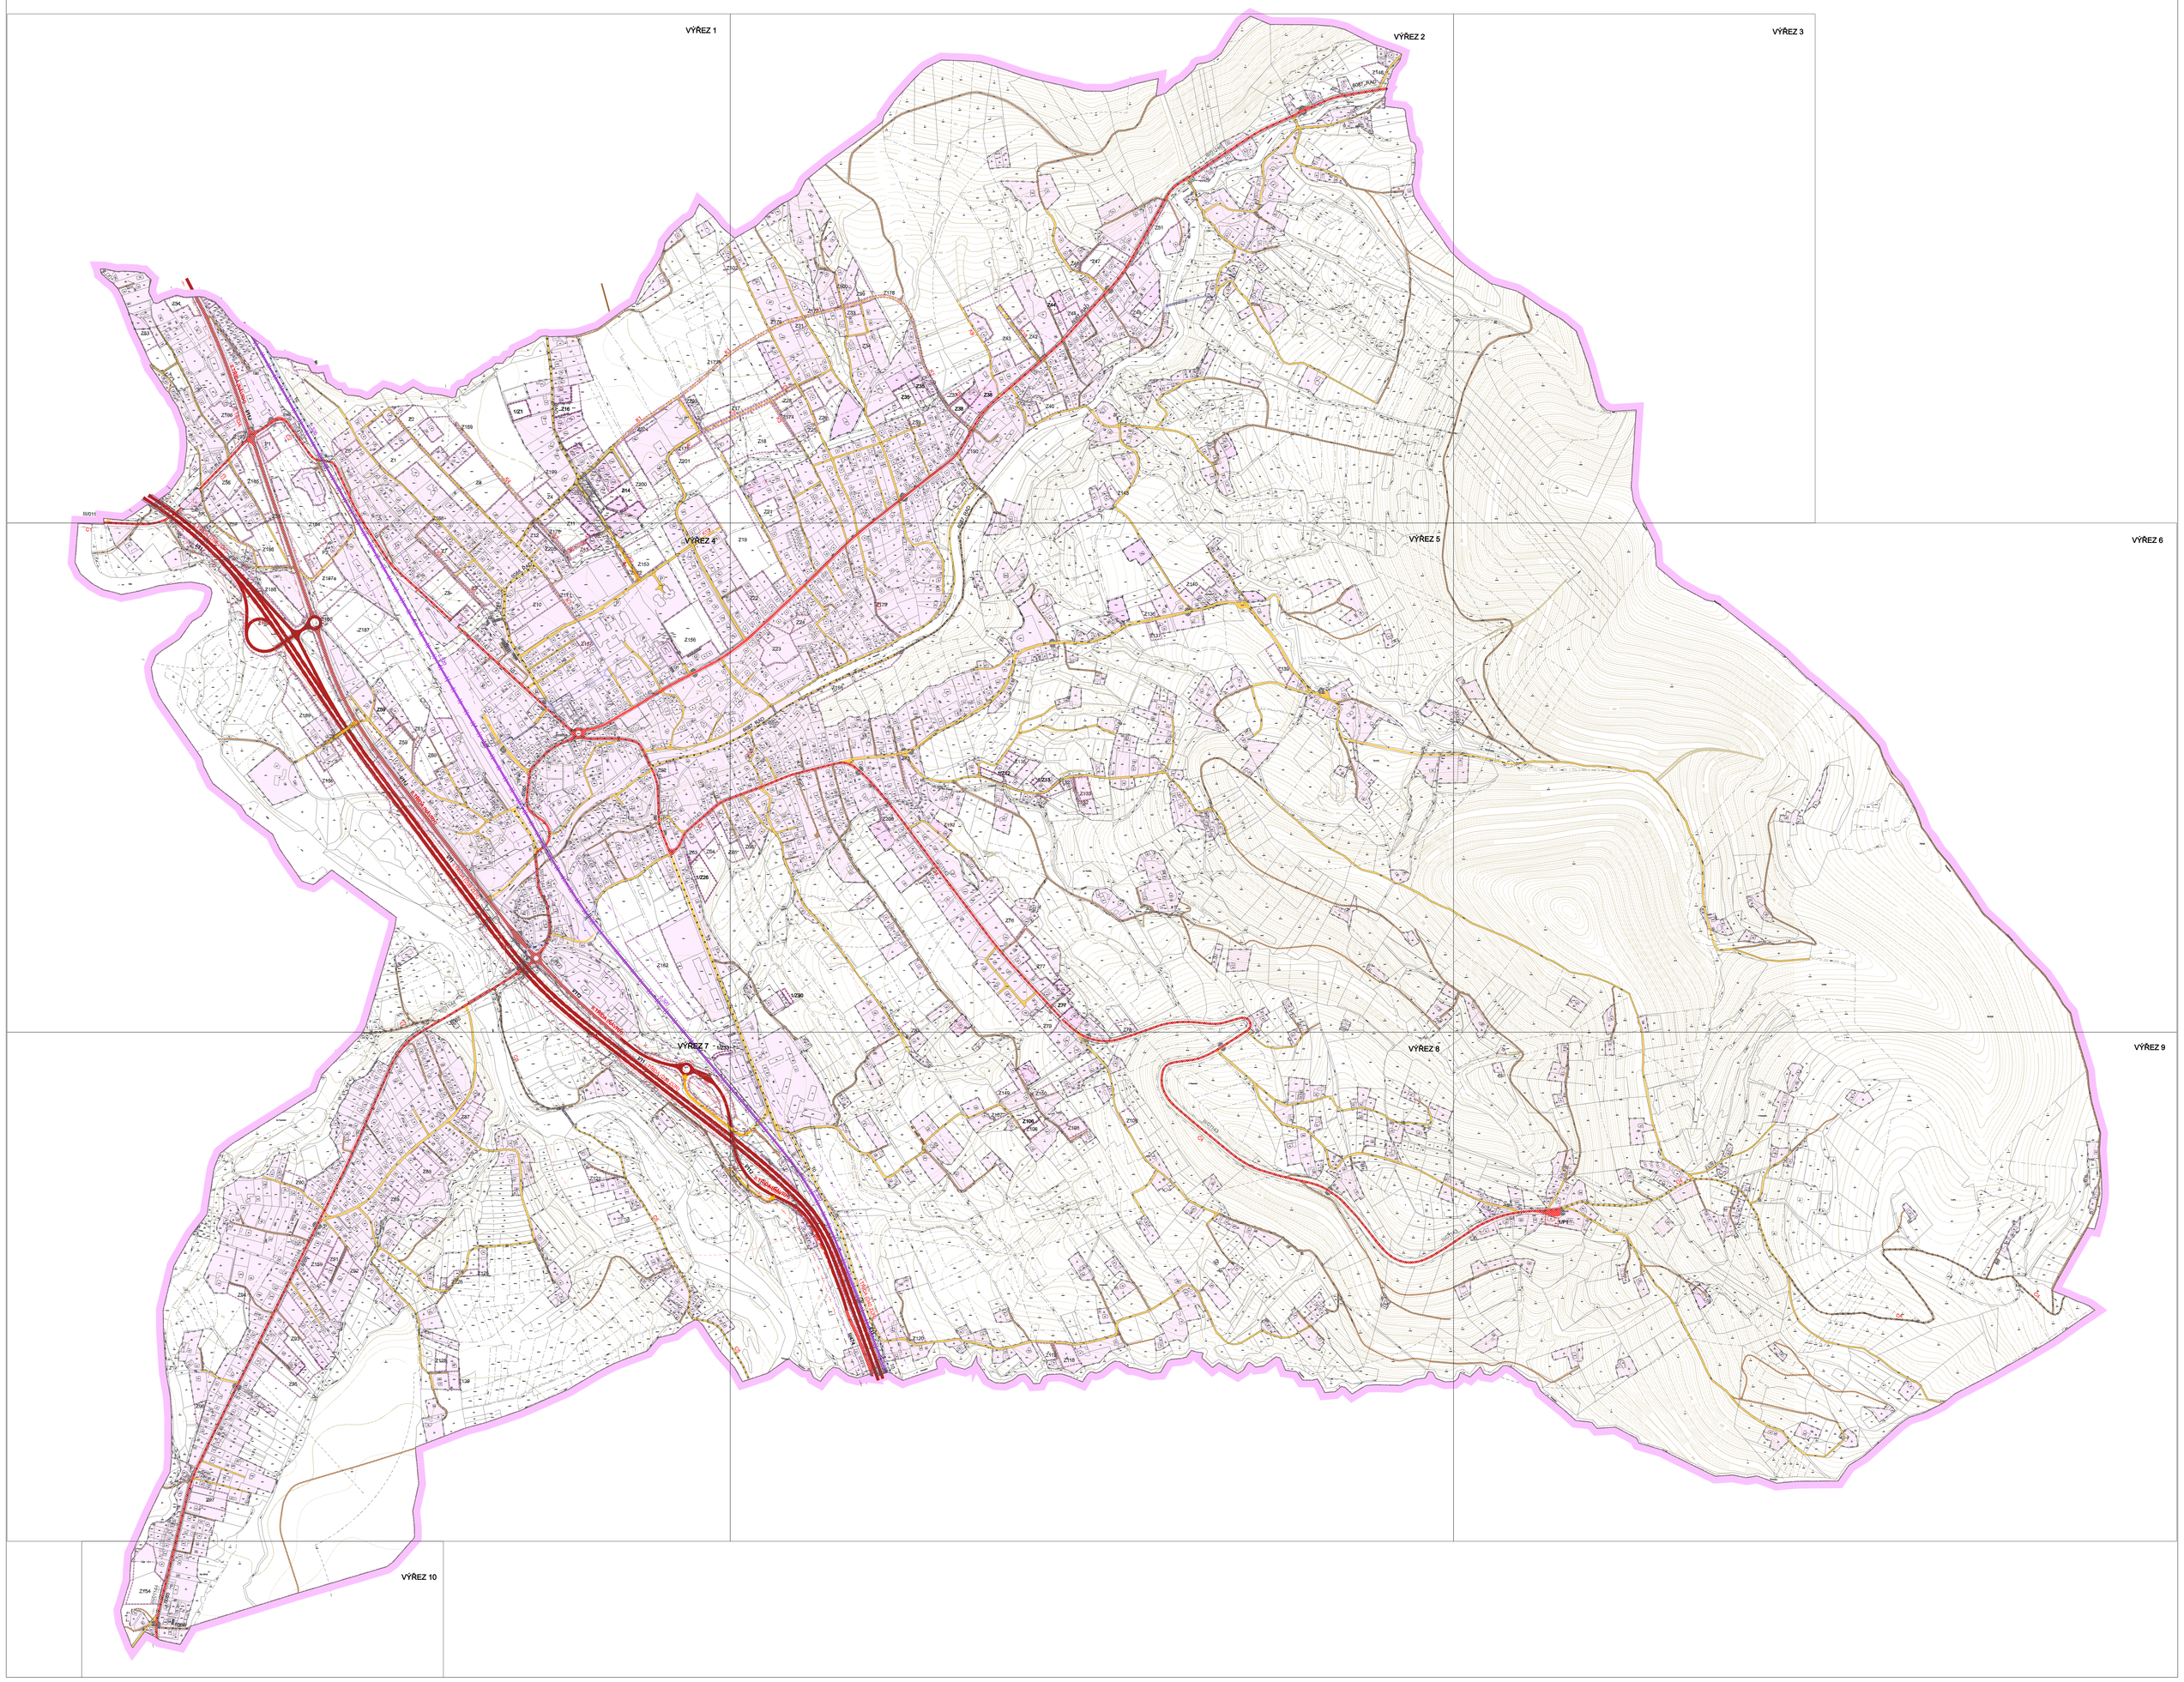
STAV	NÁVRH	
2 200		ŽELEZNIČNÍ TRAŤ CELOSTÁTNÍ S OZNAČENÍM
		ŽELEZNIČNÍ STANICE
		ŽELEZNIČNÍ PŘEJEZD
		MOST NA DRÁZE
		OCHRANNÁ PÁSMA DRAH