ÚZEMNÍ PLÁN ČELADNÁ

I.2.c) HLAVNÍ VÝKRES - KONCEPCE DOPRAVNÍ INFRASTRUKTURY

STAV	NÁVRH	
I/483		SILNICE II.TŘÍDY
		ZASTAVITELNÁ PLOCHA PRO PŘELOŽKU SILNICE II/483
III/48312		SILNICE III.TŘÍDY
		MÍSTNÍ KOMUNIKACE
		MÍSTNÍ KOMUNIKACE K ROZŠÍŘENÍ
		VÝZNAMNÁ OČELOVÁ KOMUNIKACE
		VÝZNAMNÁ OČELOVÁ KOMUNIKACE S OMEZENÍM PROVOZEM
5ZDC 333		ŽELEZNICE, ŽELEZNIČNÍ TRAŤ
6007	6007	CYKLOSTEZKA, STEZKA PRO PĚŠÍ A CYKLISTY
6007	6007	CYKLOTRASA
		VÝZNAMNÝ CHODNÍK, SAMOSTATNÁ PĚŠÍ TRASA
P	P	PLOCHA VEŘEJNÉHO PARKOVIŠTĚ -VP, PLOCHA AUTOBUSOVÉHO OBRATIŠTĚ --OA, PLOCHA HROMADNÝCH GARÁŽÍ --G
		MOST
		LÁVKA
		AUTOBUSOVÁ ZASTÁVKA
		ŽELEZNIČNÍ STANICE, ZASTÁVKA
		OROVŇOVÝ ŽELEZNIČNÍ PŘEJEZD NECHRÁNĚNÝ
		OROVŇOVÝ ŽELEZNIČNÍ PŘEJEZD SE SVĚTELNOU SIGNALIZACÍ
		LYŽAŘSKÝ VLEK
		PRVEK KE ZRUŠENÍ

STAV	NÁVRH	
		HRANICE OBCE
		ZASTAVITELNÉ PLOCHY PRO BYDLENÍ, OBČANSKÉ VYBAVENÍ A VEŘEJNOU ZELEŇ
		ZASTAVITELNÉ PLOCHY PRO VÝROBU A SKLADOVÁNÍ
		VODNÍ TOKY, RYBNÍKY
		ZATRUBNĚNÝ VODNÍ TOK

KLAD MAPOVÝCH SEKCÍ
MĚŘÍTKA 1:5000

9-6	8-6	7-6	6-6
9-7	8-7	7-7	6-7
9-8	8-8	7-8	6-8
9-9	8-9	7-9	6-9
9-0	8-0	7-0	6-0
9-1	8-1	7-1	6-1
9-2	8-2	7-2	6-2

ÚZEMNÍ PLÁN	ÚZEMNÍ PLÁN ČELADNÁ
OBJEDNATEL	OBEC ČELADNÁ
POŘIZOVATEL	OBECNÍ ÚŘAD ČELADNÁ
ZHOTOVITEL	ATELIÉR ARCHPLAN OSTRAVA s.r.o.

ATELIÉR **ARCHPLAN** OSTRAVA s.r.o.
Martinovská 3168, 723 00 Ostrava-Martinov, atelier@archplan.cz

ZODPOVĚDNÝ PROJEKTANT: Ing.Arch.MIROSLAV HUDEK

ÚRBANISTICKÁ KONCEPCE, VYDŘENOVÉ TECHNICKÁ INFRASTRUKTURA, VYLOŽ ZÁSAD, POSK ÚZEMÍ, VYDŘENOVÉ ÚZEMNÍ STUDIE, ZÁSTAVBA PROJEKTŮ, ŠKOLENÍ PROJEKTŮ	Ing.Arch.MIROSLAV HUDEK Ing.Arch.MIROSLAV HUDEK Ing.MIROSLAV SKALAS Ing.Arch.RADEK HORNÍ Ing.Arch.MIROSLAV HUDEK RNDr.MILAN PLESNÍK Ing.et.Arch. Zdeněk

ZAKÁZKOVÉ ČÍSLO: 11/A/16

ÚPRAVOU: ŘÍJEN 2019

MĚŘÍTKO: 1:5000

SEVER

INTEGROVANÝ OPERAČNÍ PROGRAM

EVROPSKÁ UNIE
EVROPSKÝ FOND PRO REGIONÁLNÍ ROZVOJ
SANCE PRO MĚ-ROZVOJ
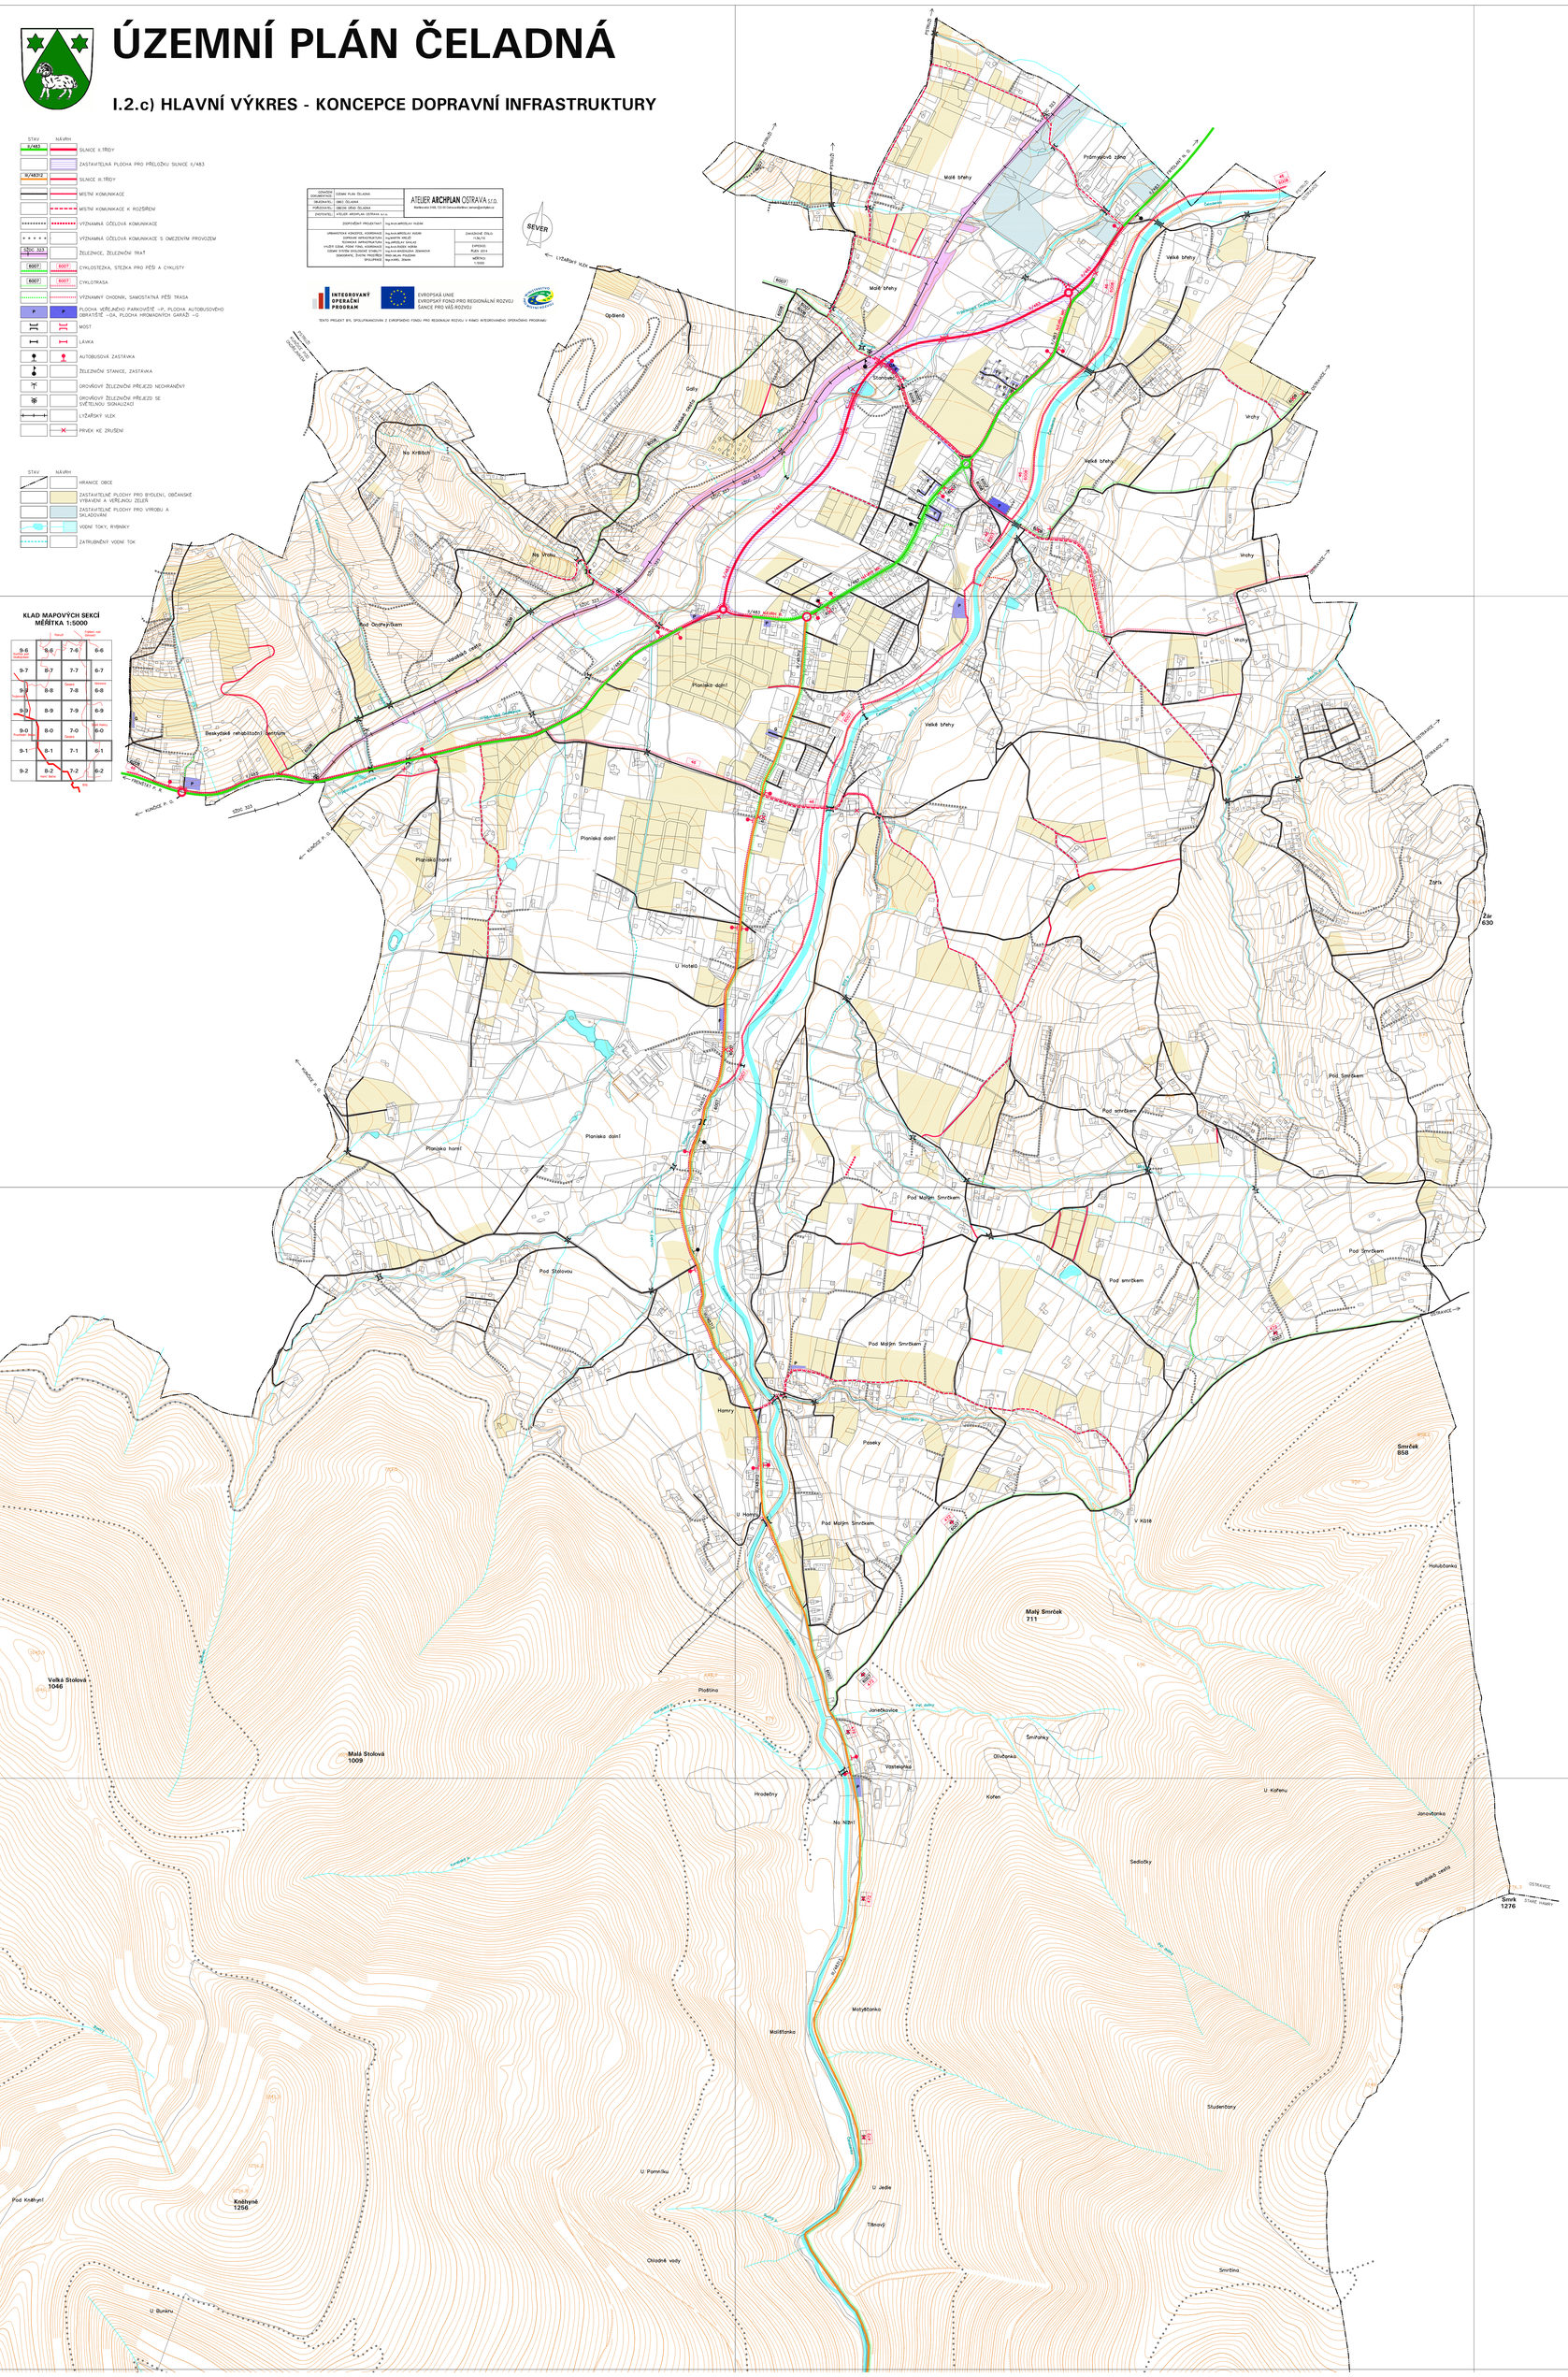
TENTO PROJEKT BYL SPOLUFINANCOVÁN Z EVROPSKÉHO FONDU PRO REGIONÁLNÍ ROZVOJ V RÁMCI INTEGROVANÉHO OPERAČNÍHO PROGRAMU