

ÚZEMNÍ PLÁN HNOJNÍK


ÚPLNÉ ZNĚNÍ PO ZMĚNĚ Č. 1

I.2.d) HLAVNÍ VÝKRES - KONCEPCE VODNÍHO HOSPODÁŘSTVÍ

STAV	NÁVRH	
		HLAVNÍ ZÁSOBOVACÍ ŘAD PITNÉ VODY
		ŘAD PITNÉ VODY
		ODBĚRNÝ BOD Z OOV
		JEDNOTNÁ KANALIZACE
		SPLAŠKOVÁ KANALIZACE
		VÝTLAČNÁ KANALIZACE
		ČISTÍRNA ODPADNÍCH VOD
		ČERPACÍ STANICE ODPADNÍCH VOD
		VÝÚSTNÍ OBJEKT KANALIZACE

DOPLŇKOVÉ ÚDAJE		
STAV	NÁVRH	
		HRANICE OBCE
		ZASTAVITELNÉ A PŘESTAVBOVÉ PLOCHY SMÍŠENÉ OBYTNÉ A OBČANSKÉHO VYBAVENÍ
		ZASTAVITELNÉ PLOCHY SMÍŠENÉ VÝROBNÍ, DOPRAVA A TECHNICKÉ INFRASTRUKTURY
		VODNÍ TOKY, VODNÍ PLOCHY
		ZATRUBNĚNÝ POTOK

OZNAČENÍ	ÚZEMNÍ PLÁN HNOJNÍK	ATELIER ARCHPLAN OSTRAVA s.r.o. Marinovská 3168, 723 00 Ostrava-Martinov, zeman@archplan.cz
DOKUMENTACE	ÚPLNÉ ZNĚNÍ PO ZMĚNĚ Č. 1	
OBJEDNATEL	OBEC HNOJNÍK	
PORÍZOVATEL	MAGISTRÁT MĚSTA TRNICE	
ZHOTOVITEL	ATELIER ARCHPLAN OSTRAVA s.r.o.	
ZODPOVĚDNÝ PROJEKTANT	Ing.Arch. MIROSLAV HUĐÁK	
URBANISTICKÁ KONCEPCE, KOORDINACE	Ing.Arch. MIROSLAV HUĐÁK	OBJEDNÁVKA ČÍSLO: OH/01851/611.9/2022/Mol
SPOLUPRÁCE	Ing.Arch. KATEŘINA BUŠCHOVÁ	
SPOLUPRÁCE	Arch. PIERRE BUSCH	EXPEDICE: BŘEZEN 2024
		MĚŘÍTKO: 1:5000

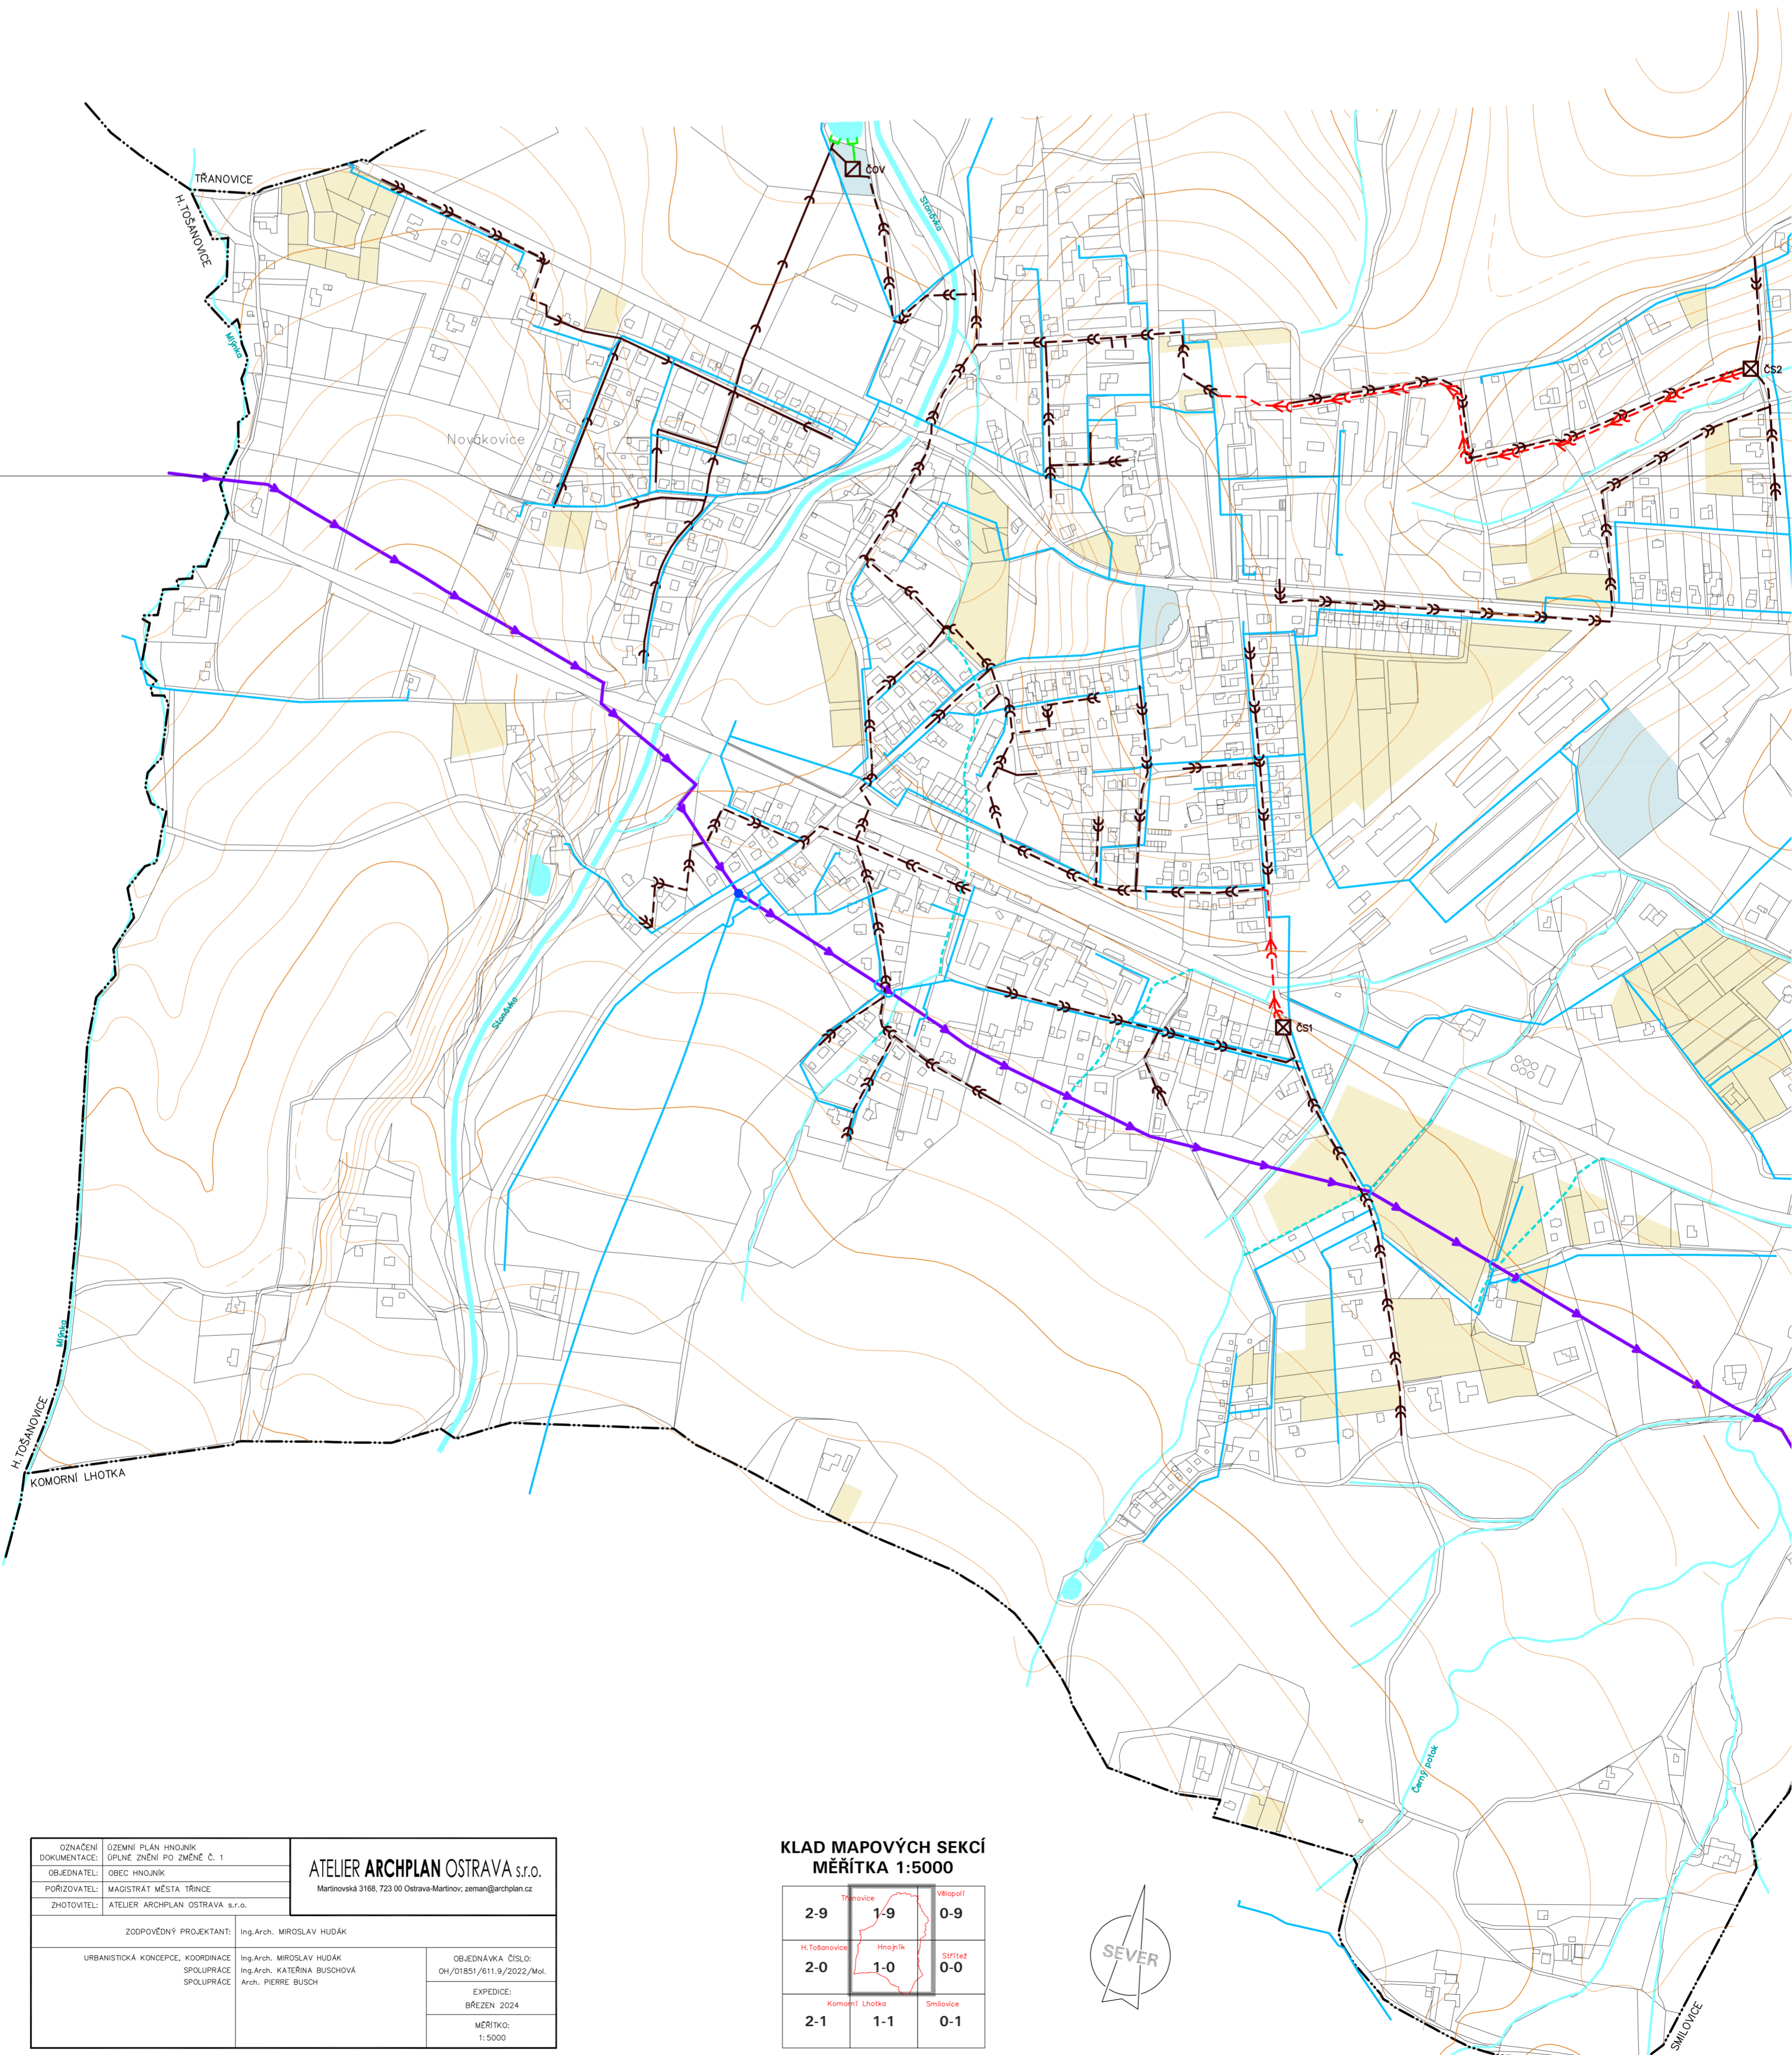

OZNAČENÍ	ÚZEMNÍ PLÁN HNOJNÍK	ATELIER ARCHPLAN OSTRAVA s.r.o. Marinovská 3168, 723 00 Ostrava-Martinov, zeman@archplan.cz
DOKUMENTACE	ÚPLNÉ ZNĚNÍ PO ZMĚNĚ Č. 1	
OBJEDNATEL	OBEC HNOJNÍK	
PORÍZOVATEL	MAGISTRÁT MĚSTA TRNICE	
ZHOTOVITEL	ATELIER ARCHPLAN OSTRAVA s.r.o.	
ZODPOVĚDNÝ PROJEKTANT	Ing.Arch. MIROSLAV HUĐÁK	
URBANISTICKÁ KONCEPCE, KOORDINACE	Ing.Arch. MIROSLAV HUĐÁK	OBJEDNÁVKA ČÍSLO: OH/01851/611.9/2022/Mol
SPOLUPRÁCE	Ing.Arch. KATEŘINA BUŠCHOVÁ	
SPOLUPRÁCE	Arch. PIERRE BUSCH	EXPEDICE: BŘEZEN 2024
		MĚŘÍTKO: 1:5000

KLAD MAPOVÝCH SEKCI MĚŘÍTKA 1:5000

Tránovice	1-9	Vštopal
H. Tošanovice	2-0	Střítež
Komorní Lhotka	2-1	Smilovice
	1-1	0-1

