




ÚZEMNÍ PLÁN HNOJNÍK

I.2.c) HLAVNÍ VÝKRES - KONCEPCE DOPRAVNÍ INFRASTRUKTURY

STAV	NAVRH
I/268	SILNICE I. TŘÍDY
I/2474	SILNICE II. TŘÍDY
III/4761	SILNICE III. TŘÍDY
	SILNICE III. TŘÍDY K ROZŠŘENÍ
	MÍSTNÍ KOMUNIKACE
	VÝZNAMNÁ OČELOVÁ KOMUNIKACE
D218	ŽELEZNICE, ŽELEZNIČNÍ TRATĚ
	KORIDOR DOPRAVNÍ INFRASTRUKTURY D218 OPTIMALIZACE A ELEKTŘIZACE REGIONÁLNÍ TRATE Č. 322 V OSEKU ČESKÝ TĚŠÍN – FRYDĚK-MÍSTEK
P	PLOCHA VEŘEJNÉHO PARKOVÁNÍ
	ŽELEZNIČNÍ STANICE, ZASTÁVKA
	GROVŮVÝ ŽELEZNIČNÍ PŘEJEZD SE SVĚTELNOU SIGNALIZACÍ
	GROVŮVÝ ŽELEZNIČNÍ PŘEJEZD NECHRÁNĚNÝ
	AUTOBUSOVÁ ZASTÁVKA
	MOST
	BRD
	LÁVKA
6007	CYKLISTICKÁ TRASA
	VÝZNAMNÝ CHODNÍK, SAMOSTATNÁ PĚŠÍ TRASA
	PŘEVEK KE ZRUŠENÍ

STAV	NAVRH
	HRANICE OBCE
	ZASTAVITELNÉ PLOCHY SMÍŠENÉ OBYTNÉ A OBČANSKÉHO VYBAVENÍ
	ZASTAVITELNÉ PLOCHY SMÍŠENÉ VÝROBNÍ, DOPRAVNÍ A TECHNICKÉ INFRASTRUKTURY
	VODNÍ TOKY, VODNÍ PLOCHY
	ZATRUHNĚNÝ POTOK

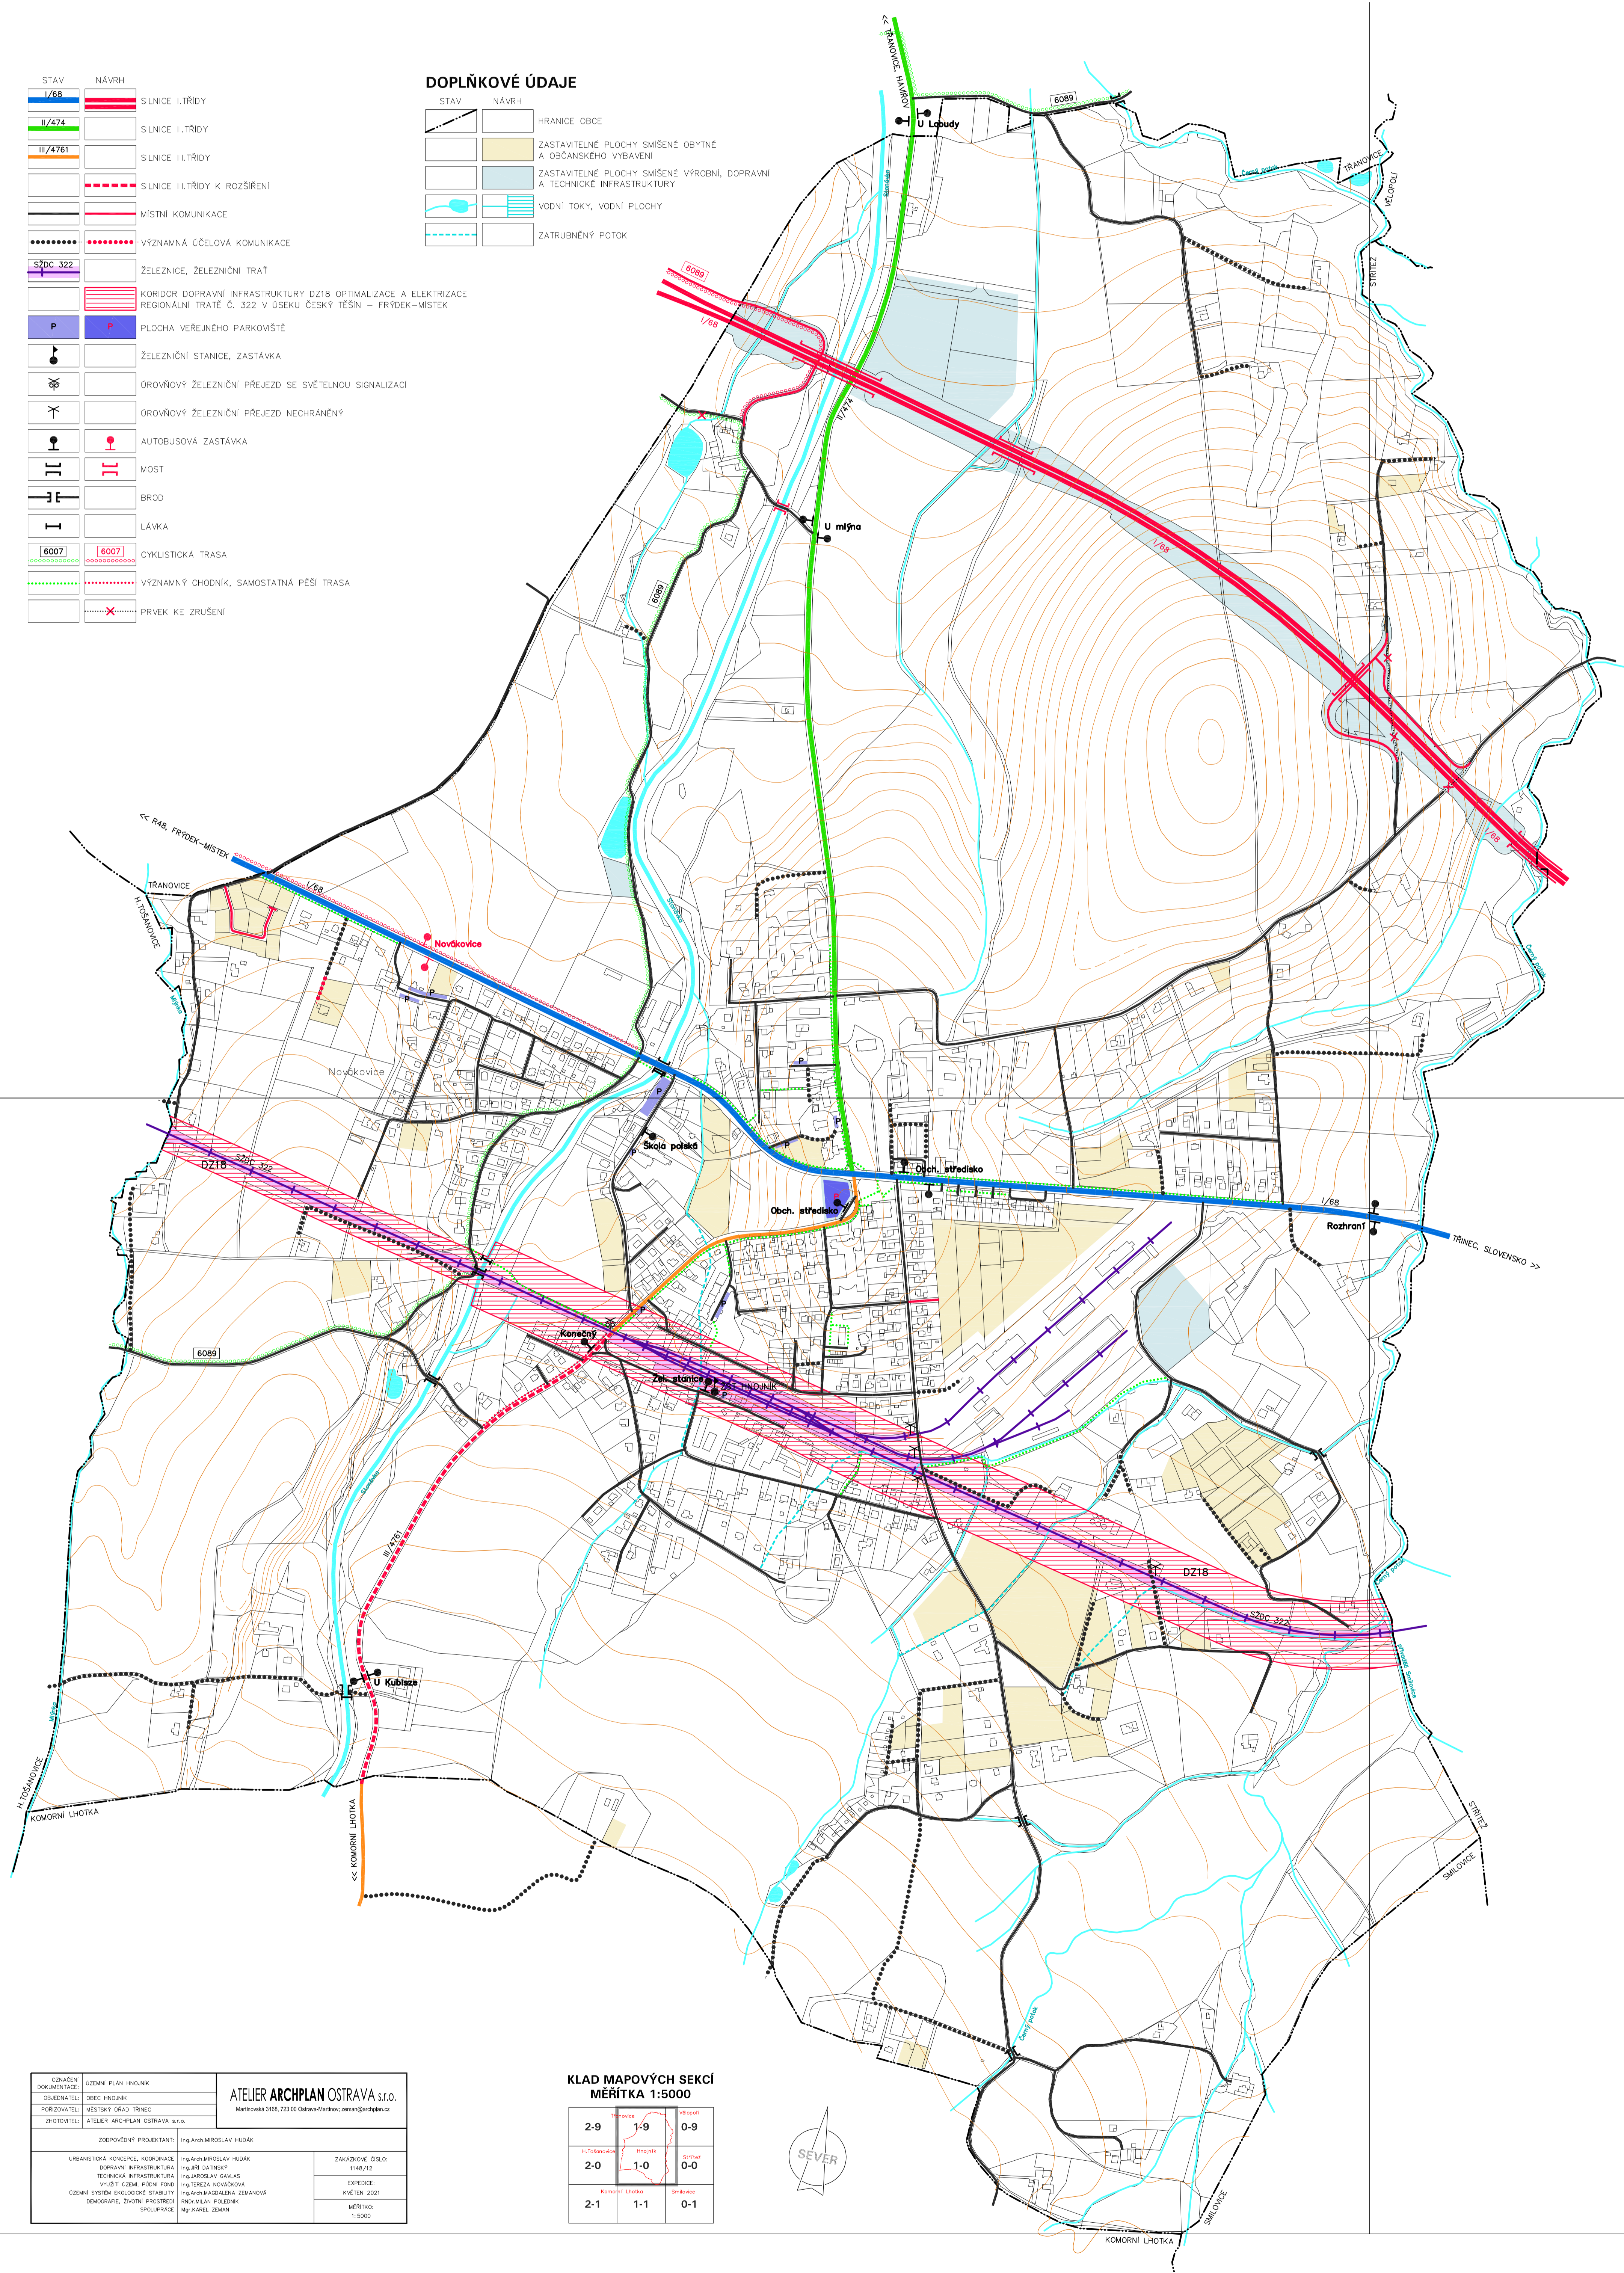

ZADÁVATEL OZNAČENÍ OBLESŤOVATEL PROJEKTOVATEL ZHOTOVITEL	ÚZEMNÍ PLÁN HNOJNÍK ÚZEMNÍ PLÁN HNOJNÍK ÚZEMNÍ PLÁN HNOJNÍK ÚZEMNÍ PLÁN HNOJNÍK ÚZEMNÍ PLÁN HNOJNÍK	ATELIER ARCHPLAN OSTRAVA s.r.o. HORNÍHO PŘEČ 1030/1 785 01 OSTRAVA	ZADÁVATEL OZNAČENÍ OBLESŤOVATEL PROJEKTOVATEL ZHOTOVITEL
--	---	---	--

KLAD MAPOVÝCH SEKČÍ MĚŘITKA 1:5000		
2-9	1-9	0-9
2-0	1-0	0-0
2-1	1-1	0-1

