


# ÚZEMNÍ PLÁN HORNÍ BLUDOVICE

## ÚPLNÉ ZNĚNÍ PO ZMĚNĚ Č.2


### I.2.c) HLAVNÍ VÝKRES - KONCEPCE DOPRAVNÍ INFRASTRUKTURY

KLAD MAPOVÝCH SEKCI  
MĚŘITKA 1:5000 OSTRAVA

5-5 KARLOV	4-5 HORNÍ BLUDOVICE	3-5 HORNÍ BLUDOVICE
5-6 BLUDOVICE	4-6 HORNÍ BLUDOVICE	3-6 ZÁMEČKÁ

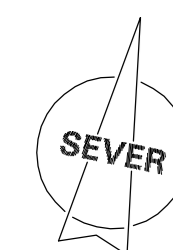

STAV	NÁVRH	STAV	NÁVRH
II/701140	SILNICE III. TŘÍDY		HRANICE OBCE
	SILNICE III. TŘÍDY K ROZŠÍŘENÍ		KATASTRÁLNÍ HRANICE
	MÍSTNÍ KOMUNIKACE		ZASTAVITELNÉ A PŘESTAVOVÉ PLOCHY PRO BÝVENÍ A OBČANSKÉ VYBAVENÍ
	MÍSTNÍ KOMUNIKACE K ROZŠÍŘENÍ		ZASTAVITELNÉ PLOCHY PRO VÝROBU A TECHNICKOU INFRASTRUKTURU
	VÝZNAMNÁ OČELOVÁ KOMUNIKACE		ZASTAVITELNÉ PLOCHY PRO VEŘEJNOU ZELEŇ
	CYKLOSTEZKA, SPOLEČNÁ STEZKA PRO PĚŠÍ A CYKLISTY		VODNÍ TOK, RYBNÍK
	VÝZNAMNÝ CHODNÍK, SAMOSTATNÁ PĚŠÍ TRASA		
	CYKLOTRASA (ZNAČENA S ČÍSLEM)		
	MOST		
	LÁVKA		
	HLAVNÍ VJEZD DO OZEMI		
	PLOCHA VEŘEJNÉHO PARKOVIŠTĚ -P-		
	PLOCHA AUTOBUSOVÉHO OBRÁTĚNÍ -OA-		
	AUTOBUSOVÁ ZASTÁVKA		
	PŘEVĚZ KE ZRUŠENÍ		

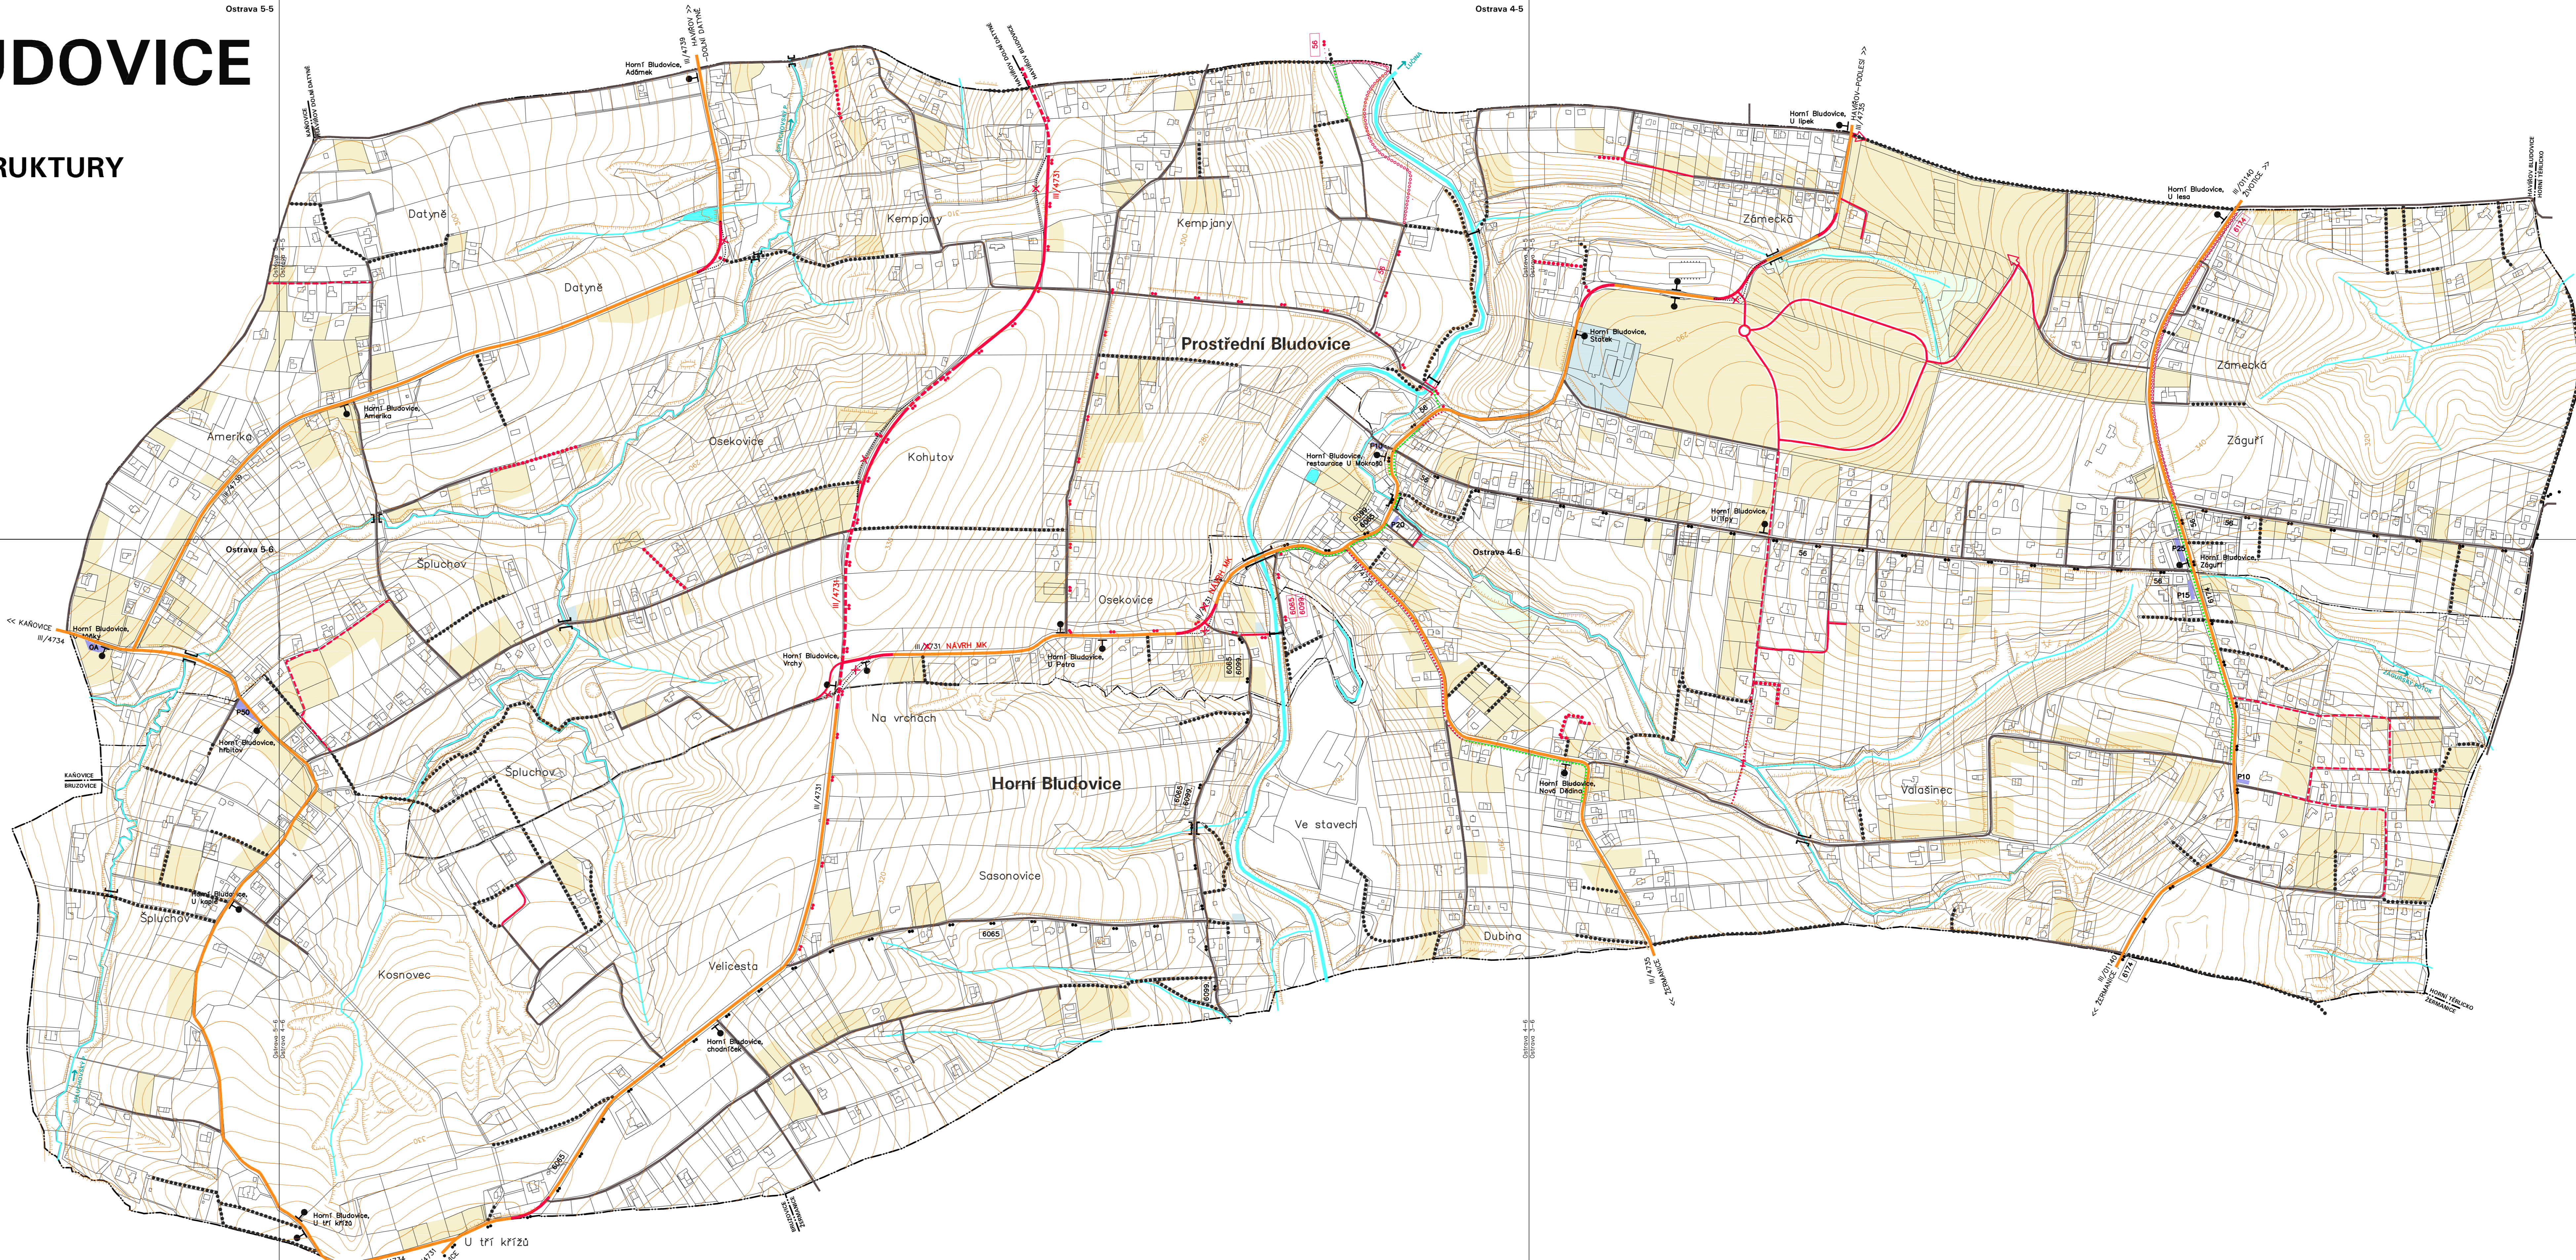

OBJEDAVATEL	ODMĚNĚNÍ	ATELIER ARCHPLAN OSTRAVA s.r.o. Nábřeží Mlýnské, 702 01 Ostrava-Poruba, z.ú.j.s.2019/01/0016
ORIENTACE	ORIENTACE	
PROJEKTOVÝ ÚSTŘEDNÍ MĚŠTŘÍSKÝ ÚŘAD	PROJEKTOVÝ ÚSTŘEDNÍ MĚŠTŘÍSKÝ ÚŘAD	
ZADAVATEL	ZADAVATEL	
ZODPOVĚDNÝ PRŮJEKTOVÁK	ZODPOVĚDNÝ PRŮJEKTOVÁK	ZÁKAZNÍKOVÉ ČÍSLO: 1984781
PRŮJEKTOVATEL	PRŮJEKTOVATEL	EXPIROUČÍ DATUM: 2018
PRŮJEKTOVÁK	PRŮJEKTOVÁK	MĚŘITKA: 1:5000