ÚZEMNÍ PLÁN HORNÍ BLUDOVICE

VÝROK - ÚPLNÉ ZNĚNÍ PO ZMĚNĚ Č. 3

I.2.c) HLAVNÍ VÝKRES - KONCEPCE DOPRAVNÍ INFRASTRUKTURY

KLAD MAPOVÝCH SEKCÍ
MĚŘÍTKA 1:5000 OSTRAVA

5-5	4-5	3-5
5-6	4-6	3-6

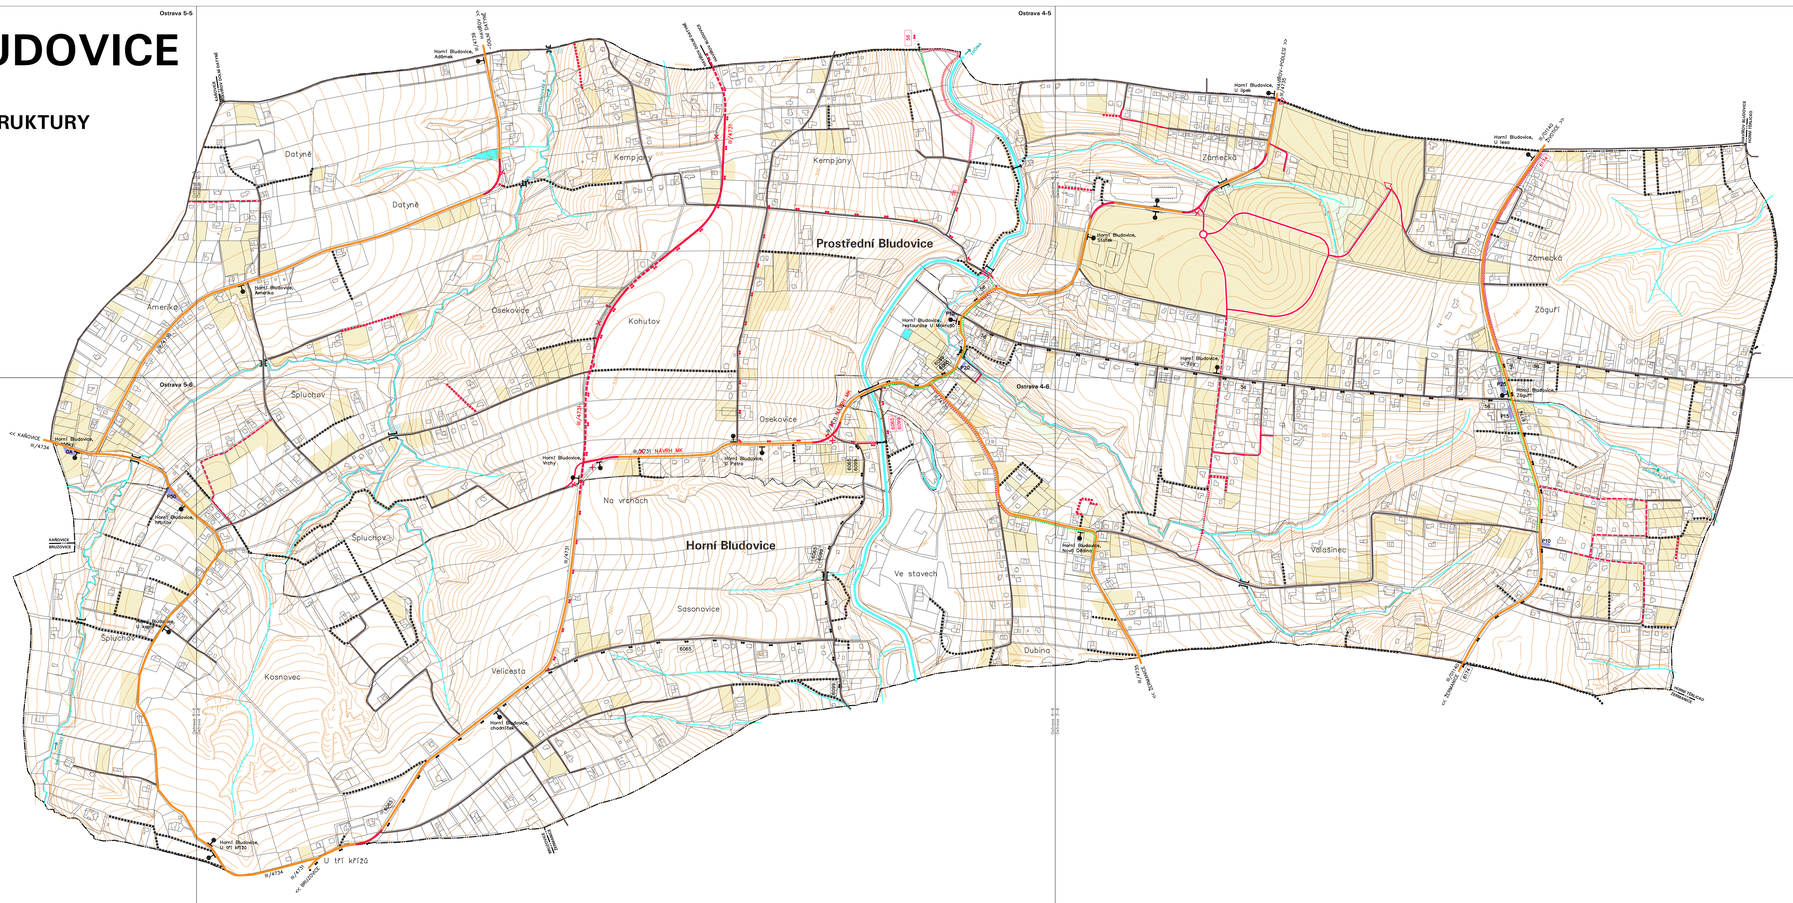

STAV	NÁVRH	
II/01140		SILNICE II. TŘÍDY
		SILNICE III. TŘÍDY K ROZŠÍŘENÍ
		MÍSTNÍ KOMUNIKACE
		MÍSTNÍ KOMUNIKACE K ROZŠÍŘENÍ
		VÝZNAMNÁ ÚČELOVÁ KOMUNIKACE
		CYKLOSTEZKA, SPOLEČNÁ STEZKA PRO PĚŠÍ A CYKLISTY
		VÝZNAMNÝ CHODNÍK, SAMOSTATNÁ PĚŠÍ TRASA
56	56	CYKLOTRASA (ZNAČENÁ S ČÍSLEM)
		MOST
		LÁVKA
		HLAVNÍ VJEZD DO ÚZEMÍ
P		PLOCHA VEŘEJNÉHO PARKOVIŠTĚ –P, PLOCHA AUTOBUSOVÉHO OBRATIŠTĚ –OA
		AUTOBUSOVÁ ZASTÁVKA
		PRVEK KE ZRUŠENÍ

STAV	NÁVRH	
		HRANICE OBCE
		KATASTRÁLNÍ HRANICE
		ZASTAVITELNÉ A PŘESTAVBOVÉ PLOCHY PRO BYDLENÍ A OBČANSKÉ VYBAVENÍ
		ZASTAVITELNÉ PLOCHY PRO TECHNICKOU INFRASTRUKTURU
		ZASTAVITELNÉ PLOCHY PRO VEŘEJNOU ZELEŇ
		VODNÍ TOK, RYBNÍK

GENEZA DOKUMENTACE	ÚZEMNÍ PLÁN HORNÍ BLUDOVICE ZMĚNA Č.3	Ing.Arch.Miroslav Hudík Gmelinů 622/17, 729 32 Vratimov mirek.hudik@seznam.cz tel.: +420 777 281 846
OBJEDNATEL:	OBEC HORNÍ BLUDOVICE	
POŘIZOVATEL:	OBECNÍ ÚŘAD HORNÍ BLUDOVICE	
ZHOTOVITEL:	Ing.Arch.MIROSLAV HUDÍK	
ZODPOVĚDNÝ PROJEKTANT:	Ing.Arch.MIROSLAV HUDÍK	ZAKÁZKOVÉ ČÍSLO: 1902001
ZPRACOVATEL:	Ing.Arch.MIROSLAV HUDÍK	ČAPEC: BŘEZEN 2021
		MĚŘÍTKO: 1:5000