

ÚZEMNÍ PLÁN HORNÍ BLUDOVICE

PRÁVNÍ STAV PO ZMĚNĚ Č.1

I.2.d HLAVNÍ VÝKRES - KONCEPCE VODNÍHO HOSPODÁŘSTVÍ


Ostrava 5-5

Ostrava 4-5


Ostrava 3-5

KLAD MAPOVÝCH SEKCI
MĚŘITKA 1:5000 OSTRAVA

5-5	4-5	3-5
5-6	4-6	3-6

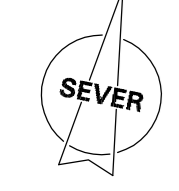

- | | | | |
|------|-----------------------------------|------|--|
| STAV | NÁVRH | STAV | NÁVRH |
| | OSTRAVSKÝ OBLASTNÍ VODOVOD | | HRANICE OCE |
| | HLAVNÍ ZÁSOBOVAČI RÁD PITNÉ VODY | | KATASTRÁLNÍ HRANICE |
| | RÁD PITNÉ VODY | | ZASTAVITELNÉ A PŘESTAVBNÉ PLOCHY PRO
PITNÉ A OCHRANÉ VÝBAVY |
| | RÁD ÚDROVNĚ VODY | | ZASTAVITELNÉ PLOCHY PRO VÝROBU A
TECHNICKOU INFRASTRUKTURU |
| | SLUŠKOVÁ KANALIZACE | | ZASTAVITELNÉ PLOCHY VEŘEJNÉ ZELEŇ |
| | SESTŮVA KANALIZACE | | VODNÍ TOK, RYBNÍK |
| | VÝTLAČNÁ KANALIZACE | | |
| | TLAKOVÁ KANALIZACE | | |
| | VÝSŮBNÍ OBJEKTY KANALIZACE | | |
| | ČIŠŤOVNA ODPADNÍCH VOD | | |
| | ČIŠŤOVNÁ STANICE ODPADNÍCH VOD | | |
| | ZEMNÍ VODOVOD | | |
| | AUTOMATICKÁ TLAKOVÁ STANICE | | |
| | SEKČNÍ TLAKOVÝ UZAVĚR | | |
| | HRANICE TLAKOVÉHO PÁSMO | | |
| | PLOCHA VODOHOSPODÁŘSKÉHO ZÁŘÍZENÍ | | |
| | PŘEHLED KE DRUŽNĚM | | |

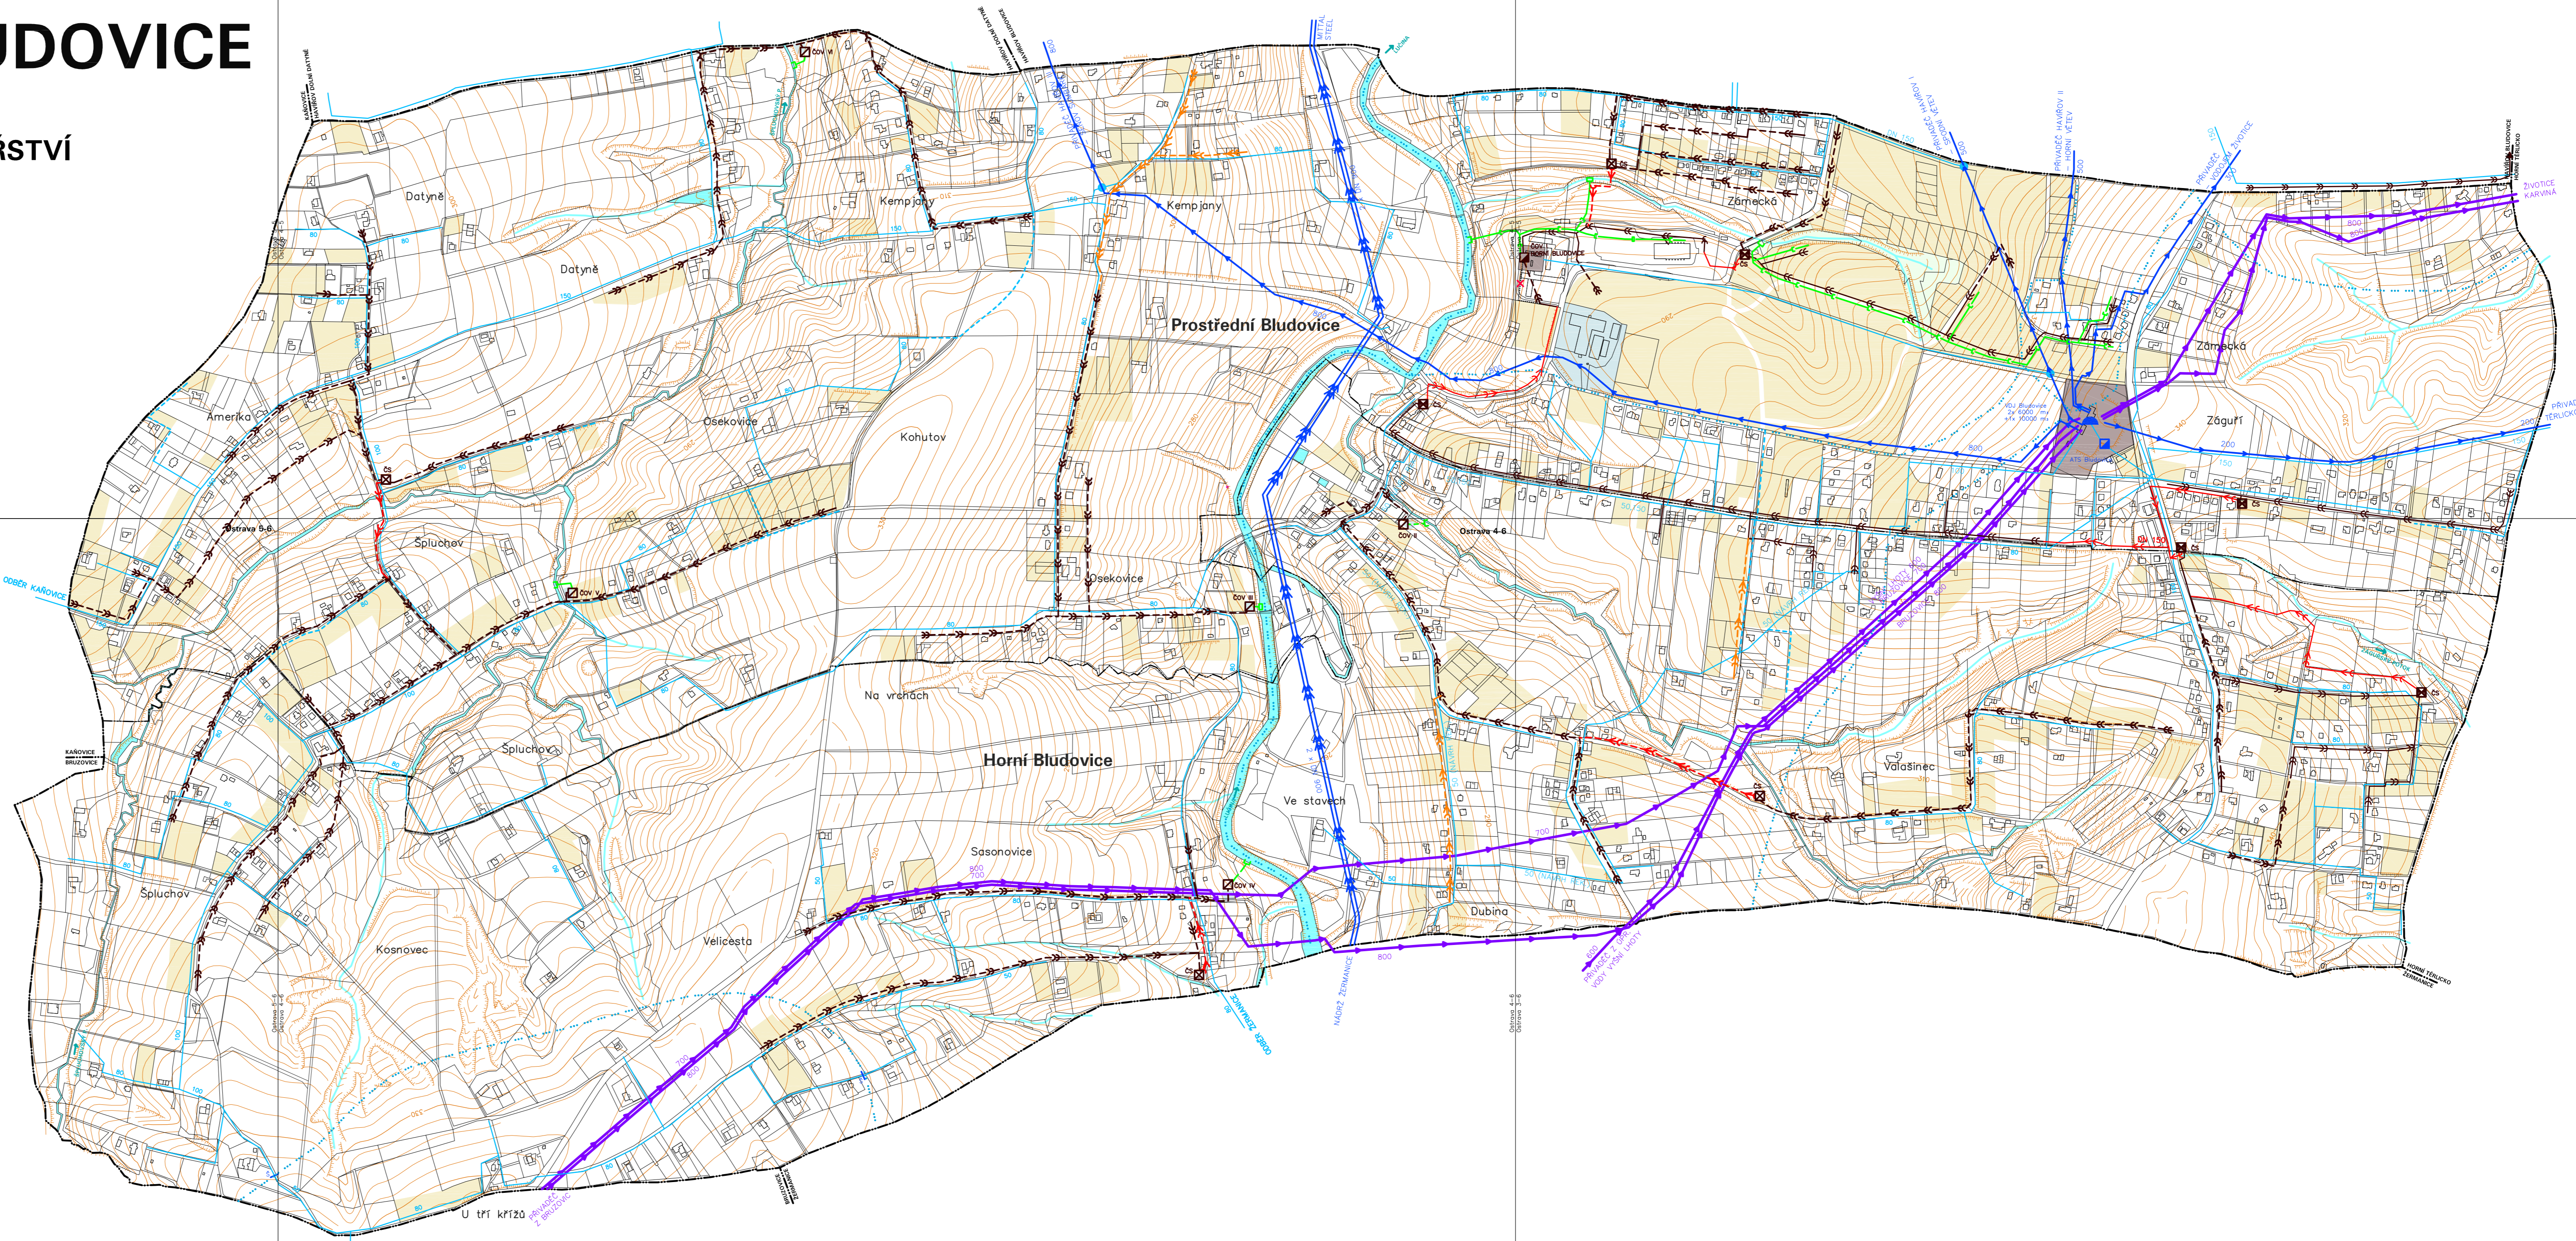

OBJEDNATEL	STATKOVSKÝ ÚSTAV	PROJEKTANT	ATELIER ARCHPLAN OSTRAVA s.r.o.
OBJEDNÁVKA	ÚZEMNÍ PLÁN HORNÍ BLUDOVICE	PROJEKTANT	ATELIER ARCHPLAN OSTRAVA s.r.o.
OBJEDNÁVKA	ÚZEMNÍ PLÁN HORNÍ BLUDOVICE	PROJEKTANT	ATELIER ARCHPLAN OSTRAVA s.r.o.
OBJEDNÁVKA	ÚZEMNÍ PLÁN HORNÍ BLUDOVICE	PROJEKTANT	ATELIER ARCHPLAN OSTRAVA s.r.o.
OBJEDNÁVKA	ÚZEMNÍ PLÁN HORNÍ BLUDOVICE	PROJEKTANT	ATELIER ARCHPLAN OSTRAVA s.r.o.

Ostrava 5-5

Ostrava 4-5

Ostrava 3-5

Ostrava 3-4

U tří křížů