


# ÚZEMNÍ PLÁN HRČAVA

## I./B.3 VÝKRES KONCEPCE TECHNICKÉ INFRASTRUKTURY

Územní plán Hrčava  
I./B.3

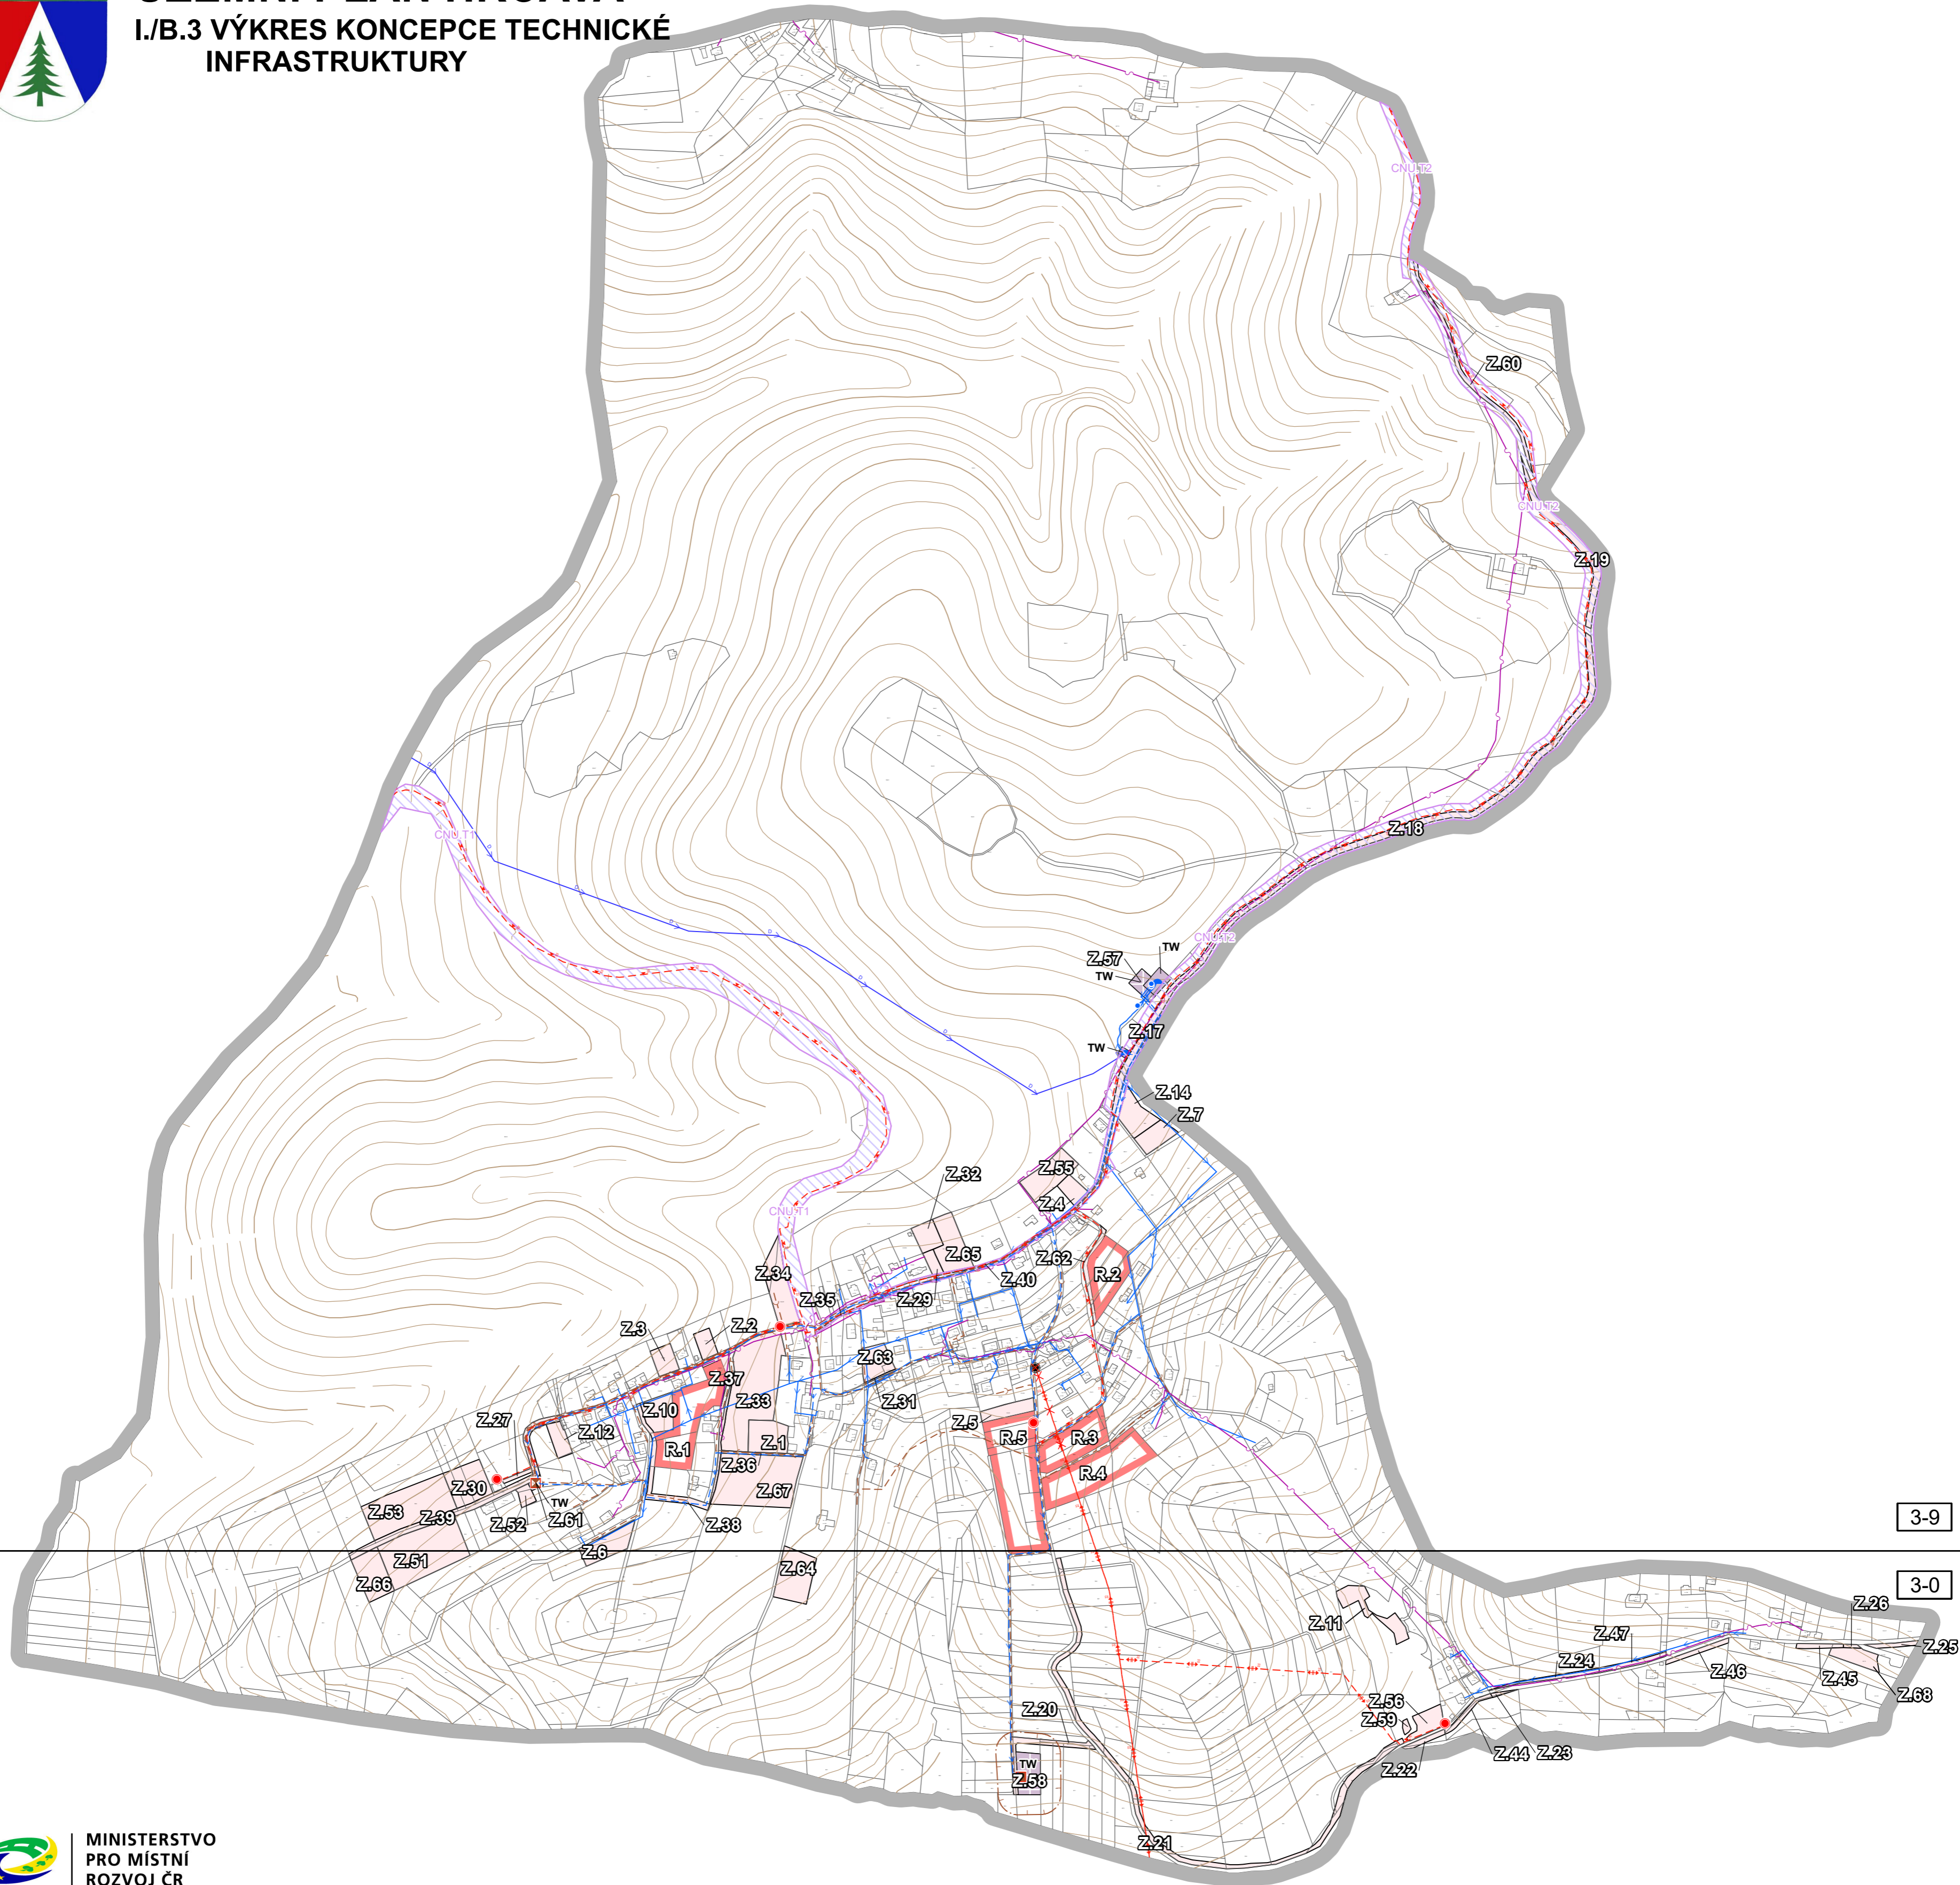

Územní plán Hrčava byl spolufinancován z prostředků Ministerstva pro místní rozvoj ČR, podprogramu 117D 5310 – Podpora územně plánovacích dokumentací obcí – územní plány

### LEGENDA VÝKRESU I./B.3

#### ZÁKLADNÍ ČLENĚNÍ ÚZEMÍ

	ŘEŠENÉ ÚZEMÍ
	ZASTAVĚNÉ ÚZEMÍ K 03/2024
	ZASTAVITELNÁ PLOCHA
	ÚZEMNÍ REZERVA

#### ENERGETIKA, ELEKTRONICKÉ KOMUNIKACE

STAV	NÁVRH	POPIS
		KORIDORY VYMEZENÉ ÚZEMNÍM PLÁNEM PRO TECHNICKOU INFRASTRUKTURU
		VENKOVNÍ VEDENÍ ELEKTRICKÉ SÍTĚ VN 22kV
		KABELOVÉ VEDENÍ ELEKTRICKÉ SÍTĚ VN 22kV
		DISTRIBUČNÍ TRAFOSTANICE
		KOMUNIKAČNÍ VEDENÍ

#### VODNÍ HOSPODÁŘSTVÍ

STAV	NÁVRH	POPIS
		TW - VODNÍ HOSPODÁŘSTVÍ
		VODNÍ ZDROJ
		VODOJEM
		DÁLKOVÝ VODOVODNÍ ŘAD
		MÍSTNÍ VODOVOD
		STOKA JEDNOTNÉ KANALIZACE
		PŘEČERPÁVACÍ STANICE ODPADNÍCH VOD
		STOKA TLAKOVÉ KANALIZACE
		ČISTÍRNA ODPADNÍCH VOD
		NÁVRH NA ZRUŠENÍ

**KOŠEN** ATELIER  
Ing. arch. Helga Kozelská Bencúrová

OBEC	OBEC HRČAVA
POŘIZOVATEL	MĚSTSKÝ ÚŘAD JABLUNKOV, ODBOR ÚZEMNÍHO PLÁNOVÁNÍ A STAVEBNÍHO ŘÁDU
ZPRACOVATEL	ING. ARCH. HELGA KOZELSKÁ BENCÚROVÁ
SPOLUPRÁCE	UDI MORAVA, SPOL. S R. O. - ING. BEDŘICH NEČAS; ARKO, SPOL. S R. O. - ING. ZDENĚK CHUDÁREK; ING. MOJMÍR VÁLEK
DIGITALIZACE	PAVEL MAREN
MĚŘÍTKO	1 : 5 000
DATUM	03/2024
ČÍSLO VÝKRESU	I./B.3