


ÚZEMNÍ PLÁN JABLUNKOV

ÚPLNÉ ZNĚNÍ PO VYDÁNÍ ZMĚNY Č. 2
II.B.a) KOORDINAČNÍ VÝKRES

1 : 5 000

STAV	NÁVH	LEGENDA
[Symbol]	[Symbol]	HRANICE BEŽENÉHO ÚZEMÍ
[Symbol]	[Symbol]	HRANICE OBCE
[Symbol]	[Symbol]	HRANICE INTRAVILÁNU Z.R. 1966
[Symbol]	[Symbol]	HRANICE ZASTAVĚNÉHO ÚZEMÍ K.304.200
[Symbol]	[Symbol]	NAVŘEZENÉ ZASTAVĚNÉ PLOCHY
[Symbol]	[Symbol]	NAVŘEZENÉ PLOCHY PŘESTAVBY
[Symbol]	[Symbol]	NAVŘEZENÉ ÚZEMNÍ BEZBÝV
[Symbol]	[Symbol]	VYMEZENÍ PLOCH V KTERÝCH JE PROVÁZEN ZMĚN BĚH VÝKRETA ÚZEMNÍHO PLÁNU POKUD MÁ PRO NAZNAČENÍ
[Symbol]	[Symbol]	NEMOVITÉ KULTURNÍ PAMÁTKY
[Symbol]	[Symbol]	HRANICE OCHRANĚNÉHO PÁSMU NKP
[Symbol]	[Symbol]	HRANICE OCHRANĚNÉHO PÁSMU HISTORICKÉHO JADRA
[Symbol]	[Symbol]	VILÁČNÉ HRADY A PŘETNÍ MĚSTA
[Symbol]	[Symbol]	VÝZNAMNÝ KRÁJINNÝ PRVK
[Symbol]	[Symbol]	HRANICE OCHRANĚNÉHO PÁSMU FUNKČNÍHO ZPŮSOBU
[Symbol]	[Symbol]	HRANICE OCHRANĚNÉHO PÁSMU FUNKČNÍHO ZPŮSOBU
[Symbol]	[Symbol]	HRANICE OCHRANĚNÉHO PÁSMU LESA (POZEMKY URČENÉ K PLNĚNÍ FUNKCE LESA - PUPPL)
[Symbol]	[Symbol]	PAMÁTNÉ STROMY
[Symbol]	[Symbol]	MISKOVNÁ ÚZEMÍ AKTIVNÍ
[Symbol]	[Symbol]	MISKOVNÁ ÚZEMÍ OSTATNÍ
[Symbol]	[Symbol]	HRANICE PŘÍRODNÍHO PARKU
[Symbol]	[Symbol]	NALACNÁ STEŽKA "PŘÍRODA JABLUNKOVA"
[Symbol]	[Symbol]	VYKOPSKÝ VÝZNAMNÁ LOKALITA
[Symbol]	[Symbol]	MIGRAČNÍ KORIDOR PRO VĚLÉ SELATY
[Symbol]	[Symbol]	PRVKY ÚSES - PŘEKROVNÁ ZNAČKA
[Symbol]	[Symbol]	STAV
[Symbol]	[Symbol]	LOKÁLNÍ BOKORODOR
[Symbol]	[Symbol]	LOKÁLNÍ BOCENTRUM
[Symbol]	[Symbol]	REGIONÁLNÍ BOKORODOR
[Symbol]	[Symbol]	REGIONÁLNÍ BOCENTRUM
[Symbol]	[Symbol]	NADREGIONÁLNÍ BOKORODOR
[Symbol]	[Symbol]	NADREGIONÁLNÍ BOCENTRUM
[Symbol]	[Symbol]	LEGENDA
[Symbol]	[Symbol]	HRANICE OCHRANĚNÉHO PÁSMU VOŠNÍHO ZOBORU
[Symbol]	[Symbol]	STUPNĚ
[Symbol]	[Symbol]	JBAČI ÚZEMÍ
[Symbol]	[Symbol]	VOŠNÍ ZEMĚNĚ
[Symbol]	[Symbol]	AUTOMATICKÁ FLAKOVÁ STANICE
[Symbol]	[Symbol]	ČERPAČI STANICE VOŠNÍHO ZOBORU
[Symbol]	[Symbol]	OPRAVNÁ VOŠNĚ
[Symbol]	[Symbol]	VOŠNĚ
[Symbol]	[Symbol]	KANALIZAČNÍ ŠTĚPNÁ
[Symbol]	[Symbol]	KANALIZAČNÍ JEDNOTNÁ
[Symbol]	[Symbol]	KANALIZAČNÍ VÝTLAČNÁ
[Symbol]	[Symbol]	KANALIZAČNÍ ČIŠTĚNÁ
[Symbol]	[Symbol]	ČERPAČI STANICE KANALIZAČNÍ
[Symbol]	[Symbol]	ČIŠTĚNÁ OPRAVNĚNÍ VOŠNĚ
[Symbol]	[Symbol]	VOŠNĚ OBJEKT KANALIZACE
[Symbol]	[Symbol]	HRANICE STANOVĚNÉHO ZPŮSOBU ÚZEMÍ PŘI Q 100
[Symbol]	[Symbol]	HRANICE Q100 ZPŮSOBU NA PARK: 2284 POKUD MÁ OBOR
[Symbol]	[Symbol]	HRANICE STANOVĚNÉHO ZPŮSOBU ÚZEMÍ PŘI Q 20
[Symbol]	[Symbol]	HRANICE STANOVĚNÉHO ZPŮSOBU ÚZEMÍ PŘI Q 20
[Symbol]	[Symbol]	OCHRANĚNÁ HRÁZ
[Symbol]	[Symbol]	ENERGETIKA, SPOJE
[Symbol]	[Symbol]	NADZEMNÍ VĚDNÍ VN 40 kV S OCHRANĚNÝM PÁSMEM
[Symbol]	[Symbol]	NADZEMNÍ VĚDNÍ VN 110 kV S OCHRANĚNÝM PÁSMEM
[Symbol]	[Symbol]	NADZEMNÍ VĚDNÍ VN 220 kV - VOŠNĚ BEZ ZODUČNĚNÍ S OCHRANĚNÝM PÁSMEM
[Symbol]	[Symbol]	NADZEMNÍ VĚDNÍ VN 220 kV - ZODUČNĚNÉ VOŠNĚ, ZÁVĚSNÉ KABELY
[Symbol]	[Symbol]	VĚDNÍ VN 22 kV ZEMNÍ KABELOVÉ
[Symbol]	[Symbol]	DISTRIBUČNÍ TRANSFORMAČNÍ ZDĚLAV
[Symbol]	[Symbol]	VYSOKOTAKT PŘIVODNÝ S BEZPEČNOSTNÍM PÁSMEM
[Symbol]	[Symbol]	REGULAČNÍ STANICE PLYNU
[Symbol]	[Symbol]	STŘEDOTAKT PLYNOVOD
[Symbol]	[Symbol]	VÝZNAMNĚJŠÍ TEPLOTNÝ ZBROJ
[Symbol]	[Symbol]	TEPLOVOD
[Symbol]	[Symbol]	TELEFONNÍ ÚSTŘEDNÁ
[Symbol]	[Symbol]	DÁLKOVÝ OPTICKÝ KABEL TELEFONNÍ ÚSTŘEDNÁ
[Symbol]	[Symbol]	RADIOTELEFONNÍ SÍŤ
[Symbol]	[Symbol]	RADIOTELEFONNÍ ZÁŘIŽNÍ

STAV	NÁVH	LEGENDA
[Symbol]	[Symbol]	HRANICE BEŽENÉHO ÚZEMÍ
[Symbol]	[Symbol]	HRANICE OBCE
[Symbol]	[Symbol]	HRANICE INTRAVILÁNU Z.R. 1966
[Symbol]	[Symbol]	HRANICE ZASTAVĚNÉHO ÚZEMÍ K.304.200
[Symbol]	[Symbol]	NAVŘEZENÉ ZASTAVĚNÉ PLOCHY
[Symbol]	[Symbol]	NAVŘEZENÉ PLOCHY PŘESTAVBY
[Symbol]	[Symbol]	NAVŘEZENÉ ÚZEMNÍ BEZBÝV
[Symbol]	[Symbol]	VYMEZENÍ PLOCH V KTERÝCH JE PROVÁZEN ZMĚN BĚH VÝKRETA ÚZEMNÍHO PLÁNU POKUD MÁ PRO NAZNAČENÍ
[Symbol]	[Symbol]	NEMOVITÉ KULTURNÍ PAMÁTKY
[Symbol]	[Symbol]	HRANICE OCHRANĚNÉHO PÁSMU NKP
[Symbol]	[Symbol]	HRANICE OCHRANĚNÉHO PÁSMU HISTORICKÉHO JADRA
[Symbol]	[Symbol]	VILÁČNÉ HRADY A PŘETNÍ MĚSTA
[Symbol]	[Symbol]	VÝZNAMNÝ KRÁJINNÝ PRVK
[Symbol]	[Symbol]	HRANICE OCHRANĚNÉHO PÁSMU FUNKČNÍHO ZPŮSOBU
[Symbol]	[Symbol]	HRANICE OCHRANĚNÉHO PÁSMU FUNKČNÍHO ZPŮSOBU
[Symbol]	[Symbol]	HRANICE OCHRANĚNÉHO PÁSMU LESA (POZEMKY URČENÉ K PLNĚNÍ FUNKCE LESA - PUPPL)
[Symbol]	[Symbol]	PAMÁTNÉ STROMY
[Symbol]	[Symbol]	MISKOVNÁ ÚZEMÍ AKTIVNÍ
[Symbol]	[Symbol]	MISKOVNÁ ÚZEMÍ OSTATNÍ
[Symbol]	[Symbol]	HRANICE PŘÍRODNÍHO PARKU
[Symbol]	[Symbol]	NALACNÁ STEŽKA "PŘÍRODA JABLUNKOVA"
[Symbol]	[Symbol]	VYKOPSKÝ VÝZNAMNÁ LOKALITA
[Symbol]	[Symbol]	MIGRAČNÍ KORIDOR PRO VĚLÉ SELATY
[Symbol]	[Symbol]	PRVKY ÚSES - PŘEKROVNÁ ZNAČKA
[Symbol]	[Symbol]	STAV
[Symbol]	[Symbol]	LOKÁLNÍ BOKORODOR
[Symbol]	[Symbol]	LOKÁLNÍ BOCENTRUM
[Symbol]	[Symbol]	REGIONÁLNÍ BOKORODOR
[Symbol]	[Symbol]	REGIONÁLNÍ BOCENTRUM
[Symbol]	[Symbol]	NADREGIONÁLNÍ BOKORODOR
[Symbol]	[Symbol]	NADREGIONÁLNÍ BOCENTRUM
[Symbol]	[Symbol]	LEGENDA
[Symbol]	[Symbol]	HRANICE OCHRANĚNÉHO PÁSMU VOŠNÍHO ZOBORU
[Symbol]	[Symbol]	STUPNĚ
[Symbol]	[Symbol]	JBAČI ÚZEMÍ
[Symbol]	[Symbol]	VOŠNÍ ZEMĚNĚ
[Symbol]	[Symbol]	AUTOMATICKÁ FLAKOVÁ STANICE
[Symbol]	[Symbol]	ČERPAČI STANICE VOŠNÍHO ZOBORU
[Symbol]	[Symbol]	OPRAVNÁ VOŠNĚ
[Symbol]	[Symbol]	VOŠNĚ
[Symbol]	[Symbol]	KANALIZAČNÍ ŠTĚPNÁ
[Symbol]	[Symbol]	KANALIZAČNÍ JEDNOTNÁ
[Symbol]	[Symbol]	KANALIZAČNÍ VÝTLAČNÁ
[Symbol]	[Symbol]	KANALIZAČNÍ ČIŠTĚNÁ
[Symbol]	[Symbol]	ČERPAČI STANICE KANALIZAČNÍ
[Symbol]	[Symbol]	ČIŠTĚNÁ OPRAVNĚNÍ VOŠNĚ
[Symbol]	[Symbol]	VOŠNĚ OBJEKT KANALIZACE
[Symbol]	[Symbol]	HRANICE STANOVĚNÉHO ZPŮSOBU ÚZEMÍ PŘI Q 100
[Symbol]	[Symbol]	HRANICE Q100 ZPŮSOBU NA PARK: 2284 POKUD MÁ OBOR
[Symbol]	[Symbol]	HRANICE STANOVĚNÉHO ZPŮSOBU ÚZEMÍ PŘI Q 20
[Symbol]	[Symbol]	HRANICE STANOVĚNÉHO ZPŮSOBU ÚZEMÍ PŘI Q 20
[Symbol]	[Symbol]	OCHRANĚNÁ HRÁZ
[Symbol]	[Symbol]	ENERGETIKA, SPOJE
[Symbol]	[Symbol]	NADZEMNÍ VĚDNÍ VN 40 kV S OCHRANĚNÝM PÁSMEM
[Symbol]	[Symbol]	NADZEMNÍ VĚDNÍ VN 110 kV S OCHRANĚNÝM PÁSMEM
[Symbol]	[Symbol]	NADZEMNÍ VĚDNÍ VN 220 kV - VOŠNĚ BEZ ZODUČNĚNÍ S OCHRANĚNÝM PÁSMEM
[Symbol]	[Symbol]	NADZEMNÍ VĚDNÍ VN 220 kV - ZODUČNĚNÉ VOŠNĚ, ZÁVĚSNÉ KABELY
[Symbol]	[Symbol]	VĚDNÍ VN 22 kV ZEMNÍ KABELOVÉ
[Symbol]	[Symbol]	DISTRIBUČNÍ TRANSFORMAČNÍ ZDĚLAV
[Symbol]	[Symbol]	VYSOKOTAKT PŘIVODNÝ S BEZPEČNOSTNÍM PÁSMEM
[Symbol]	[Symbol]	REGULAČNÍ STANICE PLYNU
[Symbol]	[Symbol]	STŘEDOTAKT PLYNOVOD
[Symbol]	[Symbol]	VÝZNAMNĚJŠÍ TEPLOTNÝ ZBROJ
[Symbol]	[Symbol]	TEPLOVOD
[Symbol]	[Symbol]	TELEFONNÍ ÚSTŘEDNÁ
[Symbol]	[Symbol]	DÁLKOVÝ OPTICKÝ KABEL TELEFONNÍ ÚSTŘEDNÁ
[Symbol]	[Symbol]	RADIOTELEFONNÍ SÍŤ
[Symbol]	[Symbol]	RADIOTELEFONNÍ ZÁŘIŽNÍ

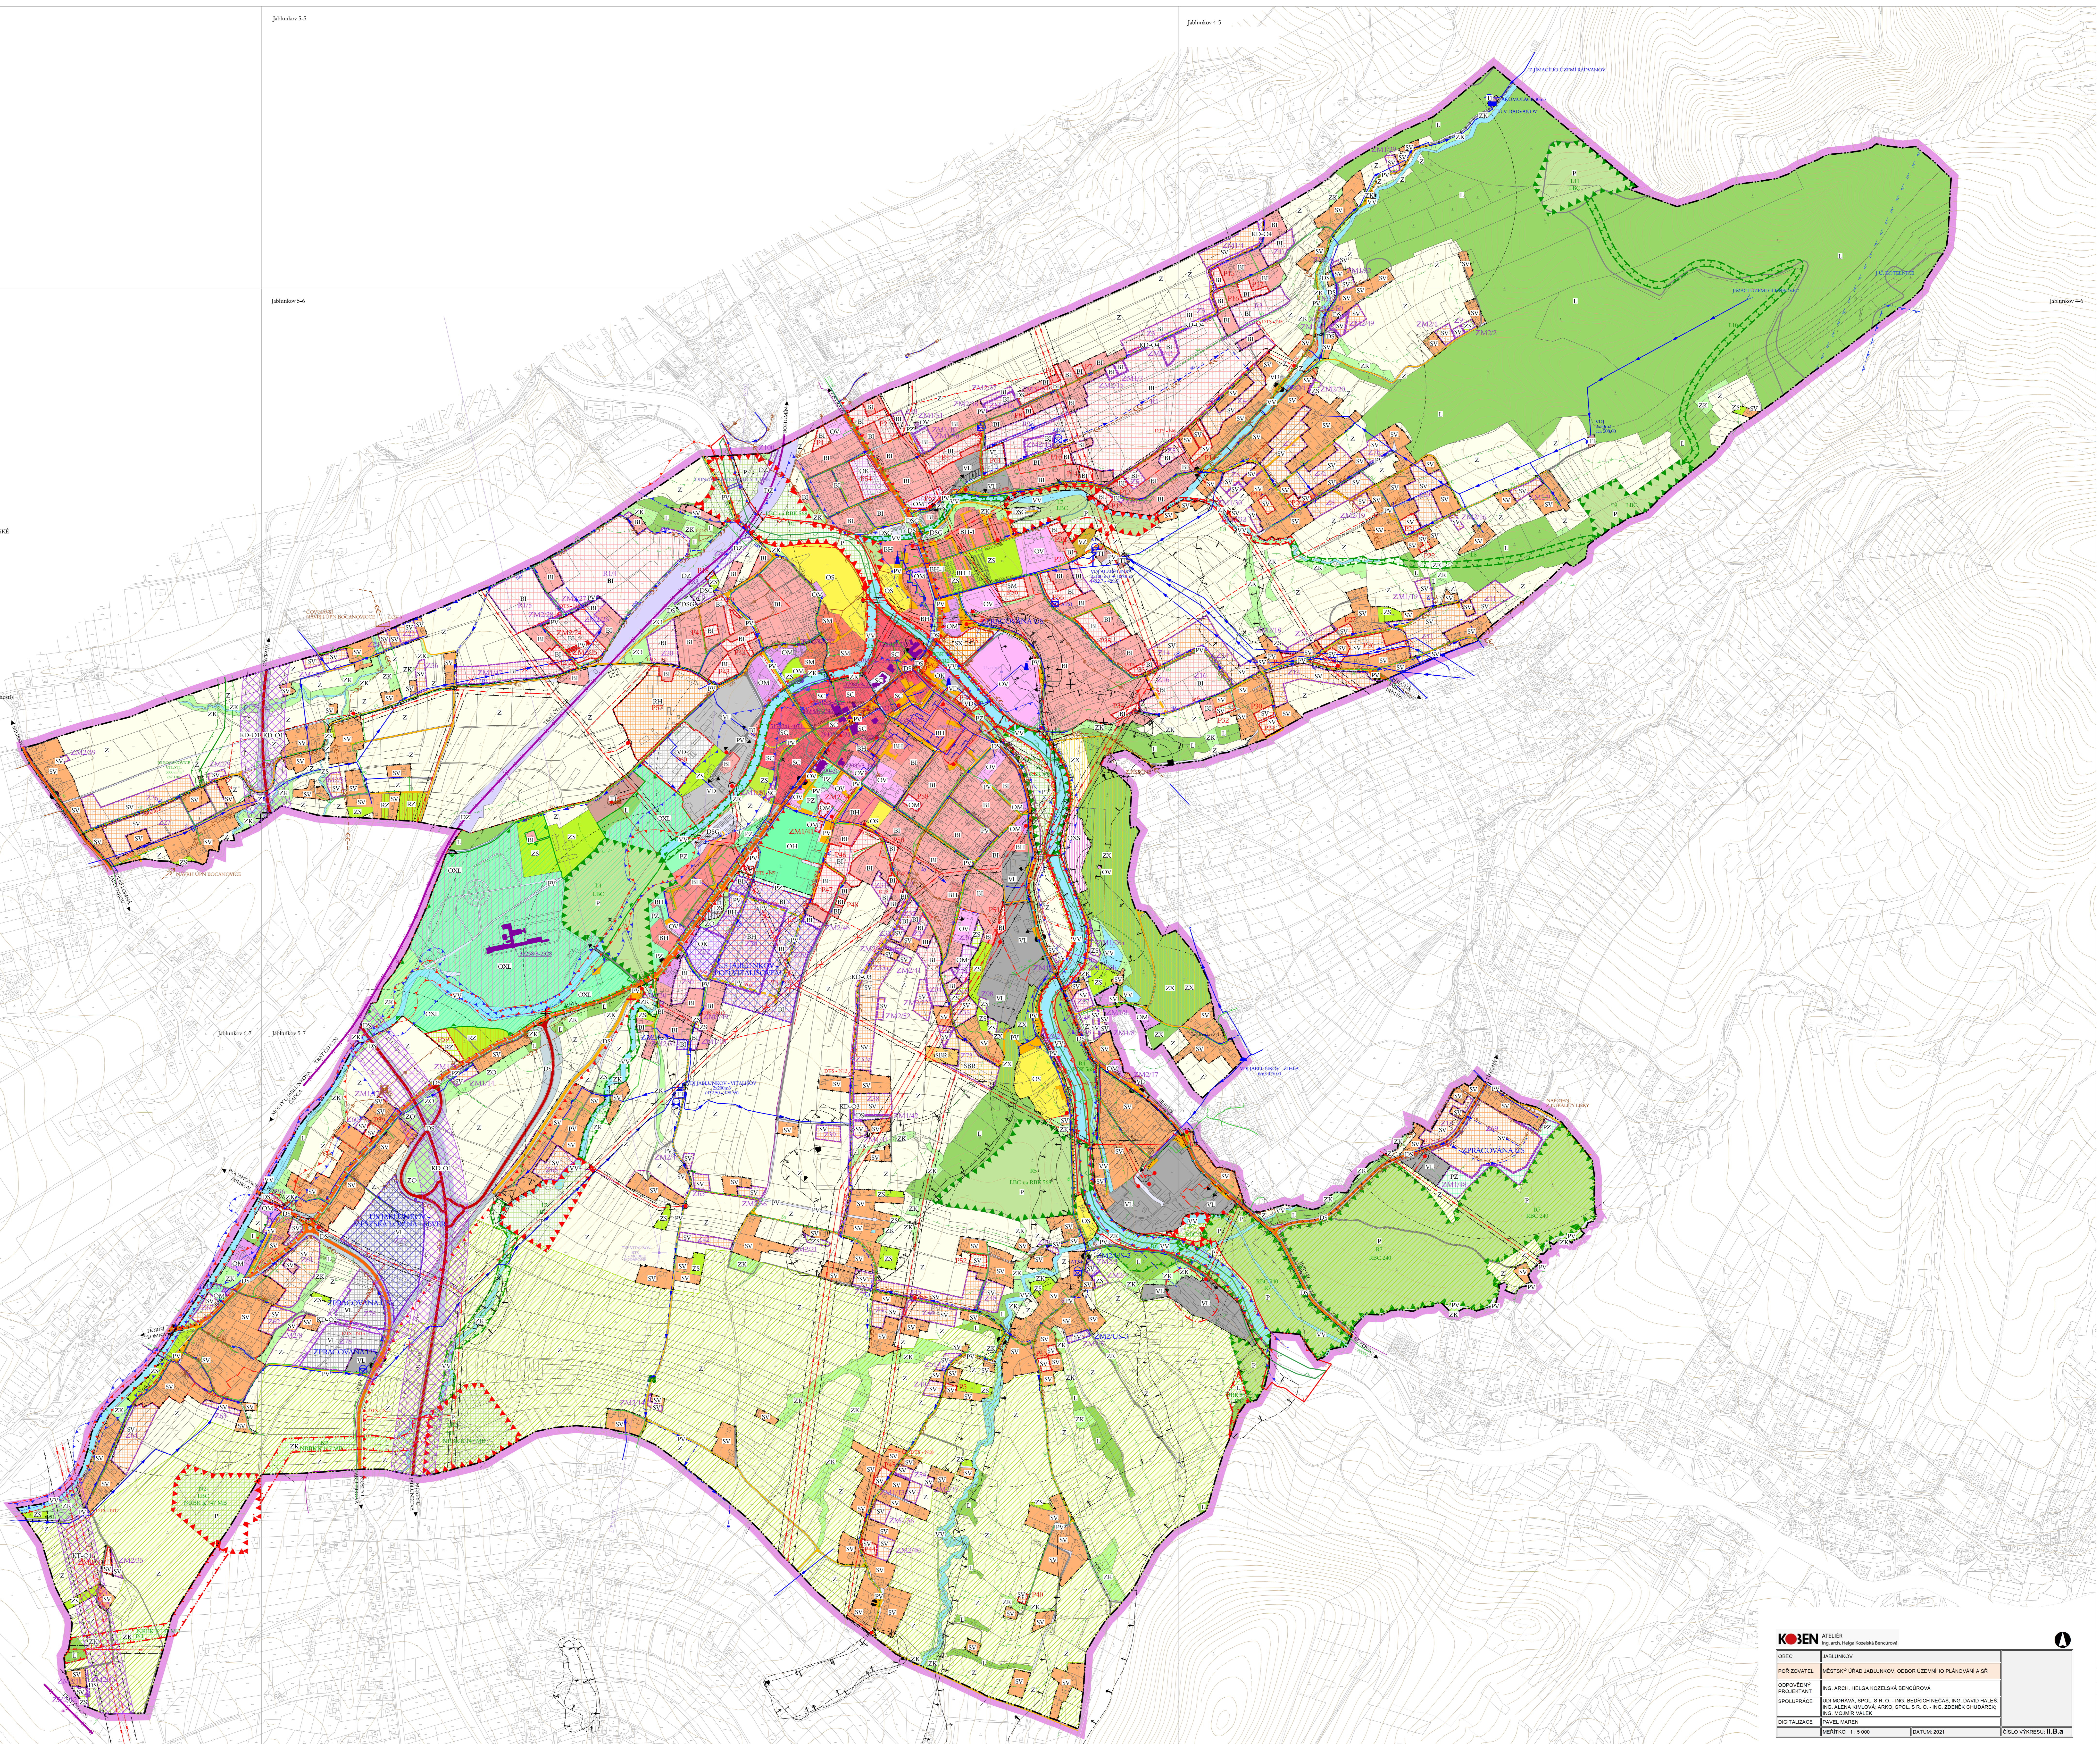

KOBEN ATTELIER
Ing. arch. Petr Koblížka Benčurová

OBEC: JABLUNKOV
 PORUČOVATEL: MĚSTSKÝ ÚŘAD JABLUNKOV, ODBOR ÚZEMNÍHO PLÁNOVÁNÍ A G.
 DOPROVĚZENÍ: ING. ARCH. HELENA KOZELSKÁ BENČUROVÁ
 PREZENTANT: ING. ALFA ANGLAŠKA ANŠO BĚLOŠ, S.R.O. - ING. ZDENĚK CHUDERKA
 SPOLUPRÁCE: ING. MILAN VÁLEK
 DIGITÁLIZACE: PAULKA, MAREK
 MĚRITKO: 1 : 5 000 | DATUM: 2021 | ČÍSLO VÝKRESU: II.B.a