




# ÚZEMNÍ PLÁN KAŇOVICE

## I.2.e HLAVNÍ VÝKRES - KONCEPCE ENERGETIKY A SPOJŮ


STAV	NÁVRH	
		NADZEMNÍ VEDENÍ VN 110kV
		NADZEMNÍ VEDENÍ VN 22kV
		DISTRIBUČNÍ TRAFOSTANICE
		STL PLYNOVOD
		RADIORELEOVÁ TRASA PÁTEŘNÍ

STAV	NÁVRH	
		HRANICE OBCE
		ZASTAVITELNÉ PLOCHY PRO BYDLENÍ, ZELEŇ
		ZASTAVITELNÁ PLOCHA PRO TECHNICKOU INFRASTRUKTURU
		VODNÍ TOKY, RYBNÍKY

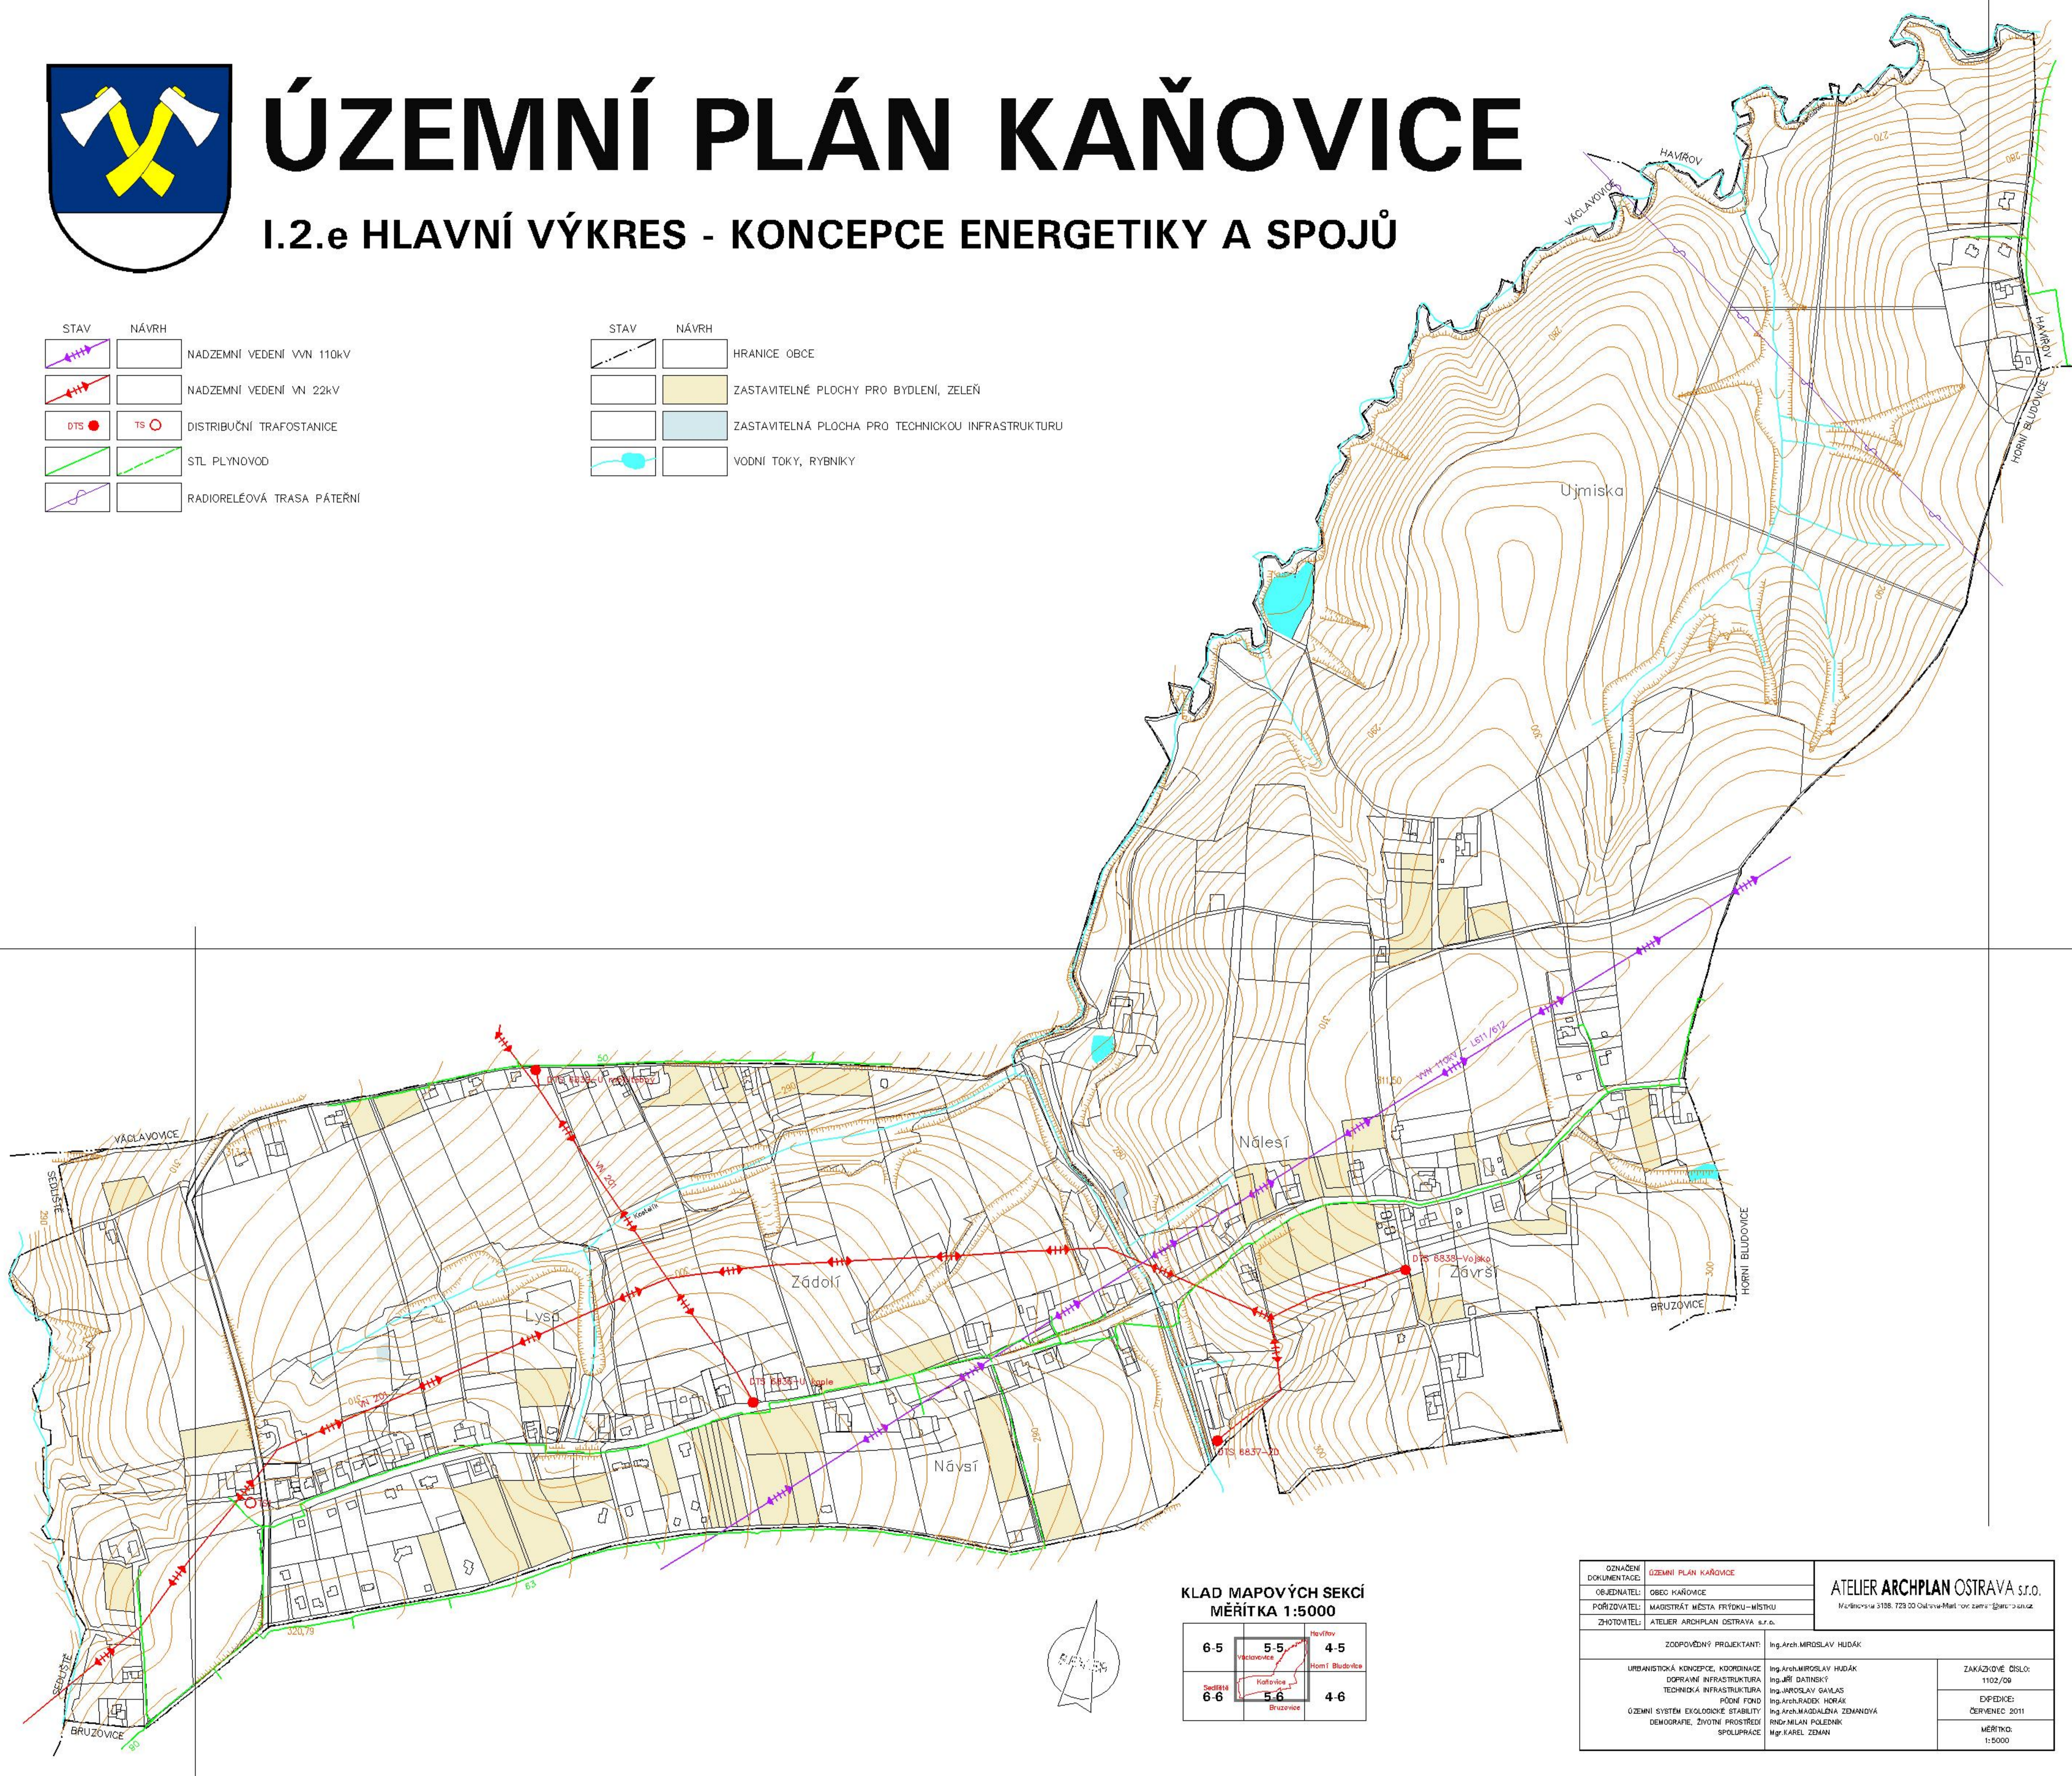

KLAD MAPOVÝCH SEKCI  
MĚŘITKA 1:5000

6-5	5-5 Věstavice	4-5 Horní Bludovice
6-6	5-6 Kaňovice	4-6 Bruzovice

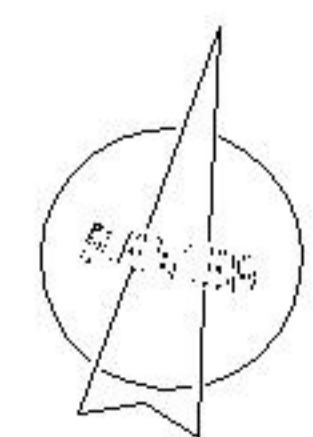

OZNAČENÍ DOKUMENTACE:	ÚZEMNÍ PLÁN KAŇOVICE	ATELIER ARCHPLAN OSTRAVA s.r.o. Mělnická 3188, 728 00 Ostrava-Město, IČ: 260 20 542
OBJEDNATEL:	OBEC KAŇOVICE	
PORÍZOVATEL:	MAGISTRÁT MĚSTA FRÝDKU-MÍSTKU	
ZHOTOVITEL:	ATELIER ARCHPLAN OSTRAVA s.r.o.	
ZODPOVĚDNÝ PROJEKTANT:	Ing. Arch. MIROSLAV HUĐÁK	ZAKÁZKOVÉ ČÍSLO:
URBANISTICKÁ KONCEPCE, KOORDINACE DOPRAVNÍ INFRASTRUKTURA	Ing. Arch. MIROSLAV HUĐÁK	1102/09
TECHNICKÁ INFRASTRUKTURA	Ing. Arch. DATIŇSKÝ	EXPEDICE:
PODÍLNÝ FOND	Ing. Arch. RAĐEK HORÁK	ČERVENEC 2011
ÚZEMNÍ SYSTÉM EKOLOGICKÉ STABILITY	Ing. Arch. MAGDALENA ZEMANOVA	MĚŘITKO:
DEMOGRAFIE, ŽIVOTNÍ PROSTŘEDÍ	RNDr. MILAN POLEDNÍK	1:5000
SPOLUPRÁCE	Mgr. KAREL ZEMAN	