


# ÚZEMNÍ PLÁN KRMELÍN

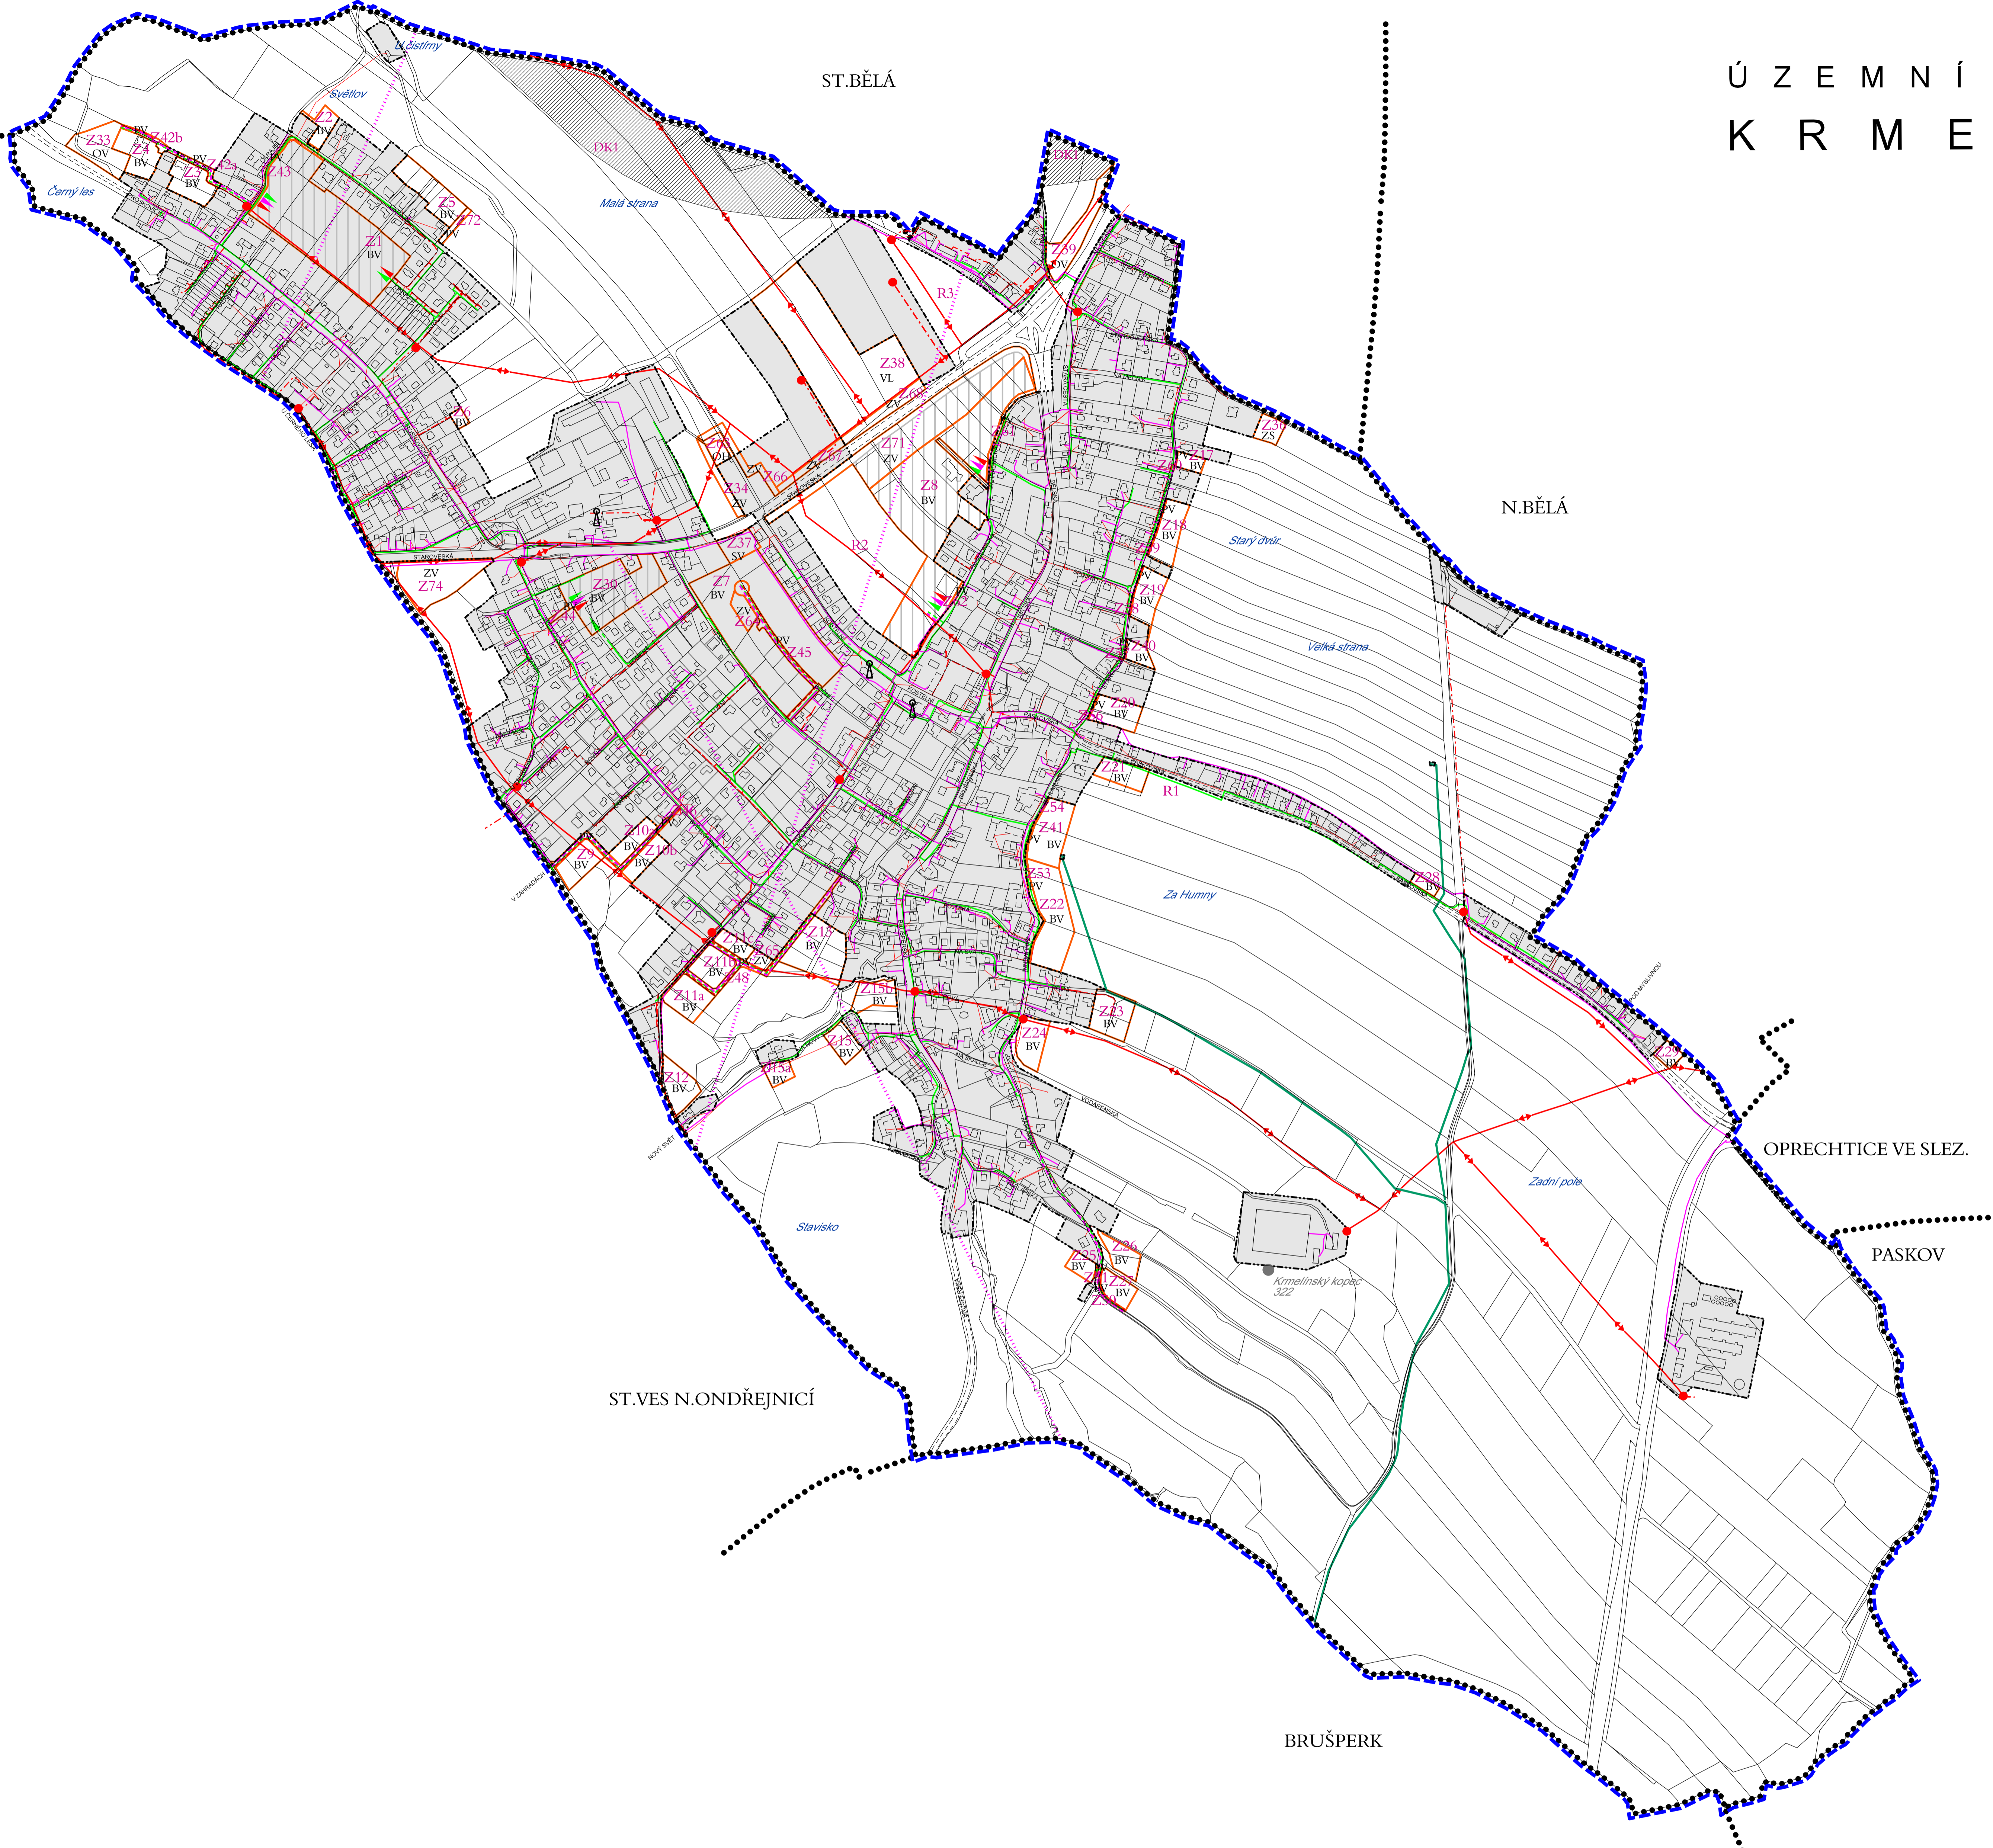

## ENERGETIKA A SPOJE

stav	návrh	
		el. vedení VN vzdušné
		el. vedení NN vzdušné
		trafostanice VN/NN 22/0,4 kV
		el. vedení VN kabelové
		el. vedení NN, VN kabelové
		nápojná místa elektrického vedení (polohu elektrických vedení uvnitř zastavitelných ploch upřesní územní studie)
		místní telekomunikační síť (sdělovací kabel)
		základová stanice
		radioreleová trasa
		nápojná místa sdělovacího kabelu (polohu sdělovacího kabelu vedení uvnitř zastavitelných ploch upřesní územní studie)
		plynové vedení VT/L
		plynové vedení ST/L
		těžební sonda
		nápojná místa plynového vedení (polohu plynových vedení uvnitř zastavitelných ploch upřesní územní studie)

## INFORMATIVNÍ ÚDAJE

stav	návrh	
		hranice katastrálních území
		hranice řešeného území
		zastavěné území k 18.1.2018
		značení zastavitelných ploch
		značení plochy územních rezerv
		koridor dopravní infrastruktury
		značení koridoru dopravní infrastruktury
		plochy, ve kterých je rozhodování o změnách v území podmíněno zpracováním územní studie

PORÍZOVATEL: Magistrát města Frýdku - Místo, odbor územního rozvoje a stavebního řádu	architekti
PROJEKTANT: KT architekti Ing. arch. Pavel Klein Kroftova 35, 616 00 Brno tel.: +420 605 944 589 e-mail: klad@kt.cz www.kt-arch.eu	Zodpovědný projektant: Ing. arch. Pavel Klein Vypracoval: Ing. arch. Olga Klášnová Ing. arch. Jitka Floránová Bc. Klára Netřefová Adam Tomásek
DATUM ZPRACOVÁNÍ: 05/2023	Č. VÝKRESU: 1.2d
VÝKRES: KONCEPCE TECHNICKÉ INFRASTRUKTURY ENERGETIKA A SPOJE 1: 5 000	

ZÁZNAM O ÚČINNOSTI	
Správní orgán, který územní plán vydal: Zastupitelstvo obce Krmelín	
Datum nabytí účinnosti:	
Pořizovatel: Magistrát města Frýdek Místek, odbor územního rozvoje a stavebního řádu	
Jméno a příjmení:	
Funkce:	
Podpis: (oprávněná úřední osoba pořizovatele)	(otisk úředního razítka)

