


# ÚZEMNÍ PLÁN KRMELÍN

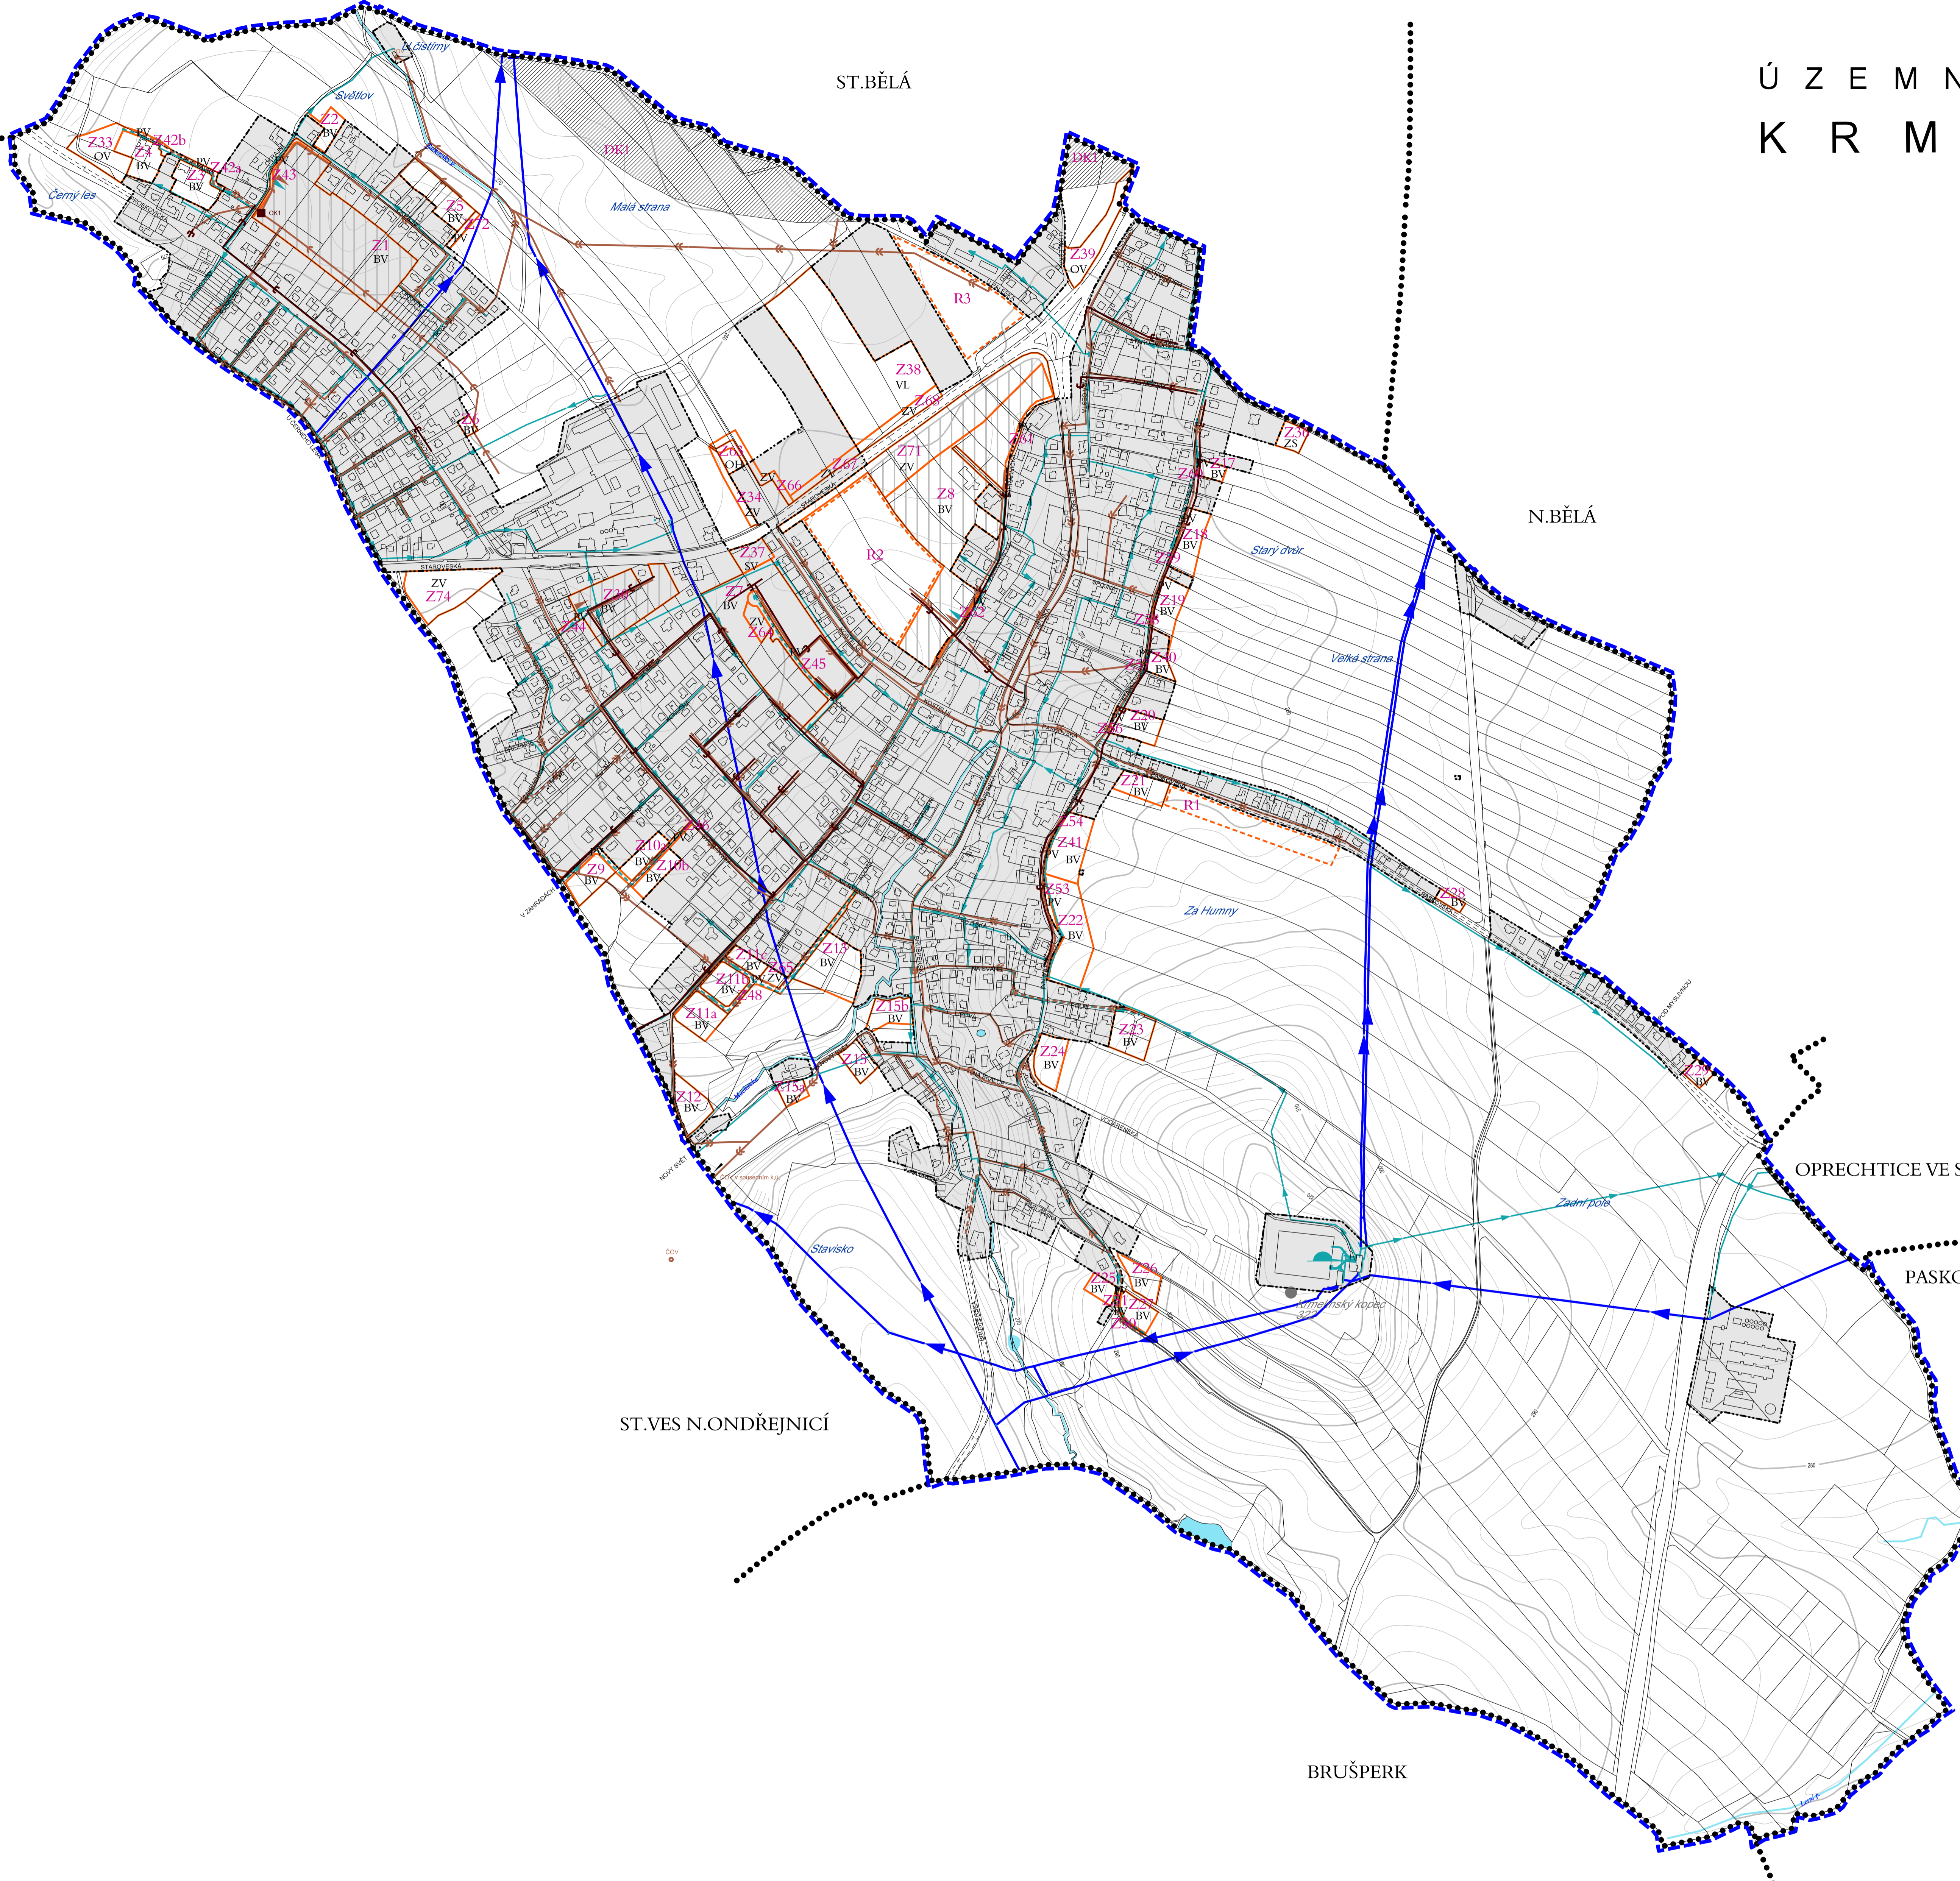

## ZÁSOBOVÁNÍ VODOU

stav	návrh	popis
		vodovodní přívaděč
		vodovodní zásobovací řady
		nápojná místa vodovodů (polohu zásobovacích řad uvnitř zastavitelných ploch upřesní územní studie)

## ODKANALIZOVÁNÍ

stav	návrh	popis
		kanalizace jednotná
		kanalizace splašková
		kanalizace dešťová a odlehčovací
		čistírna odpadních vod
		odlehčovací komora kanalizace
		nápojná místa kanalizace (polohu kanalizačních stok uvnitř zastavitelných ploch upřesní územní studie)

## INFORMATIVNÍ ÚDAJE

stav	návrh	popis
		hranice katastrálních území
		hranice řešeného území
		zastavěné území k 18.1.2018
		značení zastavitelných ploch
		značení plochy územních rezerv
		koridor dopravní infrastruktury
		značení koridoru dopravní infrastruktury
		plochy, ve kterých je rozhodování o změnách v území podmíněno zpracováním územní studie
		vodní toky v otevřeném korytě

PORÍZOVATEL: Magistrát města Frýdku - Místo, odbor územního rozvoje a stavebního řádu	architekti
PROJEKTANT: KT architekti Ing. arch. Pavel Klein Kroftova 35, 616 00 Brno tel.: +420 605 944 589 e-mail: kta@kt.cz www.kt-arch.eu	KT
Zodpovědný projektant: Ing. arch. Pavel Klein	Č. VYKRESU: 1.2c
Vypracoval: Ing. arch. Olga Klášnová	
DATUM ZPRACOVÁNÍ: 05/2023	
VYKRES: KONCEPCE TECHNICKÉ INFRASTRUKTURY VODNÍ HOSPODÁŘSTVÍ	1: 5 000

ZÁZNAM O ÚČINNOSTI	
Správní orgán, který územní plán vydal: Zastupitelstvo obce Krmelín	
Datum nabytí účinnosti:	
Pořizovatel: Magistrát města Frýdek Místek, odbor územního rozvoje a stavebního řádu	
Jméno a příjmení:	
Funkce:	
Podpis: (oprávněná úřední osoba pořizovatele)	
(otisk úředního razítka)	

