# KUNČICE POD ONDŘEJNÍKEM

## ÚZEMNÍ PLÁN - ÚPLNÉ ZNĚNÍ PO ZMĚNĚ Č. 3B

## I.2.e) HLAVNÍ VÝKRES - KONCEPCE ENERGETIKY A SPOJŮ

| STAV | NÁVRH | |
|---|---|---|
| | | NADZEMNÍ VEDENÍ VVN 220kV |
| | | NADZEMNÍ VEDENÍ VVN 110kV |
| | | NADZEMNÍ VEDENÍ VN 22kV |
| | | KABELOVÉ VEDENÍ VN 22kV |
| TS | TS | DISTRIBUČNÍ TRAFOSTANICE |
| | | STL PLYNOVOD |
| | | PLYNOVÁ SONDA |
| | | PODZEMNÍ DÁLKOVÝ KABEL |
| | | TELEKOMUNIKAČNÍ KABEL |
| | | TELEKOMUNIKAČNÍ ÚSTŘEDNA |
| | | RADIORELÉOVÁ TRASA MĚNĚ VÝZNAMNÁ |
| | | RADIOVÁ STANICE |
| | | ZÁKLADNOVÁ STANICE MOBILNÍ TELEKOMUNIKAČNÍ SÍTĚ |

**DOPLŇKOVÉ ÚDAJE**

| STAV | NÁVRH | |
|---|---|---|
| | | HRANICE OBCE |
| | | ZASTAVITELNÉ PLOCHY SMÍŠENÉ OBYTNÉ, OBČANSKÉHO VYBAVENÍ A HŘBITOVÍ |
| | | ZASTAVITELNÉ PLOCHY VÝROBY A SKLADOVÁNÍ, SMÍŠENÉ VÝROBNÍ A DOPRAVNÍ INFRASTRUKTURY |
| | | VODNÍ TOKY A PLOCHY |
| | | ZATRUBNĚNÝ POTOK |

**KLAD MAPOVÝCH SEKCÍ**
**MĚŘÍTKA 1:5000**

| | | |
|---|---|---|
| 0-5 Tuhá | 9-5 | 8-5 |
| 0-6 Kunčice pod Ondřejníkem | 9-6 | 8-6 Frenštát p.R. |
| 0-7 Frenštát p.R. | 9-7 | 8-7 Frenštát p.R. |
| 0-8 | 9-8 | 8-8 |
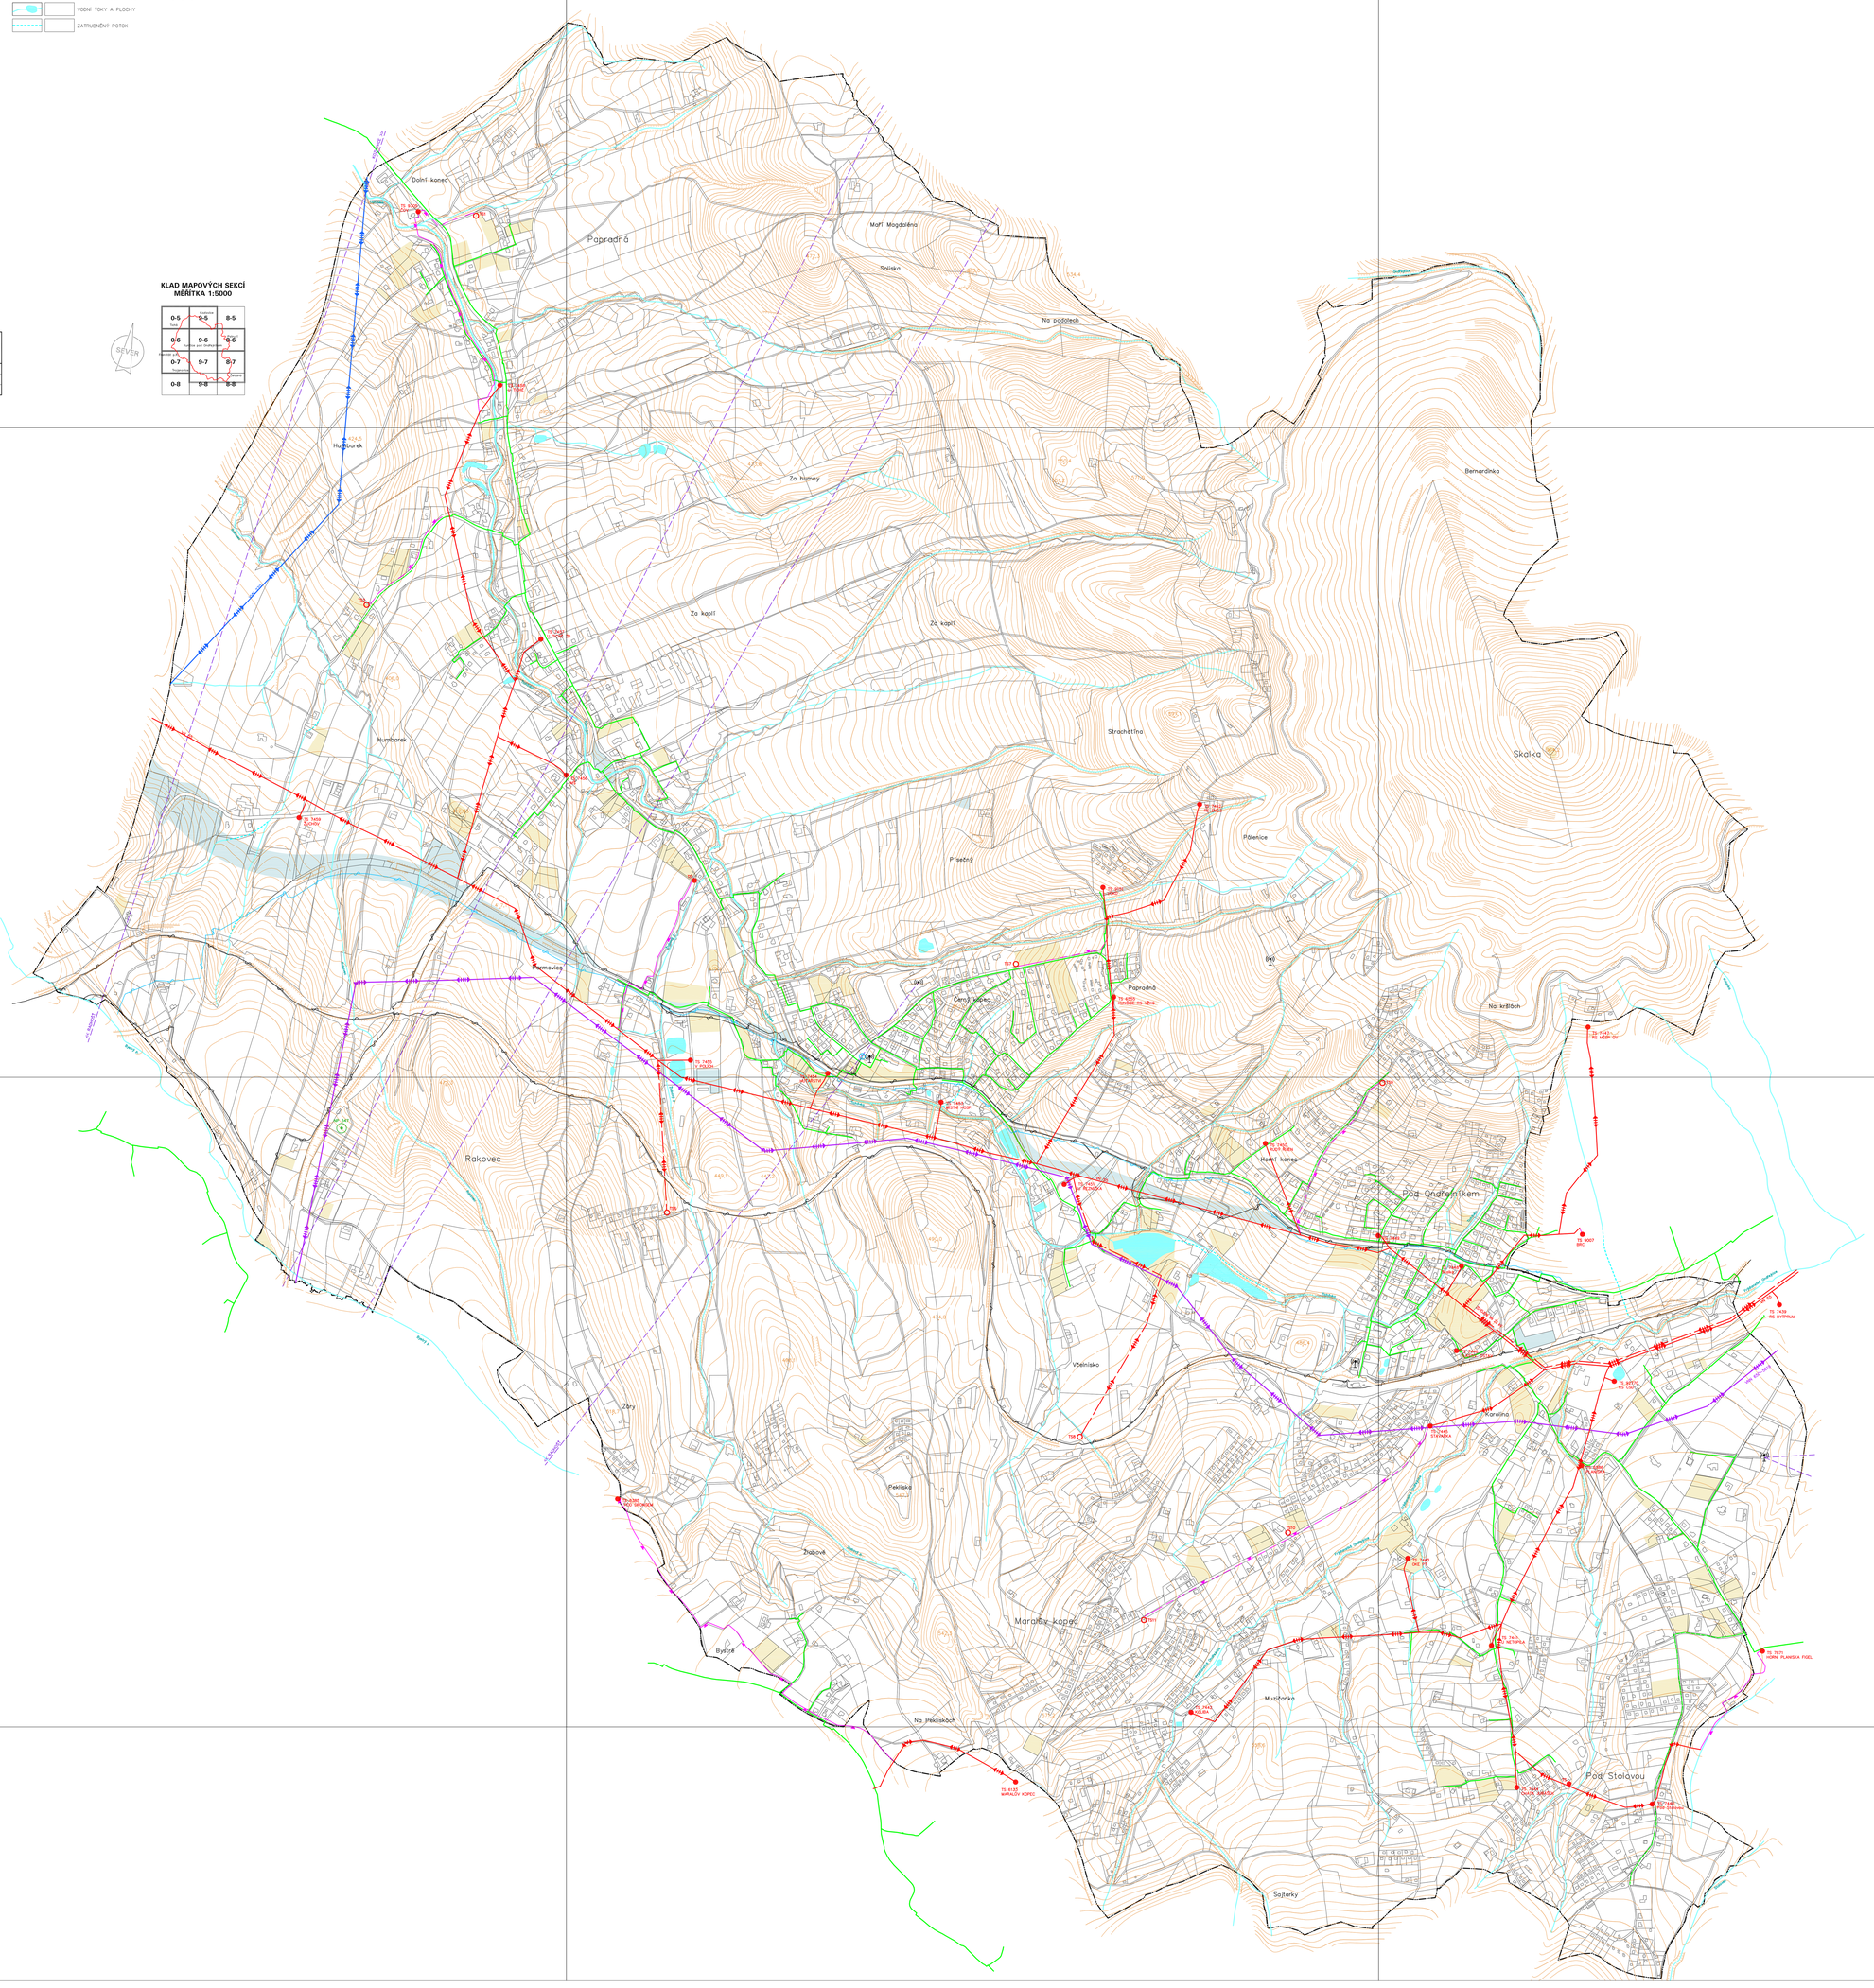
| | | | |
|---|---|---|---|
| ÚZNAČEK DOKUMENTACE: | ÚZEMNÍ PLÁN KUNČICE POD ONDŘEJNÍKEM ZMĚNA Č. 3B | Ing.Arch. Miroslav Hudák<br>Okružní 621/17, 738 32 Frýdlant<br>miroslav.hudak@seznam.cz | |
| ÚŘAD ÚP: | OBEC KUNČICE POD ONDŘEJNÍKEM | | |
| POŘIZOVATEL: | OBECNÍ ÚŘAD KUNČICE POD ONDŘEJNÍKEM | | |
| ZHOTOVITEL: | Ing.Arch.MIROSLAV HUDÁK | | |
| ODPOVĚDNÝ PROJEKTANT: | Ing.Arch.MIROSLAV HUDÁK | ZAKÁZKOVÉ ČÍSLO: | 2207ÚK |
| | | DATUM: | ŘÍJEN 2024 |
| ZPRACOVATELÉ: | Ing.Arch. MIROSLAV HUDÁK | MĚŘÍTKO: | 1:5000 |