KUNČICE POD ONDŘEJNÍKEM

ÚZEMNÍ PLÁN - ODŮVODNĚNÍ - ÚPLNÉ ZNĚNÍ PO ZMĚNĚ Č. 3A

II.2.a) KOORDINAČNÍ VÝKRES

PLOCHY S ROZDÍLNÝM ZPŮSOBEM VYUŽITÍ

STABILIZOVANÉ PLOCHY	PLOCHY ZMĚN	ÚZEMNÍ REZERVY	
SB	SB		PLOCHA SMÍŠENÁ OBYTNÁ – SB, SB1, SB2
R			PLOCHA REKREACE
OV	OV		PLOCHA OBČANSKÉHO VYBAVENÍ
OH	OH		PLOCHA OBČANSKÉHO VYBAVENÍ – HŘBITOV
OS			PLOCHA OBČANSKÉHO VYBAVENÍ – SPORT
OU			PLOCHA OBČANSKÉHO VYBAVENÍ – UBYTOVÁNÍ
PV	PV		PLOCHA VEŘEJNÉHO PROSTRANSTVÍ
	PV		KORIDOR VEŘEJNÉHO PROSTRANSTVÍ
	PZ		PLOCHA VEŘEJNÉHO PROSTRANSTVÍ – ZELENĚ
VS	VS		PLOCHA SMÍŠENÁ VÝROBNÍ
V	V		PLOCHA VÝROBY A SKLADOVÁNÍ
D	D		PLOCHA DOPRAVNÍ INFRASTRUKTURY
T			PLOCHA TECHNICKÉ INFRASTRUKTURY
NS			PLOCHA SMÍŠENÁ NEZASTAVĚNÉHO ÚZEMÍ
NL			PLOCHA LESNÍ
NP	NP		PLOCHA PŘÍRODNÍ
NPP			PLOCHA PŘÍRODNÍ – PASEKA

OSTATNÍ PRVKY V ÚZEMÍ

STAV	NÁVRH	
		HRANICE OBCE
		HRANICE ZASTAVĚNÉHO ÚZEMÍ
		POMOCNÉ DĚLENÍ PLOCH
	Z1	HRANICE ZASTAVITELNÉ PLOCHY S POPISEM
	P1	HRANICE PLOCHY PŘESTAVBY S POPISEM
	DZ19	KORIDOR DOPRAVNÍ INFRASTRUKTURY PRO OPTIMALIZACI, ELEKTRIZACI CELOSTÁTNÍ TRATĚ Č. 323 V ÚSEKU FRÝDEK–MÍSTEK – FRENŠTÁT POD RADHOŠTĚM – (VALAŠSKÉ MEZIŘÍČÍ)
		PLOCHA S PRVKY REGULAČNÍHO PLÁNU
		KOMUNIKACE
		KOMUNIKACE K ROZŠÍŘENÍ
6007	6007	CYKLISTICKÁ TRASA
		STEZKA PRO PĚŠÍ A CYKLISTY
		MOST
		LÁVKA
		MÍSTO DALEKÉHO ROZHLEDU
		VÝZNAMNÝ KRAJINNÝ HORIZONT – REGIONÁLNÍ
		PAMÁTKA MÍSTNÍHO VÝZNAMU
		HISTORICKY A ARCHITEKTONICKY HODNOTNÁ STAVBA
		PRVEK KE ZRUŠENÍ

ÚZEMNÍ SYSTÉM EKOLOGICKÉ STABILITY

STAV	NÁVRH	
	LBC	LOKÁLNÍ BIOCENTRUM
	LBK	LOKÁLNÍ BIOKORIDOR

ÚPLNÁ ÚZEMNÍ PLÁN KUNČICE POD ONDŘEJNÍKEM ZMĚNA Č. 3A		
OBJEDNATEL:	OBEC KUNČICE POD ONDŘEJNÍKEM	Ing.Arch. Miroslav Hudek Okružní 621/11, 738 32 Frýdlant miroslav.hudek@seznam.cz
POŘIZOVATEL:	OBECNÍ ÚŘAD KUNČICE POD ONDŘEJNÍKEM	
ZHOTOVITEL:	Ing.Arch.MIROSLAV HUDEK	
ODPOVĚDNÝ PROJEKTANT:	Ing.Arch.MIROSLAV HUDEK	ZAKÁZKOVÉ ČÍSLO: 2207KK
ZPRACOVATELÉ:	Ing.Arch. MIROSLAV HUDEK RNDr. MILAN PAUŽNÍK	EXPEDICE: ZÁŘÍ 2024
		MĚŘÍTKO: 1:5000

KLAD MAPOVÝCH SEKCÍ MĚŘÍTKA 1:5000

0-5 Tyra	8-5 Kunčice pod Ondřejníkem	8-5
0-6 Frenštát p.R.	9-6 Kunčice pod Ondřejníkem	8-6 Frenštát p.R.
0-7 Frenštát p.R.	9-7	0-7 Frenštát p.R.
0-8 Frenštát p.R.	9-8	8-8

SEVER

LIMITY VYUŽITÍ ÚZEMÍ

STAV	NÁVRH	
I/474		SILNICE II.TŘÍDY VČETNĚ OCHRANNÉHO PÁSMA
II/2/548		SILNICE III.TŘÍDY VČETNĚ OCHRANNÉHO PÁSMA
323C 290		ŽELEZNIČNÍ TRAŤ VČETNĚ OCHRANNÉHO PÁSMA
		OCHRANNÉ PÁSMO NADZEMNÍHO VEDENÍ VN A VVN
		KABELOVÉ VEDENÍ VN 22kV
		BEZPEČNOSTNÍ PÁSMO PLYNOVÉ SONDY
		PODZEMNÍ DÁLKOVÝ KABEL, TELEKOMUNIKAČNÍ KABEL
		RADIORELÉOVÁ TRASA MÉNĚ VÝZNAMNÁ
		HLAVNÍ ZÁSOBOVACÍ ŘAD PITNÉ VODY
		OCHRANNÉ PÁSMO VODOVODNÍHO PŘIVAĎEČE
		VODNÍ TOKY, RYBNÍKY
		ZATRUBNĚNÝ POTOK
		HRANICE ZÁPLAVOVÉHO ÚZEMÍ
		AKTIVNÍ ZÓNA ZÁPLAVOVÉHO ÚZEMÍ
		POZEMEK URČENÝ K PLNĚNÍ FUNKCE LESA
		OCHRANNÉ PÁSMO POZEMKŮ URČENÝCH K PLNĚNÍ FUNKCE LESA
		HRANICE CHKO BESKYDY, EVROPSKY VÝZNAMNÉ LOKALITY NATURA 2000 BESKYDY A CHOPAV BESKYDY
		PLOCHA EVROPSKY VÝZNAMNÉ LOKALITY NATURA 2000 STIŘBOV RYBNÍK A MALÝ BYSTŘICKÝ POTOK
		MALOPLOŠNÉ ZVLÁŠTĚ CHRÁNĚNÉ ÚZEMÍ PŘÍRODY
		OCHRANNÉ PÁSMO MALOPLOŠNĚ ZVLÁŠTĚ CHRÁNĚNÉHO ÚZEMÍ PŘÍRODY
		PAMÁTNÝ STROM
		VÝZNAMNÝ KRAJINNÝ PRVEK REGISTROVANÝ
		BIOTOP VYBRANÝCH ZVLÁŠTĚ CHRÁNĚNÝCH DRUHŮ VELKÝCH SAVCŮ
		LOKALITY VÝSKYTU ZVLÁŠTĚ CHRÁNĚNÝCH DRUHŮ ROSTLIN A ŽIVOČICHŮ
		OCHRANNÉ PÁSMO VEŘEJNÉHO POHŘEBIŠTĚ – NEVYHLÁŠENÉ
		NEMOVITÁ KULTURNÍ PAMÁTKA
		ÚZEMÍ S ARCHEOLOGICKÝMI NÁLEZY 2.KATEGORIE – UAN II
		HRANICE CHLÚ ZEMNÍHO PLYNU 22420000 PSTRUŽÍ A 14430000 TROJANOVICE
		HRANICE VYHRAZENÉHO LOŽISKA ZEMNÍHO PLYNU 322420000 LHOTKA–PSTRUŽÍ
		HRANICE DOBÝVACÍHO PROSTORU PRO ČERNÉ UHLÍ 20072 TROJANOVICE
		ROZHRANÍ VYHRAZENÝCH LOŽISEK ČERNÉHO UHLÍ 314430100 FRENŠTÁT–ZÁPAD, 314420000 FRENŠTÁT–VÝCHOD, 317190000 MORAVA, 314430100 FRENŠTÁT–ZÁPAD A 322420000 LHOTKA–PSTRUŽÍ A PROGNÓZNÍCH ZDROJŮ ZEMNÍHO UHLÍ 901220000 KIDLOVICE–JANOVICE, 908690000 FRENŠTÁT–TROJANOVICE–SV
		SESUVNÉ ÚZEMÍ AKTIVNÍ
		SESUVNÉ ÚZEMÍ UKLIDNĚNÉ
		SESUVNÉ ÚZEMÍ DOČASNĚ UKLIDNĚNÉ
		SESUVNÉ ÚZEMÍ NEAKTIVNÍ
		SESUVNÉ ÚZEMÍ AKTIVNÍ – BODOVÉ
		SESUVNÉ ÚZEMÍ DOČASNĚ UKLIDNĚNÉ – BODOVÉ

STAV	NÁVRH	
		PODDOLOVANÉ ÚZEMÍ
		DŮLNÍ PODMÍNKY PRO STAVBY NA PODDOLOVANÉM ÚZEMÍ
		STARÉ DŮLNÍ DÍLO
		KORIDOR RIR SMĚRŮ – ZÁJMOVÉ ÚZEMÍ PRO NADZEMNÍ STAVBY
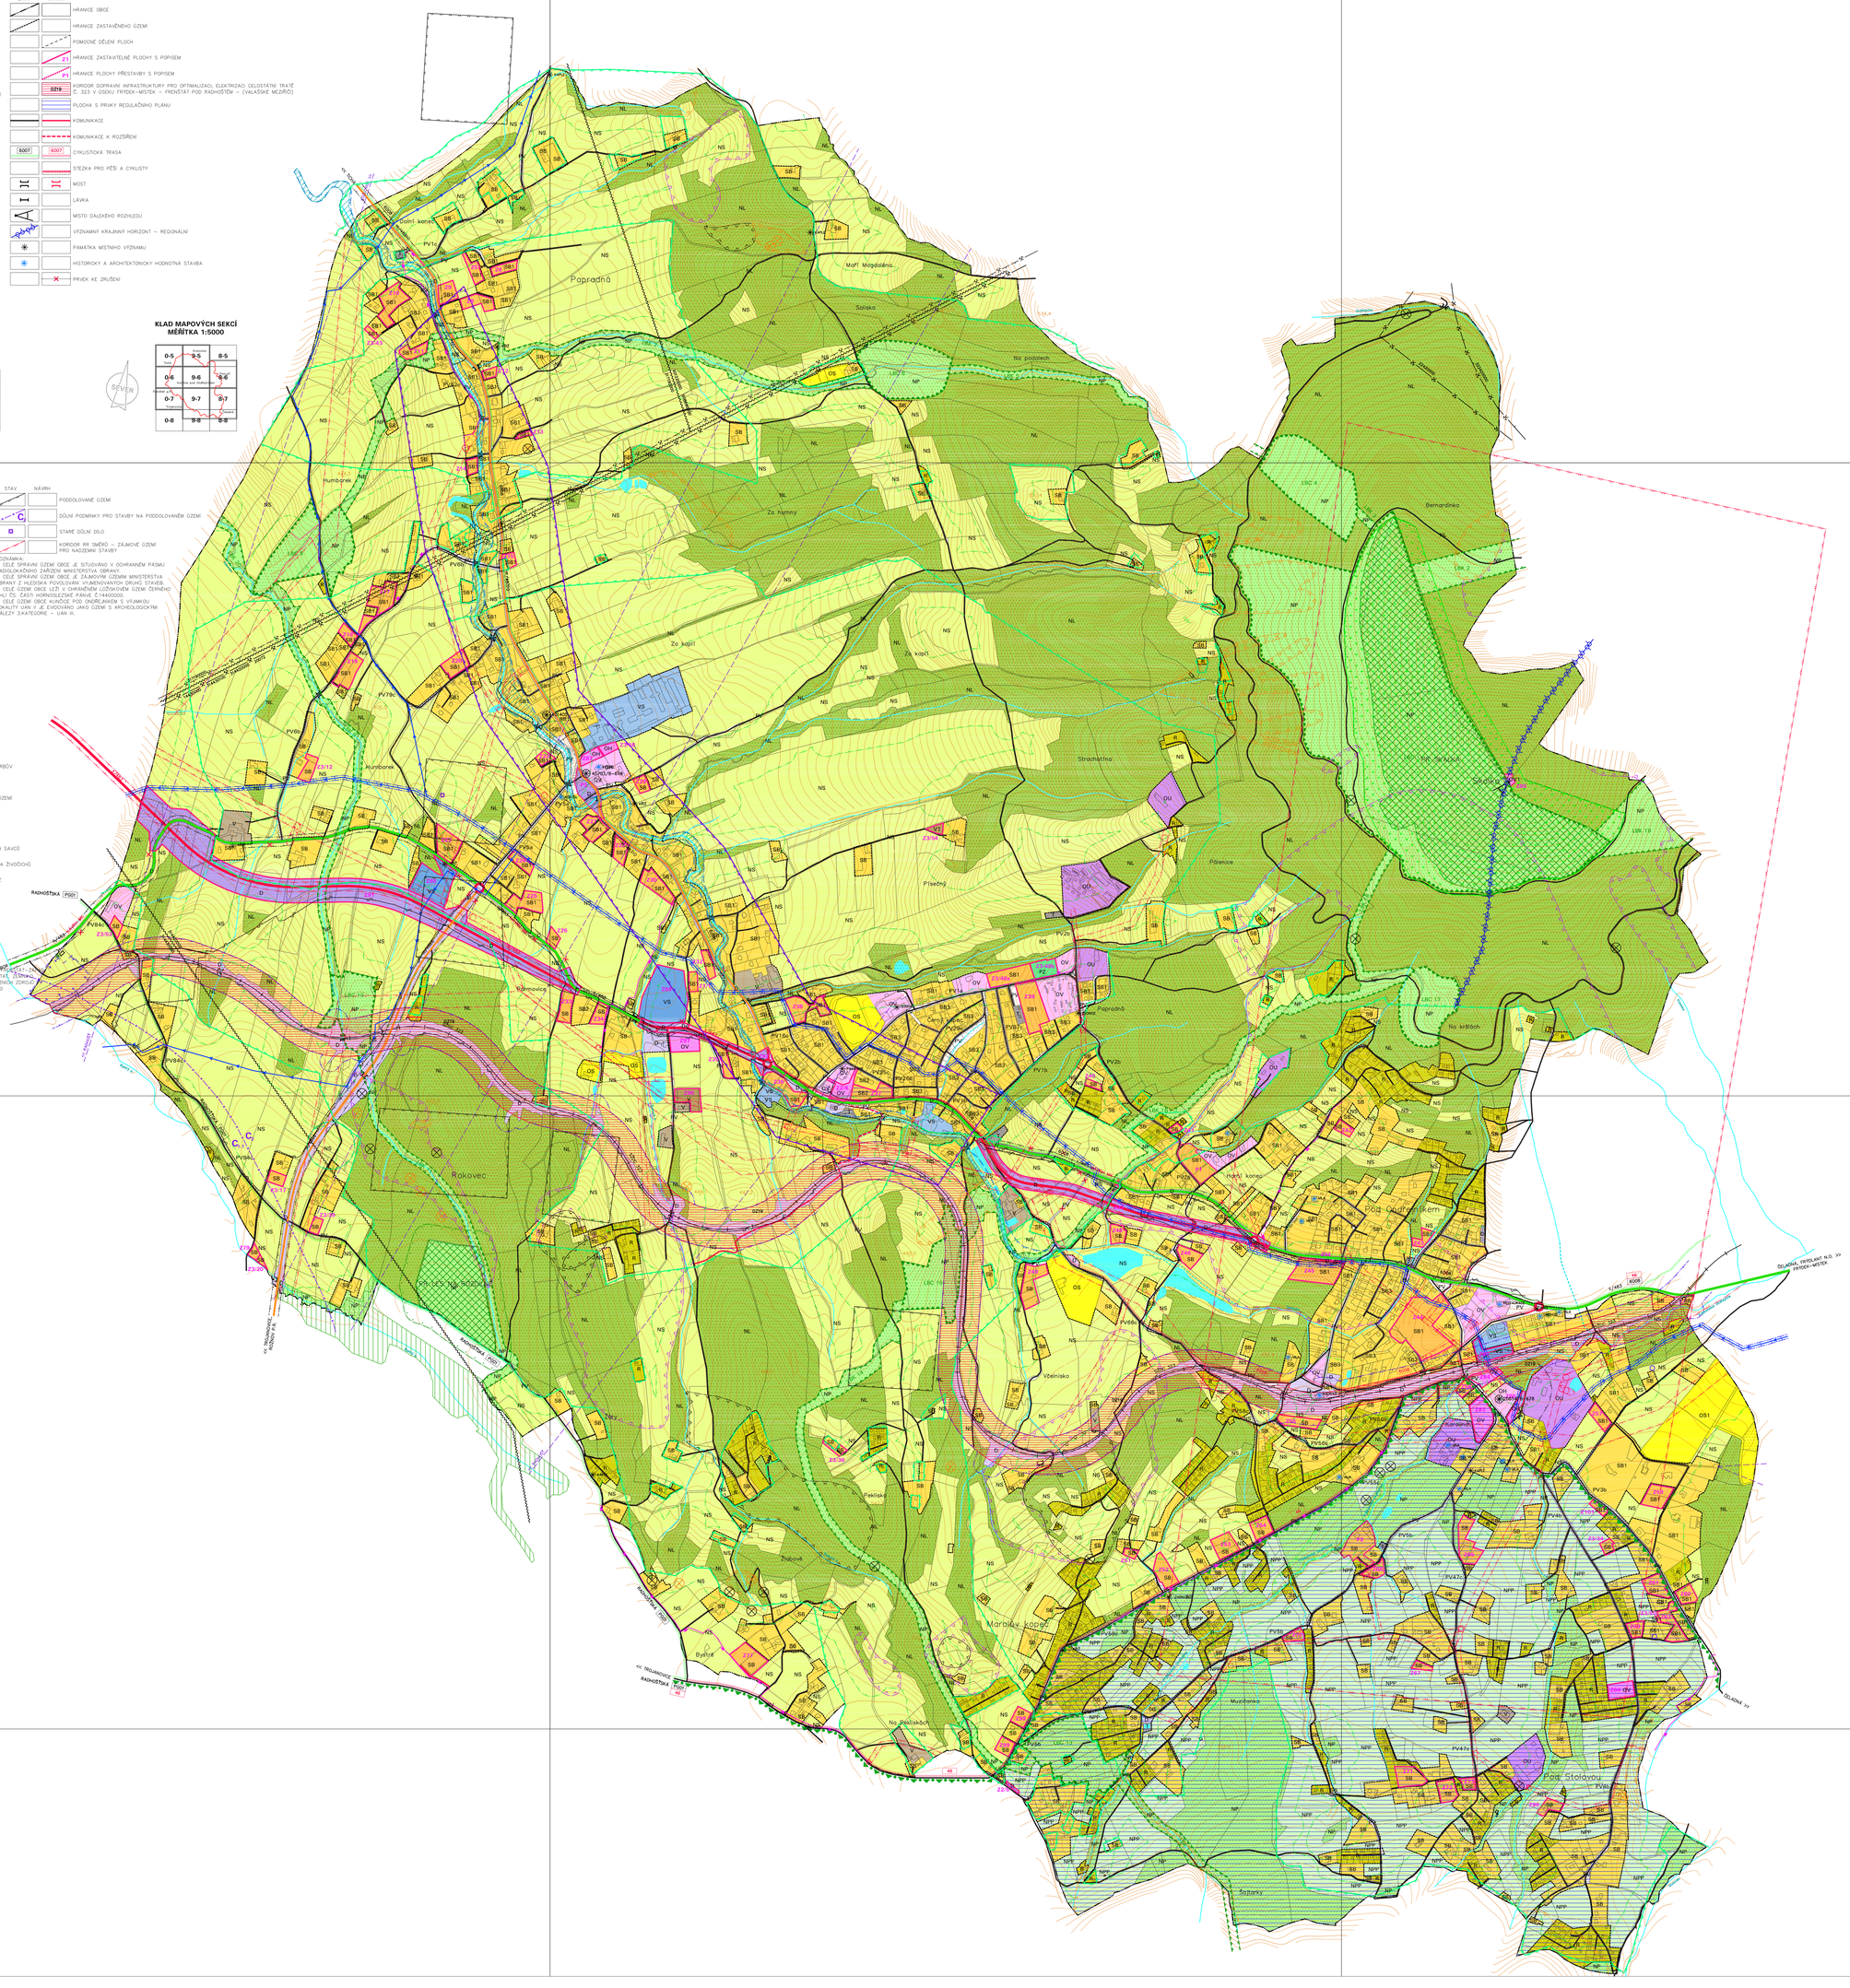
POZNÁMKA:
– CELÉ SPRÁVNÍ ÚZEMÍ OBCE JE SITUOVÁNO V OCHRANNÉM PÁSMU RADIOLOKAČNÍHO ZAŘÍZENÍ MINISTERSTVA OBRANY.
– CELÉ SPRÁVNÍ ÚZEMÍ OBCE JE ZÁJMOVÝM ÚZEMÍM MINISTERSTVA OBRANY Z HLEDISKA POVOLOVÁNÍ VYJMENOVANÝCH DRUHŮ STAVEB.
– CELÉ ÚZEMÍ OBCE LEŽÍ V OHRANIČENÉM LOŽISKOVÉM ÚZEMÍ ČERNÉHO UHLÍ ČS. ČÁSTI HORNOSLEZSKÉ PÁNVE Č.14400000.
– CELÉ ÚZEMÍ OBCE KUNČICE POD ONDŘEJNÍKEM S VÝJIMKOU LOKALITY UAN II JE EVIDOVÁNO JAKO ÚZEMÍ S ARCHEOLOGICKÝM NÁLEZY 3.KATEGORIE – UAN III.