SLAD TISTĚNÝCH MAP: M = 0.000

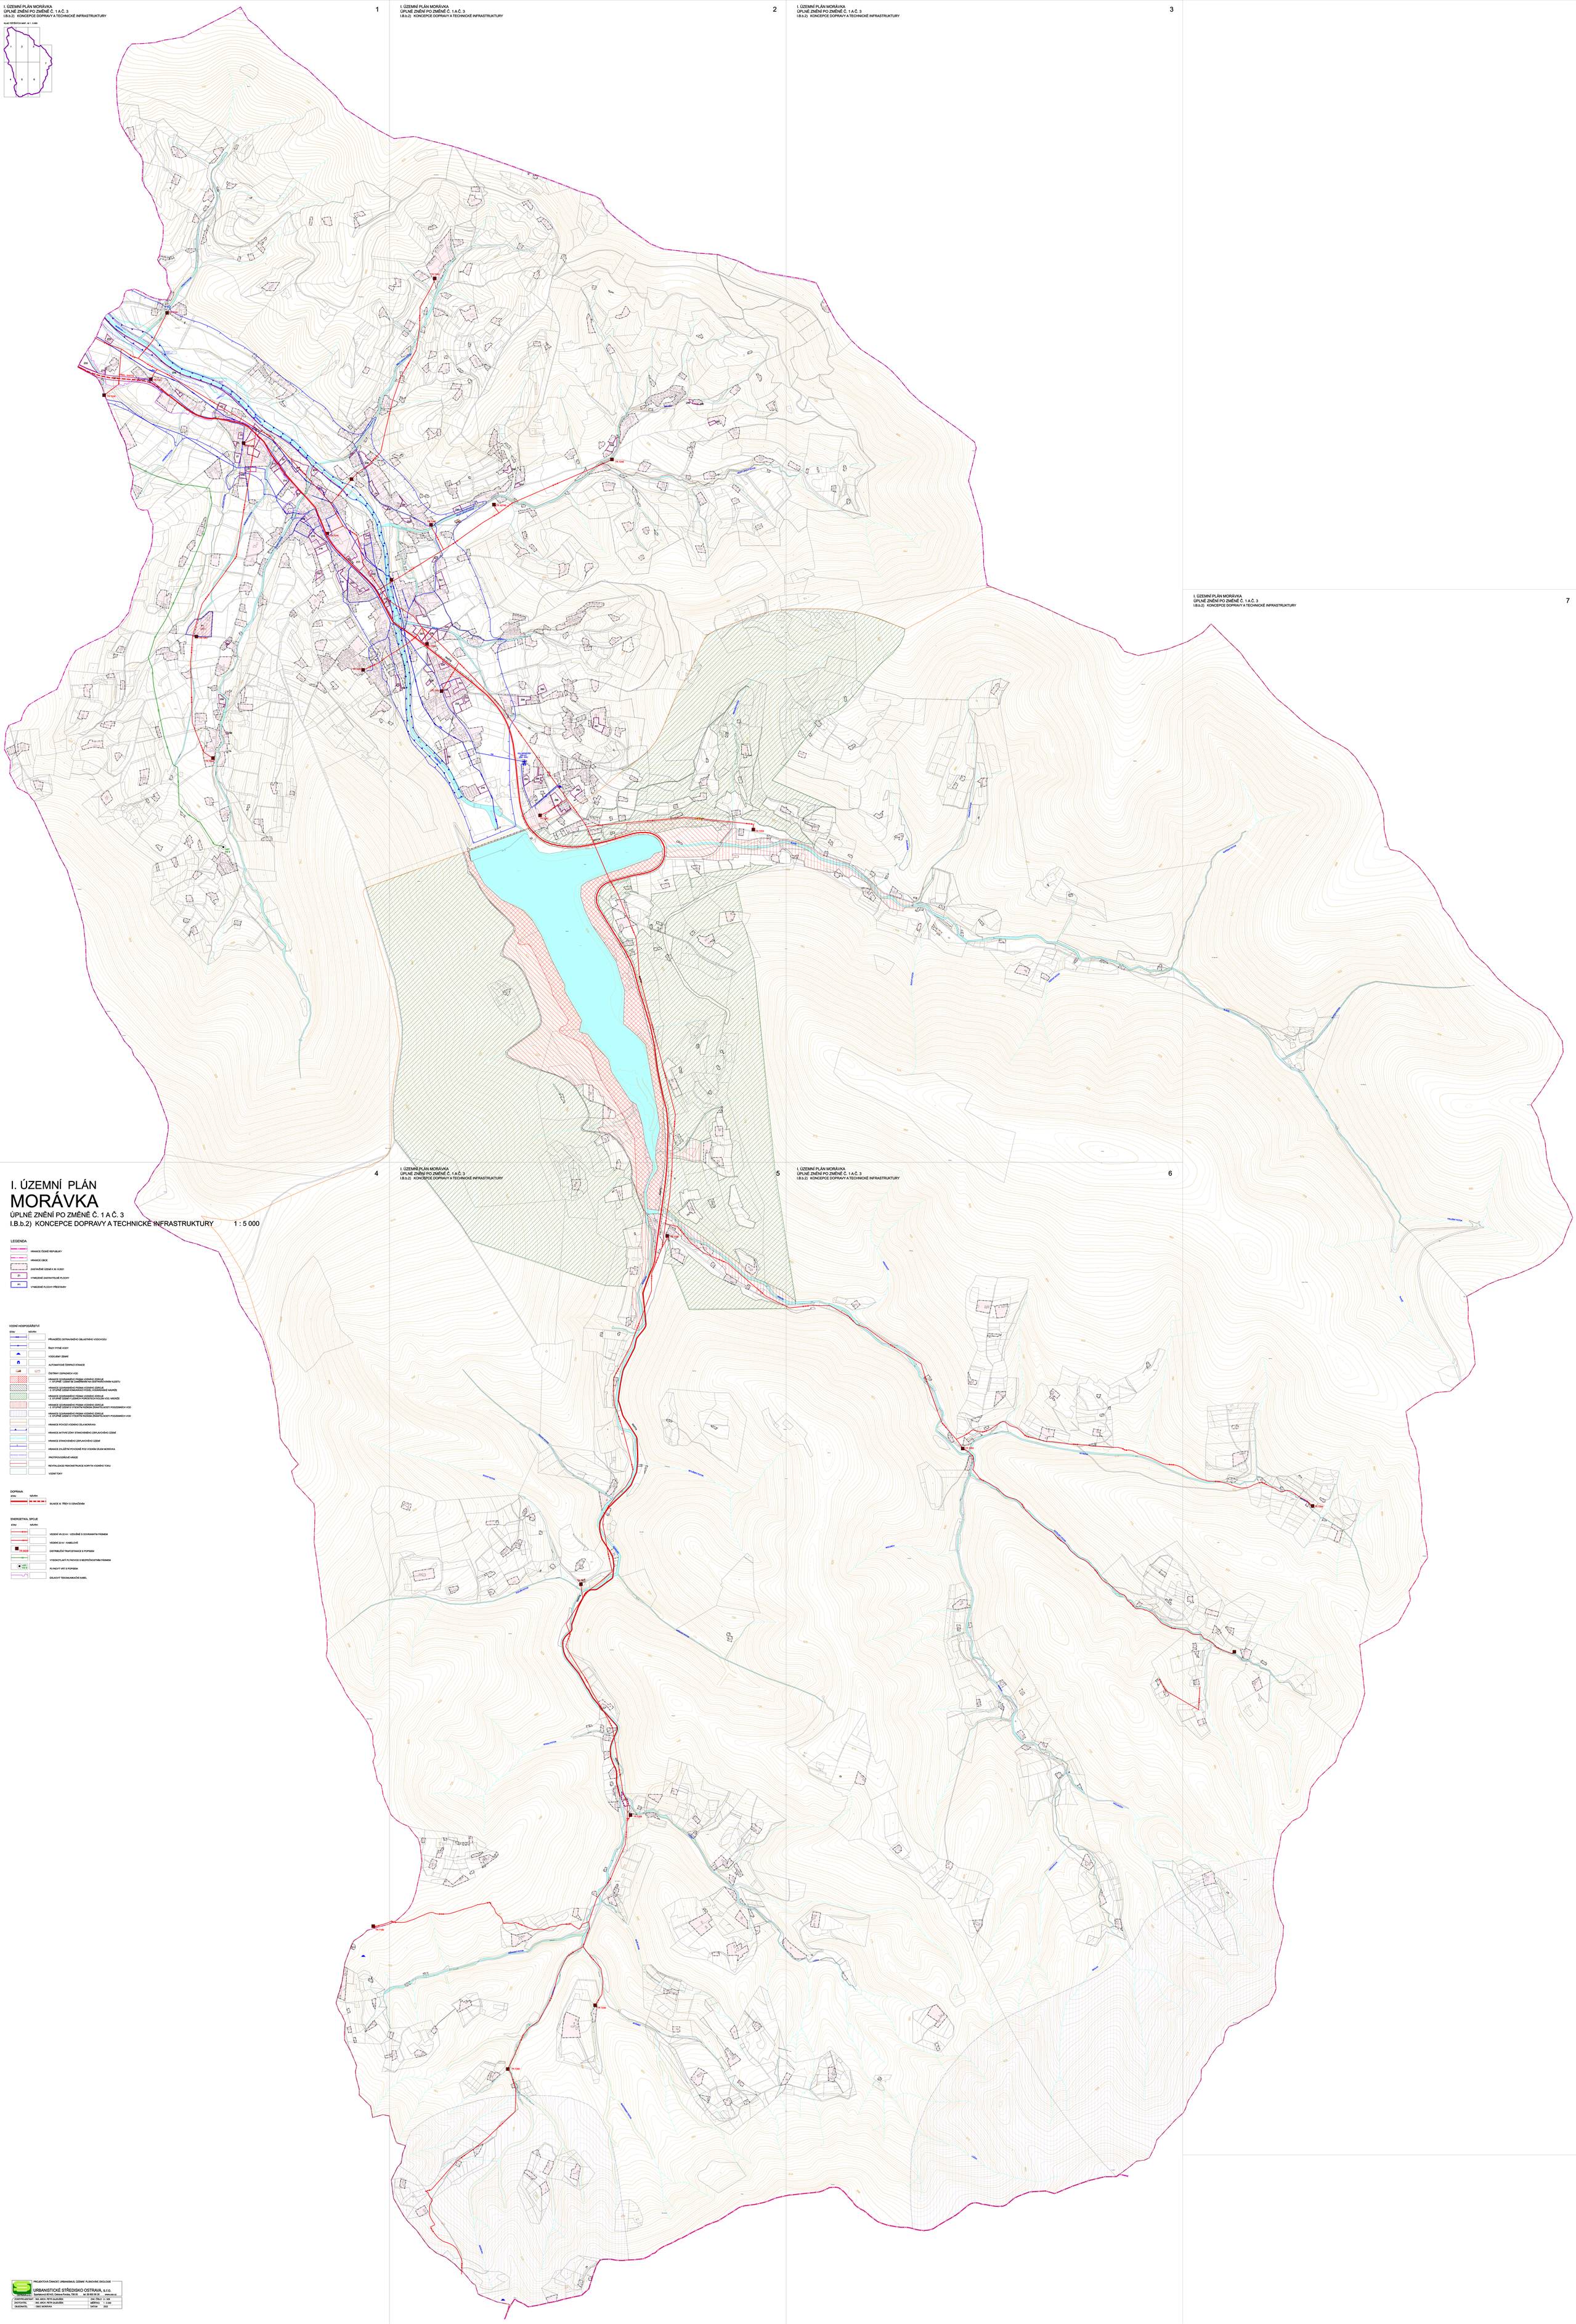

I. ÚZEMNÍ PLÁN
MORÁVKA

ÚPLNÉ ZNĚNÍ PO ZMĚNĚ Č. 1 A Č. 3

I.B.b.2) KONCEPCE DOPRAVY A TECHNICKÉ INFRASTRUKTURY 1 : 5 000

LEGENDA

- HRANICE ČESKÉ REPUBLIKY
- HRANICE OBCE
- ZASTAVĚNÉ ÚZEMÍ K 30. 9.2021
- VYMEZENÉ ZASTAVITELNÉ PLOCHY
- VYMEZENÉ PLOCHY PŘESTAVBY

VODNÍ HOSPODÁŘSTVÍ

STAV	NÁVRH	
		PŘÍVADĚČ OSTRAVSKÉHO OBLASTNÍHO VODOVODU
		ŘÁDY PITNÉ VODY
		VODOJEMY ZEMNÍ
		AUTOMATICKÉ ČERPACÍ STANICE
		ČISTÍRNY ODPADNÍCH VOD
		HRANICE OCHRANNÉHO PÁSMA VODNÍHO ZDROJE – 1. STUPNĚ I. ÚZEMÍ SE ZAKÁZEM NA ODSTRAŇOVÁNÍ KLESTU
		HRANICE OCHRANNÉHO PÁSMA VODNÍHO ZDROJE – 1. STUPNĚ ÚZEMÍ KONJUNKCE POZEMŮ, VODÁRENSKÉ NÁDRŽE
		HRANICE OCHRANNÉHO PÁSMA VODNÍHO ZDROJE – 2. STUPNĚ ÚZEMÍ II.ZÁKLADNÍ POROSTECH HOLEM VOD. NÁDRŽE
		HRANICE OCHRANNÉHO PÁSMA VODNÍHO ZDROJE – 3. STUPNĚ ÚZEMÍ S VYSOKÝM RIZIKEM ZRANITELNOSTI POSZEMNÍCH VOD
		HRANICE OCHRANNÉHO PÁSMA VODNÍHO ZDROJE – 3. STUPNĚ ÚZEMÍ S VYSOKÝM RIZIKEM ZRANITELNOSTI POSZEMNÍCH VOD
		HRANICE POVODÍ VODÁRNÍHO DÍLA MORÁVKA
		HRANICE AKTIVNÍ ZÓNY STANOVENÉHO ZÁPLAVOVÉHO ÚZEMÍ
		HRANICE STANOVENÉHO ZÁPLAVOVÉHO ÚZEMÍ
		HRANICE ZVLÁŠTNÍ POVODNĚ POD VODNÍM DÍLEM MORÁVKA
		PROTIPOVODŇOVÉ HRÁZE
		REVITALIZACE/ REKONSTRUKCE KORYTA VODNÍHO TOKU
		VODNÍ TOKY

DOPRAVA

STAV	NÁVRH	
		SILNICE III. TŘÍDY S OZNAČENÍM

ENERGETIKA, SPOJE

STAV	NÁVRH	
		VEDENÍ VN 22 kV - VZDUŠNÉ S OCHRANNÝM PÁSMEM
		VEDENÍ 22 kV - KABELOVÉ
TR 00/00		DISTRIBUČNÍ TRAFOSTANICE S POPISEM
		VYSOKOTLAKÝ PLYNOVOD S BEZPEČNOSTNÍM PÁSMEM
VTL 00/00		PLYNOVÝ VRT S POPISEM
		ŘÁDKOVÝ TELEKOMUNIKAČNÍ KABEL

PROJEKTOVÁ ČINNOST, URBANISMUS, ÚZEMNÍ PLÁNOVÁNÍ, EKOLOGIE
URBANISTICKÉ STŘEDISKO OSTRAVA, s.r.o.
Sjezdová 804/6, Ostrava-Poruba, 708 00 tel: 59 600 69 30 www.usc.cz

ZODPOVĚDNÝ ARCHITEKT:	ING. ARCH. PETR GLIGLIŠEK	ZAK. ČÍSLO:	U - 529
ZHOTOVITEL:	ING. ARCH. PETR GLIGLIŠEK	MĚŘÍTKO:	1 : 5 000
OBJEDNATEL:	OBEC MORÁVKA	DATUM:	2022