II. ODŮVODNĚNÍ ÚZEMNÍHO PLÁNU
MORÁVKA
II.B.a) KOORDINAČNÍ VÝKRES 1 : 5 000

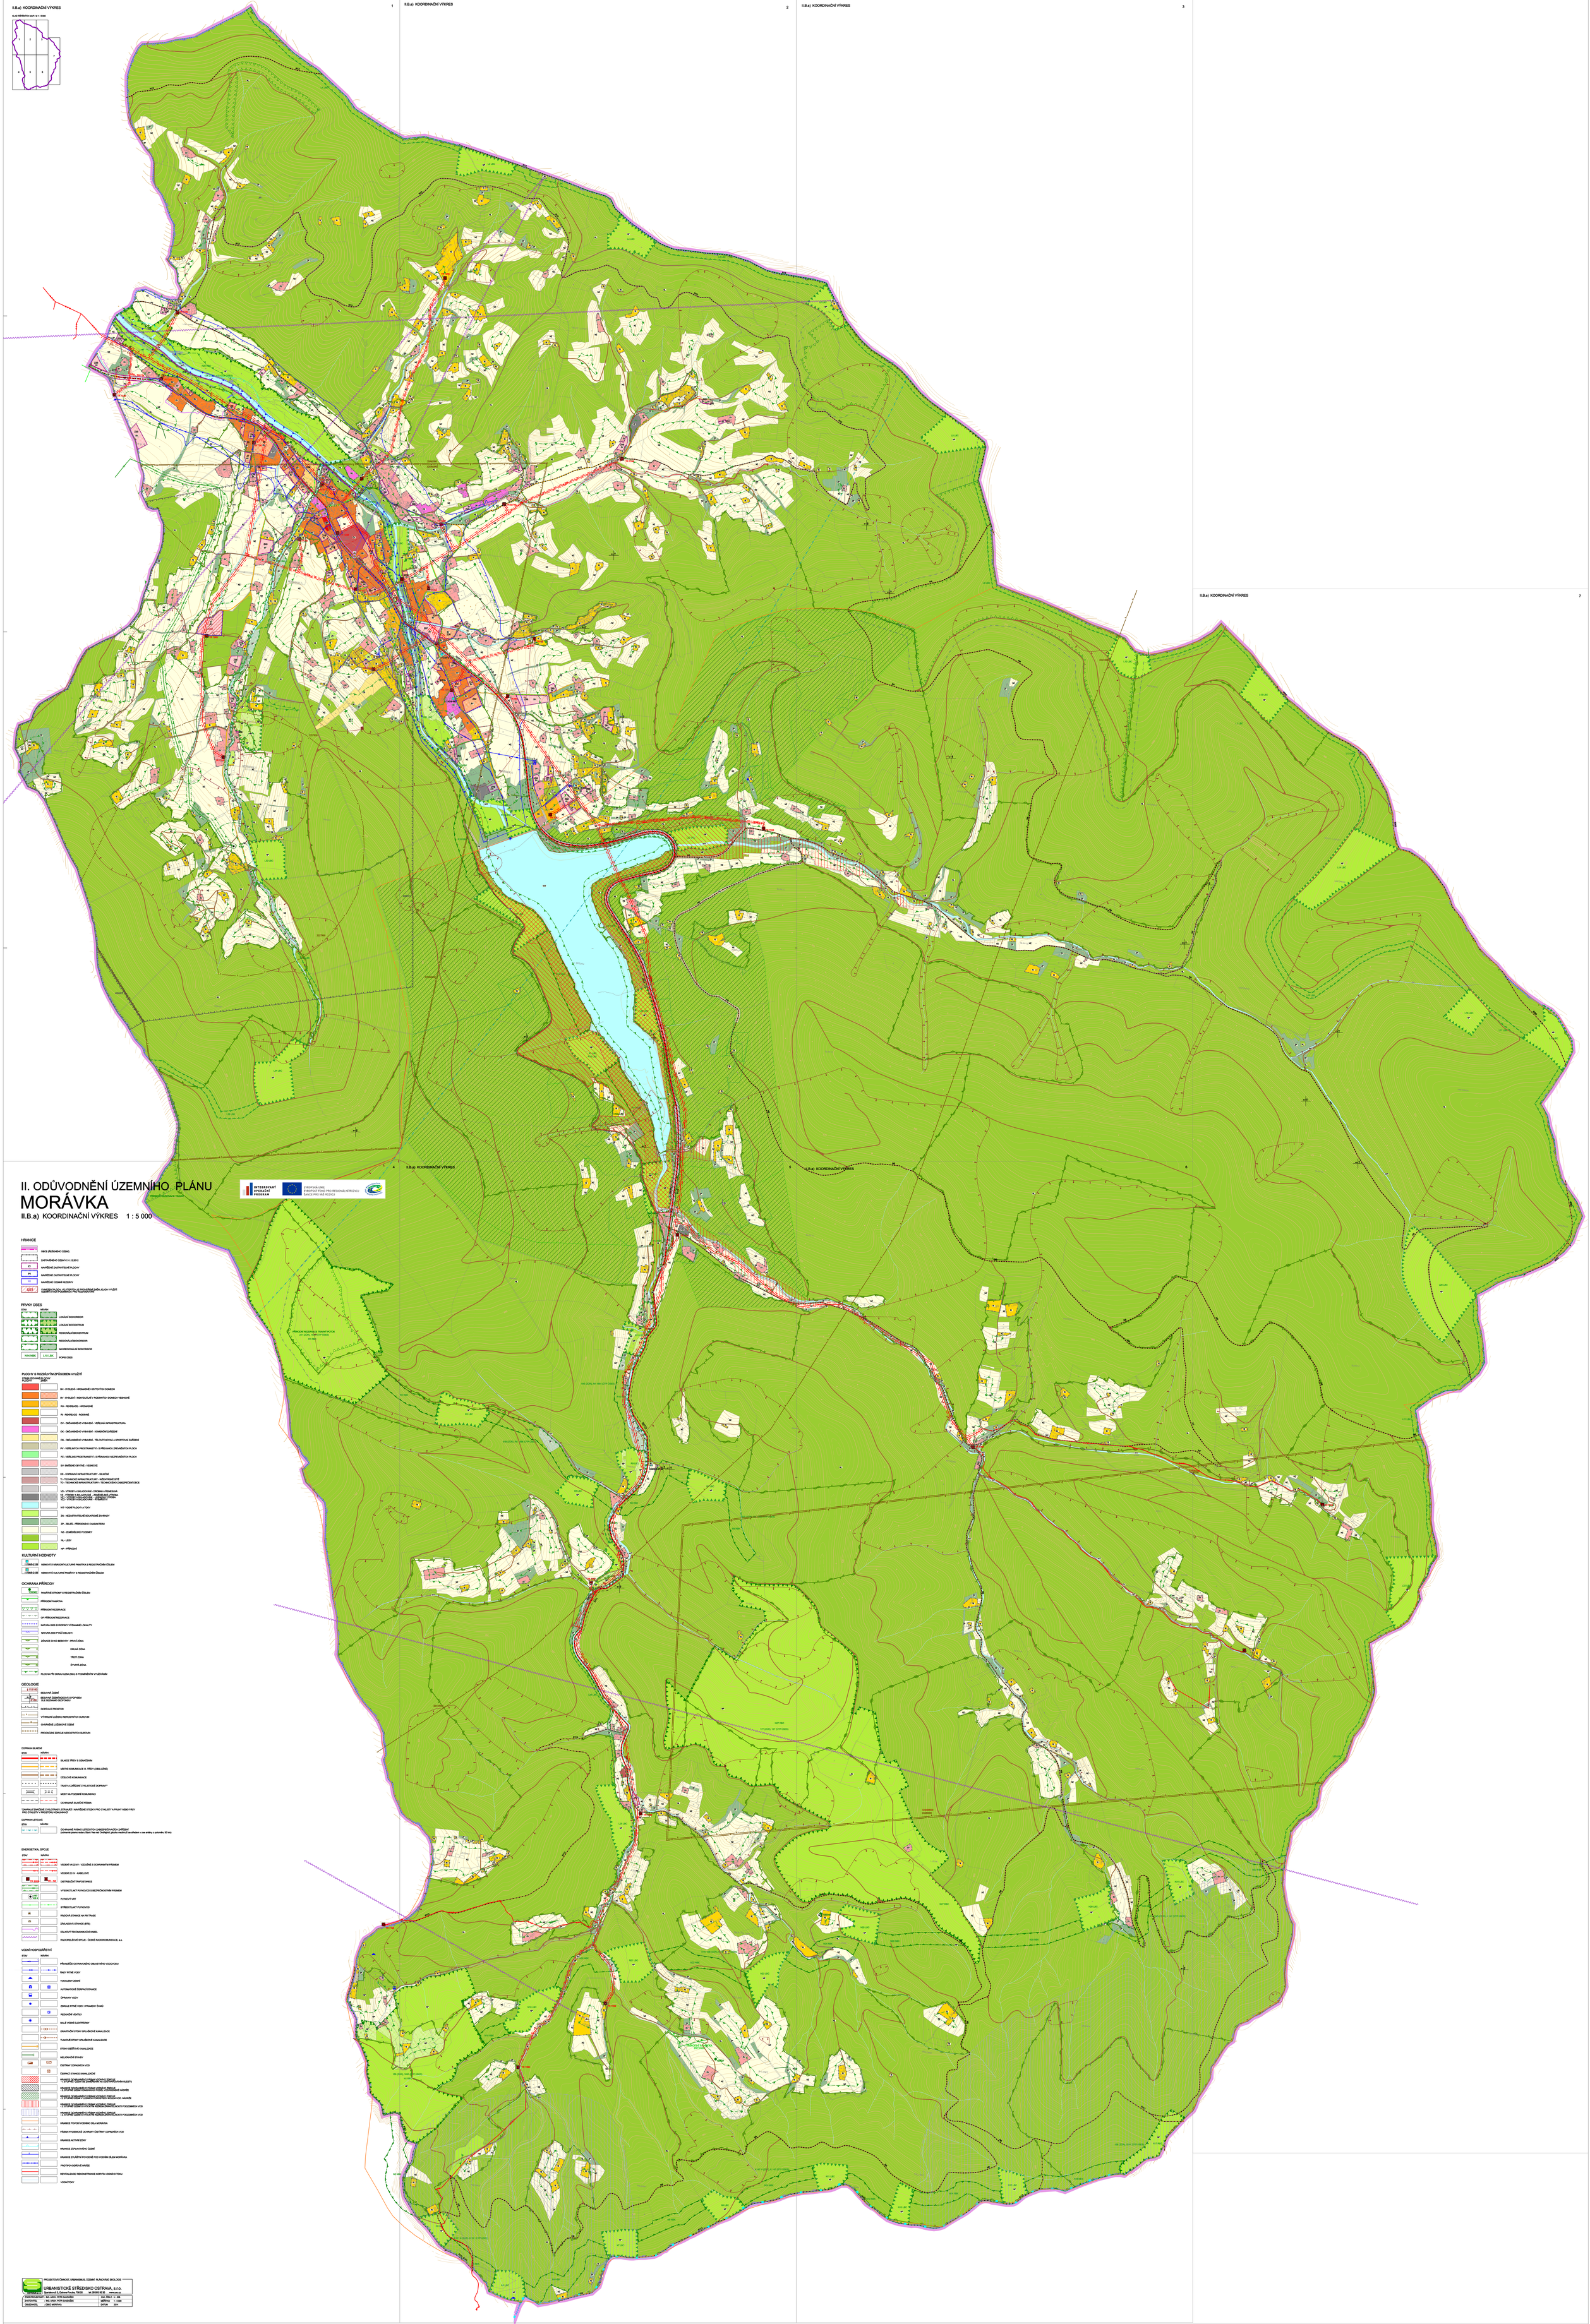

HRANICE
- OBCE (ŘEŠENÉHO ÚZEMÍ)
- ZASTAVĚNÉHO ÚZEMÍ K 31.12.2012
- Z1 NAVRŽENÉ ZASTAVITELNÉ PLOCHY
- P1 NAVRŽENÉ ZASTAVITELNÉ PLOCHY
- NAVRŽENÉ ÚZEMNÍ REZERVY
- GS1 VYMEZENÍ ÚZEMÍ, VE KTERÉM JE PROVÁDĚNO SNÍŽENÍ JEHO VYUŽITÍ LOVEM SPOLU PODMÍNENO PRO FLORISTIKUM

PRVKY ÚSES
STAV / NÁVRH
- LOKÁLNÍ BIOKORIDOR
- LOKÁLNÍ BIOCENTRUM
- REGIONÁLNÍ BIOCENTRUM
- REGIONÁLNÍ BIOKORIDOR
- N14 NBK — NADREGIONÁLNÍ BIOKORIDOR
- L10 LBK — ÚPNO OBEC

PLOCHY S ROZDÍLNÝM ZPŮSOBEM VYUŽITÍ
STABILIZOVANÉ PLOCHY / ZMĚNY
- BH - BYDLENÍ - HROMADNÉ V BYTOVÝCH DOMECH
- BI - BYDLENÍ - INDIVIDUÁLNÍ V RODINNÝCH DOMECH VESNICKÉ
- RH - REKREACE - HROMADNÉ
- RI - REKREACE - RODINNÉ
- OV - OBČANSKÉHO VYBAVENÍ - VEŘEJNÁ INFRASTRUKTURA
- OK - OBČANSKÉHO VYBAVENÍ - KOMERČNÍ ZAŘÍZENÍ
- OS - OBČANSKÉHO VYBAVENÍ - TĚLOVÝCHOVNÁ A SPORTOVNÁ ZAŘÍZENÍ
- PV - VEŘEJNÝCH PROSTRANSTVÍ - S PŘEVAHOU ZPEVNĚNÝCH PLOCH
- PZ - VEŘEJNÁ PROSTRANSTVÍ - S PŘEVAHOU NEZPEVNĚNÝCH PLOCH
- DV - SMÍŠENÉ OBYTNÉ - VESNICKÉ
- DS - DOPRAVNÍ INFRASTRUKTURY - SILNIČNÍ
- TI - TECHNICKÉ INFRASTRUKTURY - INŽENÝRSKÉ SÍTĚ
- TO - TECHNICKÉ INFRASTRUKTURY - TECHNICKÉHO ZABEZPEČENÍ OBCE
- VD - VÝROBY A SKLADOVÁNÍ - DROBNÁ A ŘEMESLNÁ
- VZ - VÝROBY A SKLADOVÁNÍ - ZEMĚDĚLSKÁ VÝROBA
- VS - VÝROBY A SKLADOVÁNÍ - SKLADOVÁNÍ A LOGISTIKA
- VO - VÝROBY A SKLADOVÁNÍ - OSTATNÍ
- W - VODNÍ PLOCHY A TOKY
- ZX - NEZASTAVITELNÉ SOUKROMÉ ZAHRADY
- ZP - ZELEŇ - PŘÍRODNÍHO CHARAKTERU
- NZ - ZEMĚDĚLSKÉ POZEMKY
- NL - LESY
- NP - PŘÍRODNÍ

KULTURNÍ HODNOTY
- NEMOVITÉ NÁRODNÍ KULTURNÍ PAMÁTKY S REGISTRAČNÍM ČÍSLEM
- NEMOVITÉ KULTURNÍ PAMÁTKY S REGISTRAČNÍM ČÍSLEM

OCHRANA PŘÍRODY
- PAMÁTNÉ STROMY S REGISTRAČNÍM ČÍSLEM
- PŘÍRODNÍ PAMÁTKA
- PŘÍRODNÍ REZERVACE
- CHP PŘÍRODNÍ REZERVACE
- NATURA 2000 EVROPSKY VÝZNAMNÉ LOKALITY
- NATURA 2000 PTAČÍ OBLASTI
- OCHRANA OHD BESKYDY - PRVNÍ ZÓNA
- DRUHÁ ZÓNA
- TŘETÍ ZÓNA
- ČTVRTÁ ZÓNA
- PLOCHA PŘÍ OKRAJI LESA (50m) S PODMÍNĚNÝM VYUŽIVÁNÍM

GEOLOGIE
- E1181/01 SEISUNNÁ ÚZEMÍ
- E1181 SEISUNNÁ ÚZEMÍ BODOVÝ S POPISEM
- GL6 SESUVNÉ HISTORICKÉ
- DOSTAVAČ PROSTOR
- VYTRAŽENÉ LOŽISKO NERODSTNÝCH SUROVIN
- CHRÁNĚNÉ LOŽISKOVÉ ÚZEMÍ
- PROGNÓZNÍ ZDROJE NERODSTNÝCH SUROVIN

DOPRAVA SILNIČNÍ
STAV / NÁVRH
- SILNICE TŘÍDY S OZNAČENÍM
- MÍSTNÍ KOMUNIKACE III. TŘÍDY (OBSLUŽNÉ)
- ÚČELOVÉ KOMUNIKACE
- TRASY A ZAŘÍZENÍ CYKLISTICKÉ DOPRAVY*
- MOST NA POZEMNÍ KOMUNIKACI
- OCHRANNÁ SILNIČNÍ PÁSMA

*DIAGRAMY ZNAČENÉ CYKLOTRASY, STEZKY, JEŽ I NAVRŽENÉ STEZKY PRO CYKLISTY A PRUHY VEŘEJ-PRŽEV PRO CYKLISTY V PROSTORU KOMUNIKACÍ

DOPRAVA LETECKÁ
STAV / NÁVRH
- OCHRANNÉ PÁSMO LETECKÝCH ZABEZPEČOVACÍCH ZAŘÍZENÍ (vyhlášené přímo nad obcí Staré Ves nad Ondřejnicí, jakýkoliv nadmořský se stavbami v zóně ambity o poloměru 20 km)

ENERGETIKA, SPOJE
STAV / NÁVRH
- VEDENÍ VN 22 kV - VZDUŠNÉ S OCHRANNÝM PÁSMEM
- VEDENÍ 22 kV - KABELOVÉ
- DISTRIBUČNÍ TRAFOSTANICE
- VYSOKOTLAKÝ PLYNOVOD S BEZPEČNOSTNÍM PÁSMEM
- PLYNOVÝ VRT
- STŘEDOTLAKÝ PLYNOVOD
- RADIOVÁ STANICE NA MR TRASE
- ZÁKLADOVÁ STANICE (BTS)
- ÚŘAJOVÝ TELEKOMUNIKAČNÍ KABEL
- RADIORELÉOVÉ SPOJE - ČESKÉ RADIOKOMUNIKACE, a.s.

VODNÍ HOSPODÁŘSTVÍ
STAV / NÁVRH
- PŘÍVADĚČ OETRAVOČENÉHO OBLASTNÍHO VODOVODU
- ŘADY PITNÉ VODY
- VODOJEMY ZEMNÉ
- AUTOMATICKÉ ČERPACÍ STANICE
- STRANY VODY
- ZDROJE PITNÉ VODY I PRAMENY ČHAO
- REDUKČNÍ VENTILY
- MALÉ VODNÍ ELEKTRÁRNY
- GRAVITAČNÍ STOKY SPLAŠKOVÉ KANALIZACE
- TLAKOVÉ STOKY SPLAŠKOVÉ KANALIZACE
- STOKY DEŠŤOVÉ KANALIZACE
- MELIORAČNÍ STAVBY
- ČISTÍRNY ODPADNÍCH VOD
- ČERPACÍ STANICE KANALIZAČNÍ
- HRANICE ZÓNY OCHRANNÉHO PÁSMA VODNÍHO ZDROJE I. STUPNĚ - VODA SE ZAHŘŇUJE NA CELOSTÁTNÍ ÚROVNI NEJSTŘ
- HRANICE ZÓNY OCHRANNÉHO PÁSMA VODNÍHO ZDROJE II. STUPNĚ - VODA SE ZAHŘŇUJE NA CELOSTÁTNÍ ÚROVNĚ NÁDRŽE
- HRANICE ZÓNY OCHRANNÉHO PÁSMA VODNÍHO ZDROJE II. STUPNĚ - VODA SE ZAHŘŇUJE NA CELOSTÁTNÍ ÚROVNĚ VOD. NÁDRŽE
- HRANICE ZÓNY OCHRANNÉHO PÁSMA VODNÍHO ZDROJE II. STUPNĚ - VODA SE ZAHŘŇUJE V VÝZNAMNÉ MÍŘE ZAHŘŇUJÍCÍ POSZEMNÍCH VOD
- HRANICE ZÓNY OCHRANNÉHO PÁSMA VODNÍHO ZDROJE II. STUPNĚ - VODA SE ZAHŘŇUJE V VÝZNAMNÉ MÍŘE ZAHŘŇUJÍCÍ POSZEMNÍCH VOD
- HRANICE POVODÍ VODNÍHO DÍLA MORÁVKA
- PŘÍBRAŽNÍ VYSBEMOCHE OCHRANY ČISTÍRNY ODPADNÍCH VOD
- HRANICE AKTIVNÍ ZÓNY
- HRANICE ZÁPLAVOVÉHO ÚZEMÍ
- HRANICE ZVLÁŠTĚ POVODNĚ POD VODNÍM DÍLEM MORÁVKA
- PROTIPOVODŇOVÉ HRÁZE
- REVITALIZACE REKONSTRUKCE KORYTA VODNÍHO TOKU
- VODNÍ TOKY

PROJEKTOVÁ ČINNOST, URBANISMUS, ÚZEMNÍ PLÁNOVÁNÍ, EKOLOGIE
URBANISTICKÉ STŘEDISKO OSTRAVA, S.r.o.
Sportovní 3, Ostrava-Poruba, 708 00 tel 59 603 60 30 www.usc.cz

ZODPOVĚDNÝ NÁL	ING. ARCH. PETR GAJDUŠEK	DAT. ZPRÁV.	01. 10. 2013
ZAST.OSTROV.	ING. ARCH. PETR GAJDUŠEK	MĚŘÍTKO	1 : 5 000
OBJEDNATEL	OBEC MORÁVKA	DATUM	2014