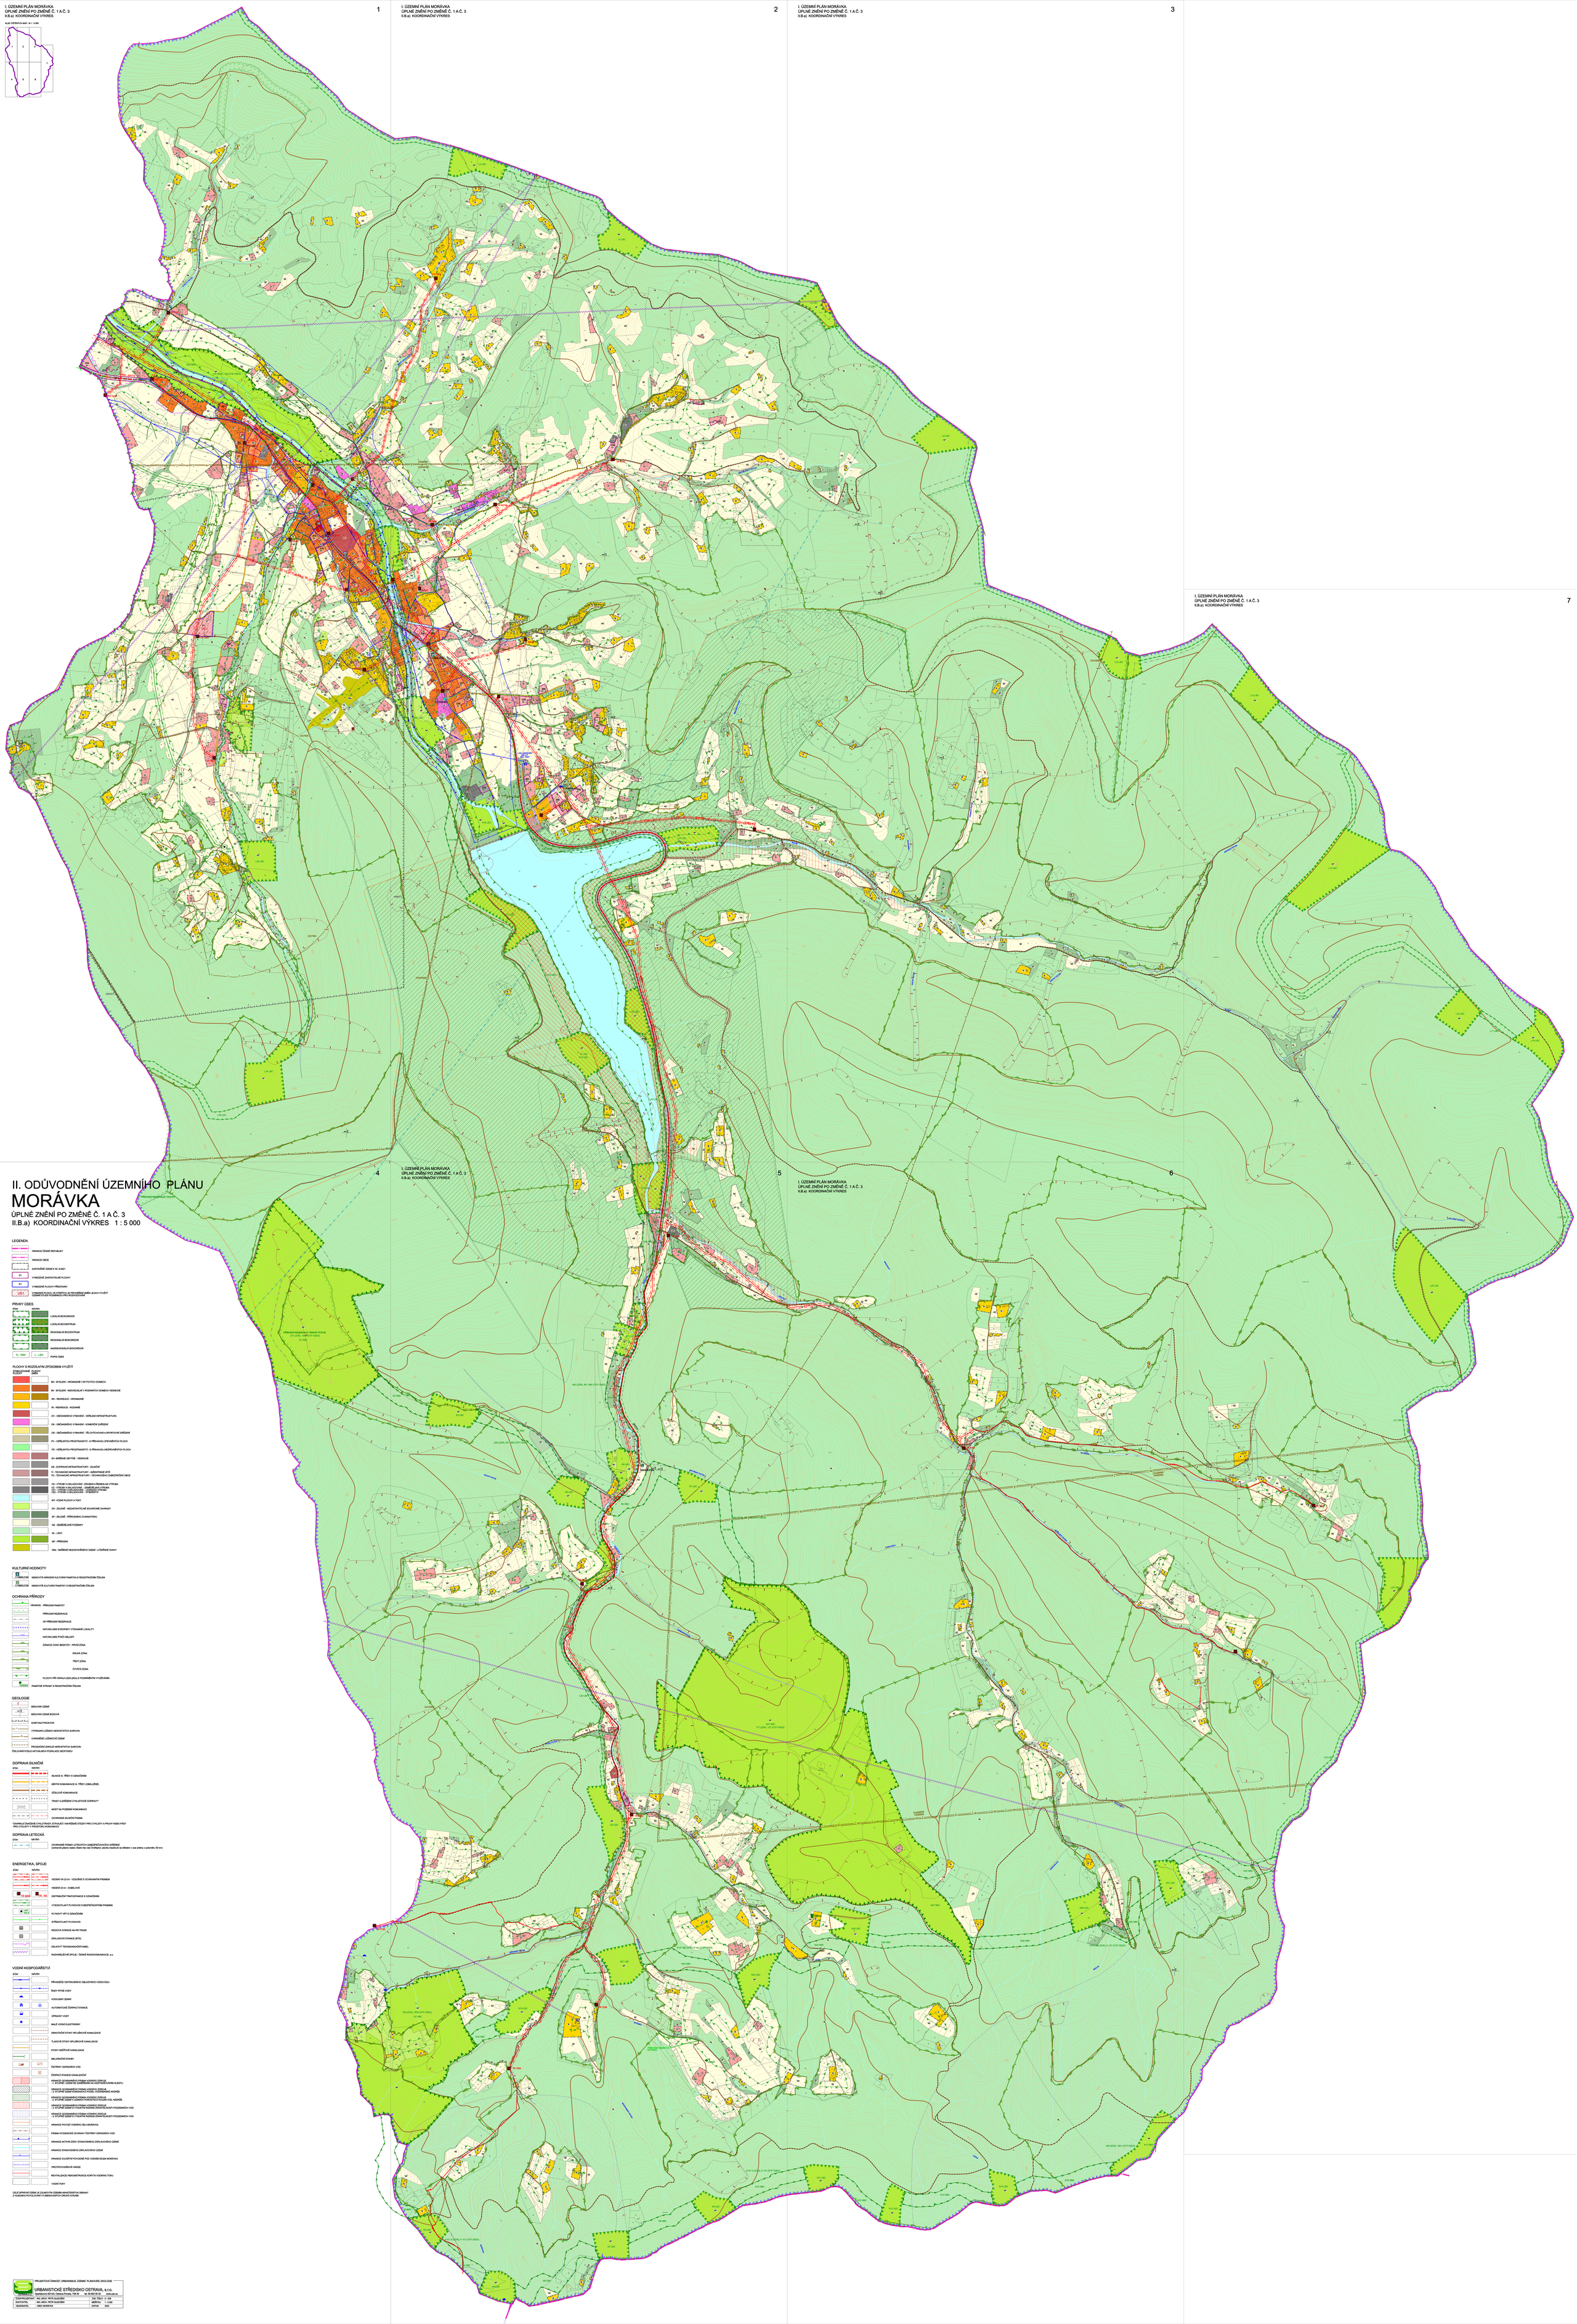

II. ODŮVODNĚNÍ ÚZEMNÍHO PLÁNU

MORÁVKA

ÚPLNÉ ZNĚNÍ PO ZMĚNĚ Č. 1 A Č. 3

II.B.a) KOORDINAČNÍ VÝKRES 1 : 5 000

LEGENDA

- HRANICE ČESKÉ REPUBLIKY
- HRANICE OBCE
- ZASTAVĚNÉ ÚZEMÍ K 30. 6.2021
- VYMEZENÉ ZASTAVITELNÉ PLOCHY
- VYMEZENÉ PLOCHY PŘESTAVBY
- VYMEZENÉ PLOCHY, VE KTERÝCH JE PROVĚŘENÉ (NEBO JEJICH VYUŽITÍ) ÚZEMNÍ STUDIE POŽADOVÁNO PRO ROZHODOVÁNÍ

PRVKY ÚSES

STAV	NÁVRH	
		LOKÁLNÍ BIOKORIDOR
		LOKÁLNÍ BIOCENTRUM
		REGIONÁLNÍ BIOCENTRUM
		REGIONÁLNÍ BIOKORIDOR
		NADREGIONÁLNÍ BIOKORIDOR
N., NBK	L., LBK	POPIS ÚSES

PLOCHY S ROZDÍLNÝM ZPŮSOBEM VYUŽITÍ

STABILIZOVANÉ PLOCHY STAV	PLOCHY ZMĚN NÁVRH	
		BH - BYDLENÍ - HROMADNÉ V BYTOVÝCH DOMECH
		BV - BYDLENÍ - INDIVIDUÁLNÍ V RODINNÝCH DOMECH VESNICKÉ
		RH - REKREACE - HROMADNÉ
		RI - REKREACE - RODINNÉ
		OV - OBČANSKÉHO VYBAVENÍ - VEŘEJNÁ INFRASTRUKTURA
		OK - OBČANSKÉHO VYBAVENÍ - KOMERČNÍ ZAŘÍZENÍ
		OS - OBČANSKÉHO VYBAVENÍ - TĚLOVÝCHOVNÁ A SPORTOVNÍ ZAŘÍZENÍ
		PV - VEŘEJNÝCH PROSTRANSTVÍ - S PŘEVAHOU ZPEVNĚNÝCH PLOCH
		PZ - VEŘEJNÝCH PROSTRANSTVÍ - S PŘEVAHOU NEZPEVNĚNÝCH PLOCH
		SV- SMÍŠENÉ OBYTNÉ - VESNICKÉ
		DS - DOPRAVNÍ INFRASTRUKTURY - SILNIČNÍ
		TI - TECHNICKÉ INFRASTRUKTURY - INŽENÝRSKÉ SÍTĚ
		TO - TECHNICKÉ INFRASTRUKTURY - TECHNICKÉHO ZABEZPEČENÍ OBCE
		VD - VÝROBY A SKLADOVÁNÍ - DROBNÁ A ŘEMESLNÁ VÝROBA
		VZ - VÝROBY A SKLADOVÁNÍ - ZEMĚDĚLSKÁ VÝROBA
		VS - VÝROBY A SKLADOVÁNÍ - SKLADOVACÍ AREÁLY
		VZ1 - VÝROBY A SKLADOVÁNÍ - ZEMĚDĚLSKÁ VÝROBA
		WT- VODNÍ PLOCHY A TOKY
		ZH - ZELENÉ - NEZASTAVITELNÉ SOUKROMÉ ZAHRADY
		ZP - ZELENÉ - PŘÍRODNÍHO CHARAKTERU
		NZ - ZEMĚDĚLSKÉ POZEMKY
		NL - LESY
		NP - PŘÍRODNÍ
		NSx - SMÍŠENÉ NEZASTAVĚNÉHO ÚZEMÍ - LOVÁRNÍ SVATY

KULTURNÍ HODNOTY

- 37889-2100 NEMOVITÉ NÁRODNÍ KULTURNÍ PAMÁTKA S REGISTRAČNÍM ČÍSLEM
- 37889-2100 NEMOVITÉ KULTURNÍ PAMÁTKY S REGISTRAČNÍM ČÍSLEM

OCHRANA PŘÍRODY

- HRANICE PŘÍRODNÍ PAMÁTKY
- PŘÍRODNÍ REZERVACE
- CHP PŘÍRODNÍ REZERVACE
- NATURA 2000 EVROPSKY VÝZNAMNÉ LOKALITY
- NATURA 2000 PTAČÍ OBLASTI
- ZÓNACE CHKO BESKYDY - PRVNÍ ZÓNA
- DRUHÁ ZÓNA
- TŘETÍ ZÓNA
- ČTVRTÁ ZÓNA
- PLOCHY PŘÍ OKRAJU LESA (50m) S PODMÍNĚNÝM VYUŽÍVÁNÍM
- 100000 PAMÁTNÉ STROMY S REGISTRAČNÍM ČÍSLEM

GEOLOGIE

- SESUVNÁ ÚZEMÍ
- 4a/1 SESUVNÁ ÚZEMÍ BODOVÁ
- DOBÝVACÍ PROSTOR
- 1 VYHRAZNÍ LOŽISKO NERODSTNÝCH SUROVIN
- 2 CHRÁNĚNÉ LOŽISKOVÉ ÚZEMÍ
- PROGNÓZNÍ ZDROJE NERODSTNÝCH SUROVIN

ČÍSLOVÁNÍ PODLE NATURALNÍCH PODKLADŮ GEOFONDU

DOPRAVA SILNIČNÍ

STAV	NÁVRH	
		SILNICE III. TŘÍDY S OZNAČENÍM
		MÍSTNÍ KOMUNIKACE III. TŘÍDY (OBSLUŽNÉ)
		ÚČELOVÉ KOMUNIKACE
		TRASY A ZAŘÍZENÍ CYKLISTICKÉ DOPRAVY*
		MOST NA POZEMNÍ KOMUNIKACI
		OCHRANNÁ SILNIČNÍ PÁSMA

*DAVRHLE ZNAČENÉ CYKLOTRASY, STRAUŽCÍ I NAVRŽENÉ STEZKY PRO CYKLISTY A PRUHY NEBO PÁSY PRO CYKLISTY V PROSTORU KOMUNIKACÍ

DOPRAVA LETECKÁ

STAV	NÁVRH	
		OCHRANNÉ PÁSMO LETECKÝCH ZABEZPEČOVACÍCH ZAŘÍZENÍ (ochranné pásmo radaru Staré Hradiště (plocha mezikrují se střídavě v cse antény o poloměru 30 km)

ENERGETIKA, SPOJE

STAV	NÁVRH	
		VEDENÍ VN 22 kV - VZDUŠNÉ S OCHRANNÝM PÁSMEM
		VEDENÍ 22 kV - KABELOVÉ
TS 22/0,4	TS, VS	DISTRIBUČNÍ TRAFOSTANICE S OZNAČENÍM
		VYSOKOTLAKÝ PLYNOVOD S BEZPEČNOSTNÍM PÁSMEM
VTL		PLYNOVÝ VRT S OZNAČENÍM
		STŘEDOTLAKÝ PLYNOVOD
		RADIOVÁ STANICE NA RR TRASE
		ZÁKLADOVÁ STANICE BTS
		DÁLKOVÝ TERCMUNIKAČNÍ KABEL
		RADIORELÉOVÉ SPOJE - ČESKÉ RADIOKOMUNIKACE, a.s.

VODNÍ HOSPODÁŘSTVÍ

STAV	NÁVRH	
		PŘÍVADEČ OSTRAVSKÉHO OBLASTNÍHO VODOVODU
		ŘADY PITNÉ VODY
		VODOJEMY ZEMNÉ
		AUTOMATICKÉ ČERPACÍ STANICE
		OPRAVNÝ VODY
		MALÉ VODNÍ ELEKTRÁRNY
		GRAVITAČNÍ STOKY SPLAŠKOVÉ KANALIZACE
		TLAKOVÉ STOKY SPLAŠKOVÉ KANALIZACE
		STOKY DEŠŤOVÉ KANALIZACE
		MELIORAČNÍ STAVBY
		ČISTÍRNY ODPADNÍCH VOD
		ČERPACÍ STANICE KANALIZAČNÍ
		HRANICE DOTAMOVANÉHO PŘÍRAH VODNÍHO ZDROJE - 1. STUPNĚ - ÚZEMÍ SE ZAKÁZÁNÍM NA ODSTRAŇOVÁNÍ KLESTU
		HRANICE DOTAMOVANÉHO PŘÍRAH VODNÍHO ZDROJE - 2. STUPNĚ ÚZEMÍ ROMÁNOVÁCÍ POŽEL VOGÁRENSKÉ NADŽIŽE
		HRANICE DOTAMOVANÉHO PŘÍRAH VODNÍHO ZDROJE - 3. STUPNĚ ÚZEMÍ V LÉSNÍCH POROSTECH HOLEM VOD. NADŽIŽE
		HRANICE DOTAMOVANÉHO PŘÍRAH VODNÍHO ZDROJE - 2. STUPNĚ ÚZEMÍ S VYSOKÝM RIZIKEM ZNÁMITELNÝCH PODZEMNÍCH VOD
		HRANICE DOTAMOVANÉHO PŘÍRAH VODNÍHO ZDROJE - 3. STUPNĚ ÚZEMÍ S VYSOKÝM RIZIKEM ZNÁMITELNÝCH PODZEMNÍCH VOD
		HRANICE POVODÍ VODNÍHO DÍLA MORÁVKA
		PŘÍSMA HYGIENICKÉ OCHRANY ČISTÍRNY ODPADNÍCH VOD
		HRANICE AKTIVNÍ ZÓNY STANOVENÉHO ZÁPLAVOVÉHO ÚZEMÍ
		HRANICE STANOVENÉHO ZÁPLAVOVÉHO ÚZEMÍ
		HRANICE ZVLÁŠTNÍ POVODNĚ POD VODNÍM DÍLEM MORÁVKA
		PROTIPOVODŇOVÉ HRÁZE
		REVITALIZACE: REKONSTRUKCE KORYTA VODNÍHO TOKU
		VODNÍ TOKY

OBLÉ SPRÁVAV ÚZEMÍ JE ZLAMOVÝM ÚZEMÍM MINISTERSTVA OBRANY
Z HLEDISKA POVOLOVÁNÍ VYJMENOVANÝCH DRUHŮ STAVEB

PROJEKTOVÁ ČINNOST, URBANISMUS, ÚZEMNÍ PLÁNOVÁNÍ, EKOLOGIE
URBANISTICKÉ STŘEDISKO OSTRAVA, s.r.o.
Sjezdová 804/6, Ostrava-Poruba, 708 00 tel: 00 000 00 00 www.usc.cz

ZODPOVĚDNÝ NÁVRHÁŘ:	ING. ARCH. PETR GLAUSIŠEK	ZAK. ČÍSLO:	U - 528
ZADAVATEL:	ING. ARCH. PETR GLAUSIŠEK	MĚŘÍTKO:	1 : 5 000
OBJEDNATEL:	OBEC MORÁVKA	DATUM:	2022