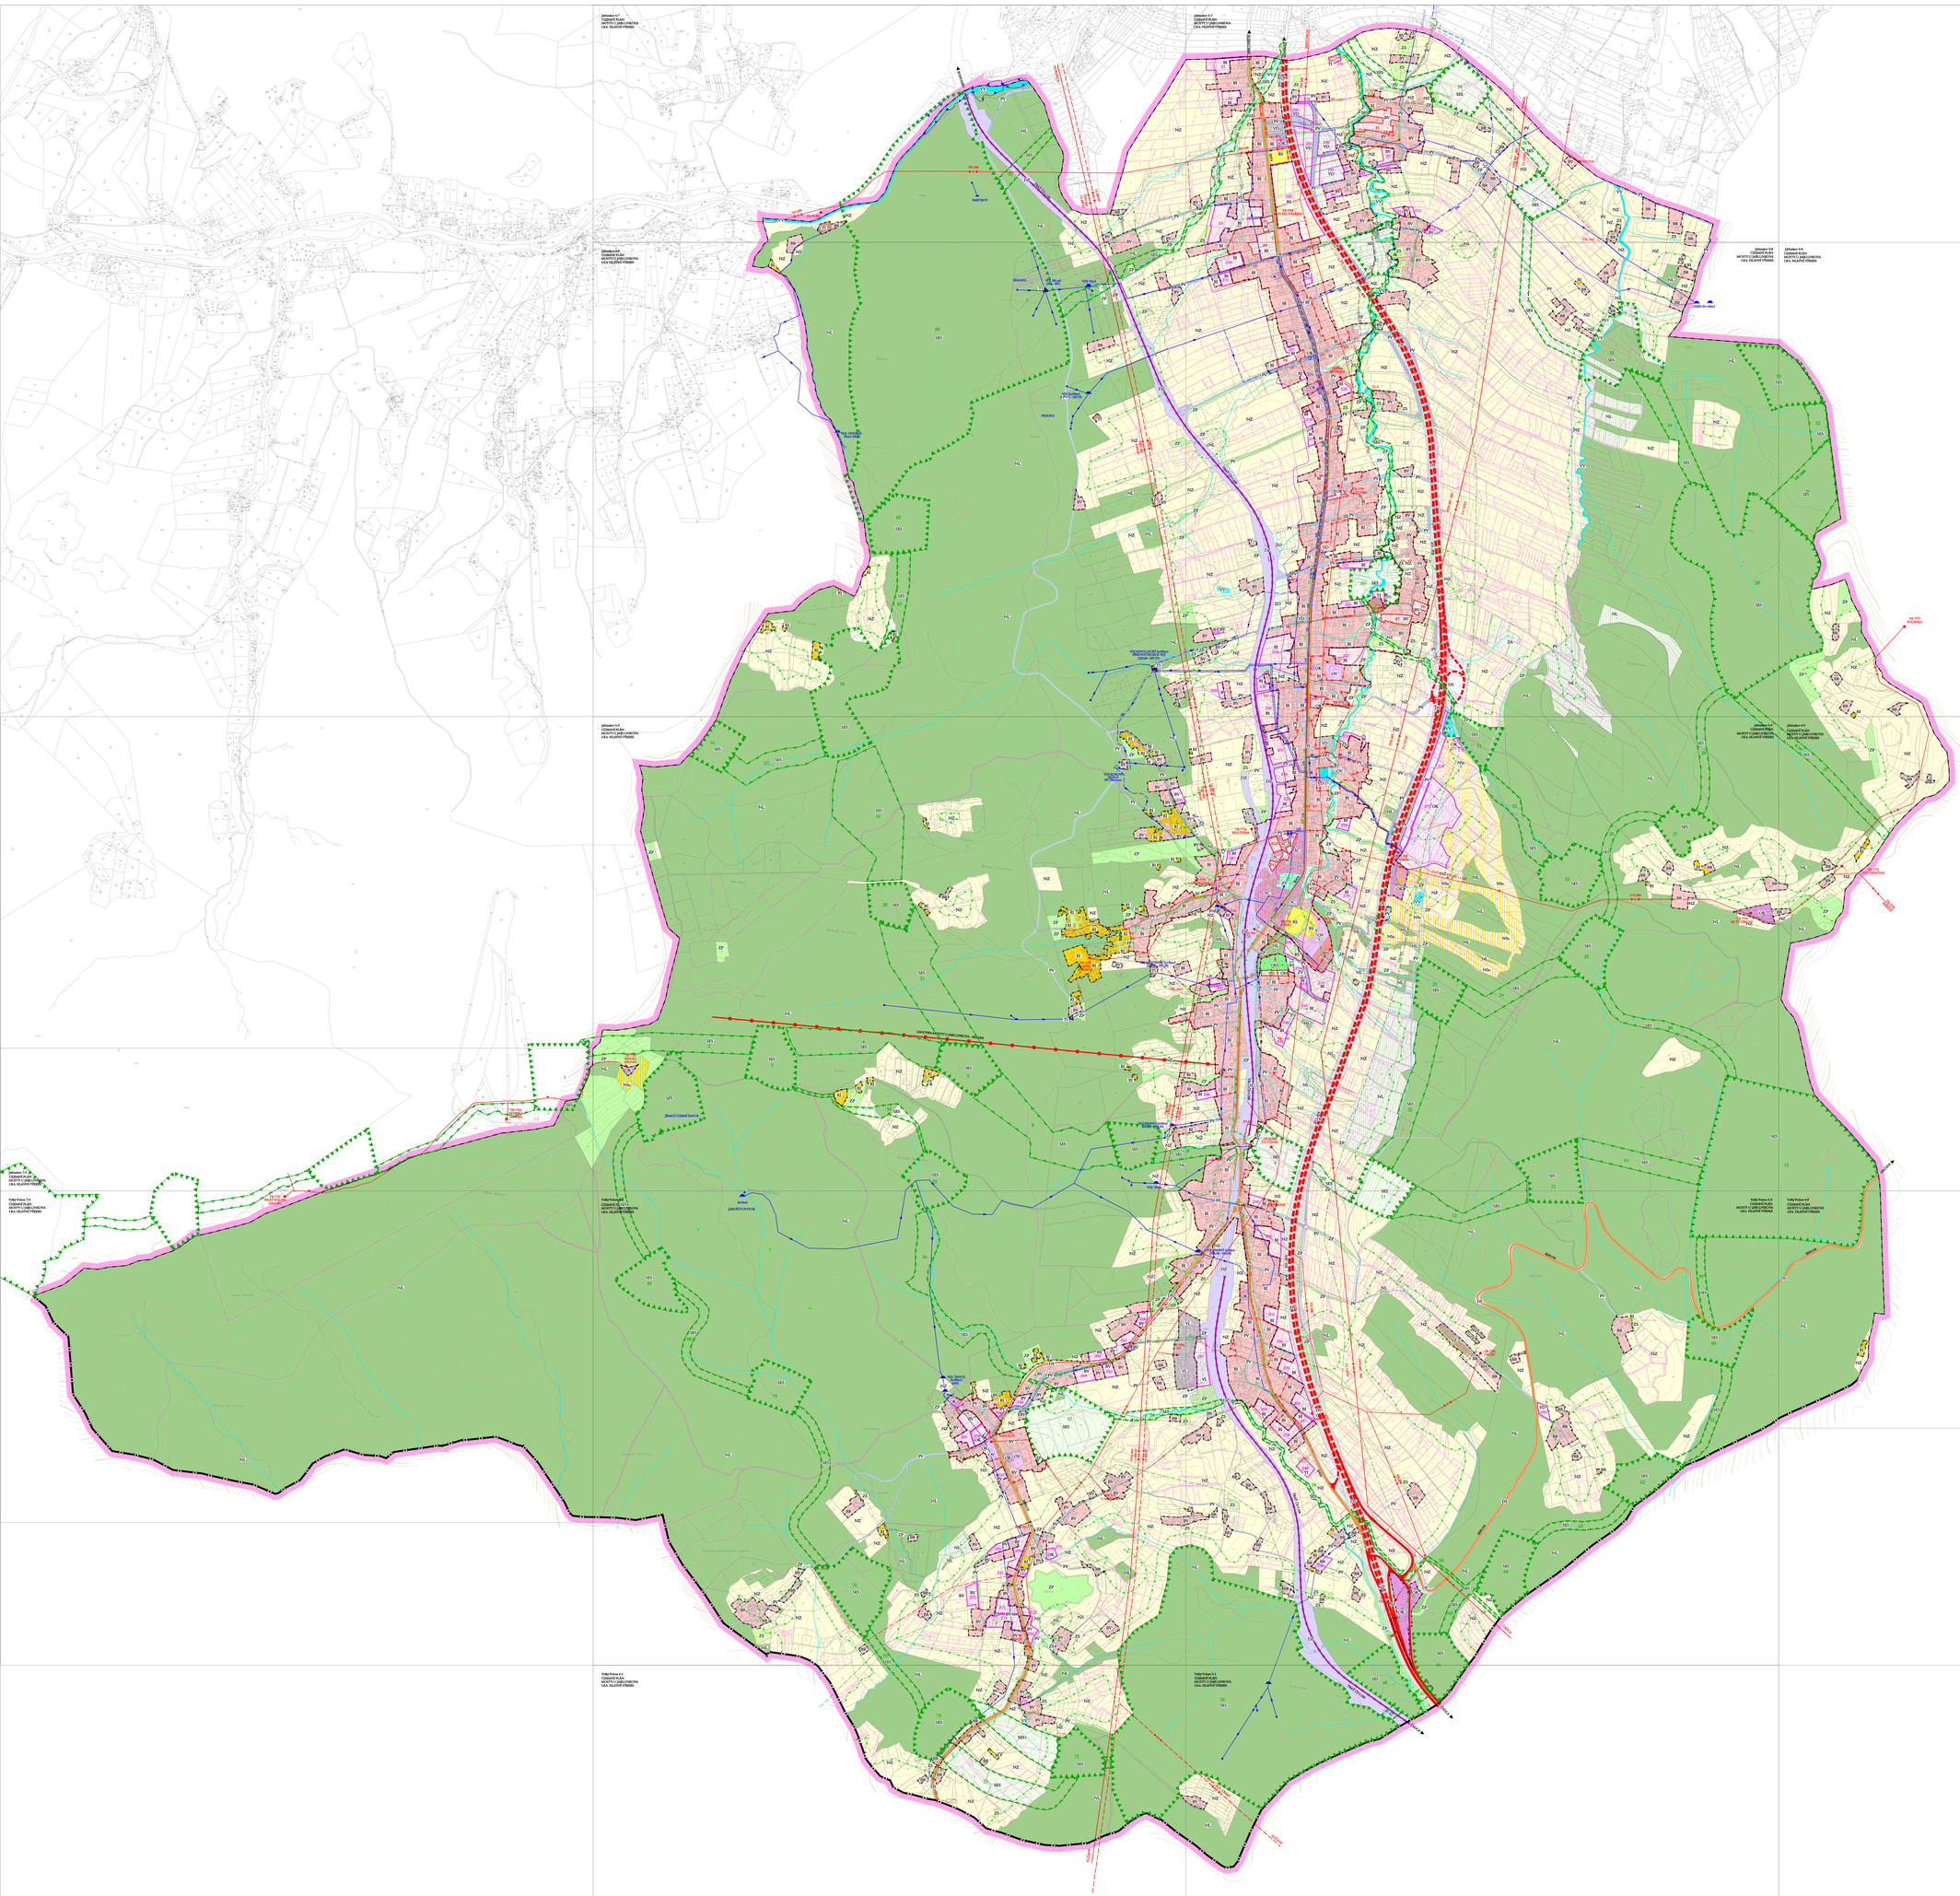

ÚZEMNÍ PLÁN
MOSTY U JABLUNKOVA

I.B.b. HLAVNÍ VÝKRES

1 : 5 000

PLOCHY S ROZDÍLNÝM ZPŮSOBEM VYUŽITÍ

STABILIZOVANÉ PLOCHY | ZMĚNY

- BH - BYDLENÍ HROMADNÉ - V BYTOVÝCH DOMECH
- BI - BYDLENÍ INDIVIDUÁLNÍ
- BV - BYDLENÍ INDIVIDUÁLNÍ - VENKOVSKÉ
- BR - BYDLENÍ V ROZPTYLU
- OV - OBČANSKÉ VYBAVENÍ - VEŘEJNÁ INFRASTRUKTURA
- OK - OBČANSKÉ VYBAVENÍ - KOMERČNÍ ZAŘÍZENÍ MALÁ A STŘEDNÍ
- RS - REKREACE - SPORTOVNÍ
- RI - REKREACE - INDIVIDUÁLNÍ
- OH - ZELEŇ - HŘBITOVY
- PV - VEŘEJNÁ PROSTRANSTVÍ
- SC - SMÍŠENÉ OBYTNÉ V CENTRU OBCE
- DS - DOPRAVNÍ INFRASTRUKTURA - SILNIČNÍ
- DZ - DOPRAVNÍ INFRASTRUKTURA - DRÁŽNÍ
- TI - TECHNICKÉ INFRASTRUKTURY
- VL - VÝROBA A SKLADOVÁNÍ - LEHKÝ PRŮMYSL
- VD - VÝROBA A SKLADOVÁNÍ - DROBNÁ A ŘEMESLNÁ VÝROBA
- VZ - VÝROBA A SKLADOVÁNÍ - ZEMĚDĚLSKÁ VÝROBA
- NSx - SPORTOVNÍ ZAŘÍZENÍ - OTEVŘENÉ PLOCHY
- ZV - ZELEŇ - NA VEŘEJNÝCH PROSTRANSTVÍCH
- ZS - ZELEŇ - SOUKROMÁ A VYHRAZENÁ
- ZP - ZELEŇ - PŘÍRODNÍHO CHARAKTERU
- ZO - ZELEŇ - OCHRANNÁ A IZOLAČNÍ
- VV - VODNÍ PLOCHY A TOKY
- NZ - ZEMĚDĚLSKÉ POZEMKY
- NL - POZEMKY URČENÉ K PLNĚNÍ FUNKCÍ LESA
- SES - ÚZEMNÍ SYSTÉM EKOLOGICKÉ STABILITY
- ZA - ZELEŇ VYHRAZENÁ - MINERÁLOVÝ PARK

OSTATNÍ JEVY

STAV | NÁVRH

- ŘEŠENÉ ÚZEMÍ
- STÁVÁ HRANICE
- HRANICE OBCE
- HRANICE INTRAVILÁNU Z R. 1966
- HRANICE ZASTAVĚNÉHO ÚZEMÍ K 30.6.2008
- ZASTAVITELNÉ PLOCHY
- PLOCHY PŘESTAVBY A DOSTAVBY

PRVKY ÚSES

STAV | NÁVRH

- PRVKY ÚSES - LOKÁLNÍ BIOKORIDOR
- LOKÁLNÍ BIOCENTRUM
- REGIONÁLNÍ BIOKORIDOR
- REGIONÁLNÍ BIOCENTRUM
- NADREGIONÁLNÍ BIOKORIDOR

DOPRAVA

STAV | MOSTY U JABLUNKOVA

- SILNICE I. TŘÍDY S OZNAČENÍM
- SILNICE II. A III. TŘÍDY S OZNAČENÍM
- ZNOVUKOLEJNĚ CELOSTÁTNÍ ŽELEZNIČNÍ TRAŤ
- LANOVÁ DRÁHA
- MOST, LÁVKA PRO CHODCE / TUNEL

ENERGETIKA, SPOJE

STAV | NÁVRH

- NADZEMNÍ VEDENÍ VVN 400 A 110 kV S OCHRANNÝM PÁSMEM
- STAV: VEDENÍ VN 22 kV - NADZEMNÉ, S OCHRANNÝM PÁSMEM MOSTY U JABLUNKOVA VEDENÍ VN 22 kV - NADZEMNÍ
- VEDENÍ VN 22 kV - ZEMNÉ KABELOVÉ
- ČERPACÍ STANICE TRANSFORMACE
- VYSOKOTLAKÝ PLYNOVOD (VTL)
- STŘEDOTLAKÝ PLYNOVOD (STL)
- ÚČELOVÝ OPTICKÝ KABEL PŘENOSOVÉ SÍTĚ TELEFÓNICA O

VODNÍ HOSPODÁŘSTVÍ

STAV | MOSTY U JABLUNKOVA

- VODNÍ ZDROJ (VZ)
- VODOJEM ZEMNÍ, VĚŽOVÝ
- ČERPACÍ STANICE VODÁRENSKÁ
- PŘÍRODNÍ KĚMENA
- REDUKČNÍ VENTIL
- VODOVOD
- VODOVOD VÝTLAČNÝ
- KANALIZACE SPLAŠKOVÁ
- KANALIZACE JEDNOTNÁ
- KANALIZACE VÝTLAČNÁ
- ČERPACÍ STANICE KANALIZAČNÍ
- ČISTÍRNA ODPADNÍCH VOD
- HRANICE STANOVENÉHO ZÁPLAVOVÉHO ÚZEMÍ PŘE Q 100

PROJEKTOVÁ ČINNOST, URBANISMUS, ÚZEMNÍ PLÁNOVÁNÍ, EKOLOGIE

URBANISTICKÉ STŘEDISKO OSTRAVA, s.r.o.

Sporthotel 3, Ostrava-Poruba, 708 00 tel: 596095021, fax: 596095020

ÚZEMNÍ PLÁNOVÁNÍ	ING. ARCH. PETR GAJDŮŠEK	datum	ČERVEN 2009
ZODPOVĚDNÝ	ING. ARCH. PETR GAJDŮŠEK	MĚŘÍTKO	1 : 5 000
OBJEDNATEL	OBEC MOSTY U JABLUNKOVA	DATUM	30.6.2010