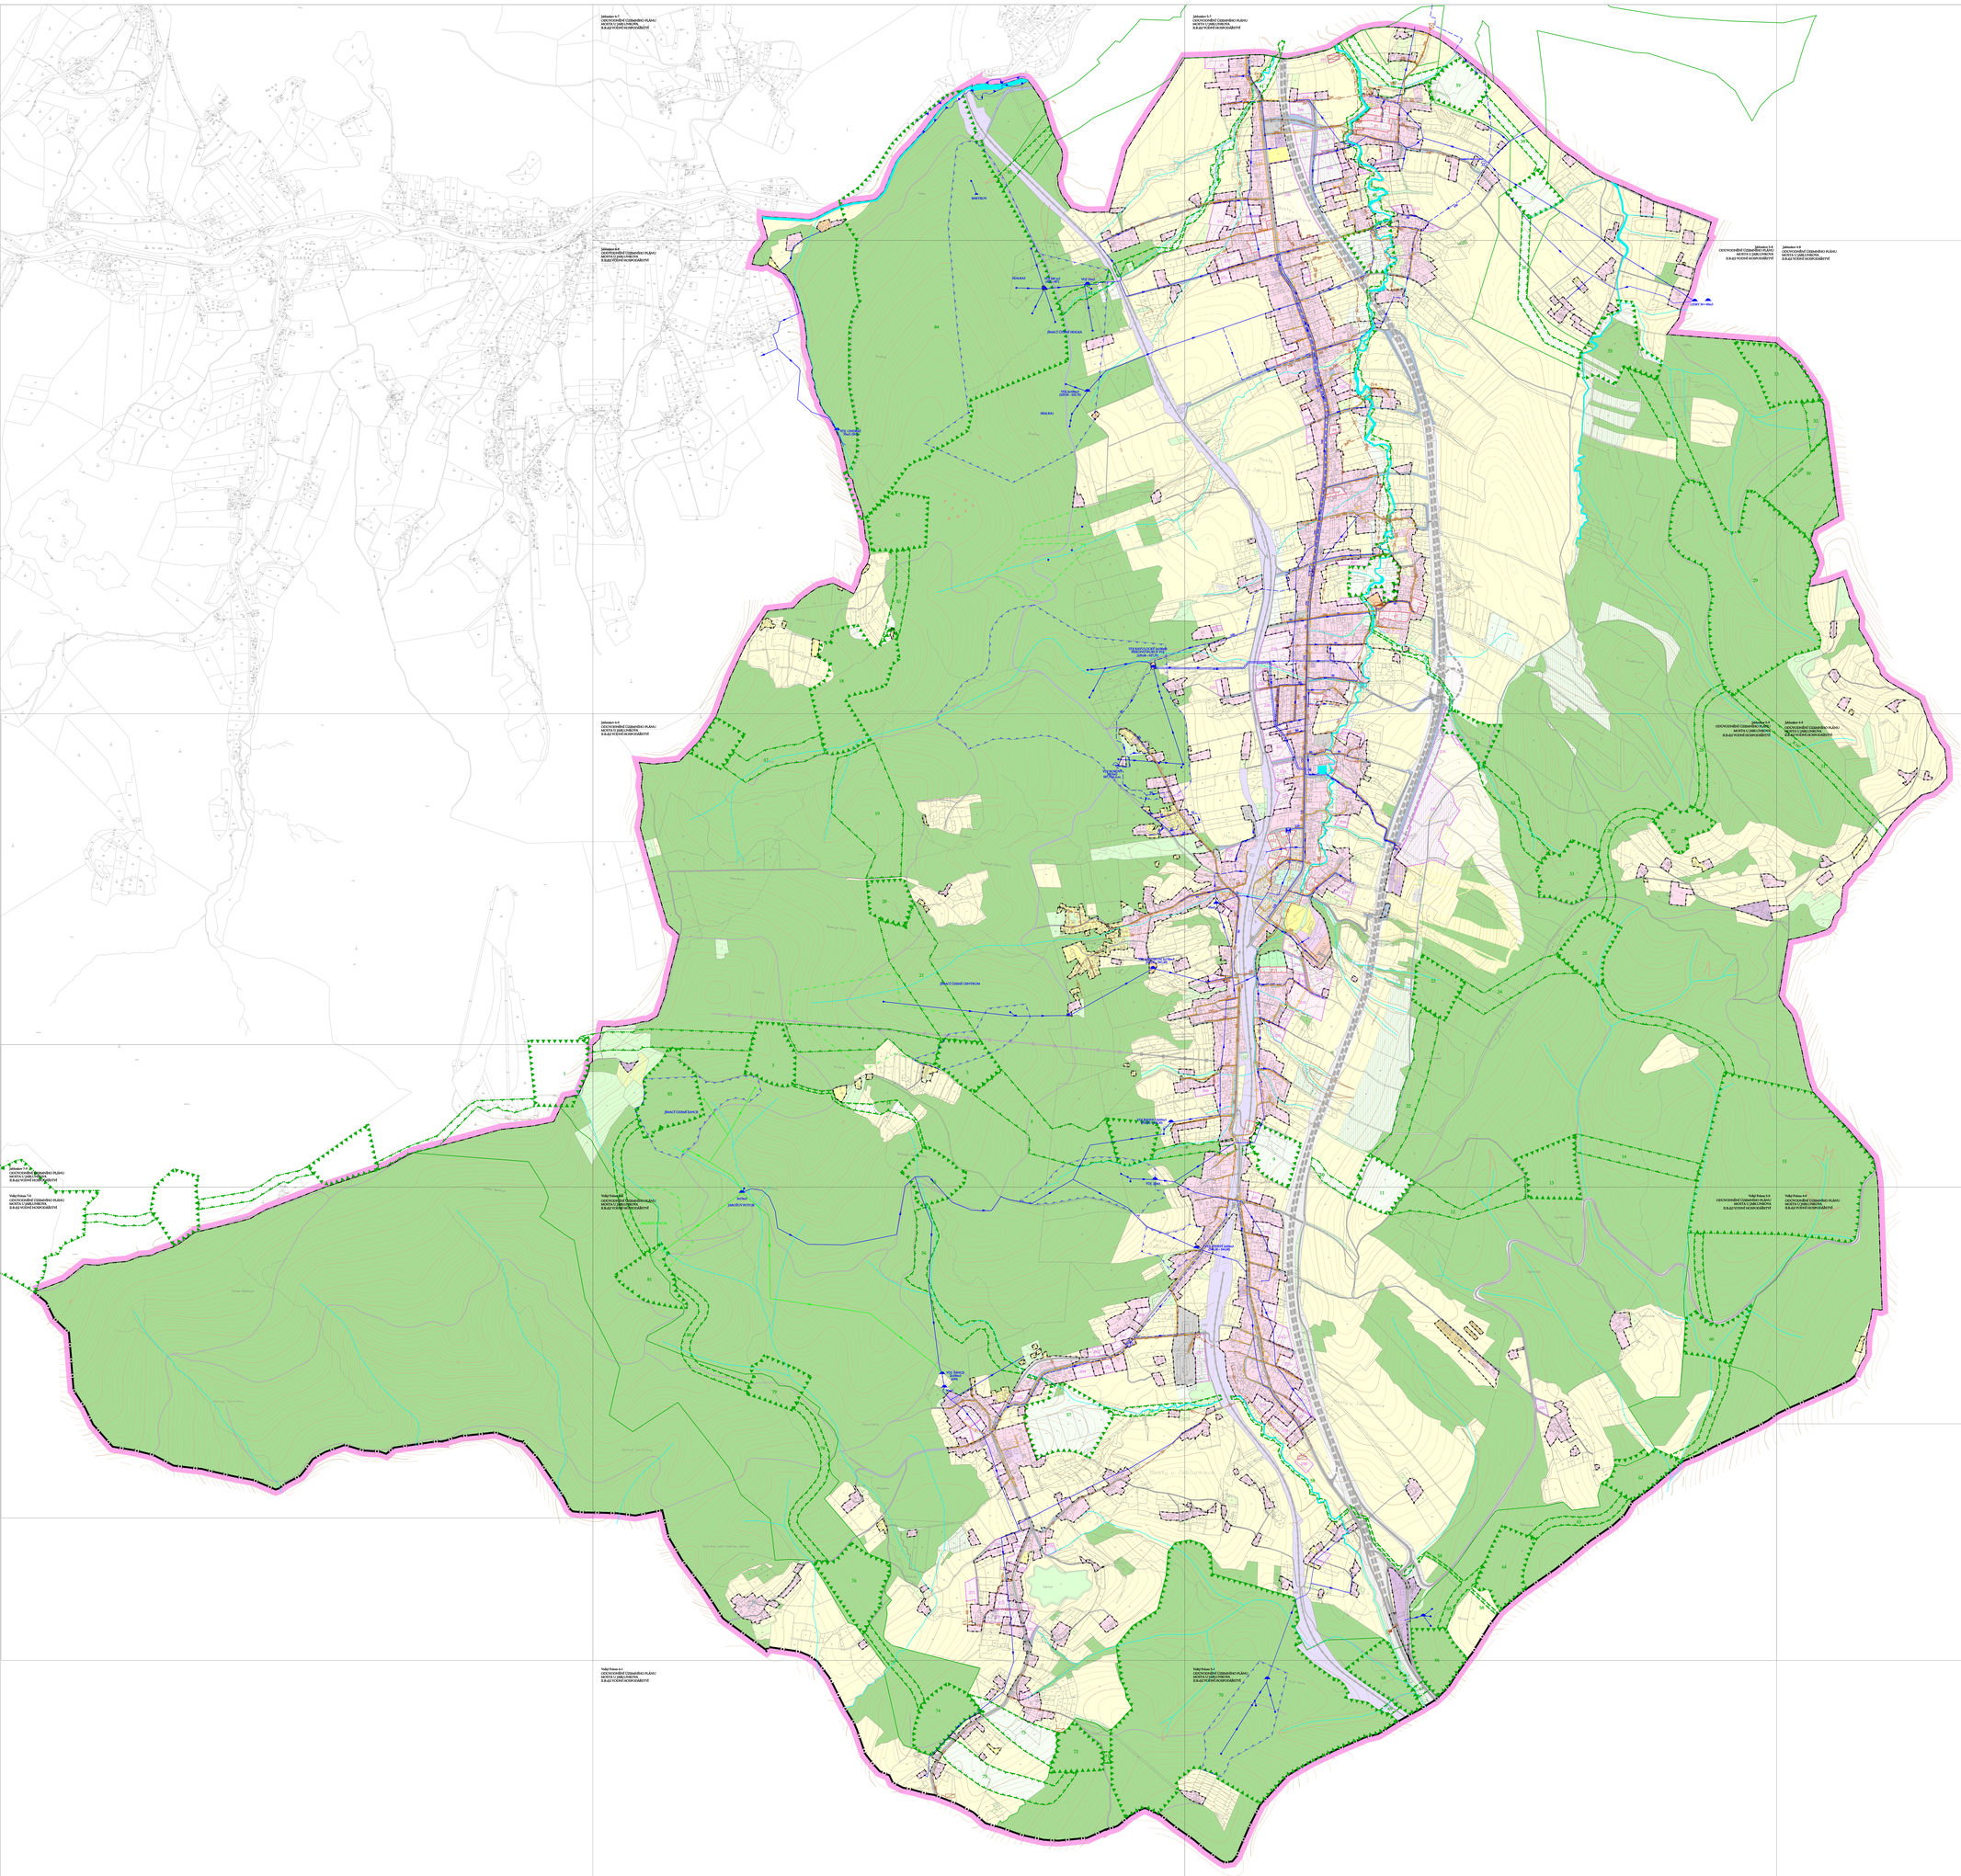

ODŮVODNĚNÍ ÚZEMNÍHO PLÁNU
MOSTY U JABLUNKOVA

II.B.d)2 VODNÍ HOSPODÁŘSTVÍ

1 : 5 000

VODNÍ HOSPODÁŘSTVÍ

STAV	NÁVRH	
		HRANICE OCHRANNÉHO PÁSMA VODNÍHO ZDROJE 1. STUPNĚ
		2. STUPNĚ
		VODNÍ ZDROJ (VZ)
		VODOJEM ZEMNÍ, VĚŽOVÝ
		ČERPACÍ STANICE VODÁRENSKÁ
		PŘERUŠOVACÍ KOMORA
		REDUKČNÍ VENTIL
		VODOVOD
		VODOVOD VÝTLAČNÝ
		HRANICE TLAKOVÝCH PÁSEM
		KANALIZACE SPLAŠKOVÁ
		KANALIZACE JEDNOTNÁ
		KANALIZACE VÝTLAČNÁ
		KANALIZACE DEŠŤOVÁ
		ČERPACÍ STANICE KANALIZAČNÍ
		ČISTÍRNA ODPADNÍCH VOD
		HRANICE PÁSMA OCHRANY PROTIHŘEJ ČOV
		VODOVOD INFORMATIVNÍ
		JÍMACÍ ÚZEMÍ INFORMATIVNÍ
		HRANICE OCHRANNÉHO PÁSMA VODNÍHO ZDROJE 2. STUPNĚ - NEVYHLÁŠENÉ
		VODNÍ TOKY
		VODNÍ TOK - ZATRUBNĚNÝ
		HRANICE STANOVENÍMNÍHO ZÁPLAVOVÉHO ÚZEMÍ PŘI Q 100

DOPRAVA

STAV	NÁVRH	REZERVA	
			SILNICE I. II. A III. TŘÍDY
			MÍSTNÍ A ÚČELOVÉ KOMUNIKACE
			DVOUKOLEJNÁ CELOSTÁTNÍ ŽELEZNIČNÍ TRAŤ
			LANOVÁ DRÁHA
			MOST, LÁVKA PRO CHODCE / TUNEL

PLOCHY S ROZDÍLNÝM ZPŮSOBEM VYUŽITÍ

STAVEBNĚ ZASTAVĚNÉ ÚZEMÍ	NÁVRH	
		BH - BYDLENÍ HROMADNÉ - V BYTOVÝCH DOMECH
		BI - BYDLENÍ INDIVIDUÁLNÍ
		BV - BYDLENÍ V RODINNÝCH DOMECH - VENKOVSKÉ
		BK - BYDLENÍ V KOLONIÍCH
		OV - OBČANSKÉ VYBAVENÍ - VEŘEJNÁ INFRASTRUKTURA
		OK - OBČANSKÉ VYBAVENÍ - KOMERČNÍ ZAŘÍZENÍ MALÁ A STŘEDNÍ
		RS - REKREACE - SPORTOVNÍ
		RI - REKREACE - INDIVIDUÁLNÍ
		OH - ZELEŇ - HŘBITOVY
		PV - VEŘEJNÁ PROSTRANSTVÍ
		SC - SMÍŠENÉ OBYTNÉ V CENTRU OBCE
		DS - DOPRAVNÍ INFRASTRUKTURA - SILNIČNÍ
		DZ - DOPRAVNÍ INFRASTRUKTURA - DRÁŽNÍ
		TI - TECHNICKÉ INFRASTRUKTURY
		VL - VÝROBA A SKLADOVÁNÍ - LEHKÝ PRŮMYSL
		VD - VÝROBA A SKLADOVÁNÍ - DROBNÁ A ŘEMESLNÁ VÝROBA
		VZ - VÝROBA A SKLADOVÁNÍ - ZEMĚDĚLSKÁ VÝROBA
		NSa - SPORTOVNÍ ZAŘÍZENÍ - OTEVŘENÉ PROSTORY
		ZV - ZELEŇ - NA VEŘEJNÝCH PROSTRANSTVÍCH
		ZS - ZELEŇ - SOUKROMÁ A VYHRAZENÁ
		ZP - ZELEŇ - PŘÍRODNÍHO CHARAKTERU
		ZO - ZELEŇ OCHRANNÁ A IZOLAČNÍ
		VV - VODNÍ PLOCHY A TOKY
		NZ - ZEMĚDĚLSKÉ POZEMKY
		NL - POZEMKY URČENÉ K PLNĚNÍ FUNKCÍ LESA
		SES - ÚZEMNÍ SYSTÉM EKOLOGICKÉ STABILITY
		ZA - ZELEŇ VYHRAZENÁ - MINERÁRORETUM

PRVKY ÚSES

		PRVKY ÚSES - LOKÁLNÍ BIOKORIDOR
		LOKÁLNÍ BIOCENTRUM
		REGIONÁLNÍ BIOKORIDOR
		REGIONÁLNÍ BIOCENTRUM
		NADREGIONÁLNÍ BIOKORIDOR
		MIGRAČNÍ KORIDOR PRO VELKÉ SAVCE

ŘEŠENÉ ÚZEMÍ	
STÁTNÍ HRANICE	
HRANICE OBCE	
HRANICE ZASTAVĚNÉHO ÚZEMÍ K 30.6.2008	
ZASTAVITELNÉ PLOCHY	
PLOCHY PŘÍSTAVBY A DOSTAVBY	

PROJEKTOVÁ ČINNOST: URBANISMUS, ÚZEMNÍ PLÁNOVÁNÍ, EKOLOGIE

URBANISTICKÉ STŘEDISKO OSTRAVA, s.r.o.
Sovadinová 3, Ostrava-Poruba, 708 00
tel./fax: 596/830111, fax: 596/830108

ZODP.PROJEKTANT:	ING. ARCH. PETR GAJDŮŠEK	ZOM. ČÍSLO:	11 – 449
ZHOTOVITEL:	ING. IVA KOMÁŠKOVÁ	MĚŘÍTKO:	1 : 5000
OBJEDNATEL:	OBEC MOSTY U JABLUNKOVA	DATUM:	8/2010