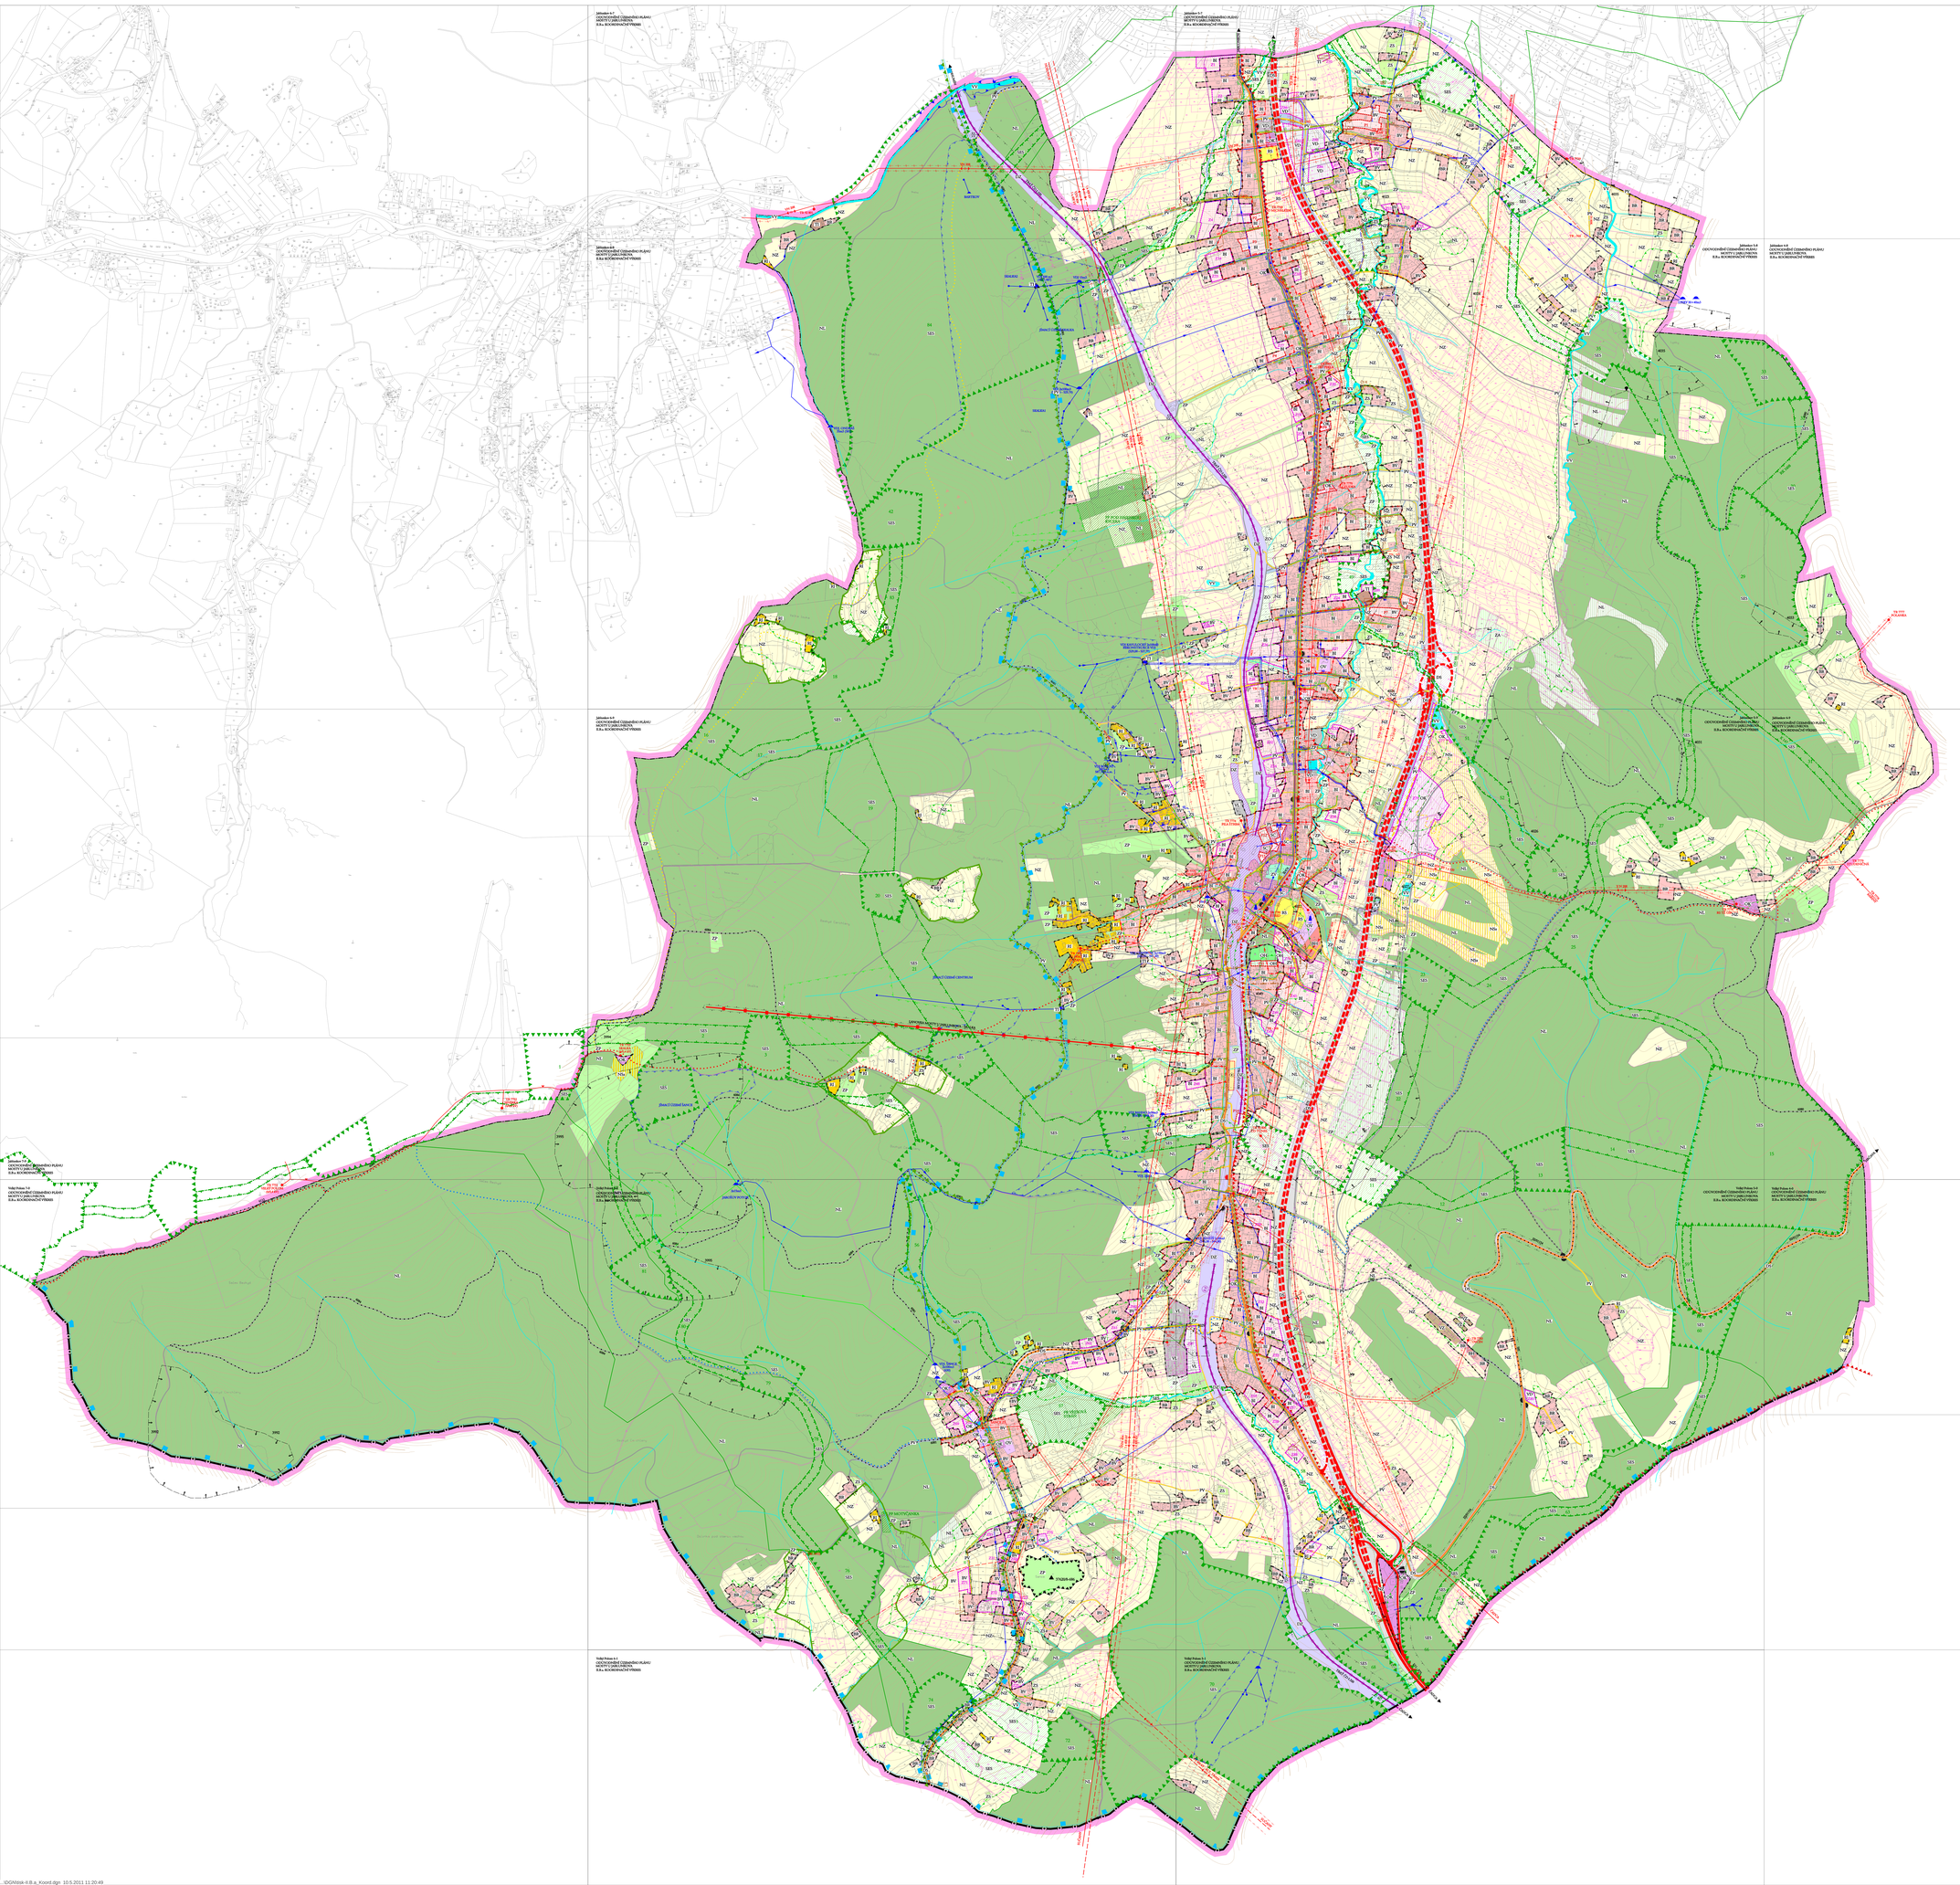

ODŮVODNĚNÍ ÚZEMNÍHO PLÁNU
MOSTY U JABLUNKOVA

II.B.a. KOORDINAČNÍ VÝKRES

1 : 5 000

LINIOVÉ PRVKY

STAV | ZÁMĚR

- NEMOVITÉ KULTURNÍ PAMÁTKY
- NEMOVITÉ KULTURNÍ PAMÁTKA "ŠANCE" S OCHRANNÝM PÁSMEM
- HRANICE PŘÍRODNÍHO PARKU
- HRANICE CHOPNÝ
- HRANICE CHRO BESKYDY
- CHRO BESKYDY - 2. ZÓNA
- ZVLÁŠŤ CHRÁNĚNÉ ÚZEMÍ PŘÍRODNÍ POPISEM
- HRANICE OCHRANNÉHO PÁSMA NERÁSTOVA
- OCHRANNÉHO PÁSMA LIPE (PODMÍNKY URČENÉ PRO OCHRANU A UPEVNĚNÍ FUNKČNÍ LIPA - PUPFL)
- PRVKY ÚSES - LOKÁLNÍ BIOKORIDOR
- LOKÁLNÍ BIOCENTRUM
- REGIONÁLNÍ BIOKORIDOR
- REGIONÁLNÍ BIOCENTRUM
- NADREGIONÁLNÍ BIOKORIDOR
- PAMÁTNÉ STROMY
- SESUVNÁ ÚZEMÍ AKTIVNÍ
- SESUVNÁ ÚZEMÍ OSTATNÍ
- MIGRAČNÍ KORIDOR PRO VELKÉ SAVCE

PLOCHY S ROZDÍLNÝM ZPŮSOBEM VYUŽITÍ

STABILIZOVANÉ PLOCHY

- BH - BYDLENÍ HROMADNÉ - V BYTOVÝCH DOMECH
- BI - BYDLENÍ INDIVIDUÁLNÍ
- BV - BYDLENÍ V RODINNÝCH DOMECH - VENKOVSKÉ
- BX - BYDLENÍ V ROZPTYLU
- OV - OBČANSKÉ VYBAVENÍ - VEŘEJNÁ INFRASTRUKTURA
- OK - OBČANSKÉ VYBAVENÍ - KOMERČNÍ ZAŘÍZENÍ MALÁ A STŘEDNÍ
- RS - REKREACE - SPORTOVNÍ
- RI - REKREACE - INDIVIDUÁLNÍ
- OH - ZELEŇ - HŘBITOVY
- PV - VEŘEJNÁ PROSTRANSTVÍ
- SC - SMÍŠENÉ OBYTNÉ V CENTRU OBCE
- DS - DOPRAVNÍ INFRASTRUKTURA - SILNIČNÍ
- DZ - DOPRAVNÍ INFRASTRUKTURA - DRÁŽNÍ
- TI - TECHNICKÉ INFRASTRUKTURY
- VL - VÝROBA A SKLADOVÁNÍ - LEHKÝ PRŮMYSL
- VD - VÝROBA A SKLADOVÁNÍ - DROBNÁ A ŘEMESLNÁ VÝROBA
- VZ - VÝROBA A SKLADOVÁNÍ - VÝROBA ZEMĚDĚLSKÁ
- NSa - SPORTOVNÍ ZAŘÍZENÍ - DŘEVĚNÉ SVAHY
- ZV - ZELEŇ - NA VEŘEJNÝCH PROSTRANSTVÍCH
- ZS - ZELEŇ - SOUKROMÁ A VYHRAZENÁ
- ZP - ZELEŇ - PŘÍRODNÍHO CHARAKTERU
- ZO - ZELEŇ OCHRANNÁ A IZOLAČNÍ
- VV - VODNÍ PLOCHY A TOKY
- NZ - ZEMĚDĚLSKÉ POZEMKY
- NL - POZEMKY URČENÉ K PLNĚNÍ FUNKCÍ LESA
- SES - ÚZEMNÍ SYSTÉM EKOLOGICKÉ STABILITY
- ZA - ZELEŇ VYHRAZENÁ - MINIARBORETUM

VODNÍ HOSPODÁŘSTVÍ

STAV | ZÁMĚR

- HRANICE (OCHRANNÉHO PÁSMA VODNÍHO ZDROJE) 1. STUPNĚ
- 2. STUPNĚ
- VODNÍ ZDROJE (VZ)
- VODOJEM ZEMNÍ, SKÁLNÍ
- ČERPACÍ STANICE VODÁRENSKÁ
- PŘÍSLUŠNÁ ČERPACÍ KOMORA
- REDUKČNÍ VENTIL
- VODOVOD
- VODOVOD VÝTLAČNÝ
- HRANICE TLAKOVÝCH PÁSEM
- VODNÍ TOKY
- VODNÍ TOK - ZATRUBNĚNÝ
- HRANICE STANOVENÉHO ZÁPLAVOVÉHO ÚZEMÍ PŘI Q 100
- KANALIZACE SPLAŠKOVÁ
- KANALIZACE JEDNOTNÁ
- KANALIZACE VÝTLAČNÁ
- KANALIZACE DEŠŤOVÁ
- ČERPACÍ STANICE KANALIZAČNÍ
- ČISTÍRNA ODPADNÍCH VOD
- HRANICE PÁSMA OCHRANY PROSTŘEDÍ ČOV
- VODOVOD INFORMATIVNÍ
- ZÁMACÍ ÚZEMÍ INFORMATIVNÍ
- HRANICE OCHRANNÉHO PÁSMA VODNÍHO ZDROJE 2. STUPNĚ - NEVYHLÁŠENÁ

STAV

- Řešené Území
- HRANICE Čk
- HRANICE OBCE
- HRANICE INTRAVILÁNU Z Ř. 1966
- HRANICE ZASTAVĚNÉHO ÚZEMÍ K 30.6. 2008
- Z1 ZASTAVITELNÉ PLOCHY
- P1 PLOCHY PŘESTAVBY A DOSTAVBY

DOPRAVA

STAV | NÁVRH | REZERVA

- SILNICE I. TŘÍDY S OZNAČENÍM
- SILNICE II. A III. TŘÍDY S OZNAČENÍM
- MĚSTNÍ KOMUNIKACE
- MCO 8/9 - Mostní okruh - Komunikace, MCO - mostní okruhová komunikace
- ŠIŘOVÁ UPRAVA MĚSTNÍ KOMUNIKACE (MO) RDX - Mostní okruh - Rozšíření komunikace, MCO RDX - Mostní okruh - Mírné úpravy pokračování komunikace na Hrospodovou kategorii
- ÚČELOVÉ KOMUNIKACE
- VÝZNAMNÉ KOMUNIKACE PRO CHODCE A CYKLISTY
- CYKLOTRASY S OZNAČENÍM
- ZNAČENÉ TURISTICKÉ TRASY
- LYŽAŘSKÉ BĚŽECKÉ TRASY
- PARKOVACÍ A ODSTAVNÉ PLOCHY NA TERÉNU
- LOKALITY ŘADOVÝCH HROMADNÝCH GARÁŽÍ + mapě
- DVOUKOLEJNÁ CELOSTÁTNÍ ŽELEZNIČNÍ TRAŤ
- PLOCHY ŽELEZNIČNÍCH DOPRAVNÍCH ZAŘÍZENÍ ŽDV - Železniční vnitro, ŽD - Železniční zastávky
- LANOVÁ DRÁHA
- ZAJÍZDNÉ KUTY PLOCHY HROMADNÉ DOPRAVY OSOB S PEVNÝMI TRASAMI - BUS PERTRON, PRT, SPOT, LINT
- ŽELEZNIČNÍ PŘEJEZD - CHRÁNĚNÝ / MECHANIZOVÁNÍ
- MOST, LÁVKA PRO CHODCE, PODCHOD / TUNEL
- OCHRANNÉ DOPRAVNÍ PÁSMO

OCHRANA ZPF

- HRANICE BONITNĚ CENNÝCH PŮDNĚ EKOLOGICKÉHO JEDNOTEK - BPEJ
- 4,5,6,7 KÓD BPEJ - TŘÍDA OCHRANY ZEMĚDĚLSKÝCH POZEMKŮ
- 26 KÓD LESNÍCH POZEMKŮ
- 29 KÓD OSTATNÍCH POZEMKŮ
- ODVODNĚNÉ POZEMKY

ENERGETIKA, SPOJE

STAV | NÁVRH

- NADZEMNÉ VEDENÍ VVN 400 A 110 kV S OCHRANNÝM PÁSMEM
- STAV: VEDENÍ VN 22 kV - NADZEMNÉ, S OCHRANNÝM PÁSMEM
- VEDENÍ VN 22 kV - NADZEMNÉ
- VEDENÍ VN 22 kV - ZEMNÍ, KABELOVÉ
- DISTRIBUČNÍ TRAFOSTANICE
- VYSOKOTLAKÝ PLYNOVOD (VTL)
- STŘEDOTLAKÝ PLYNOVOD (STL)
- VÉTMANNŮV TEPELNÝ ZDROJ
- DÁLKOVÝ OPTICKÝ KABEL PŘENOSOVÉ SÍTĚ TELEFÓNICA O
- TELEFONNÍ ÚSTŘEDNA
- RADIOKOMUNIKAČNÍ ZAŘÍZENÍ
- RADIORELÉOVÝ SPOJ
- OCHRANNÉ PÁSMO RADIOKOMUNIKAČNÍHO ZAŘÍZENÍ

PROJEKTOVÁ ČINNOST, URBANISTIKA, ÚZEMNÍ PLÁNOVÁNÍ, EKOLOGIE

URBANISTICKÉ STŘEDISKO OSTRAVA, s.r.o.

Syrovátkova 3, Ostrava-Poruba, 708 00

tel.: 596 830 111, fax: 596 830 111, e-mail: usostrava@seznam.cz, IČO: 46900551, Zap. v OR OSTRAVA, oddíl C, vložka 10000

ZODP. PROJEKTANT:	RNDr. ARCH. PETR GAJDŮŠEK	DAT. ČÍSLO:	11-008
ZPRACOVATEL:	RNDr. ARCH. PETR GAJDŮŠEK	MĚŘÍTKO:	1 : 5000
OBJEDNATEL:	OBEC MOSTY U JABLUNKOVA	DATUM:	8/ 2010