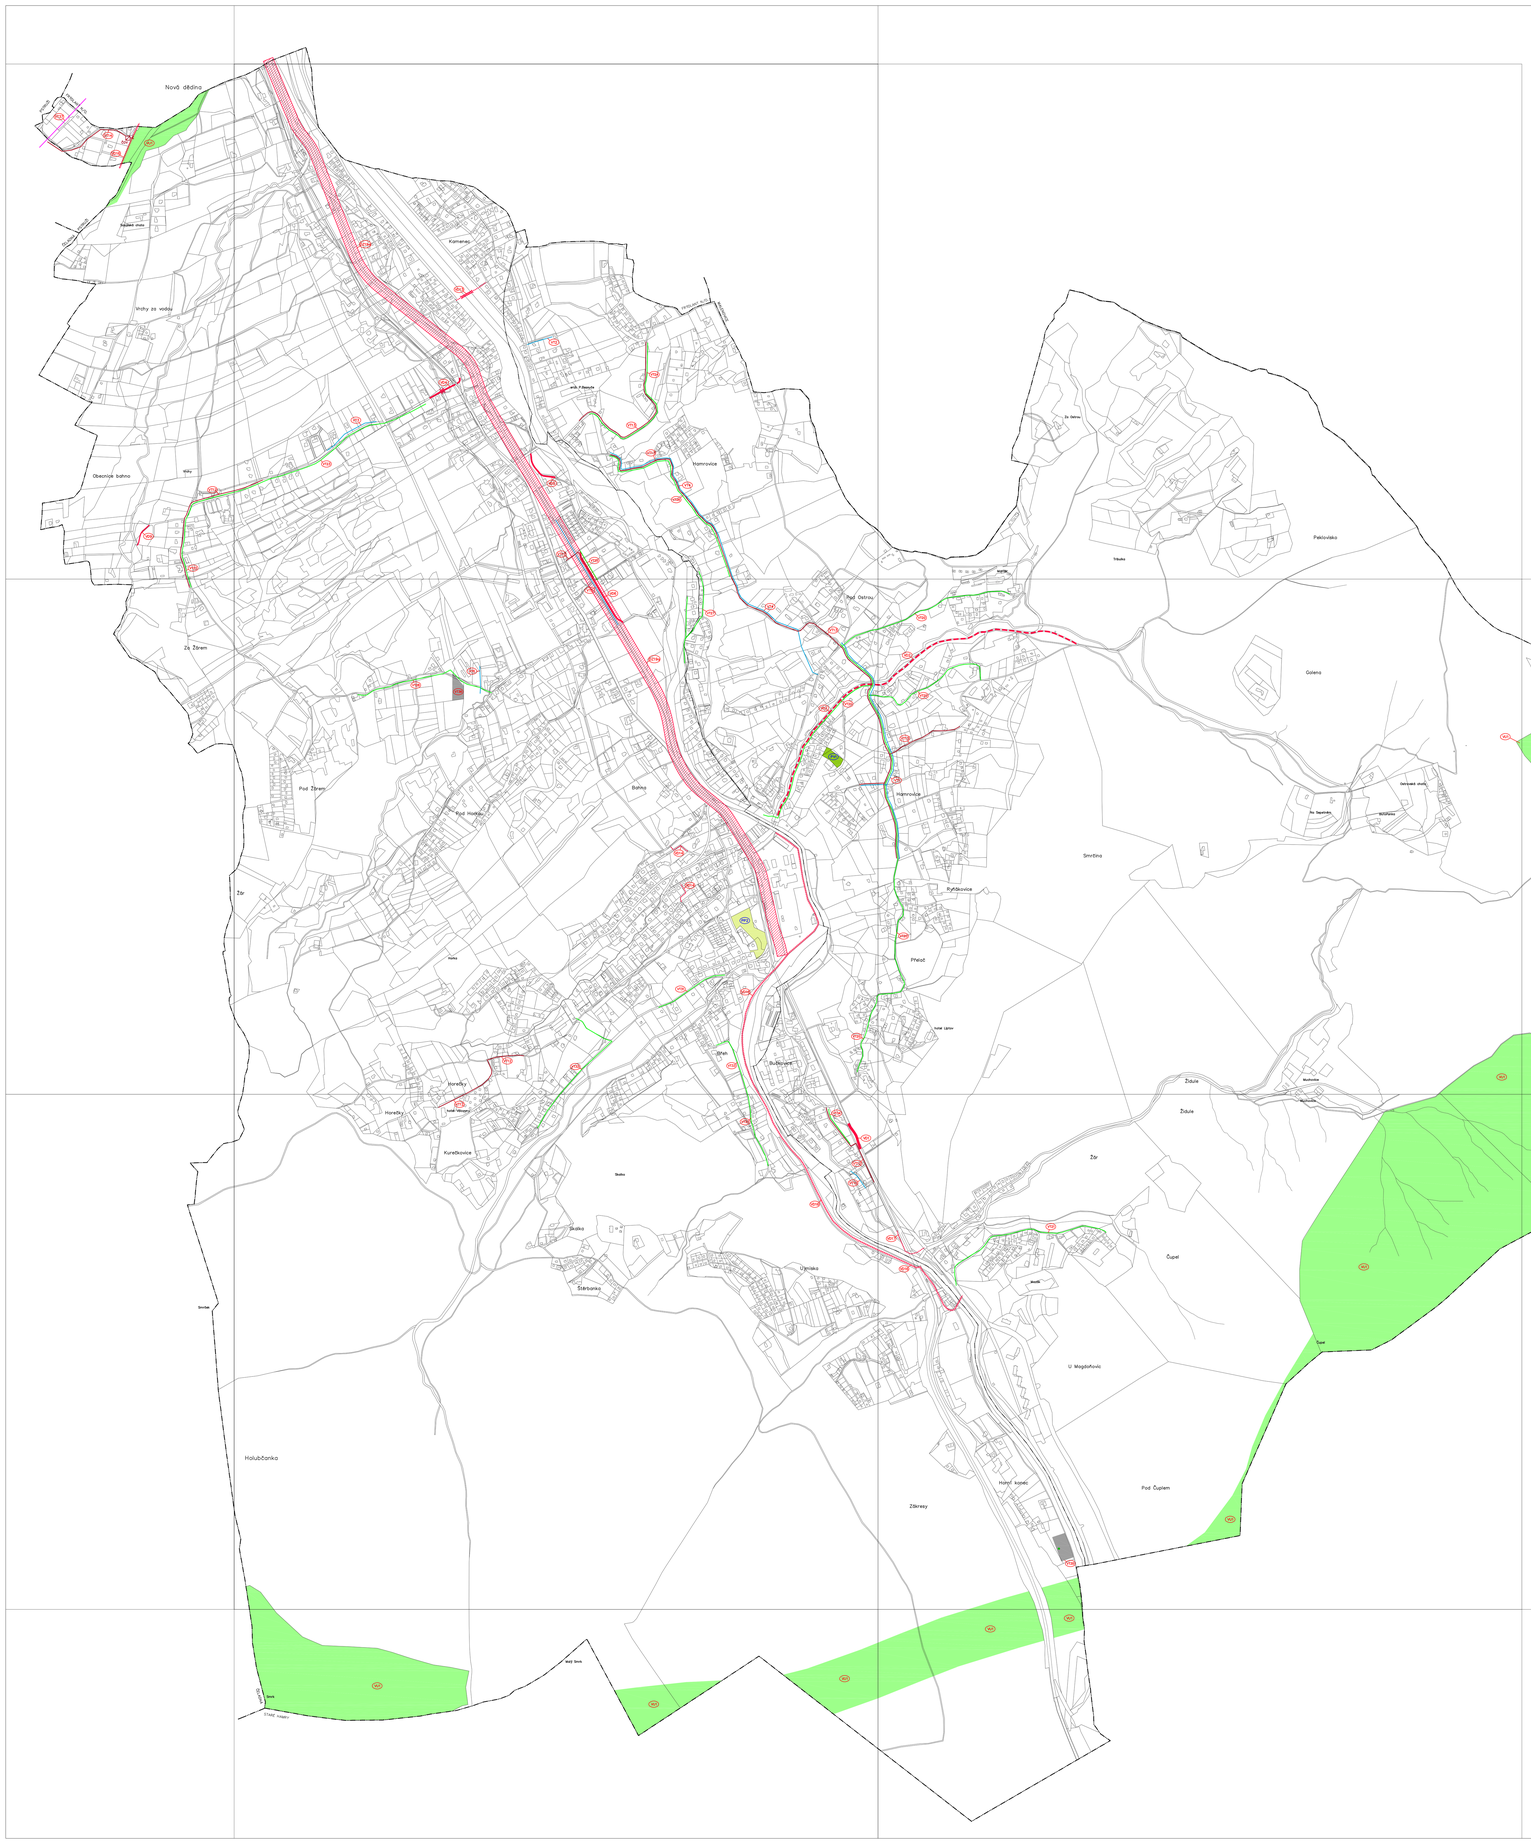

ÚZEMNÍ PLÁN OSTRAVICE

ÚPLNÉ ZNĚNÍ PO ZMĚNĚ Č. 2B

I.2.f) VÝKRES VEŘEJNĚ PROSPĚŠNÝCH STAVEB, OPATŘENÍ A ASANACÍ

VEŘEJNĚ PROSPĚŠNÉ STAVBY A VEŘEJNÁ PROSTRANSTVÍ, PRO KTERÉ LZE UPLATNIT PŘEDKUPNÍ PRÁVO

DOPRAVNÍ INFRASTR.

- (D1) ROZŠÍŘENÍ HŘBITOVA

VEŘEJNÁ PROSTRANSTVÍ

- (P01) VEŘEJNÉ PROSTRANSTVÍ – ZELEŇ U ŽELEZNÍČNÍ STANICE

- HRANICE OBCE
- SILNICE I. TŘÍDY
- KOMUNIKACE
- KOMUNIKACE K ROZŠÍŘENÍ
- MOSTY, LÁVKY
- CYKLOSTEZKY
- SAMOSTATNÉ PĚŠÍ KOMUNIKACE
- KORIDOR DOPRAVNÍ INFRASTRUKTURY PRO OPTIMALIZACI A MODERNIZACI ŽELEZNIČNÍ TRAŤÉ Č. 323 PŘEDLANY NAD OSTRAVOU – OSTRAVICE
- ŘÍDKÝ PYTNÉ VODY
- KANALIZACE
- MALÁ ČISTÍRNA ODPADNÍCH VOD
- NADZEMNÍ VEDENÍ VN 22kV
- PREDIKOVANÝ VRT PLYNU
- STL PLYNOVOD
- VRŠTOV
- VEŘEJNÁ ZELEŇ
- PRVKY ÚZEMNÍHO SYSTÉMU EKOLOGICKÉ STABILITY
- TECHNICKÁ INFRASTRUKTURA

VEŘEJNĚ PROSPĚŠNÉ STAVBY A VEŘEJNÉ PROSPĚŠNÁ OPATŘENÍ, PRO KTERÉ LZE PRÁVA A POZEMKŮM A STAVBÁM VYVLASTNIT

VEŘEJNĚ PROSPĚŠNÉ STAVBY DOPRAVNÍ INFRASTRUKTURY:

- (D2) ZÓNA/LOVIŠTĚ OPATŘENÍ NA SILNICI I/58
- (D3) ROZŠÍŘENÍ KOMUNIKACE VČETNĚ VÝSTAVBY CHODNÍKU V ODOLÍ SEPETNÉHO POTOKA
- (D4) ÚPRAVA NAPOJENÍ KOMUNIKACE NA SILNICI I/58
- (D5) KOMUNIKACE PRO ZASTAVITELNOU PLOCHU Z28
- (D6) KOMUNIKACE PRO ZASTAVITELNÉ PLOCHY Z34 A Z100
- (D7) KOMUNIKACE Z VRCHU DO ŠELAUNE
- (D8) PĚŠÍ KOMUNIKACE S LÁVKOU PŘES OSTRAVICI
- (D9) PĚŠÍ KOMUNIKACE U ZÁKLADNÍ ŠKOLY
- (D10) CYKLOSTEZKY PODÉL OSTRAVICE A ŠELAUNKY
- (D11) CHODNÍK V LIBAVLIČE NAŠIM
- (D12) OPTIMALIZACE A ELEKTRIZACE REGIONALNÍ TRAŤÉ Č. 323 PŘEDLANY NAD OSTRAVOU – OSTRAVICE, VČETNĚ SOUVISLÉCH STAVEB

VEŘEJNĚ PROSPĚŠNÉ STAVBY TECHNICKÉ INFRASTRUKTURY:

- (V1) VODOVOD HAMROVICE – JIH
- (V2) VODOVOD PRO ZASTAVITELNOU PLOCHU Z18
- (V3) VODOVOD K VRCHŮM
- (V4) VODOVOD HAMROVICE – SEVER
- (V5) VODOVOD PRO ZASTAVITELNÉ PLOCHY Z34 A Z100
- (V6) VODOVOD PRO ZASTAVITELNOU PLOCHU Z11
- (V7) VODOVOD PRO ZASTAVITELNOU PLOCHU Z109
- (V8) ROZŠÍŘENÍ KANALIZACE OSTRAVICE
- (V9) KANALIZACE HAMROVICE
- (V10) KANALIZACE S ČISTÍRNOU ODPADNÍCH VOD U PSTRUČŮ
- (V11) PLYNOVOD STL HAMROVICE – JIH
- (V12) PLYNOVOD STL MAZÁK
- (V13) PLYNOVOD STL VRCHY
- (V14) PLYNOVOD STL NAD BEZRUČOVYM SRUBEM
- (V15) PLYNOVOD STL PRO ZASTAVITELNÉ PLOCHY Z34 A Z100
- (V16) PLYNOVOD STL HAMROVICE – SEVER
- (V17) PLYNOVOD STL U OSTRAVSKÉHO HŘBITOVA
- (V18) PLYNOVOD STL PRO ZASTAVITELNÉ PLOCHY Z38 A Z39
- (V19) PLYNOVOD STL K ZASTAVITELNÉ PLOŠE Z95
- (V20) PLYNOVOD STL POD KUNĚTKOVSKEM
- (V21) PLYNOVOD STL POD SKALKOU
- (V22) PLYNOVOD STL PRO ZASTAVITELNOU PLOCHU Z88
- (V23) PLOCHA TECHNICKÉHO ZAŘÍZENÍ – VRTU PLYNU
- (V24) PLOCHA TECHNICKÉHO ZAŘÍZENÍ – VRTU PODZEMNÍ VODY
- (V25) ZDVOJENÍ VEDENÍ VN 22kV, LINKY Č. 55

VEŘEJNĚ PROSPĚŠNÁ OPATŘENÍ – ÚZEMNÍ SYSTÉM EKOLOGICKÉ STABILITY:

- (ÚSES) PRVKY REGIONÁLNÍHO ÚZEMNÍHO SYSTÉMU EKOLOGICKÉ STABILITY V OBCI OBCE

KLAD MAPOVÝCH SEKCÍ MĚŘÍTKA 1:5000

	6-6	
7-6	6-6	5-6
7-7	6-7	5-7
7-8	6-8	5-8
	6-9	5-9

SEVER

NÁZEV	ÚZEMNÍ PLÁN OSTRAVICE
ÚPLNÉ ZNĚNÍ PO ZMĚNĚ Č. 2B	
ZADAVATEL	MČ OSTRAVICE
ZHOTOVITEL	ATELIER ARCHIPLAN OSTRAVA s.r.o.
ZODPOVĚDNÝ PROJEKTANT	Ing.arch.MIROSLAV NAGY
PŘEDSEDA	Ing.arch.MIROSLAV NAGY Ing.arch.VIERA BAŠKOVÁ Ing.VIERA NAGY
	DATUM: ZÁŘ 2020
	MĚŘÍTKO: 1:5000

ATELIER ARCHIPLAN OSTRAVA s.r.o.
Nádražní 390, 70200 Ostrava-Mariánské hory, www.archiplan.cz