ÚZEMNÍ PLÁN PASKOV

ÚPLNÉ ZNĚNÍ PO ZMĚNĚ Č. 3A
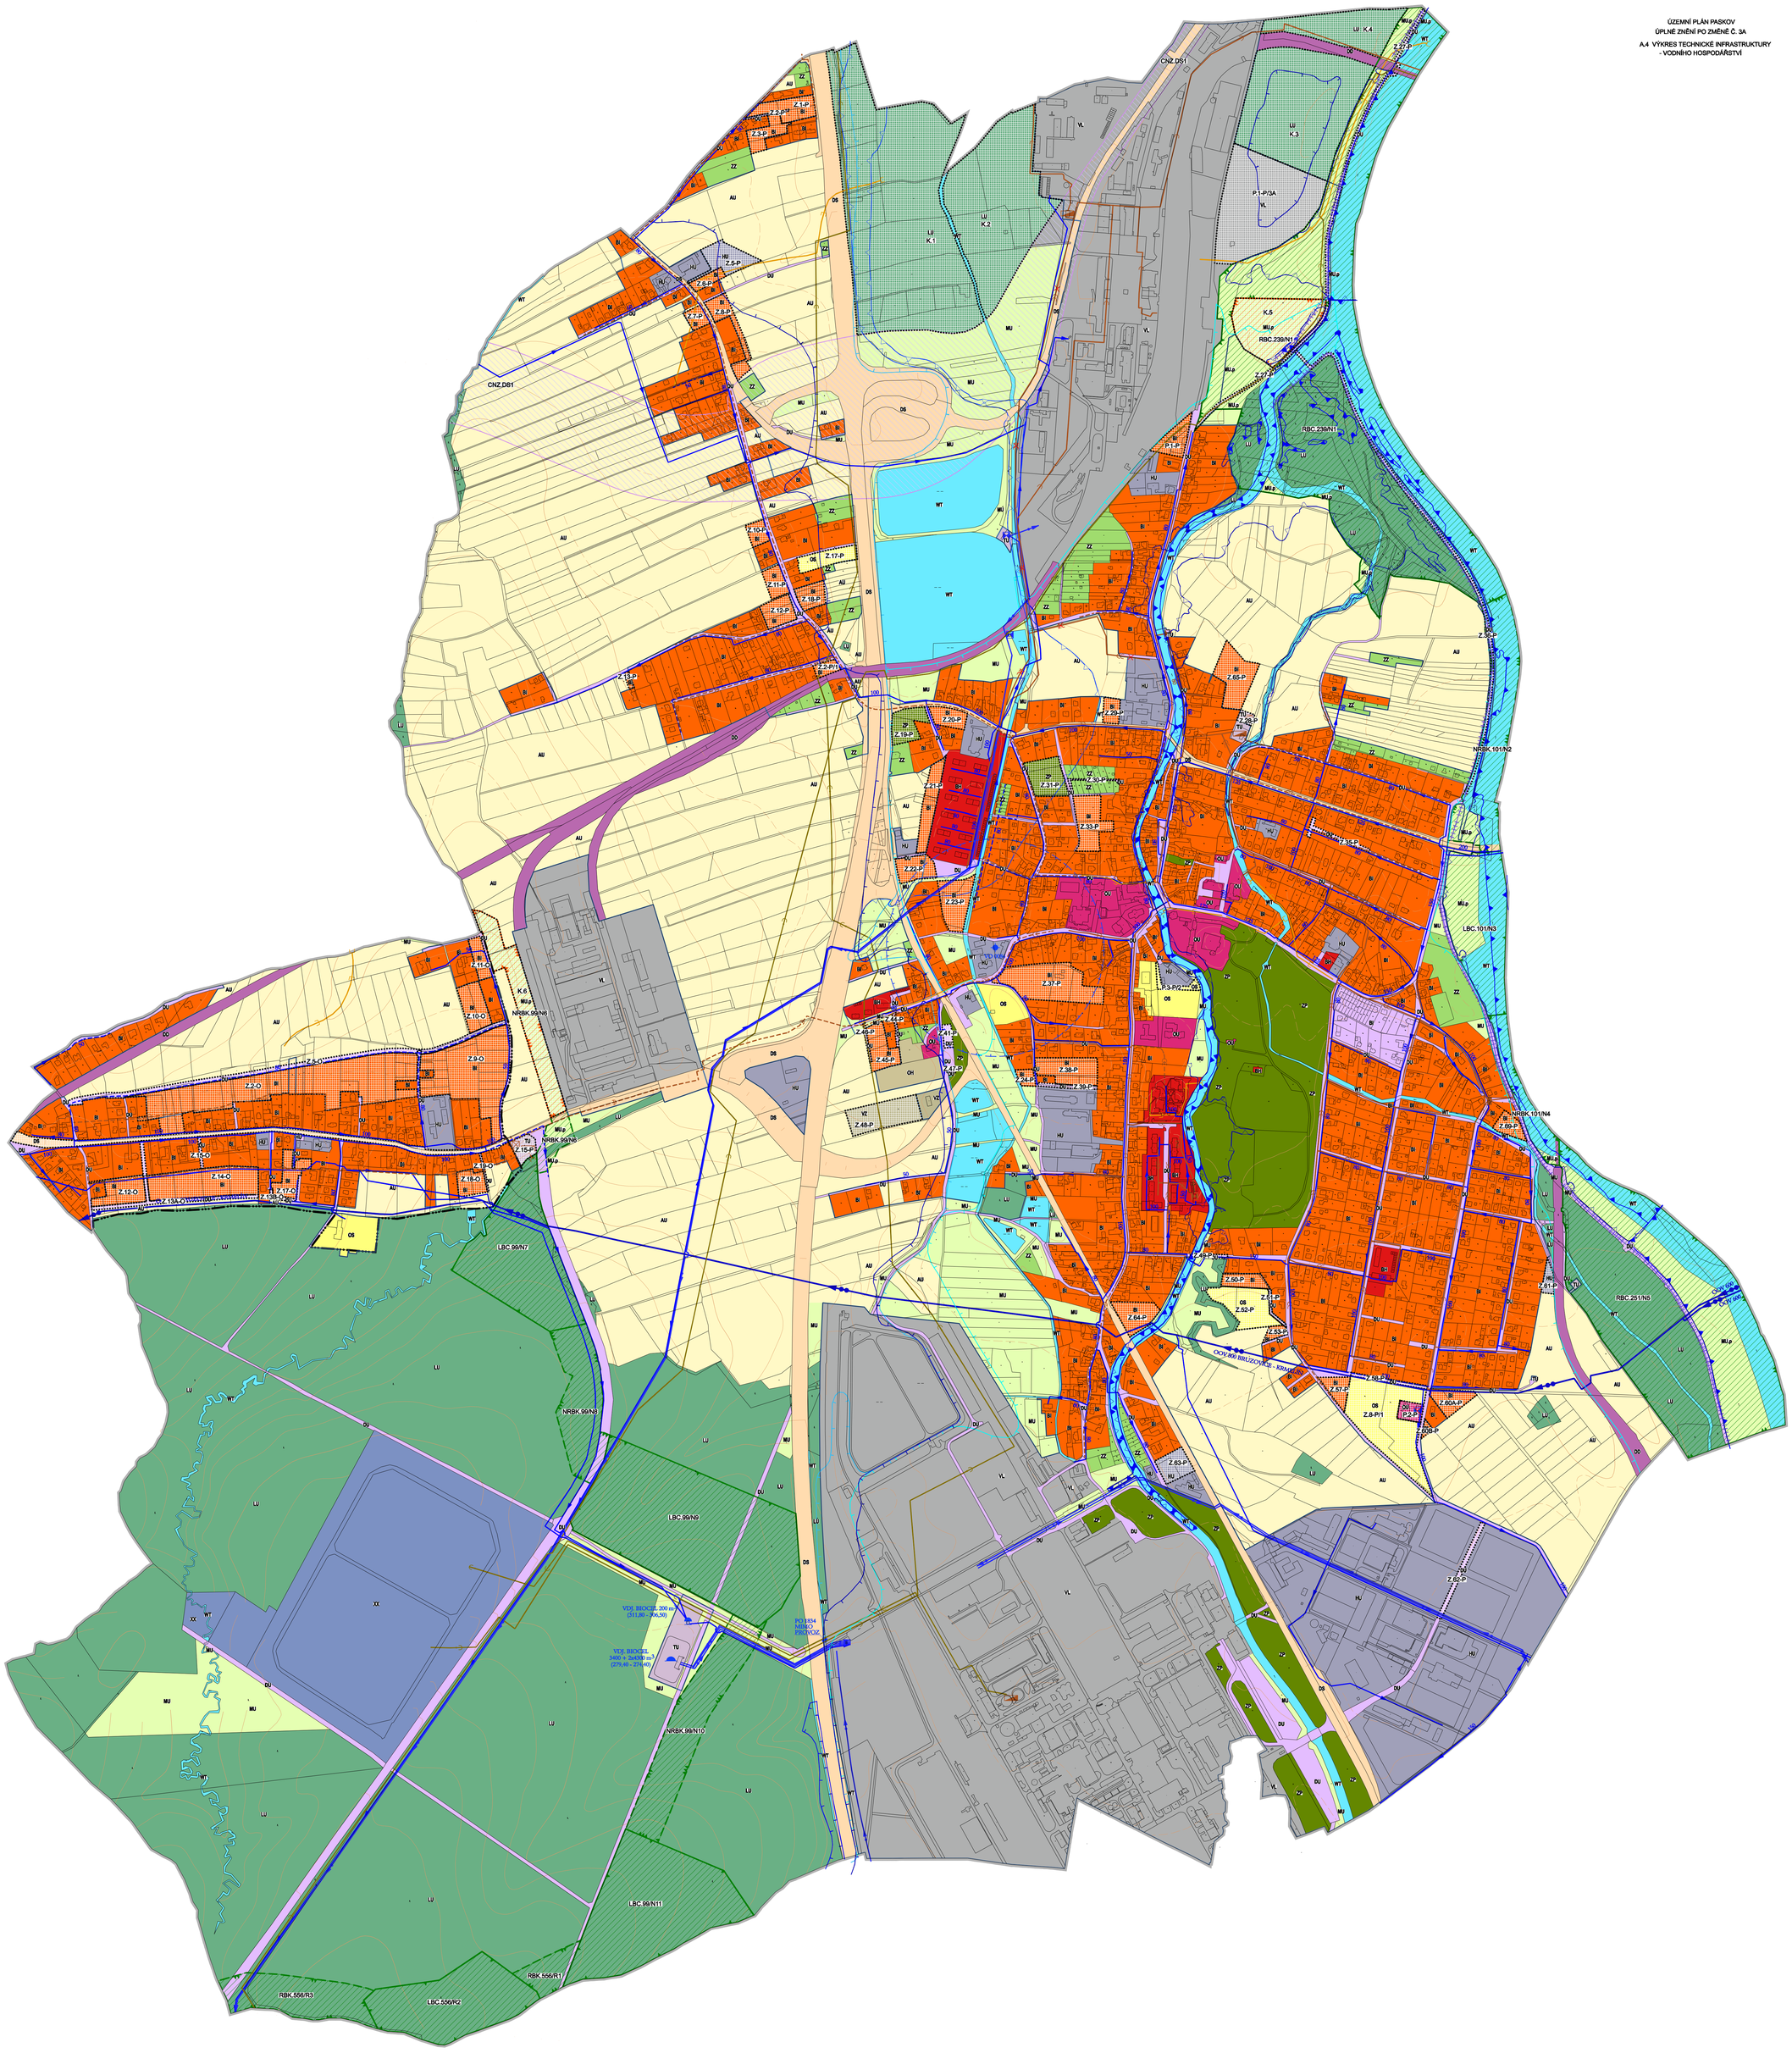
A.4 VÝKRES TECHNICKÉ INFRASTRUKTURY
- VODNÍHO HOSPODÁŘSTVÍ