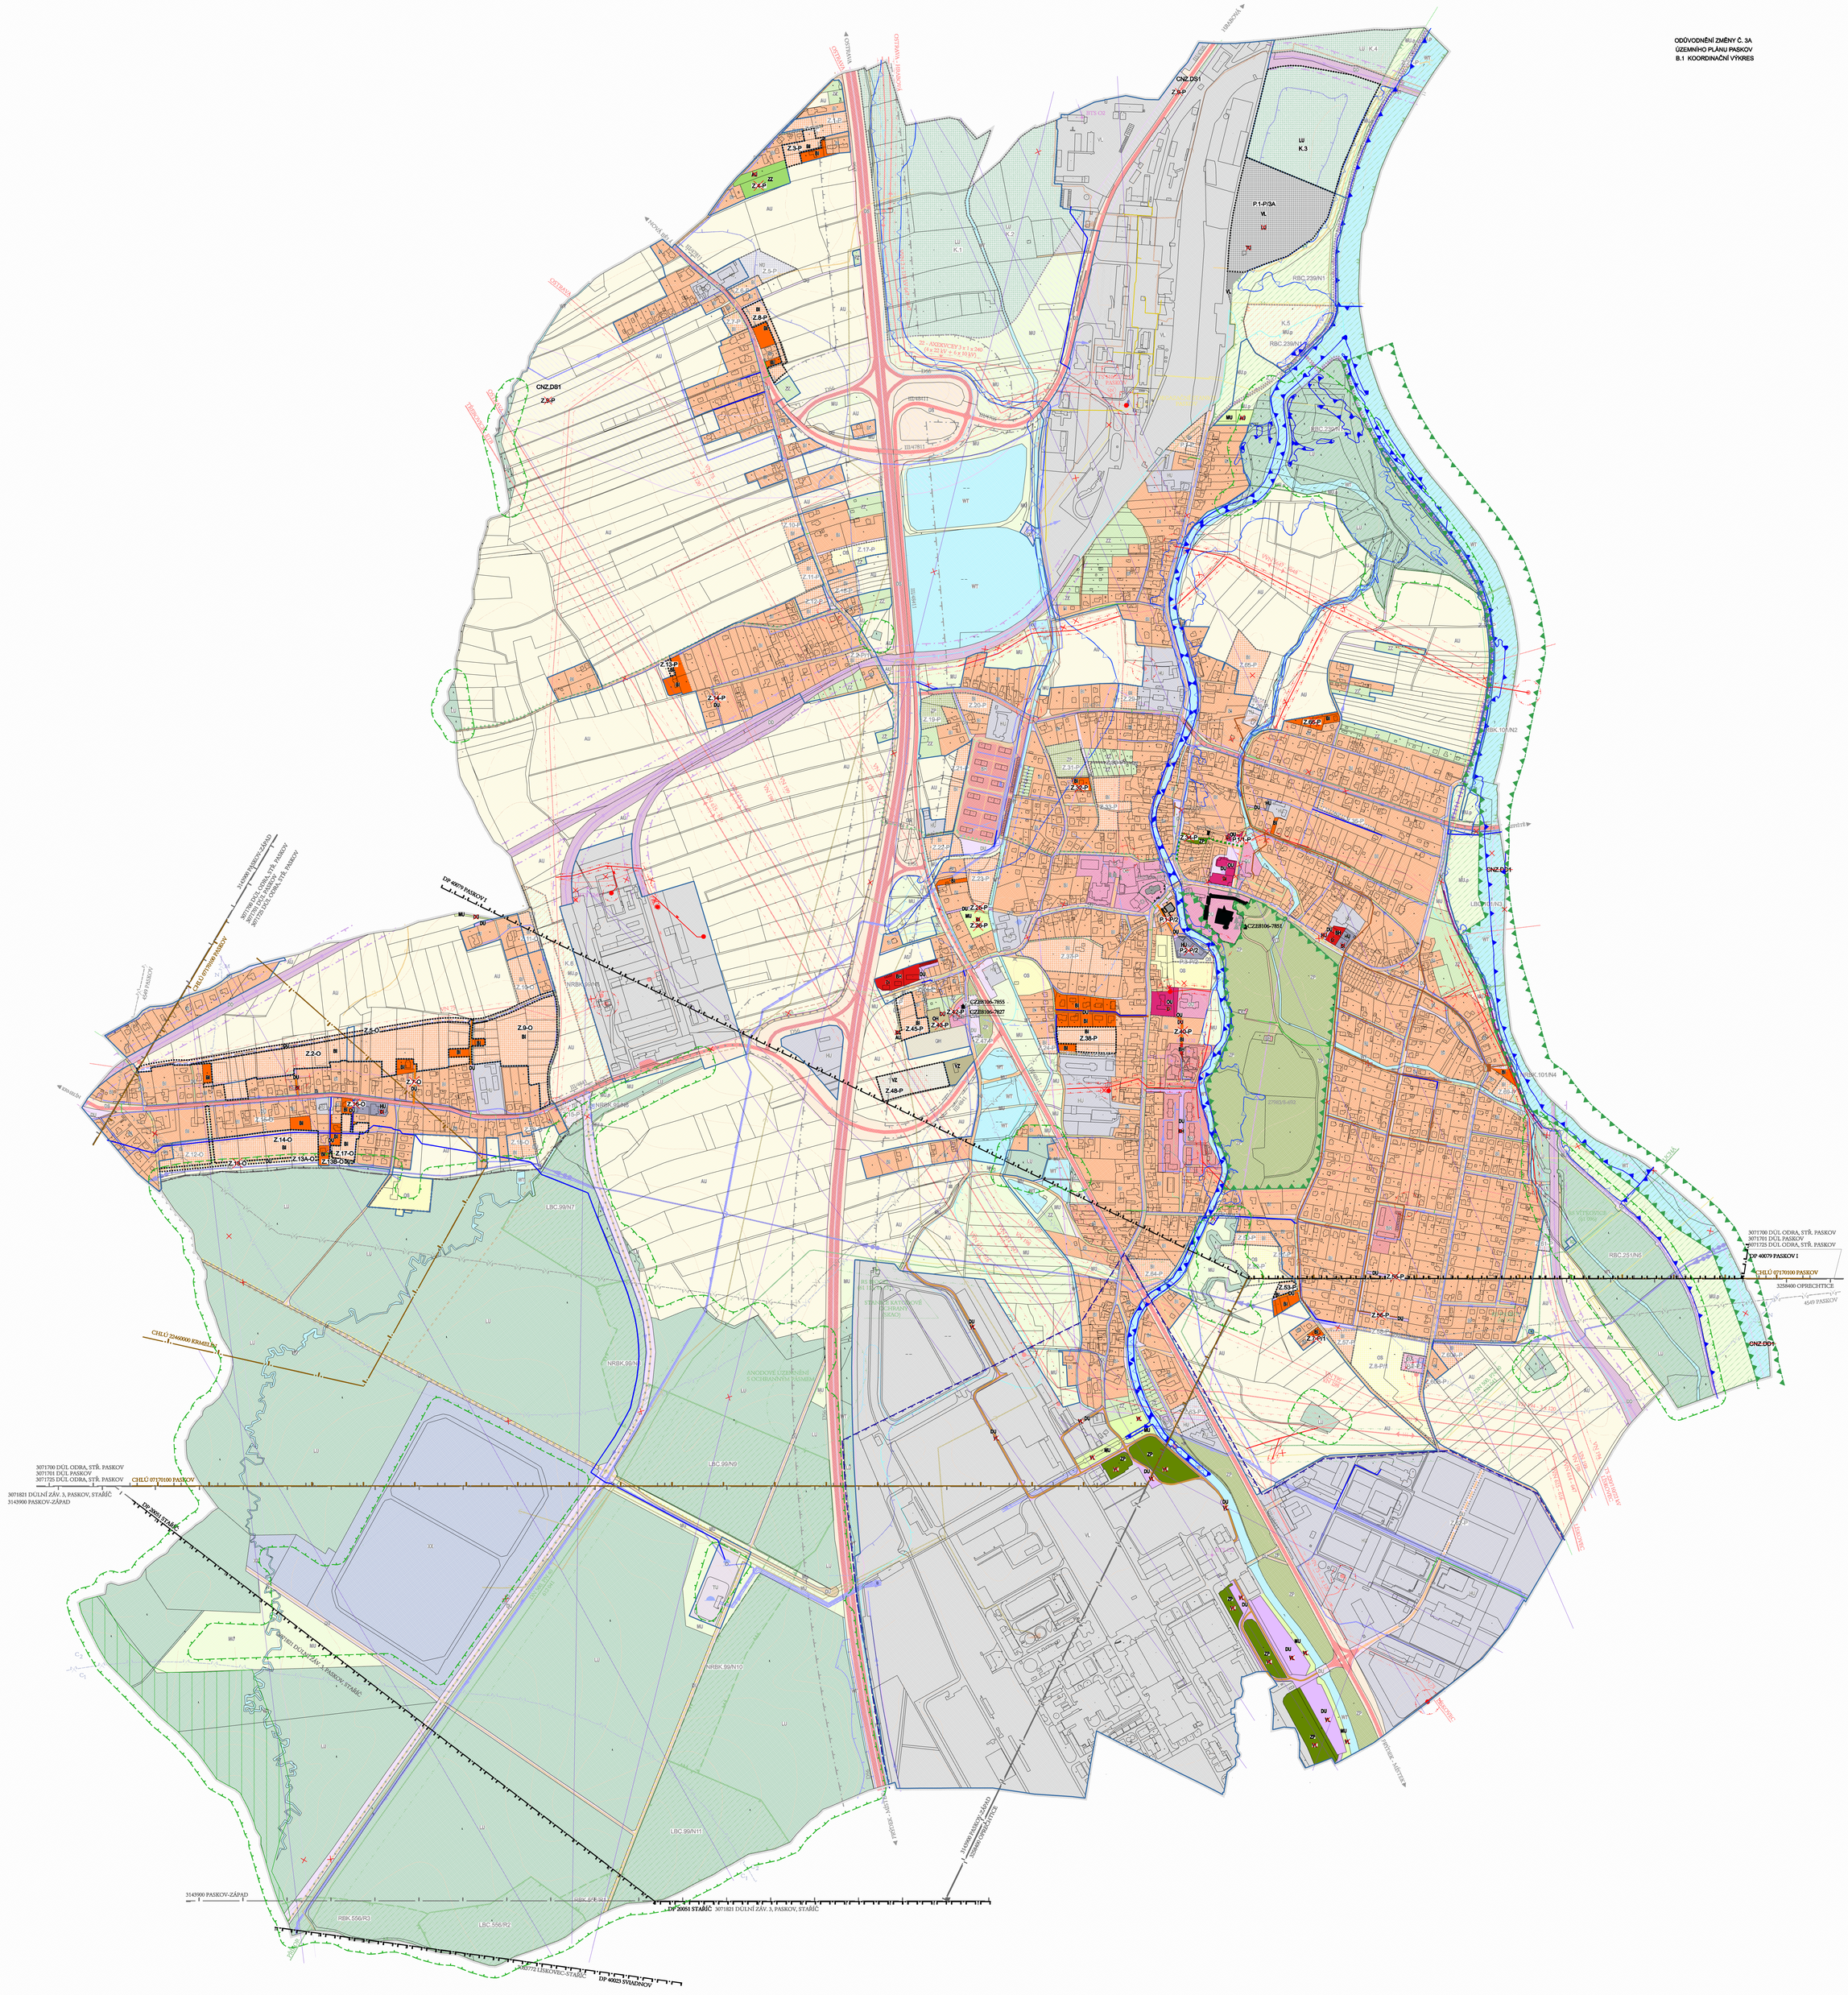ODŮVODNĚNÍ ZMĚNY Č. 3A
ÚZEMNÍHO PLÁNU PASKOV
B.1 KOORDINAČNÍ VÝKRES