




ÚZEMNÍ PLÁN SEDLIŠTĚ

I.2.b) HLAVNÍ VÝKRES - URBANISTICKÁ KONCEPCE

KLAD MAPOVÝCH SEKCI
MĚŘITKA 1:5000

7-6	6-6	5-6
7-7	6-7	5-7
7-8	6-8	5-8

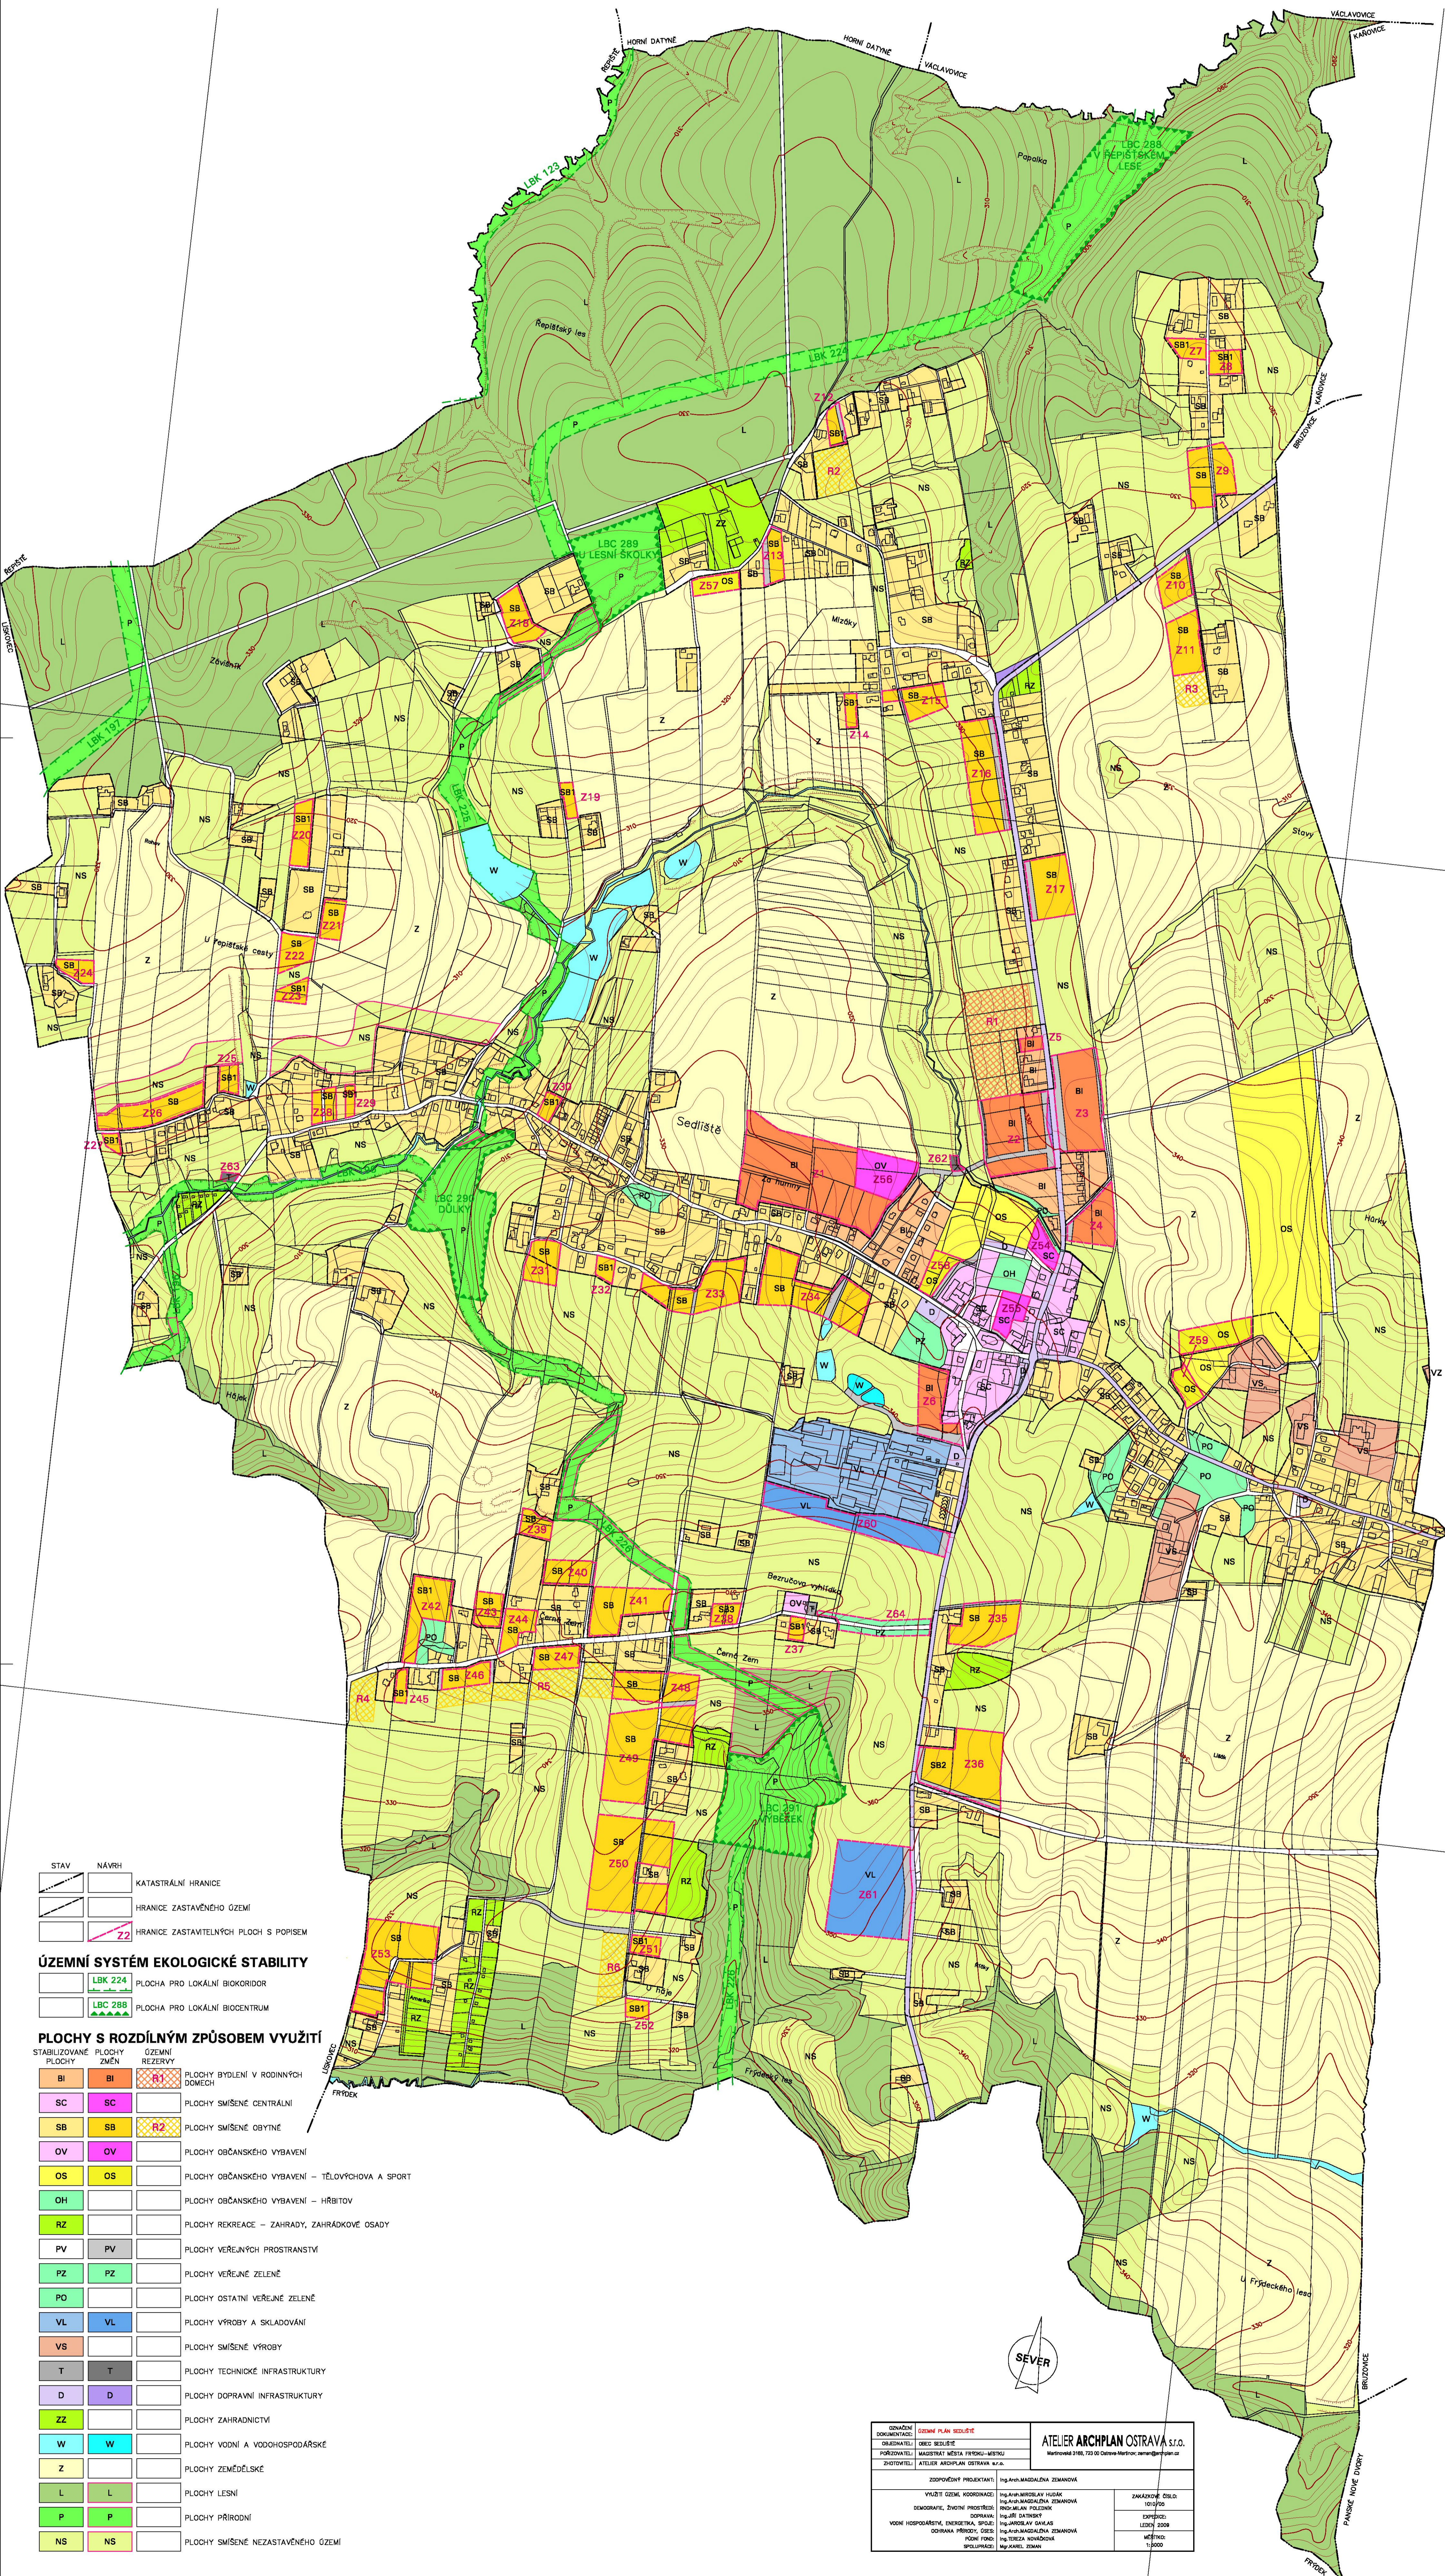


STAV	NÁVRH	KATASTRÁLNÍ HRANICE
		HRANICE ZASTAVĚNÉHO ÚZEMÍ
		HRANICE ZASTAVĚNÝCH PLOCH S POJSEM

ÚZEMNÍ SYSTÉM EKOLOGICKÉ STABILITY

LBK 224	PLOCHA PRO LOKÁLNÍ BIOKORIDOR
LBK 288	PLOCHA PRO LOKÁLNÍ BIOCENTRUM

PLOCHY S ROZDÍLNÝM ZPŮSOBEM VYUŽITÍ

STABILIZOVANÉ PLOCHY	PLOCHY ZMĚN	ÚZEMNÍ REZERVY	POPIS
BI	BI	R1	PLOCHY BYDLENÍ V RODINNÝCH DOMECH
SC	SC		PLOCHY SMÍŠENÉ CENTRÁLNÍ
SB	SB	R2	PLOCHY SMÍŠENÉ OBYTNÉ
OV	OV		PLOCHY OBČANSKÉHO VYBAVENÍ
OS	OS		PLOCHY OBČANSKÉHO VYBAVENÍ – TĚLOVÝCHOVA A SPORT
OH			PLOCHY OBČANSKÉHO VYBAVENÍ – HRBITOV
RZ			PLOCHY REKREACE – ZAHRADY, ZAHRÁDKOVÉ OSADY
PV	PV		PLOCHY VEŘEJNÝCH PROSTRANSTVÍ
PZ	PZ		PLOCHY VEŘEJNÉ ZELENE
PO			PLOCHY OSTATNÍ VEŘEJNÉ ZELENE
VL	VL		PLOCHY VÝROBY A SKLADOVÁNÍ
VS			PLOCHY SMÍŠENÉ VÝROBY
T	T		PLOCHY TECHNICKÉ INFRASTRUKTURY
D	D		PLOCHY DOPRAVNÍ INFRASTRUKTURY
ZZ			PLOCHY ZAHRADNICTVÍ
W	W		PLOCHY VODNÍ A VODOHOSPODÁŘSKÉ
Z			PLOCHY ZEMĚDĚLSKÉ
L	L		PLOCHY LESNÍ
P	P		PLOCHY PŘÍRODNÍ
NS	NS		PLOCHY SMÍŠENÉ NEZASTAVĚNÉHO ÚZEMÍ

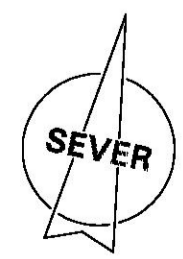

