ÚZEMNÍ PLÁN SEDLIŠTĚ

PRÁVNÍ STAV PO ZMĚNĚ Č.1

I.2.e) HLAVNÍ VÝKRES - KONCEPCE ENERGETIKY A SPOJŮ

KLAD MAPOVÝCH SEKCÍ
MĚŘÍTKA 1:5000

7-6	6-6	5-6
7-7	6-7	5-7
7-8	6-8	5-8

Řepiště, Horní Datyně, Václavovice, Kařovice, Sedliště, Lískovec, Bruzovice, Frýdek–Místek

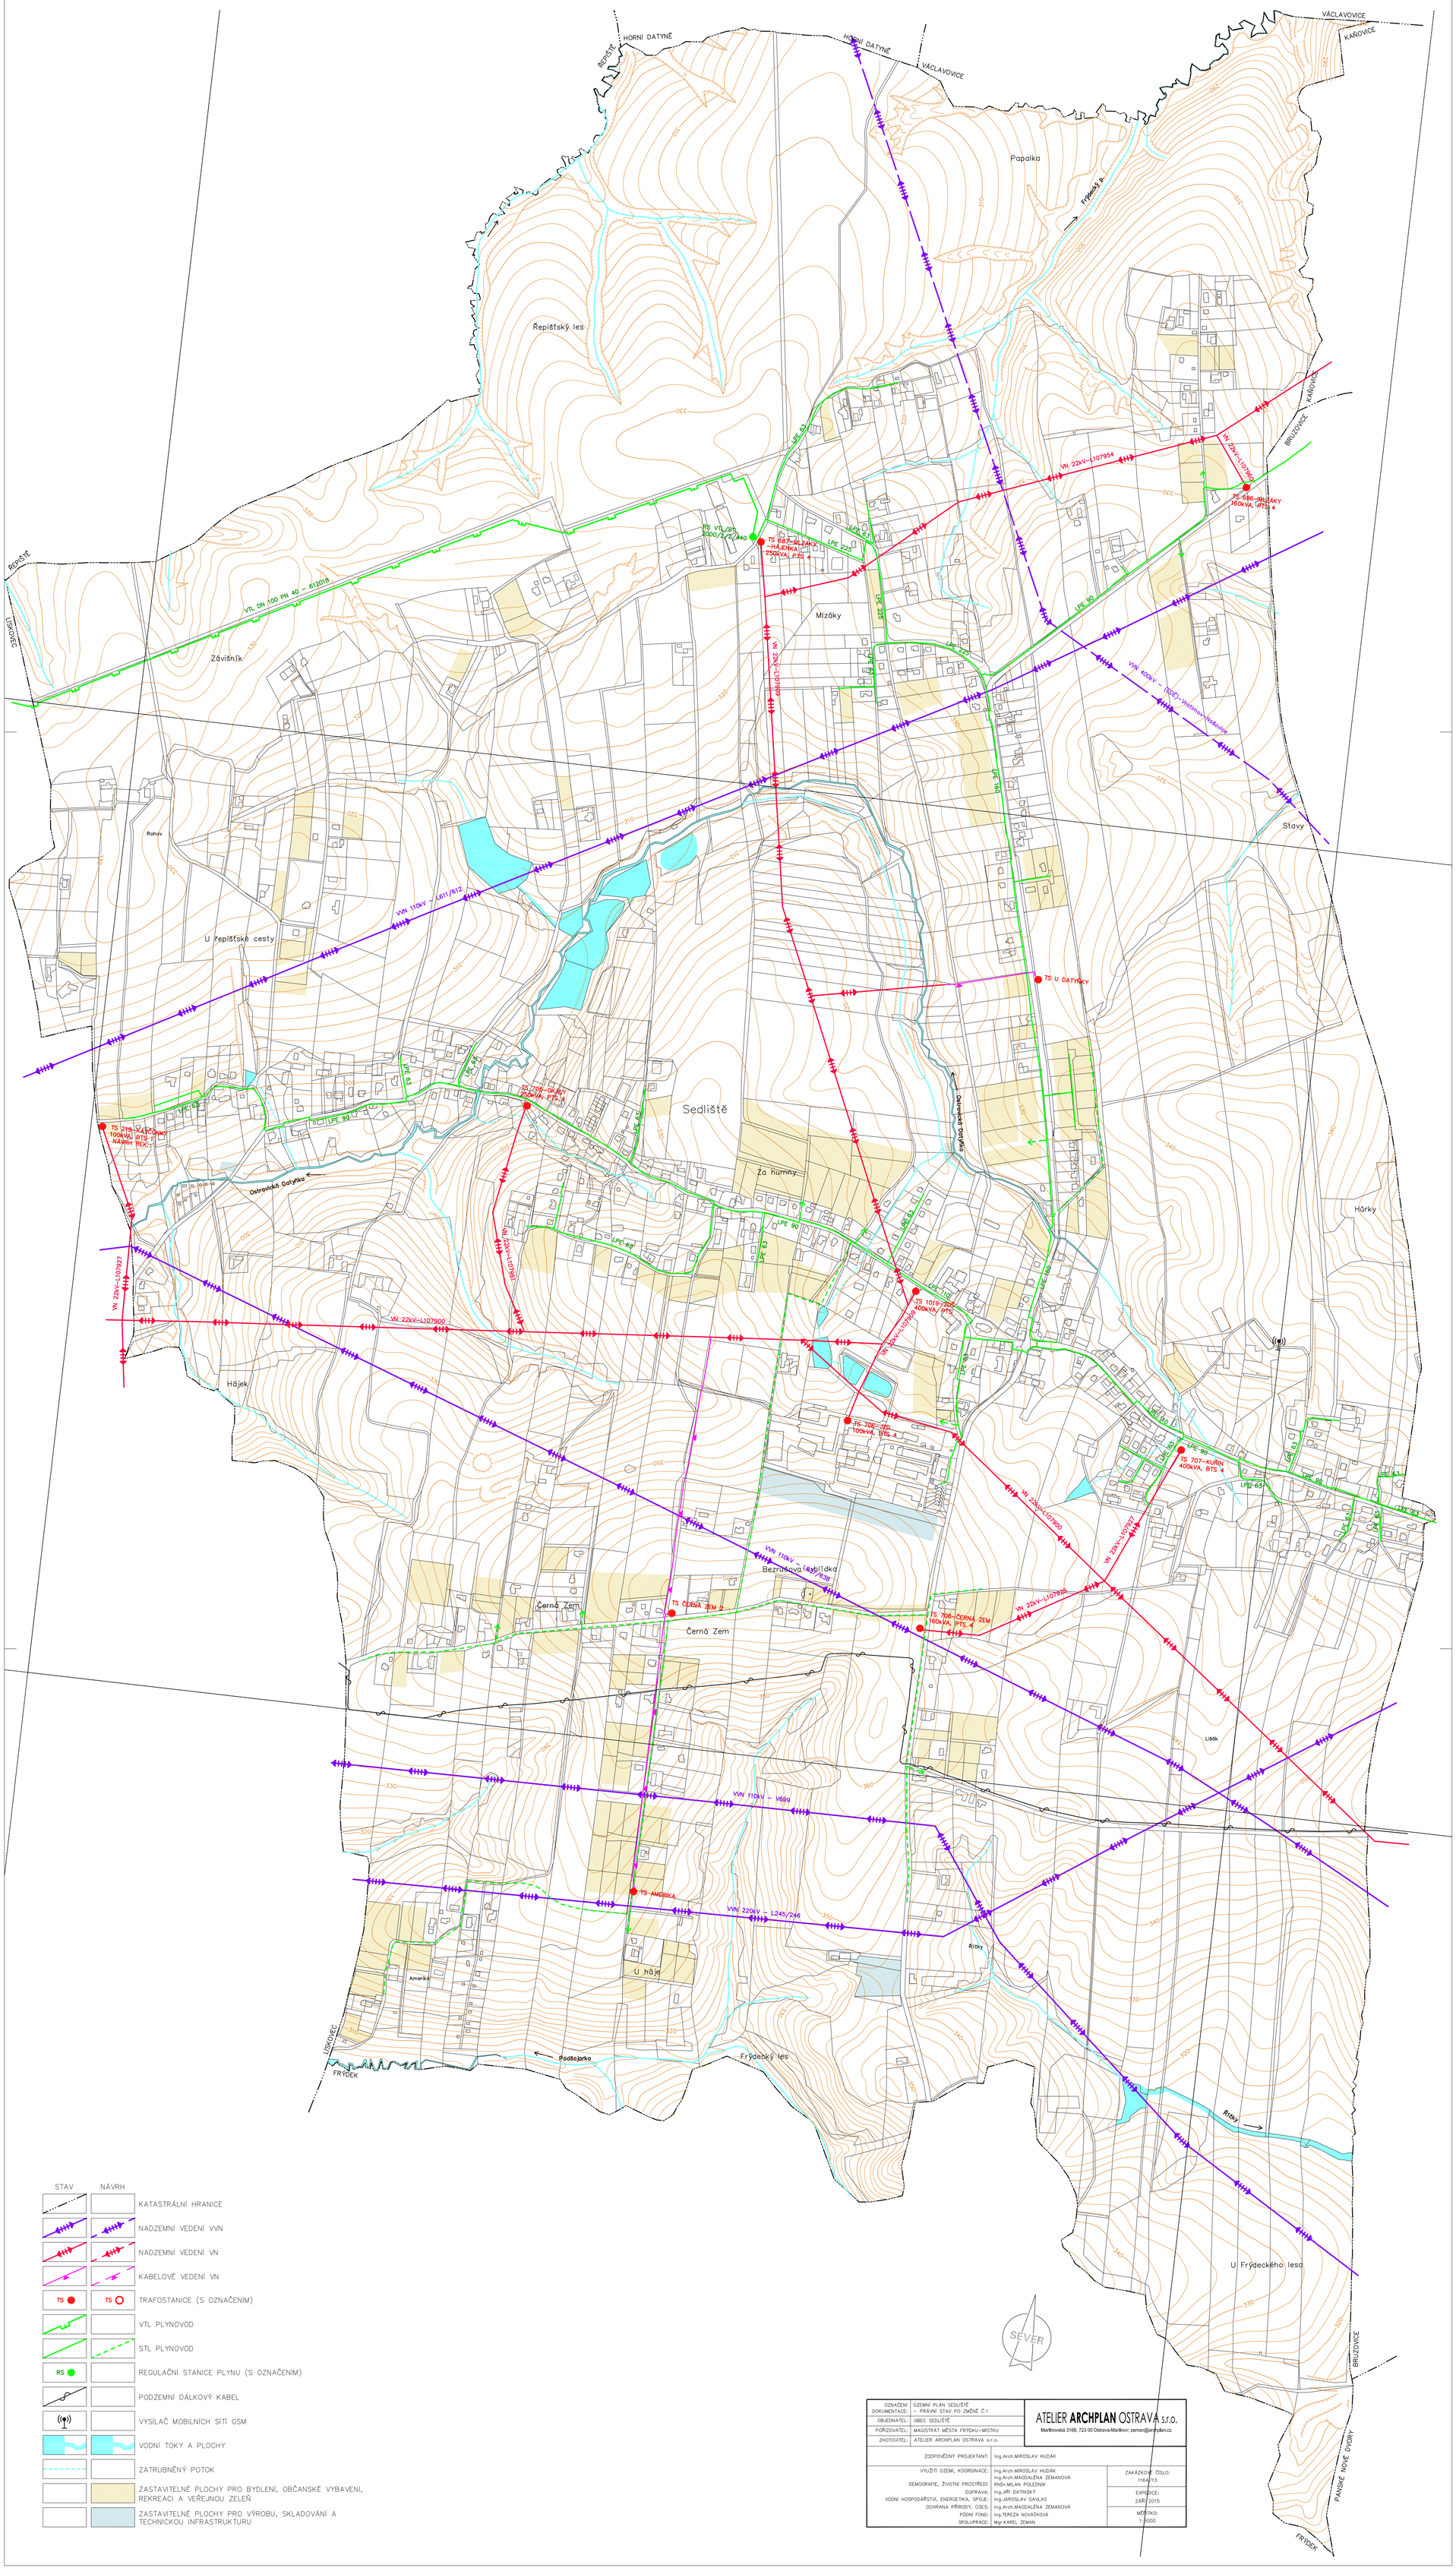

STAV / NÁVRH	
	KATASTRÁLNÍ HRANICE
	NADZEMNÍ VEDENÍ VVN
	NADZEMNÍ VEDENÍ VN
	KABELOVÉ VEDENÍ VN
TS	TRAFOSTANICE (S OZNAČENÍM)
	VTL PLYNOVOD
	STL PLYNOVOD
RS	REGULAČNÍ STANICE PLYNU (S OZNAČENÍM)
	PODZEMNÍ DÁLKOVÝ KABEL
	VYSÍLAČ MOBILNÍCH SÍTÍ GSM
	VODNÍ TOKY A PLOCHY
	ZATRUBNĚNÝ POTOK
	ZASTAVITELNÉ PLOCHY PRO BYDLENÍ, OBČANSKÉ VYBAVENÍ, REKREACI A VEŘEJNOU ZELEŇ
	ZASTAVITELNÉ PLOCHY PRO VÝROBU, SKLADOVÁNÍ A TECHNICKOU INFRASTRUKTURU

SEVER

OZNAČENÍ DOKUMENTACE:	ÚZEMNÍ PLÁN SEDLIŠTĚ – PRÁVNÍ STAV PO ZMĚNĚ Č.1
OBJEDNATEL:	OBEC SEDLIŠTĚ
POŘIZOVATEL:	MAGISTRÁT MĚSTA FRÝDKU–MÍSTKU
ZHOTOVITEL:	ATELIER ARCHPLAN OSTRAVA s.r.o.

ATELIER **ARCHPLAN** OSTRAVA s.r.o.
Martinovská 3168, 723 00 Ostrava-Martinov; zeman@archplan.cz

ZODPOVĚDNÝ PROJEKTANT:	Ing.Arch.MIROSLAV HUDÁK	
VYUŽITÍ ÚZEMÍ, KOORDINACE:	Ing.Arch.MIROSLAV HUDÁK	ZAKÁZKOVÉ ČÍSLO: 1164/13
DEMOGRAFIE, ŽIVOTNÍ PROSTŘEDÍ:	Ing.Arch.MAGDALÉNA ZEMANOVÁ RNDr.MILAN POLEDNÍK	
DOPRAVA:	Ing.JIŘÍ DATINSKÝ	EXPEDICE: ZÁŘÍ 2015
VODNÍ HOSPODÁŘSTVÍ, ENERGETIKA, SPOJE:	Ing.JAROSLAV GAVLAS	
OCHRANA PŘÍRODY, ÚSES:	Ing.Arch.MAGDALÉNA ZEMANOVÁ	
PŮDNÍ FOND:	Ing.TEREZA NOVÁČKOVÁ	MĚŘÍTKO: 1:5000
SPOLUPRÁCE:	Mgr.KAREL ZEMAN	