ÚZEMNÍ PLÁN SEDLIŠTĚ

PRÁVNÍ STAV PO ZMĚNĚ Č.1

I.2.f) VÝKRES VEŘEJNĚ PROSPĚŠNÝCH STAVEB, OPATŘENÍ A ASANACÍ

KLAD MAPOVÝCH SEKCÍ
MĚŘÍTKA 1:5000

7-6	6-6	5-6
7-7	6-7	5-7
7-8	6-8	5-8

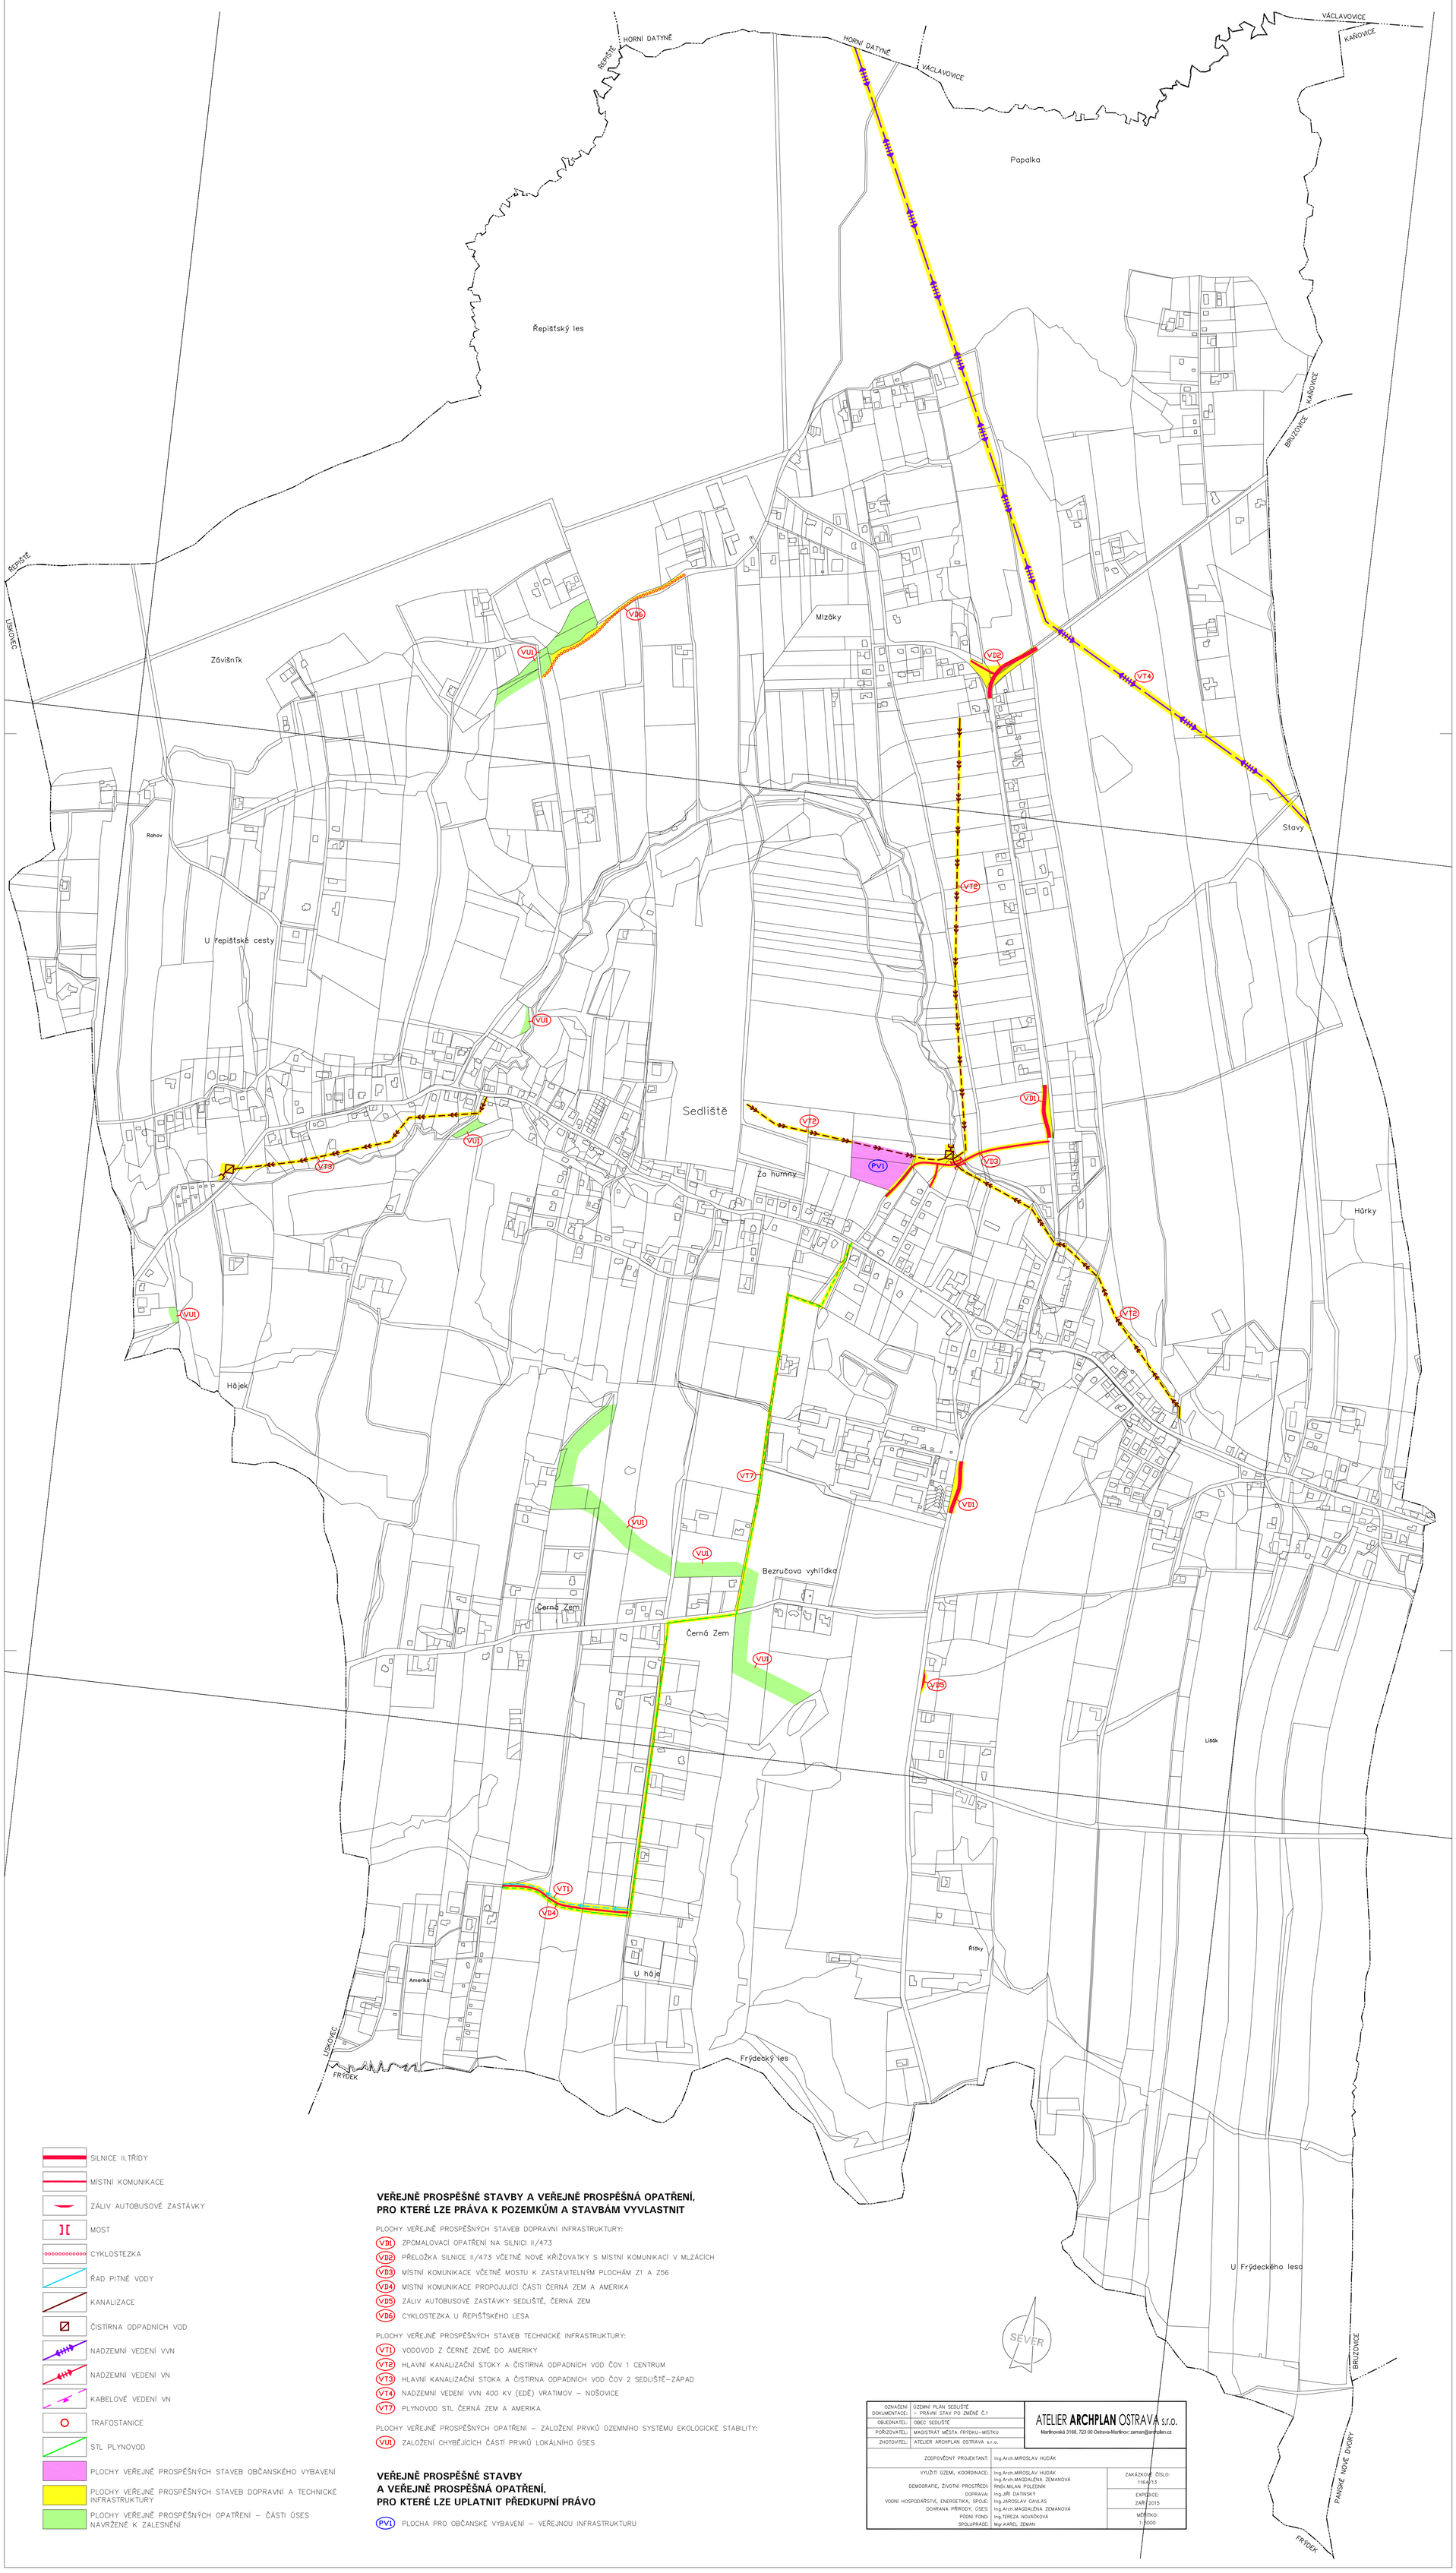

SILNICE II.TŘÍDY
MÍSTNÍ KOMUNIKACE
ZÁLIV AUTOBUSOVÉ ZASTÁVKY
MOST
CYKLOSTEZKA
ŘAD PITNÉ VODY
KANALIZACE
ČISTÍRNA ODPADNÍCH VOD
NADZEMNÍ VEDENÍ VVN
NADZEMNÍ VEDENÍ VN
KABELOVÉ VEDENÍ VN
TRAFOSTANICE
STL PLYNOVOD
PLOCHY VEŘEJNĚ PROSPĚŠNÝCH STAVEB OBČANSKÉHO VYBAVENÍ
PLOCHY VEŘEJNĚ PROSPĚŠNÝCH STAVEB DOPRAVNÍ A TECHNICKÉ INFRASTRUKTURY
PLOCHY VEŘEJNĚ PROSPĚŠNÝCH OPATŘENÍ – ČÁSTI ÚSES NAVRŽENÉ K ZALESNĚNÍ

VEŘEJNĚ PROSPĚŠNÉ STAVBY A VEŘEJNĚ PROSPĚŠNÁ OPATŘENÍ, PRO KTERÉ LZE PRÁVA K POZEMKŮM A STAVBÁM VYVLASTNIT

PLOCHY VEŘEJNĚ PROSPĚŠNÝCH STAVEB DOPRAVNÍ INFRASTRUKTURY:

- VD1 ZPOMALOVACÍ OPATŘENÍ NA SILNICI II/473
- VD2 PŘELOŽKA SILNICE II/473 VČETNĚ NOVÉ KŘIŽOVATKY S MÍSTNÍ KOMUNIKACÍ V MLZÁCÍCH
- VD3 MÍSTNÍ KOMUNIKACE VČETNĚ MOSTU K ZASTAVITELNÝM PLOCHÁM Z1 A Z56
- VD4 MÍSTNÍ KOMUNIKACE PROPOJUJÍCÍ ČÁSTI ČERNÁ ZEM A AMERIKA
- VD5 ZÁLIV AUTOBUSOVÉ ZASTÁVKY SEDLIŠTĚ, ČERNÁ ZEM
- VD6 CYKLOSTEZKA U ŘEPIŠTSKÉHO LESA

PLOCHY VEŘEJNĚ PROSPĚŠNÝCH STAVEB TECHNICKÉ INFRASTRUKTURY:

- VT1 VODOVOD Z ČERNÉ ZEMĚ DO AMERIKY
- VT2 HLAVNÍ KANALIZAČNÍ STOKY A ČISTÍRNA ODPADNÍCH VOD ČOV 1 CENTRUM
- VT3 HLAVNÍ KANALIZAČNÍ STOKA A ČISTÍRNA ODPADNÍCH VOD ČOV 2 SEDLIŠTĚ–ZÁPAD
- VT4 NADZEMNÍ VEDENÍ VVN 400 KV (EDĚ) VRATIMOV – NOŠOVICE
- VT7 PLYNOVOD STL ČERNÁ ZEM A AMERIKA

PLOCHY VEŘEJNĚ PROSPĚŠNÝCH OPATŘENÍ – ZALOŽENÍ PRVKŮ ÚZEMNÍHO SYSTÉMU EKOLOGICKÉ STABILITY:

- VU1 ZALOŽENÍ CHYBĚJÍCÍCH ČÁSTÍ PRVKŮ LOKÁLNÍHO ÚSES

VEŘEJNĚ PROSPĚŠNÉ STAVBY A VEŘEJNĚ PROSPĚŠNÁ OPATŘENÍ, PRO KTERÉ LZE UPLATNIT PŘEDKUPNÍ PRÁVO

- PV1 PLOCHA PRO OBČANSKÉ VYBAVENÍ – VEŘEJNOU INFRASTRUKTURU

OZNAČENÍ DOKUMENTACE:	ÚZEMNÍ PLÁN SEDLIŠTĚ – PRÁVNÍ STAV PO ZMĚNĚ Č.1
OBJEDNATEL:	OBEC SEDLIŠTĚ
POŘIZOVATEL:	MAGISTRÁT MĚSTA FRÝDKU–MÍSTKU
ZHOTOVITEL:	ATELIER ARCHPLAN OSTRAVA s.r.o.

ATELIER **ARCHPLAN** OSTRAVA s.r.o.
Martinovská 3168, 723 00 Ostrava-Martinov; zeman@archplan.cz

ZODPOVĚDNÝ PROJEKTANT:	Ing.Arch.MIROSLAV HUDÁK
VYUŽITÍ ÚZEMÍ, KOORDINACE:	Ing.Arch.MIROSLAV HUDÁK
DEMOGRAFIE, ŽIVOTNÍ PROSTŘEDÍ:	Ing.Arch.MAGDALÉNA ZEMANOVÁ, RNDr.MILAN POLEDNÍK
DOPRAVA:	Ing.JIŘÍ DATINSKÝ
VODNÍ HOSPODÁŘSTVÍ, ENERGETIKA, SPOJE:	Ing.JAROSLAV SAVLAS
OCHRANA PŘÍRODY, ÚSES:	Ing.Arch.MAGDALÉNA ZEMANOVÁ
PÚDNÍ FOND:	Ing.TEREZA NOVÁČKOVÁ
SPOLUPRÁCE:	Mgr.KAREL ZEMAN
ZAKÁZKOVÉ ČÍSLO:	1164/13
EXPOZICE:	ZÁŘÍ 2015
MĚŘÍTKO:	1:5000