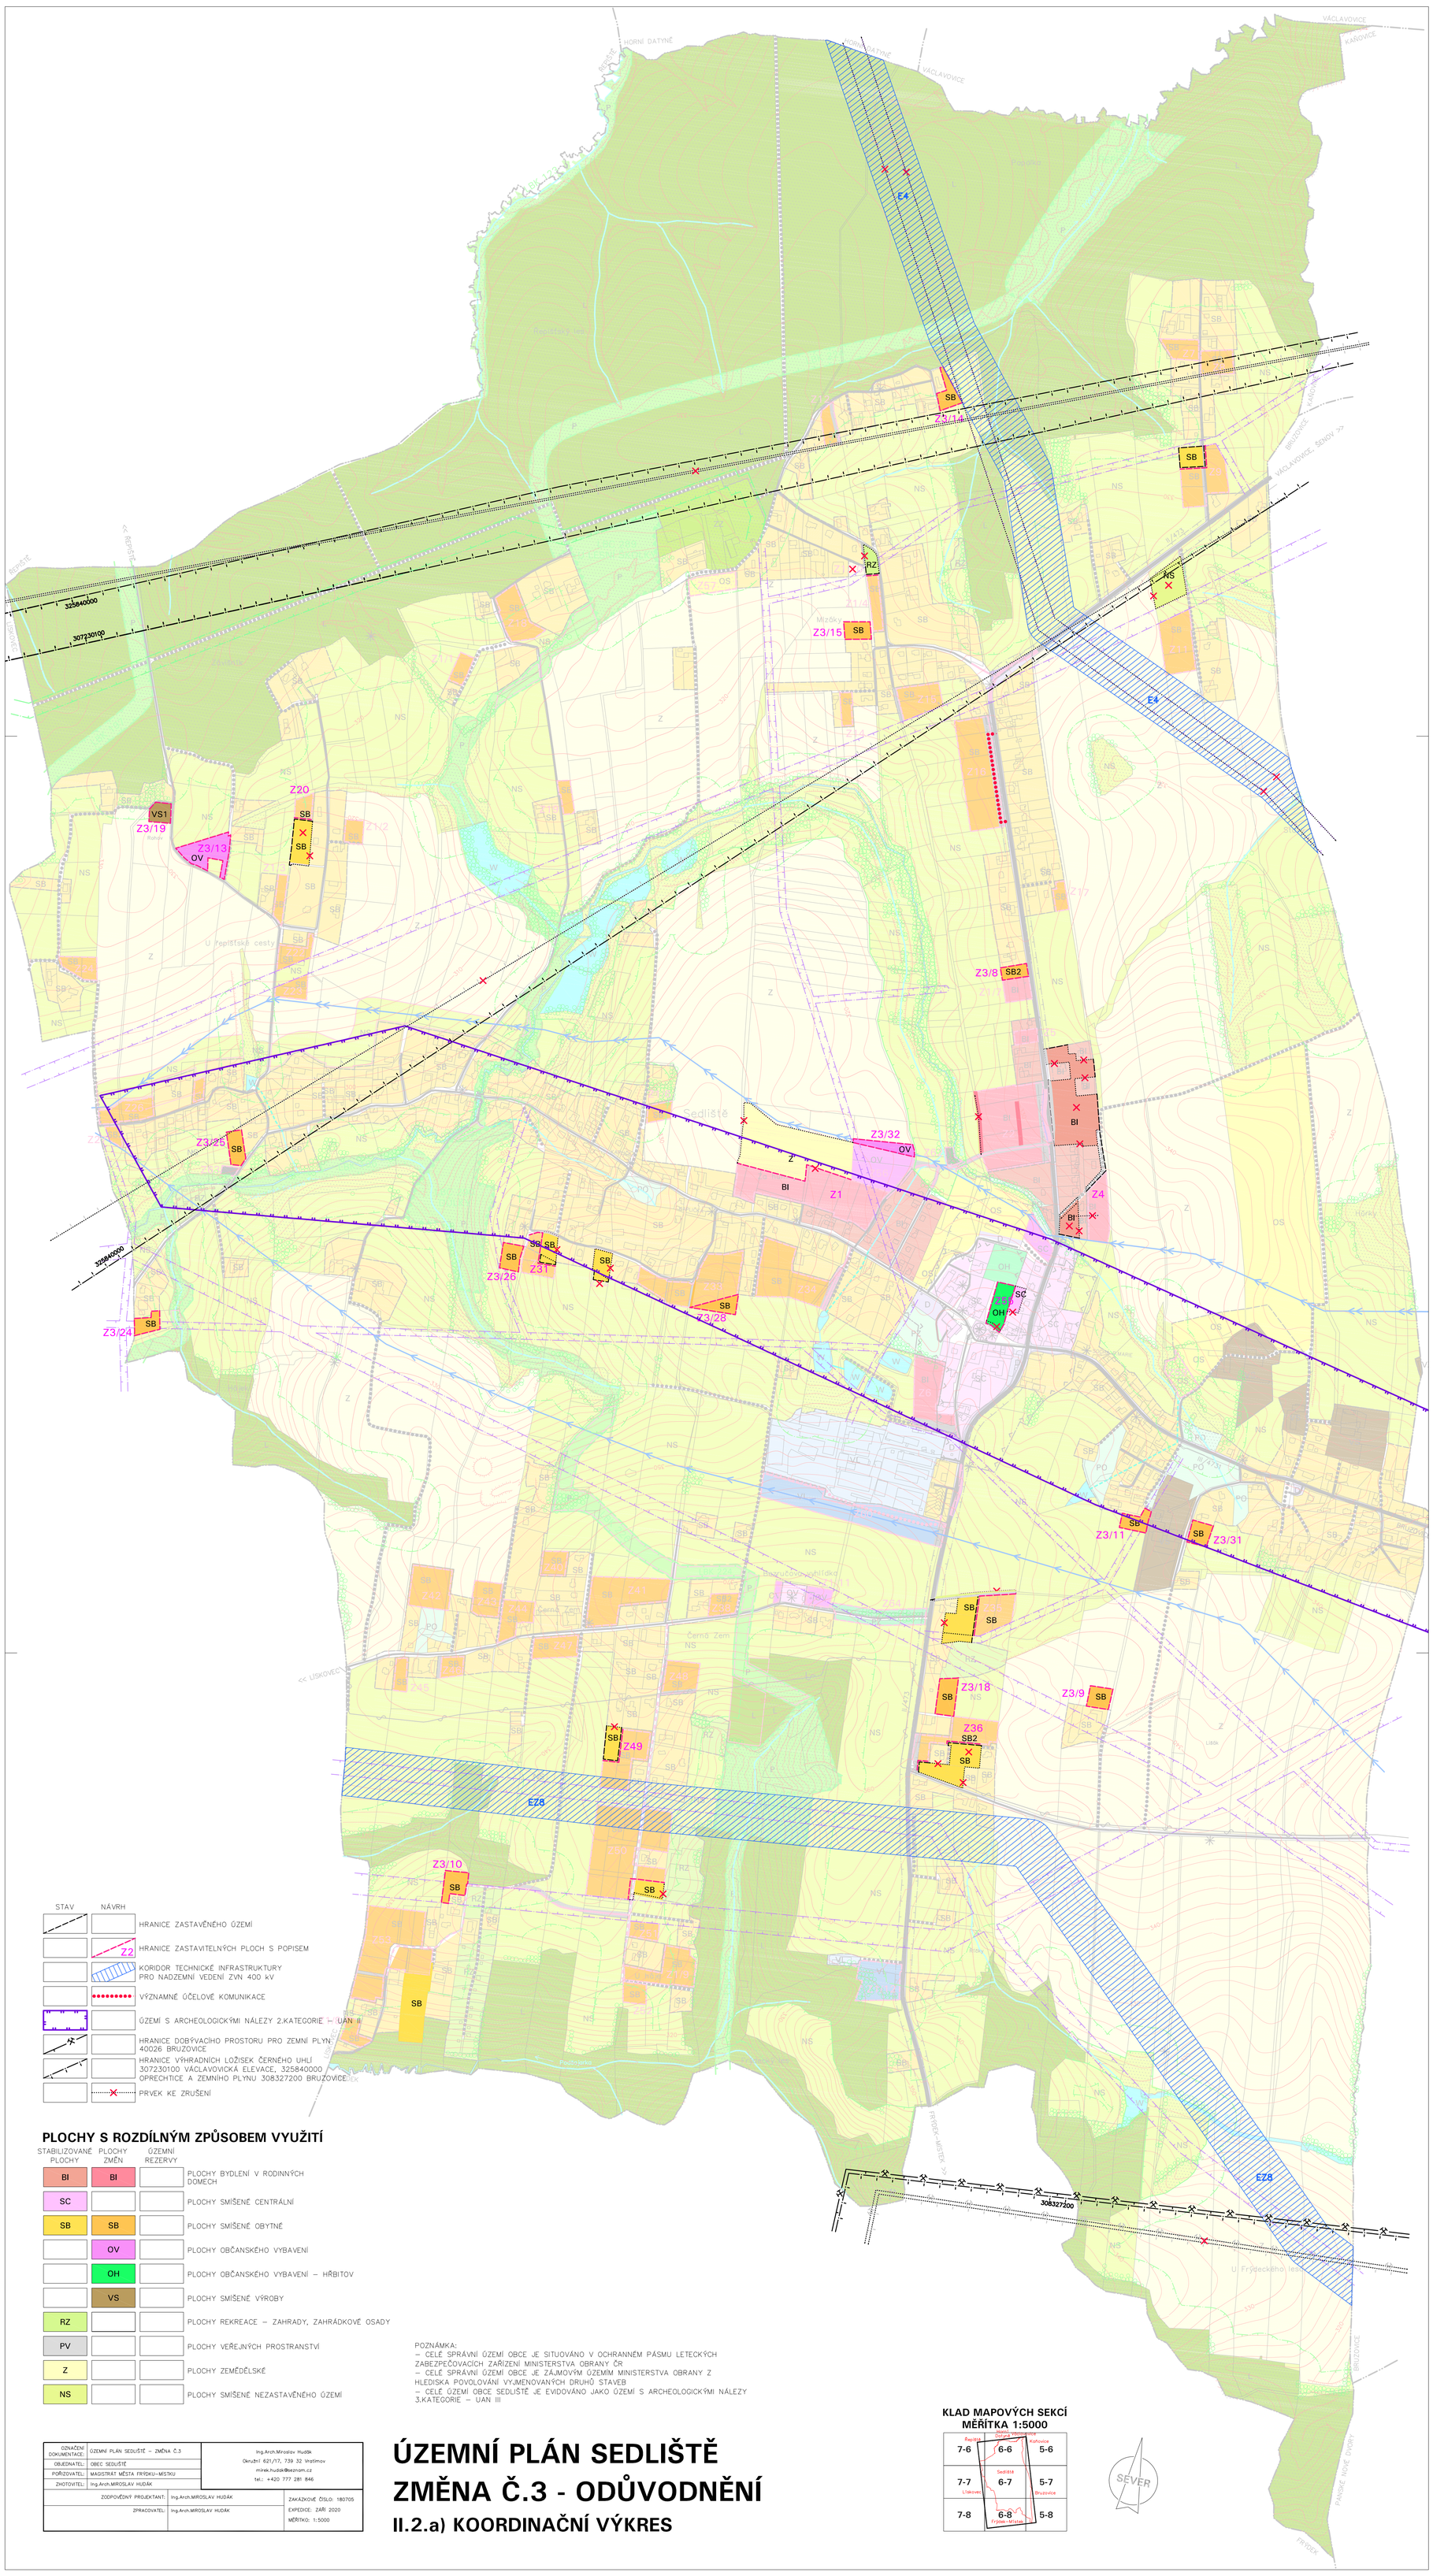

STAV	NÁVRH	
		HRANICE ZASTAVĚNÉHO ÚZEMÍ
	Z2	HRANICE ZASTAVITELNÝCH PLOCH S POPISEM
		KORIDOR TECHNICKÉ INFRASTRUKTURY PRO NADZEMNÍ VEDENÍ ZVN 400 kV
		VÝZNAMNÉ ÚČELOVÉ KOMUNIKACE
		ÚZEMÍ S ARCHEOLOGICKÝMI NÁLEZY 2.KATEGORIE – ÚAN II
		HRANICE DOBÝVACÍHO PROSTORU PRO ZEMNÍ PLYN 40026 BRUZOVICE
		HRANICE VÝHRADNÍCH LOŽISEK ČERNÉHO UHLÍ 307230100 VÁCLAVOVICKÁ ELEVACE, 325840000 OPRECHTICE A ZEMNÍHO PLYNU 308327200 BRUZOVICE
		PRVEK KE ZRUŠENÍ

PLOCHY S ROZDÍLNÝM ZPŮSOBEM VYUŽITÍ

STABILIZOVANÉ PLOCHY	PLOCHY ZMĚN	ÚZEMNÍ REZERVY	
BI	BI		PLOCHY BYDLENÍ V RODINNÝCH DOMECH
SC			PLOCHY SMÍŠENÉ CENTRÁLNÍ
SB	SB		PLOCHY SMÍŠENÉ OBYTNÉ
	OV		PLOCHY OBČANSKÉHO VYBAVENÍ
	OH		PLOCHY OBČANSKÉHO VYBAVENÍ – HŘBITOV
	VS		PLOCHY SMÍŠENÉ VÝROBY
RZ			PLOCHY REKREACE – ZAHRADY, ZAHRÁDKOVÉ OSADY
PV			PLOCHY VEŘEJNÝCH PROSTRANSTVÍ
Z			PLOCHY ZEMĚDĚLSKÉ
NS			PLOCHY SMÍŠENÉ NEZASTAVĚNÉHO ÚZEMÍ

POZNÁMKA:
– CELÉ SPRÁVNÍ ÚZEMÍ OBCE JE SITUOVÁNO V OCHRANNÉM PÁSMU LETECKÝCH ZABEZPEČOVACÍCH ZAŘÍZENÍ MINISTERSTVA OBRANY ČR
– CELÉ SPRÁVNÍ ÚZEMÍ OBCE JE ZÁJMOVÝM ÚZEMÍM MINISTERSTVA OBRANY Z HLEDISKA POVOLOVÁNÍ VYJMENOVANÝCH DRUHŮ STAVEB
– CELÉ ÚZEMÍ OBCE SEDLIŠTĚ JE EVIDOVÁNO JAKO ÚZEMÍ S ARCHEOLOGICKÝMI NÁLEZY 3.KATEGORIE – ÚAN III

OZNAČENÍ DOKUMENTACE:	ÚZEMNÍ PLÁN SEDLIŠTĚ – ZMĚNA Č.3	Ing.Arch.Miroslav Hudák Okružní 621/17, 739 32 Vratimov mirek.hudak@seznam.cz tel.: +420 777 281 846
OBJEDNATEL:	OBEC SEDLIŠTĚ	
POŘIZOVATEL:	MAGISTRÁT MĚSTA FRÝDKU–MÍSTKU	
ZHOTOVITEL:	Ing.Arch.MIROSLAV HUDÁK	
ZODPOVĚDNÝ PROJEKTANT:	Ing.Arch.MIROSLAV HUDÁK	ZAKÁZKOVÉ ČÍSLO: 180705
ZPRACOVATEL:	Ing.Arch.MIROSLAV HUDÁK	EXPEDICE: ZÁŘÍ 2020 MĚŘÍTKO: 1:5000

ÚZEMNÍ PLÁN SEDLIŠTĚ
ZMĚNA Č.3 - ODŮVODNĚNÍ
II.2.a) KOORDINAČNÍ VÝKRES

KLAD MAPOVÝCH SEKCÍ
MĚŘÍTKA 1:5000

7-6	6-6	5-6
7-7	6-7	5-7
7-8	6-8	5-8

SEVER