STARÁ VES NAD ONDŘEJNICÍ

ÚZEMNÍ PLÁN

I.2.c) HLAVNÍ VÝKRES - KONCEPCE DOPRAVNÍ INFRASTRUKTURY

STAV	NÁVRH	
ÚSK		SILNICE I.TŘÍDY
		ZASTAVITELNÁ PLOCHA DOPRAVNÍ INFRASTRUKTURY PRO PŘELOŽKU SILNICE I/56
II/ABS II		SILNICE II.TŘÍDY
		SILNICE III.TŘÍDY K REKONSTRUKCI
		VÝZNAMNÉ MÍSTNÍ KOMUNIKACE
		VÝZNAMNÉ MÍSTNÍ KOMUNIKACE K REKONSTRUKCI
		OSTATNÍ MÍSTNÍ KOMUNIKACE
		VÝZNAMNÉ ODĚLOVÉ KOMUNIKACE
P PHM	P	PLOCHY VEŘEJNÝCH PARKOVIŠŤ NAD 5 MÍST –P PLOCHA ČERPACÍ STANICE POHONNÝCH HMOT –PHM
		AUTOBUSOVÉ ZASTÁVKY
		MOSTY
		LÁVKY
IS3A	IS	CYKLOTRASY (ZNAČENÉ S ČÍSLEM)
		CYKLOSTEZKY, STEZKY PRO PĚŠÍ A CYKLISTY
		VÝZNAMNÉ CHODNÍKY, SAMOSTATNÉ PĚŠÍ TRASY
		ÚZEMNÍ REZERVA PRO ZABEZPEČENÍ ZÁJMŮ STÁTU, VYPLÝVAJÍCÍ Z MEZINÁRODNÍCH ZÁVAZKŮ
		OSEKY KOMUNIKACÍ A PRVKY KE ZRUŠENÍ

STAV	NÁVRH	
		KATASTRÁLNÍ HRANICE
		ZASTAVITELNÉ PLOCHY PRO BYDLENÍ
		ZASTAVITELNÉ A PŘESTAVBOVÉ PLOCHY PRO VÝROBU A TECHNICKOU INFRASTRUKTURU
		VODNÍ TOKY A PLOCHY
		ZATRUBNĚNÝ POTOK

INTEGROVANÝ SPRÁVNÍ PROGRAM

EVROPSKÁ UNIE
EVROPSKÝ FOND PRO REGIONÁLNÍ ROZVOJ
ŠANCE PRO MÁŠ ROZVOJ

PROJEKT SPRACOVÁNO ČEDAMIC PLANU Z OBCÍ STARÁ VES NAD ONDŘEJNICÍ BYL SPOLUFINANCOVÁN Z PROSTŘEDKŮ EVROPSKÉ UNIE, EVROPSKÉHO FONDU PRO REGIONÁLNÍ ROZVOJ

ZAKÁZKA:	ÚZEMNÍ PLÁN STARÁ VES NAD ONDŘEJNICÍ
OBJEDNATEL:	OBEC STARÁ VES NAD ONDŘEJNICÍ
PORIZOVATEL:	MAGISTRÁT MĚSTA OSTRAVY
ZHOTOVITEL:	ATELIER ARCHIPLAN OSTRAVA s.r.o.

ATELIER **ARCHIPLAN** OSTRAVA s.r.o.
Nádražní 23, 702 00 Ostrava-Moravská Ostrava, ateliera@ap.cz

ZODPOVĚDNÝ PROJEKTANT: Ing.Arch.MIROSLAV HUDIK

VEDOUCÍ ÚTVARU VYPRACOVÁNÍ ÚZEMNÍHO ZNĚNÍ:	Ing.Arch.MIROSLAV HUDIK
	PROJEKCE POZEMNÍ STAVBY: Ing.Arch.MIROSLAV HUDIK
VEDÚCÍ VYPRACOVÁNÍ ZADÁNÍ:	Ing.Arch.MIROSLAV HUDIK
	PROJEKCE POZEMNÍ STAVBY: Ing.Arch.MIROSLAV HUDIK
SCHVÁLIL:	Ing.Arch.MIROSLAV HUDIK
DOPRAVNÍ ASPEKT:	Ing.MILOŠ SOUKUP
ZPRACOVÁNO:	Ing.KAMIL ZAHÁL

DATUM:	12/2008
PARÉ ČÍSLO:	1/2008

KLAD MAPOVÝCH SEKCÍ
MĚŘÍTKO 1:5000 - BÍLOVEC

2-5	1-5	0-5
3-6	1-6	0-6
2-7	1-7	0-7
2-8	1-8	0-8

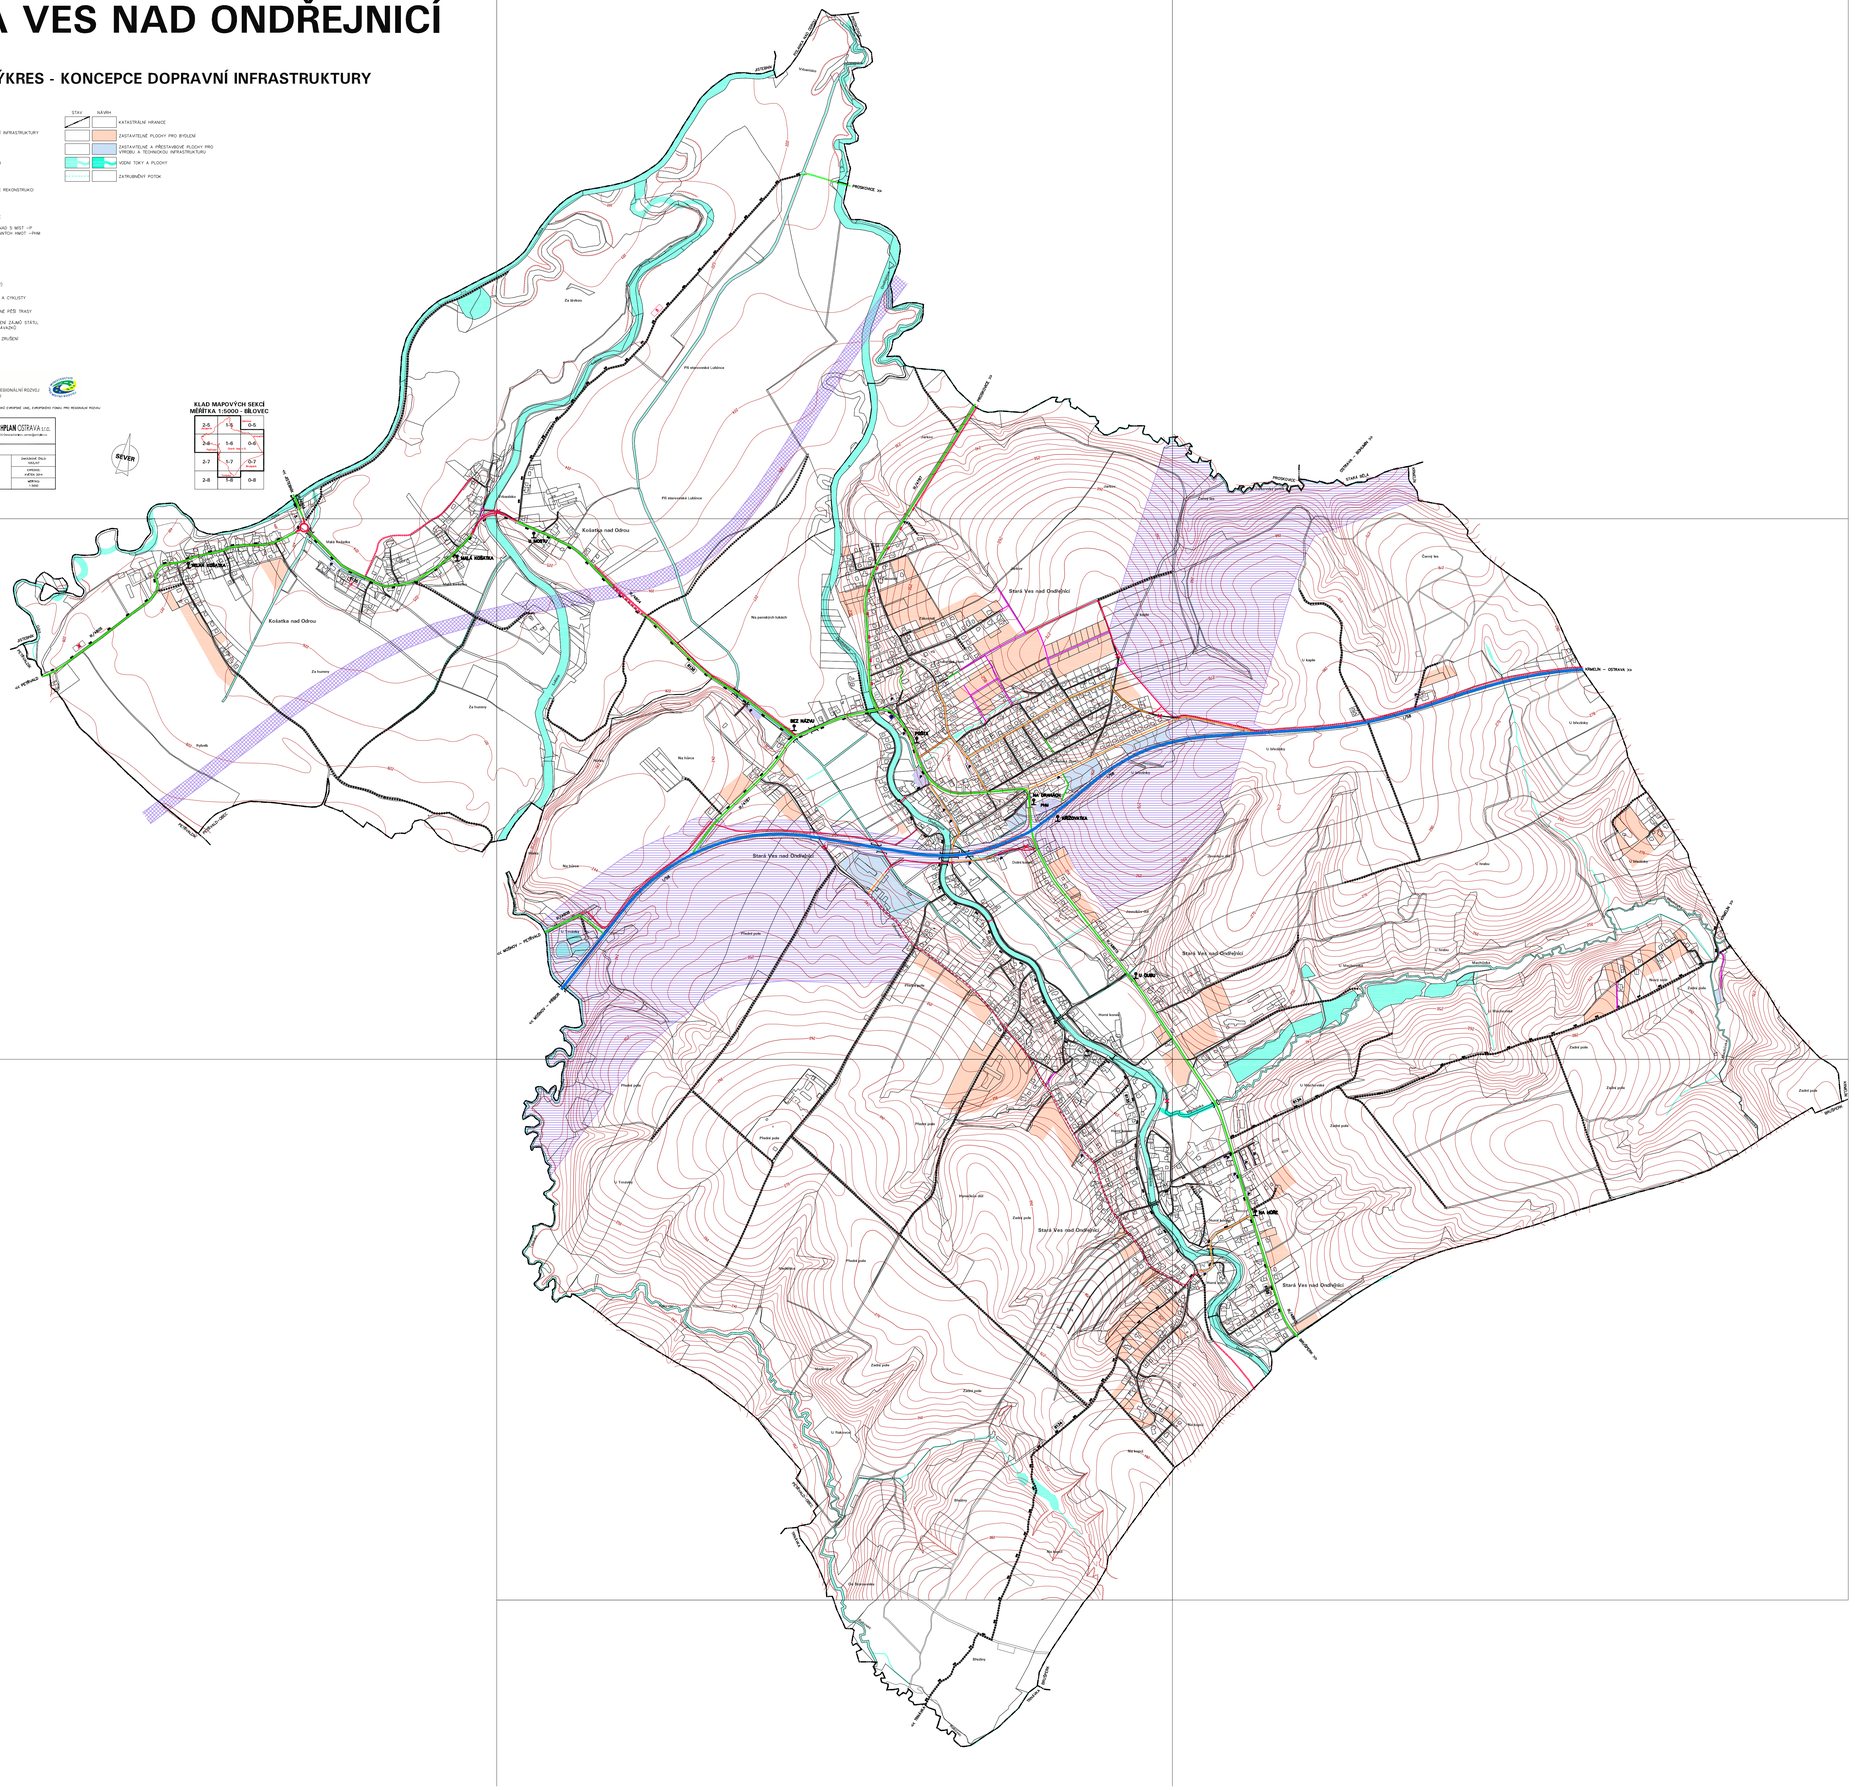
SEVER
Kozlovice
Kozlovice – Bílovec
Kozlovice – Ostravice
Kozlovice – Ostravice
Kozlovice – Ostravice