STARÁ VES NAD ONDŘEJNICÍ

ÚZEMNÍ PLÁN

I.2.e) HLAVNÍ VÝKRES - KONCEPCE ENERGETIKY A SPOJŮ

STAV	NÁVRH	
		NADZEMNÍ VEDENÍ VN 22kV
		KABELOVÉ VEDENÍ VN 22kV
DTS	TS	DISTRIBUČNÍ TRAFOSTANICE
		VTL PLYNOVOD
RS		REGULAČNÍ STANICE PLYNU
		STL PLYNOVOD
		PODZEMNÍ DÁLKOVÝ KABEL
		RADIORELÉOVÁ TRASA PÁTEŘNÍ
		RADIORELÉOVÁ TRASA MÉNĚ VÝZNAMNÁ
		ÚSEKY VEDENÍ A PRVKY KE ZRUŠENÍ

STAV	NÁVRH	
		KATASTRÁLNÍ HRANICE
		ZASTAVITELNÉ PLOCHY PRO BYDLENÍ
		ZASTAVITELNÉ A PŘESTAVBOVÉ PLOCHY PRO VÝROBU A TECHNICKOU INFRASTRUKTURU
		VODNÍ TOKY A PLOCHY
		ZATRUBNĚNÝ POTOK
		VODNÍ TOK KE ZRUŠENÍ

INTEGROVANÝ OPERAČNÍ PROGRAM

EVROPSKÁ UNIE
EVROPSKÝ FOND PRO REGIONÁLNÍ ROZVOJ
ŠANCE PRO VÁŠ ROZVOJ

PROJEKT ZPRACOVÁNÍ ÚZEMNÍHO PLÁNU V OBCI STARÁ VES NAD ONDŘEJNICÍ BYL SPOLUFINANCOVÁN Z PROSTŘEDKŮ EVROPSKÉ UNIE, EVROPSKÉHO FONDU PRO REGIONÁLNÍ ROZVOJ

OZNAČENÍ DOKUMENTACE:	ÚZEMNÍ PLÁN STARÁ VES NAD ONDŘEJNICÍ	ATELIER ARCHPLAN OSTRAVA s.r.o.
OBJEDNATEL:	OBEC STARÁ VES NAD ONDŘEJNICÍ	
POŘIZOVATEL:	MAGISTRÁT MĚSTA OSTRAVY	
ZHOTOVITEL:	ATELIER ARCHPLAN OSTRAVA s.r.o.	
ZODPOVĚDNÝ PROJEKTANT:	Ing.Arch.MIROSLAV HUDÁK	
VYUŽITÍ ÚZEMÍ, KOORDINACE:	Ing.Arch.MIROSLAV HUDÁK	ZAKÁZKOVÉ ČÍSLO: 1053/07
DEMOGRAFIE, ŽIVOTNÍ PROSTŘEDÍ:	RNDr.MILAN POLEDNÍK	
DOPRAVA:	Ing.JIŘÍ DATINSKÝ	EXPEDICE: KVĚTEN 2014
VODNÍ HOSPODÁŘSTVÍ, ENERGETIKA, SPOJE:	Ing.JAROSLAV CAVLAS	
OCHRANA PŘÍRODY, ÚSES:	Ing.PETR ŠIŘINA	MĚŘÍTKO: 1:5000
PŮDNÍ FOND:	Ing.TEREZA NOVÁČKOVÁ	
SPOLUPRÁCE:	Mgr.KAREL ZEMAN	

SEVER

KLAD MAPOVÝCH SEKCÍ
MĚŘÍTKA 1:5000 - BÍLOVEC
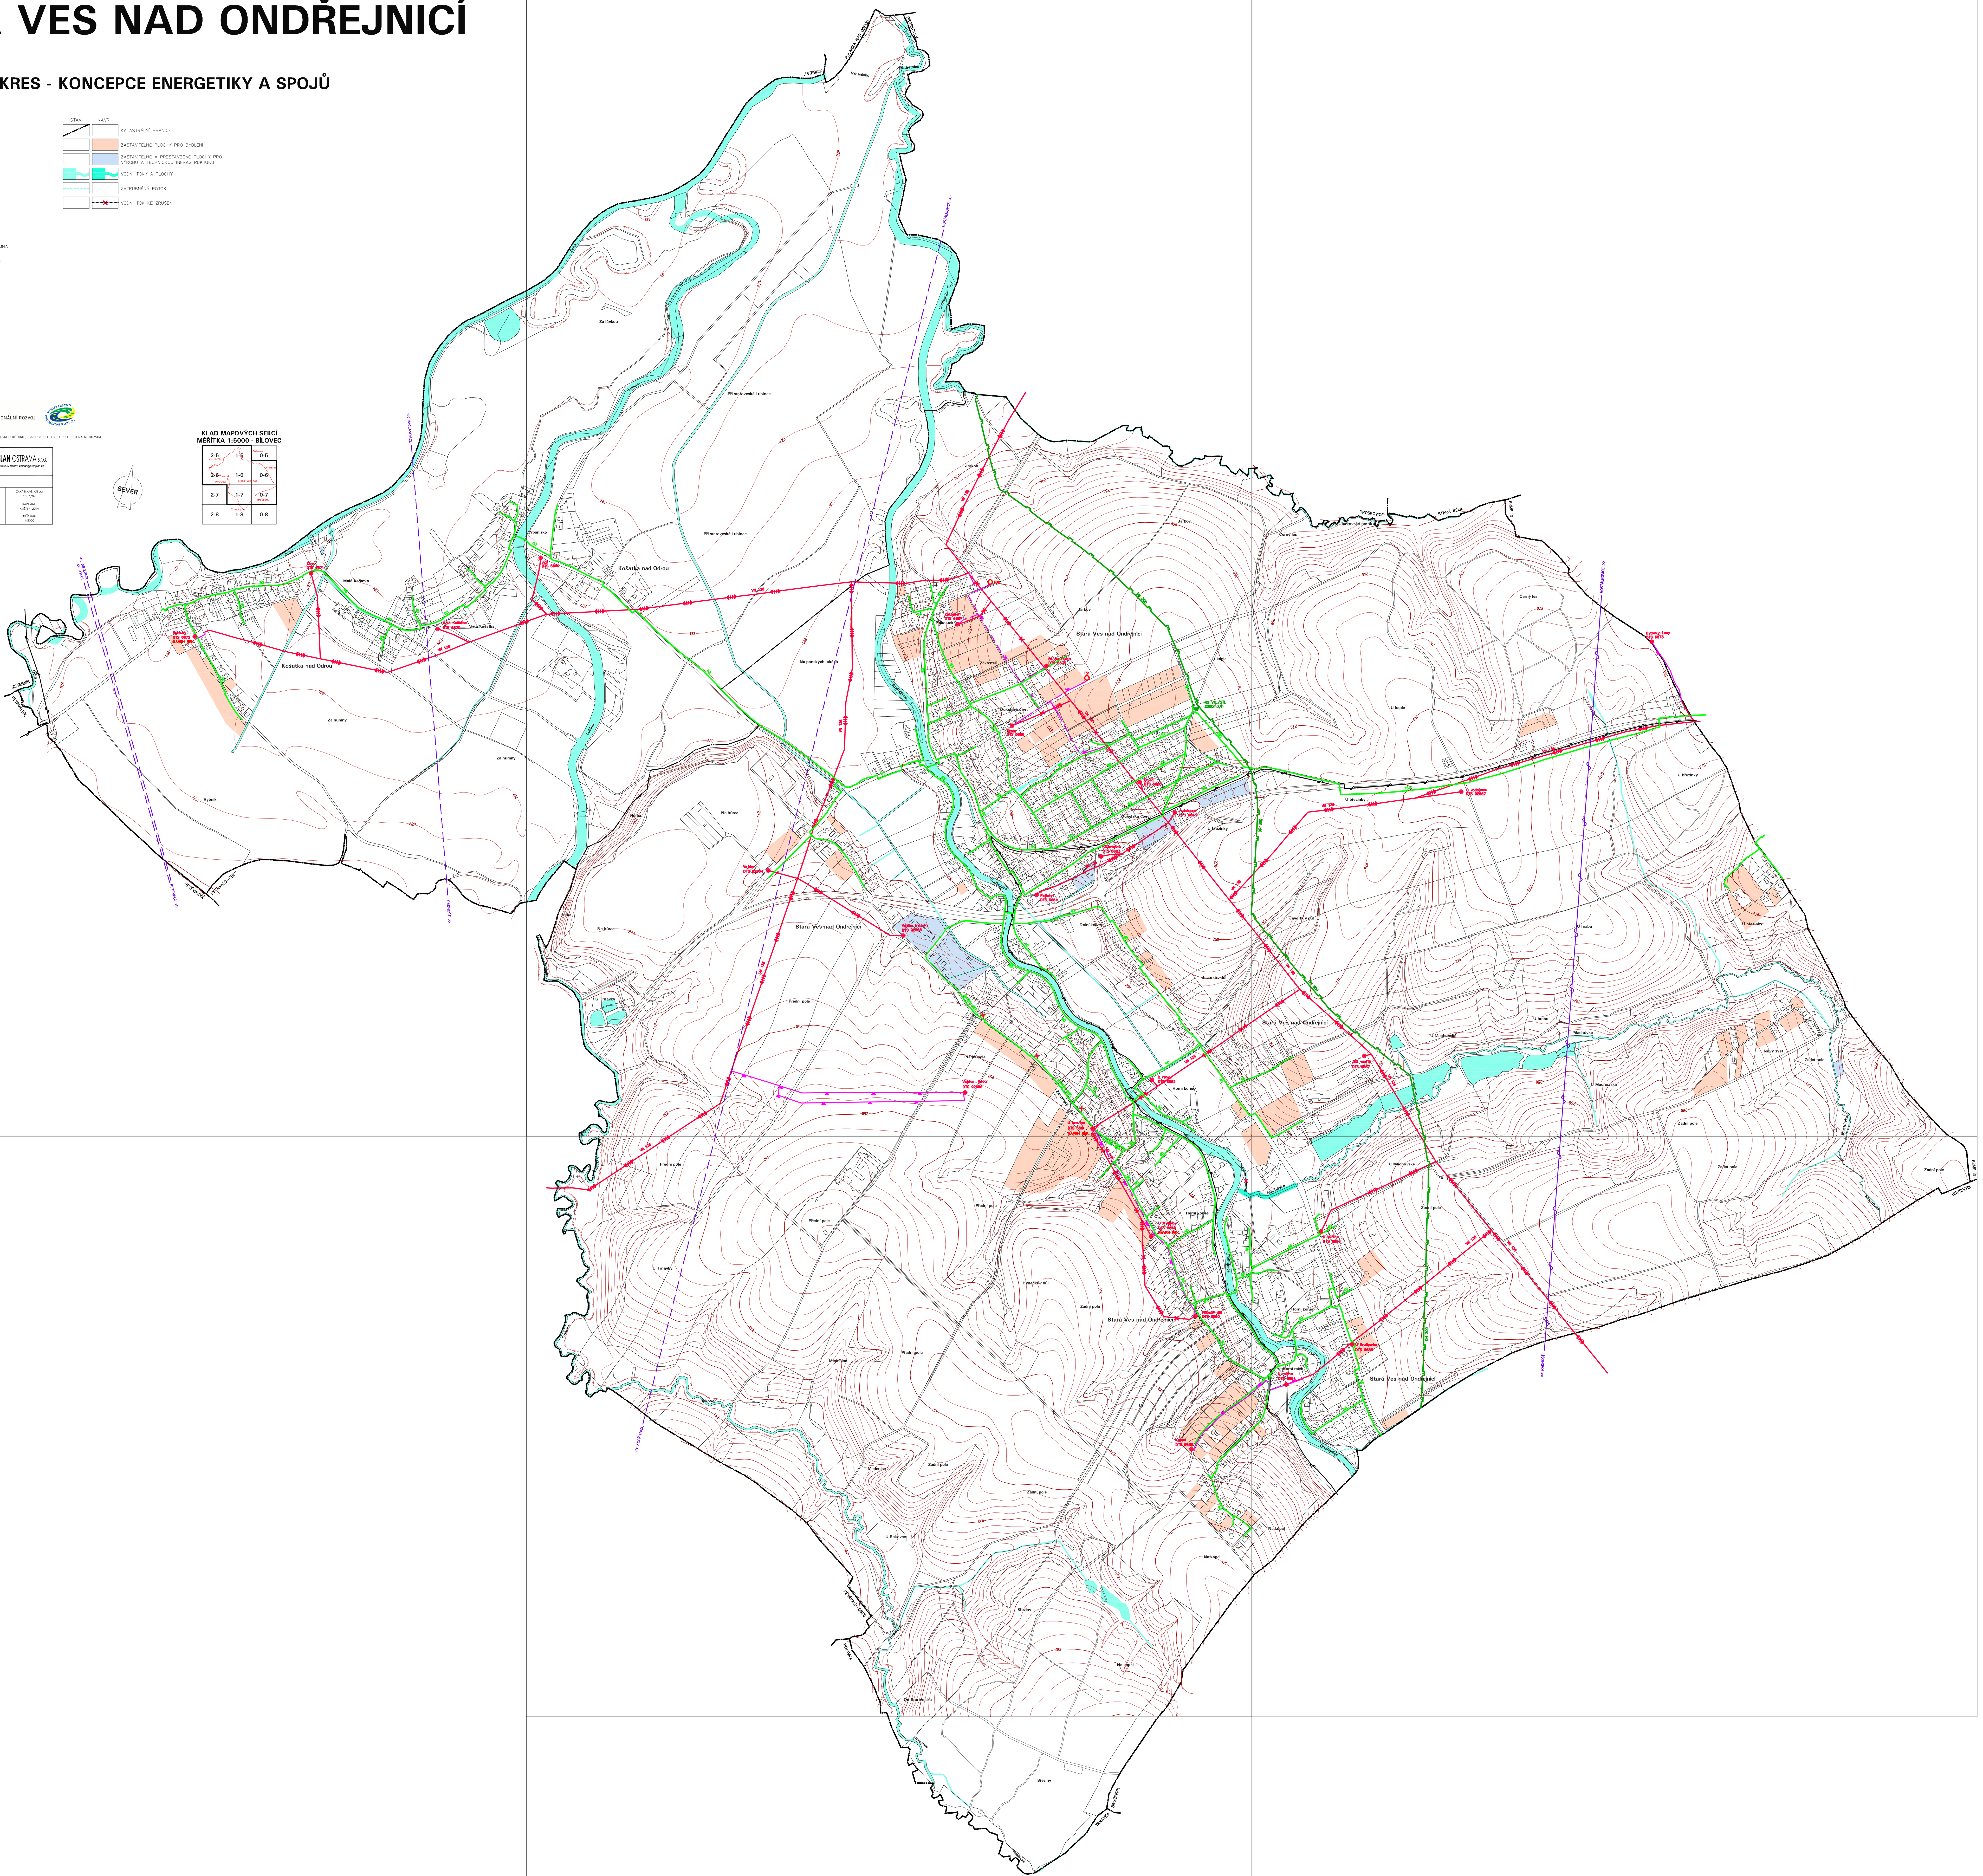
2-5	1-5	0-5
2-6	1-6	0-6
2-7	1-7	0-7
2-8	1-8	0-8