STARÁ VES NAD ONDŘEJNICÍ

ÚZEMNÍ PLÁN - ÚPLNÉ ZNĚNÍ PO ZMĚNĚ Č. 1

I.2.d) HLAVNÍ VÝKRES - KONCEPCE VODNÍHO HOSPODÁŘSTVÍ

Územní plán Stará Ves nad Ondřejnicí - úplné znění po Změně č. 1			
Dokumentace	Vydáno dne	č. usnesení	Nabytí účinnosti
Územní plán Stará Ves nad Ondřejnicí	11.09.2014	5/2/2014	28.09.2014
Změna č. 1	28.06.2021	9/14/2021	**31.08.2021**
Vydalo:	Zastupitelstvo obce Stará Ves nad Ondřejnicí		
Pořizovatel:	Magistrát města Ostravy, Odbor územního plánování a stavebního řádu 1. Prokopova náměstí 8, 729 30 Ostrava		
Oprávněná úřední osoba: Ing. Teresa Nováčková referent odboru a samosprávy na základě pověření - pořizovatel (PP)	Podpis a razítko:		

STAV	NÁVRH	
		HLAVNÍ VODOVODNÍ ŘADY PITNÉ VODY
		ŘADY PITNÉ VODY – DOLNÍ TLAKOVÉ PÁSMO
		ŘADY PITNÉ VODY – HORNÍ TLAKOVÉ PÁSMO
VDJ		ZEMNÍ VODOJEM
ATS		AUTOMATICKÁ TLAKOVÁ STANICE
		HRANICE TLAKOVÉHO PÁSMA
VO		HYDROGEOLOGICKÝ VRT
		JEDNOTNÁ KANALIZACE
		SPLAŠKOVÁ KANALIZACE
		VYLEHČOVÁ KANALIZACE
ČOV	ČOV	ČISTÍRNA ODPADNÍCH VOD
ČS	ČS	ČERPACÍ STANICE ODPADNÍCH VOD
		VÝUSTNÍ OBJEKT KANALIZACE
		PROTIPOVODŇOVÉ OPATŘENÍ – REVITALIZACE TOKU

STAV	NÁVRH	
		HRANICE OBCE
		KATASTRÁLNÍ HRANICE
		ZASTAVITELNÉ PLOCHY PRO BYDLENÍ
		ZASTAVITELNÉ A PŘESTAVBOVÉ PLOCHY PRO VÝROBU A TECHNICKOU INFRASTRUKTURU
		VODNÍ TOKY A PLOCHY
		ZATRUBNĚNÝ POTOK
		VODNÍ TOK KE ZRUŠENÍ

GENERÁLNÍ PROJEKTANT:	ÚZEMNÍ PLÁN STARÁ VES NAD ONDŘEJNICÍ ÚPLNÉ ZNĚNÍ PO ZMĚNĚ Č. 1	Ing.Arch.Miroslav Hudík Okružní 625/17, 736 32 Hlučín email:hudik@atelierhh.cz tel.: +420 777 281 846
OBJEDNATEL:	OBEC STARÁ VES NAD ONDŘEJNICÍ	
PORÍZOVATEL:	MAGISTRÁT MĚSTA OSTRAVY	
ZHOTOVITEL:	Ing.Arch.MIROSLAV HUDÍK	
ZODPOVĚDNÝ PROJEKTANT:	Ing.Arch.MIROSLAV HUDÍK	ZAKÁZKOVÉ ČÍSLO: 180906
SPRACOVATELÉ:	Ing.Arch.MIROSLAV HUDÍK RNDr.MILAN POLZIAK	DATUM: ZÁŘÍ 2021 MĚŘÍTKO: 1:5000

SEVER

KLAD MAPOVÝCH SEKCÍ
MĚŘÍTKA 1:5000 - BÍLOVEC

2-5	1-5	0-5
2-6	1-6	0-6
2-7	1-7	0-7
2-8	1-8	0-8

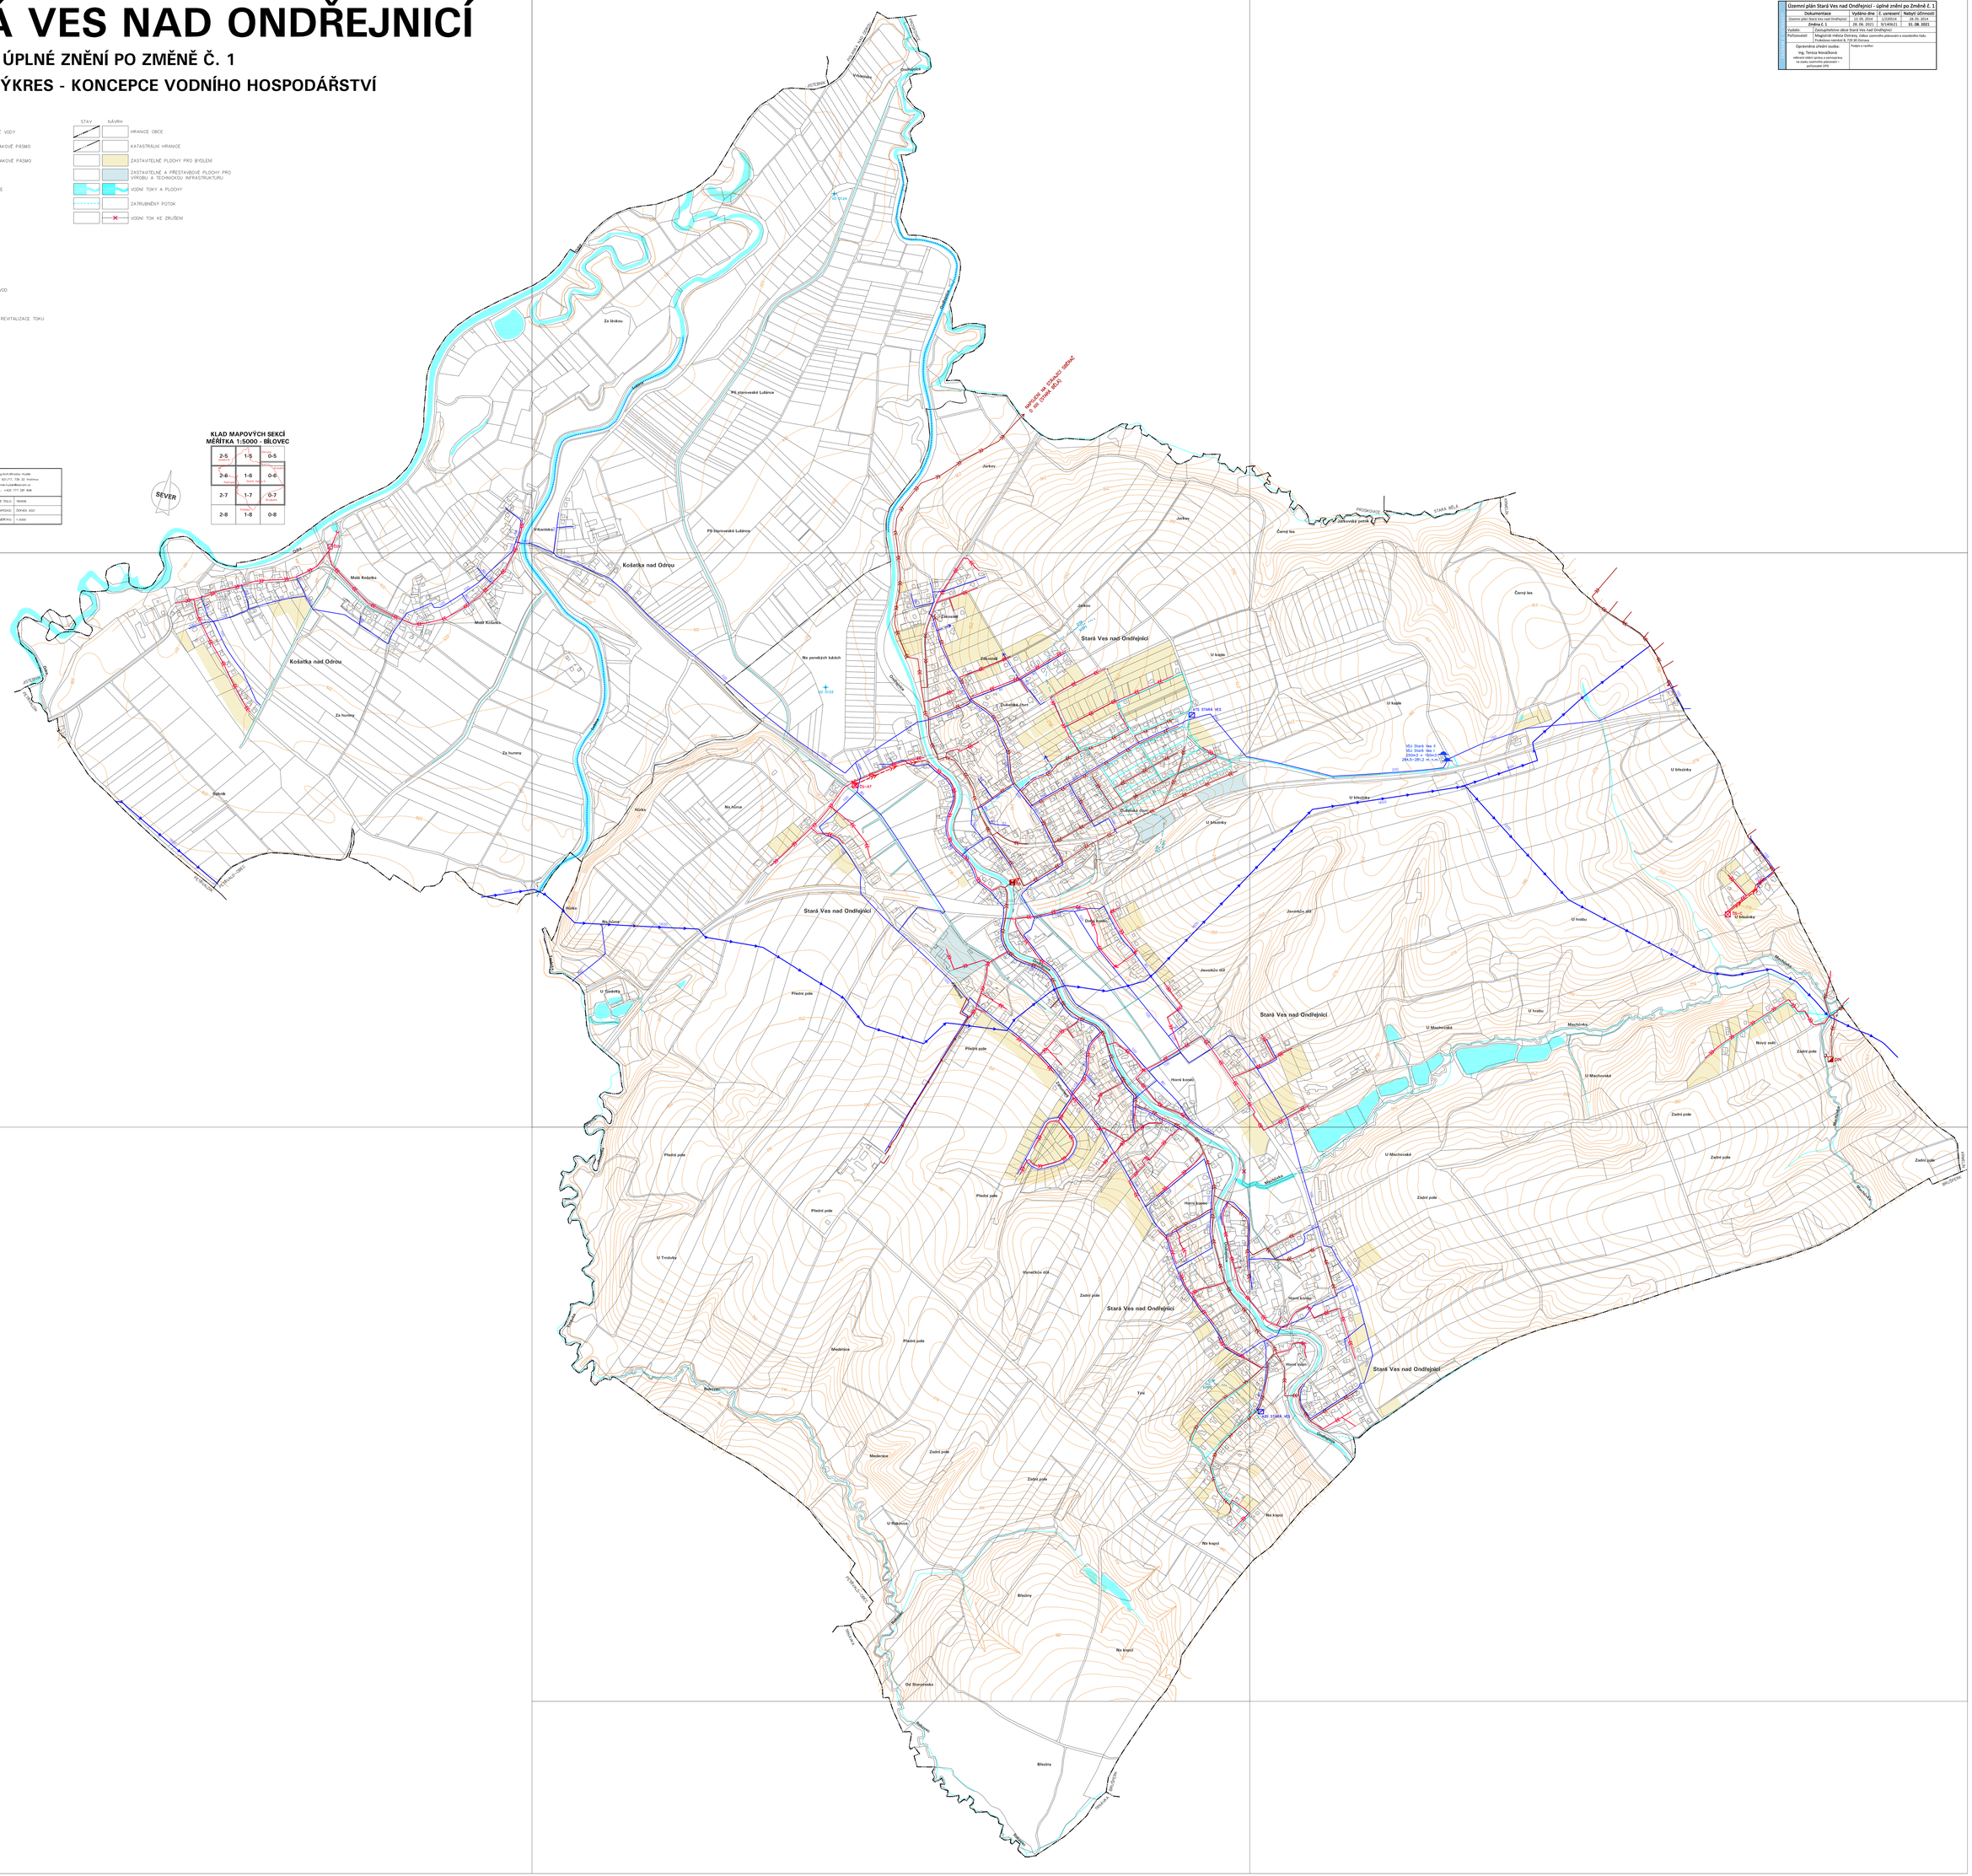
Košatka nad Odrou
Stará Ves nad Ondřejnicí
Malá Košatka
Za lávkou
Pfl.stanoviště Lubince
Pfl.stanoviště Lubince
Na panských kukách
Za humny
Na Horce
Horka
Na Kopci
U Sokolky
Přední pole
Zadní pole
Horní konec
Horní kopec
Horní vrbec
Jeverkův dol
U Mochovské
Mochovka
U Mochovské
U Mlýnského potoka
U Mlýnského potoka
U Mlýnského potoka
U Hrušky
U Mlýnky
Nový svět
Černý les
Jeverkův dol
Vymečkův dol
Madeníce
Madeníce
Tyto
Na kopci
Bílkovy
Od Starosvetska
Bílkovy
Na kraji
U Rybníčka
U Trnávky
Jeverkův dol
Dolní konec
Dolní konec
Zámecký park
Zámecký park
Zámecký park