ÚZEMNÍ PLÁN ŠENOV

ÚPLNÉ ZNĚNÍ PO ZMĚNĚ Č. 1

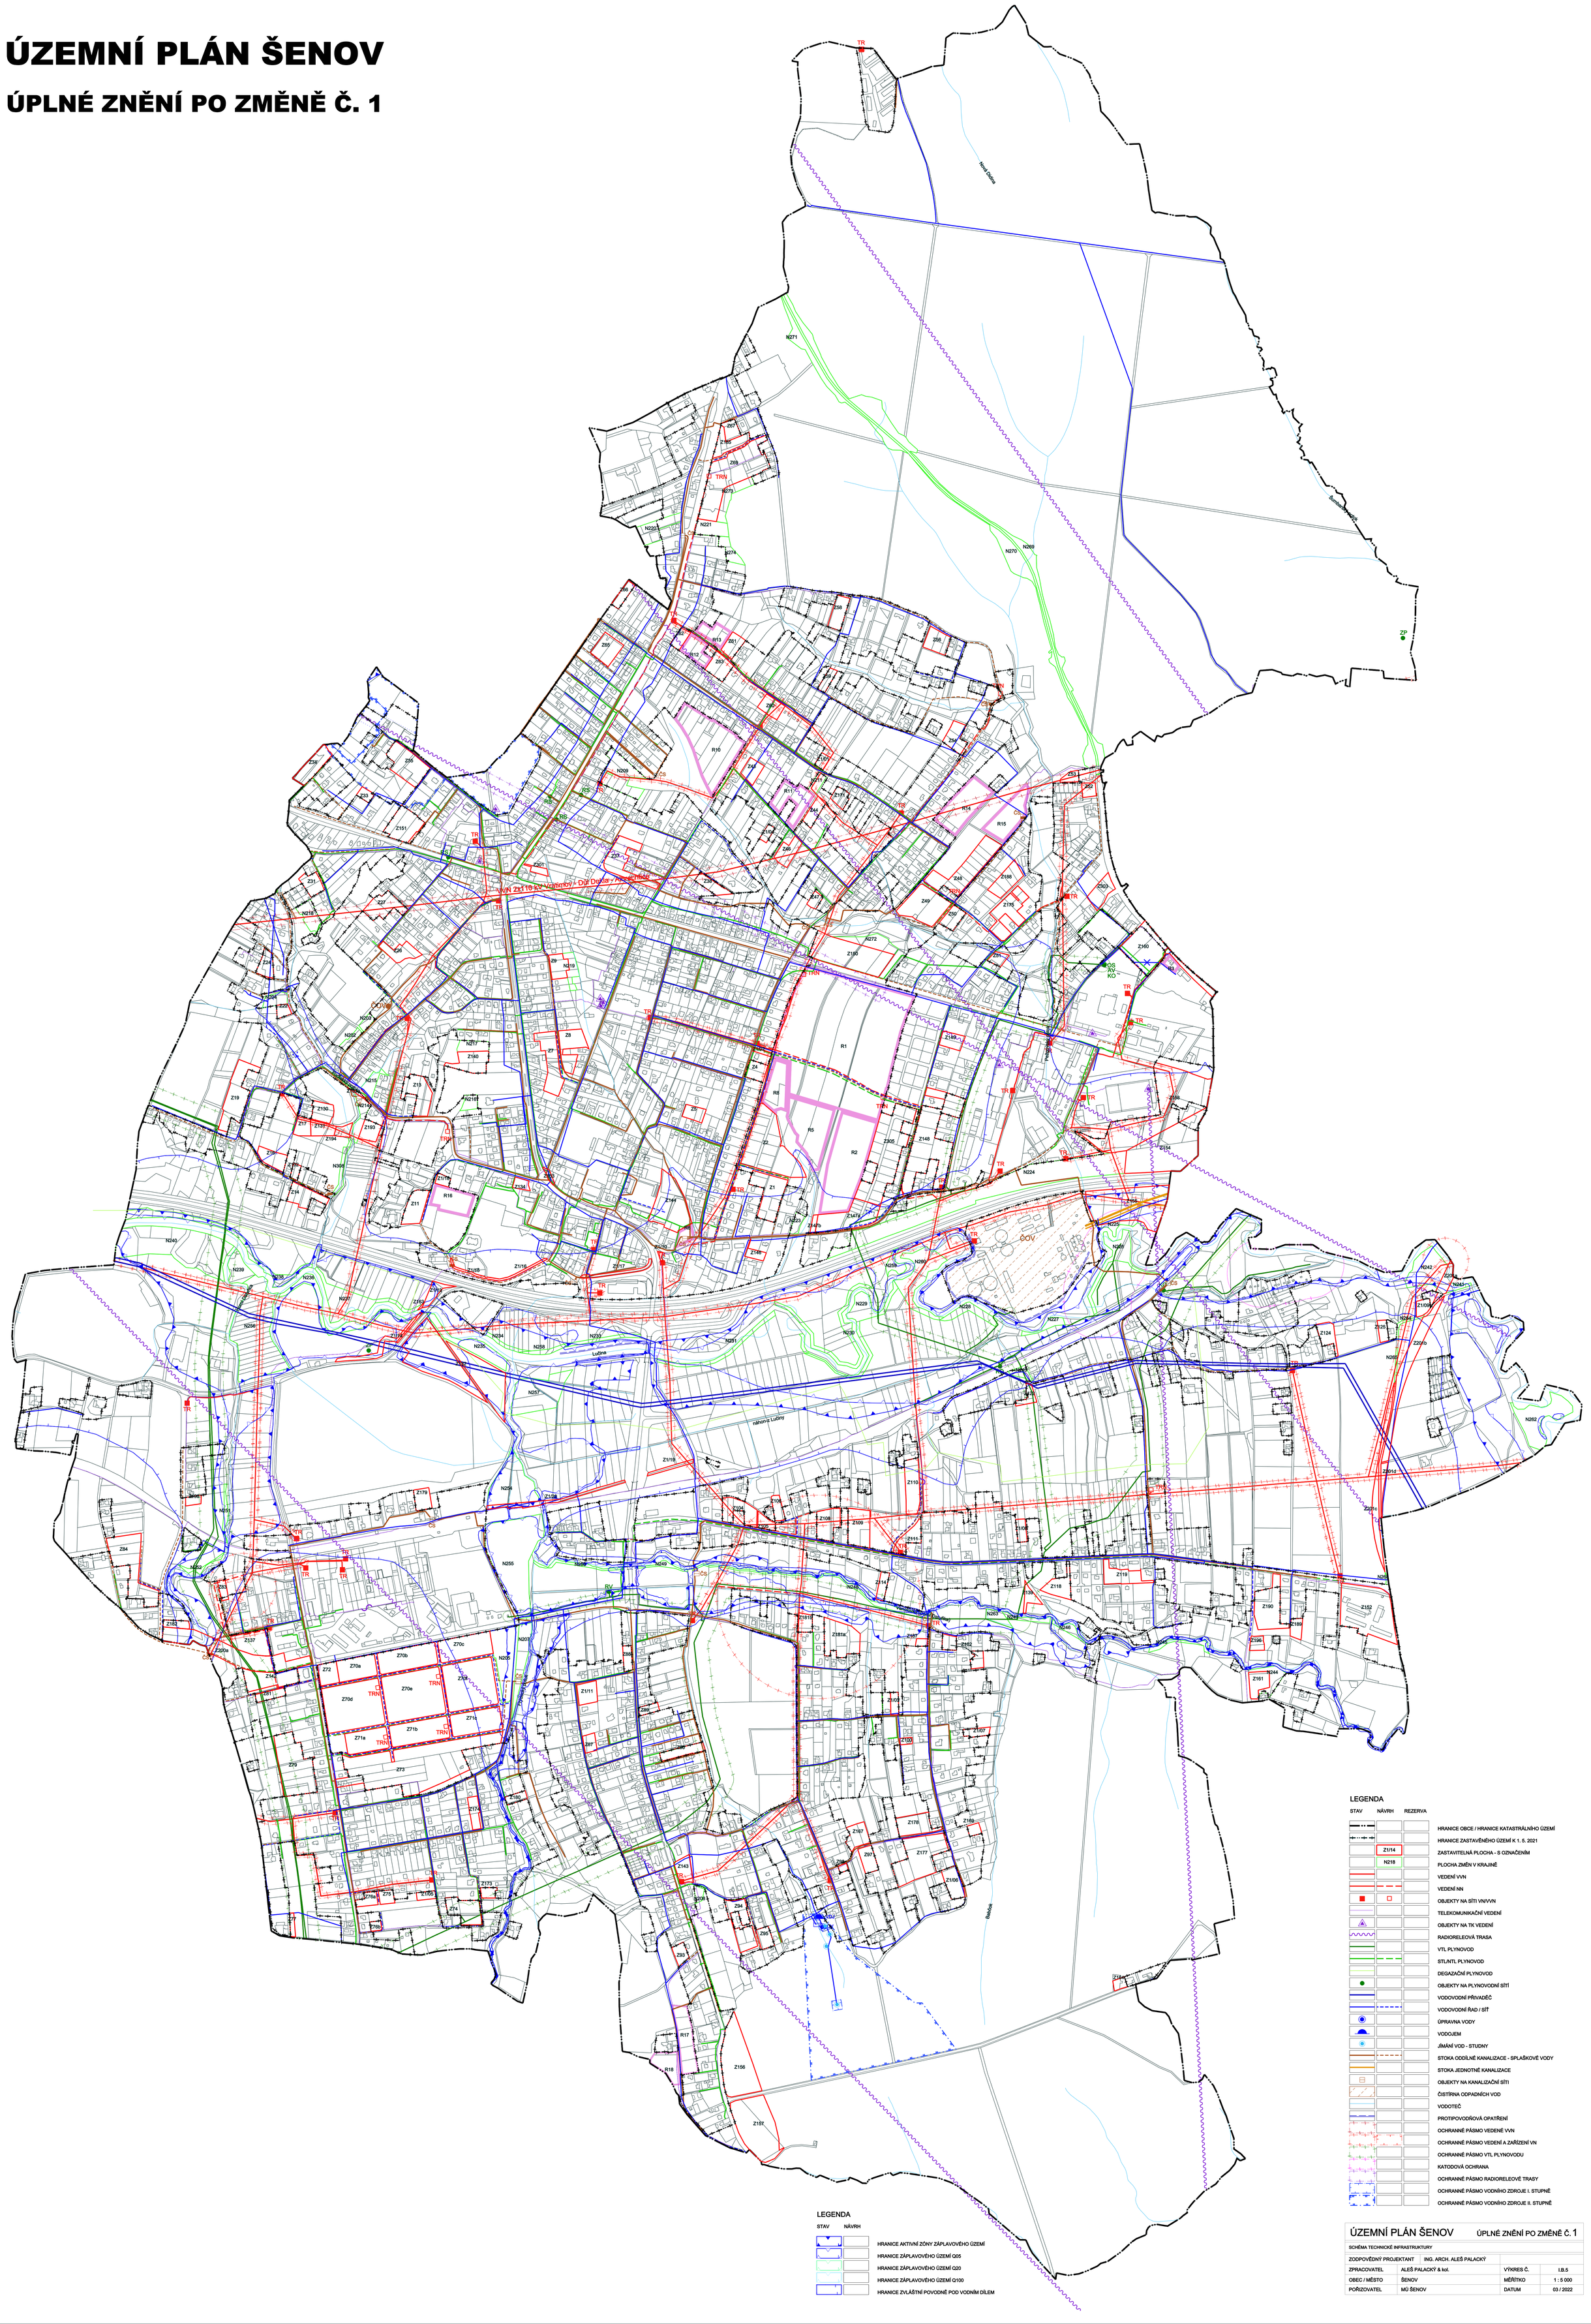

LEGENDA

STAV	NÁVRH	REZERVA	
			HRANICE OBCE / HRANICE KATASTRÁLNÍHO ÚZEMÍ
			HRANICE ZASTAVĚNÉHO ÚZEMÍ K 1. 5. 2021
	Z1/14		ZASTAVITELNÁ PLOCHA - S OZNAČENÍM
	N218		PLOCHA ZMĚN V KRAJINĚ
			VEDENÍ VVN
			VEDENÍ NN
			OBJEKTY NA SÍTI VN/VVN
			TELEKOMUNIKAČNÍ VEDENÍ
			OBJEKTY NA TK VEDENÍ
			RADIORELEOVÁ TRASA
			VTL PLYNOVOD
			STL/NTL PLYNOVOD
			DEGAZAČNÍ PLYNOVOD
			OBJEKTY NA PLYNOVODNÍ SÍTÍ
			VODOVODNÍ PŘIVADĚČ
			VODOVODNÍ ŘAD / SÍŤ
			ÚPRAVNA VODY
			VODOJEM
			JÍMÁNÍ VOD - STUDNY
			STOKA ODDÍLNÉ KANALIZACE - SPLAŠKOVÉ VODY
			STOKA JEDNOTNÉ KANALIZACE
			OBJEKTY NA KANALIZAČNÍ SÍTI
			ČISTÍRNA ODPADNÍCH VOD
			VODOTEČ
			PROTIPOVODŇOVÁ OPATŘENÍ
			OCHRANNÉ PÁSMO VEDENÉ VVN
			OCHRANNÉ PÁSMO VEDENÍ A ZAŘÍZENÍ VN
			OCHRANNÉ PÁSMO VTL PLYNOVODU
			KATODOVÁ OCHRANA
			OCHRANNÉ PÁSMO RADIORELEOVÉ TRASY
			OCHRANNÉ PÁSMO VODNÍHO ZDROJE I. STUPNĚ
			OCHRANNÉ PÁSMO VODNÍHO ZDROJE II. STUPNĚ

LEGENDA

STAV	NÁVRH	
		HRANICE AKTIVNÍ ZÓNY ZÁPLAVOVÉHO ÚZEMÍ
		HRANICE ZÁPLAVOVÉHO ÚZEMÍ Q05
		HRANICE ZÁPLAVOVÉHO ÚZEMÍ Q20
		HRANICE ZÁPLAVOVÉHO ÚZEMÍ Q100
		HRANICE ZVLÁŠTNÍ POVODNĚ POD VODNÍM DÍLEM

ÚZEMNÍ PLÁN ŠENOV		ÚPLNÉ ZNĚNÍ PO ZMĚNĚ Č. 1	
SCHÉMA TECHNICKÉ INFRASTRUKTURY			
ZODPOVĚDNÝ PROJEKTANT	ING. ARCH. ALEŠ PALACKÝ		
ZPRACOVATEL	ALEŠ PALACKÝ & kol.	VÝKRES Č.	I.B.5
OBEC / MĚSTO	ŠENOV	MĚŘÍTKO	1 : 5 000
POŘIZOVATEL	MÚ ŠENOV	DATUM	03 / 2022