ŠENOV

ÚZEMNÍ PLÁN

1 : 5 000

Záznam o účinnosti:	Územní plán Šenov
Správní orgán, který ÚP vydal:	Zastupitelstvo města Šenova
Datum nabytí účinnosti:	
Pořizovatel: MěÚ Šenov se zajištěním kvalifikačních požadavků dle § 6 odst. 2 stavebního zákona	Otisk úředního razítka:
Oprávněná úřední osoba: Ing. Martina Miklendová	Podpis:

GRAFICKÁ LEGENDA

stav	návrh	úz.rezervy	
			zastavitelné plochy
			plynovod VTL
			plynovod STL
			plynovod NTL
RS			objekt na plyn. síti (regulační distribuční stanice)
RV			regulační měřící stanice
KO			stanice katodové ochrany
OS, AV			odorizační stanice, anoda vertikální
ZP			podzemní zásobník plynu
			vedení VVN
			venkovní vedení VN, přeložky
			kabelové vedení VN , přeložky a koridory
TR	TRN		objekt na VN vedení (trafostanice)
			trasa optického (dálkového) kabelu
			základnová stanice
			radioreléové trasy (RRT)
			hranice řešeného území

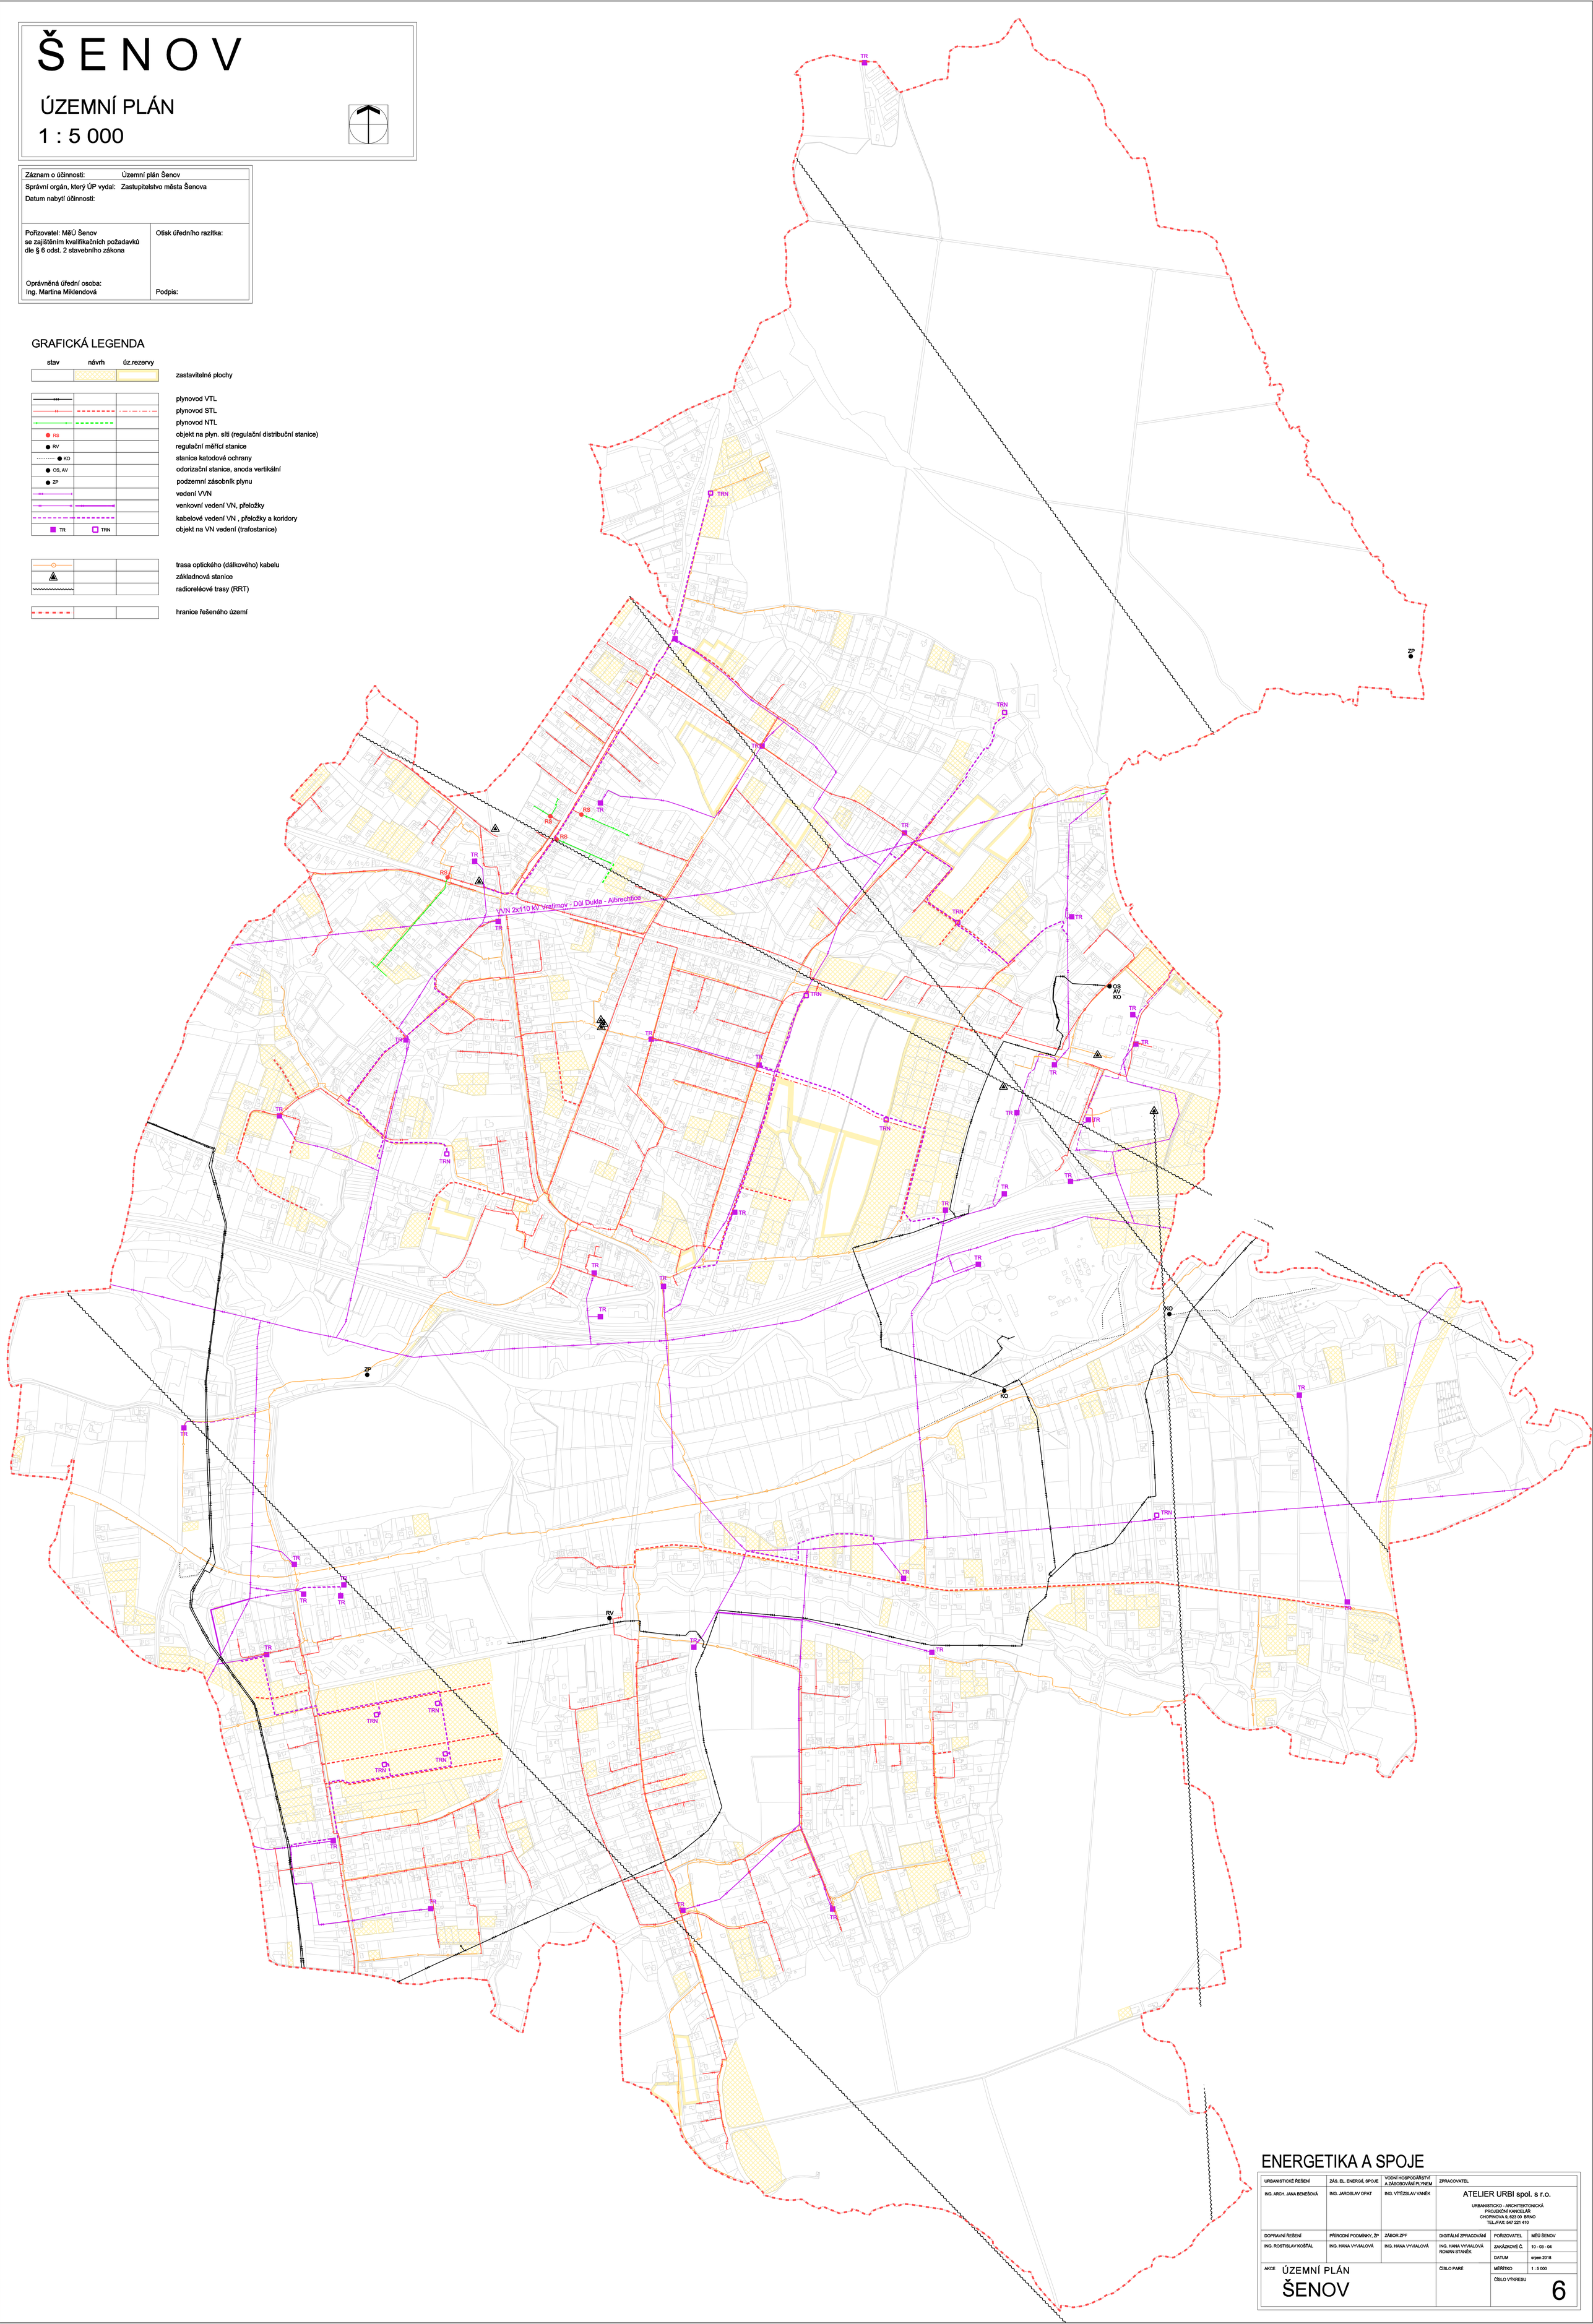

ENERGETIKA A SPOJE

URBANISTICKÉ ŘEŠENÍ	ZÁS. EL. ENERGIÍ, SPOJE	VODNÍ HOSPODÁŘSTVÍ A ZÁSOBOVÁNÍ PLYNEM	ZPRACOVATEL	
ING. ARCH. JANA BENEŠOVÁ	ING. JAROSLAV OPAT	ING. VÍTĚZSLAV VANĚK	ATELIER URBI spol. s r.o. URBANISTICKO - ARCHITEKTONICKÁ PROJEKČNÍ KANCELÁŘ CHOPINOVA 9, 623 00 BRNO TEL./FAX: 547 221 410	
DOPRAVNÍ ŘEŠENÍ	PŘÍRODNÍ PODMÍNKY, ŽP	ZÁBOR ZPF	DIGITÁLNÍ ZPRACOVÁNÍ	POŘIZOVATEL: MěÚ ŠENOV
ING. ROSTISLAV KOŠŤÁL	ING. HANA VYVIALOVÁ	ING. HANA VYVIALOVÁ	ING. HANA VYVIALOVÁ ROMAN STANĚK	ZAKÁZKOVÉ Č.: 10 - 03 - 04
				DATUM: srpen 2018
AKCE: ÚZEMNÍ PLÁN ŠENOV			ČÍSLO PARÉ	MĚŘÍTKO: 1 : 5 000
				ČÍSLO VÝKRESU: 6