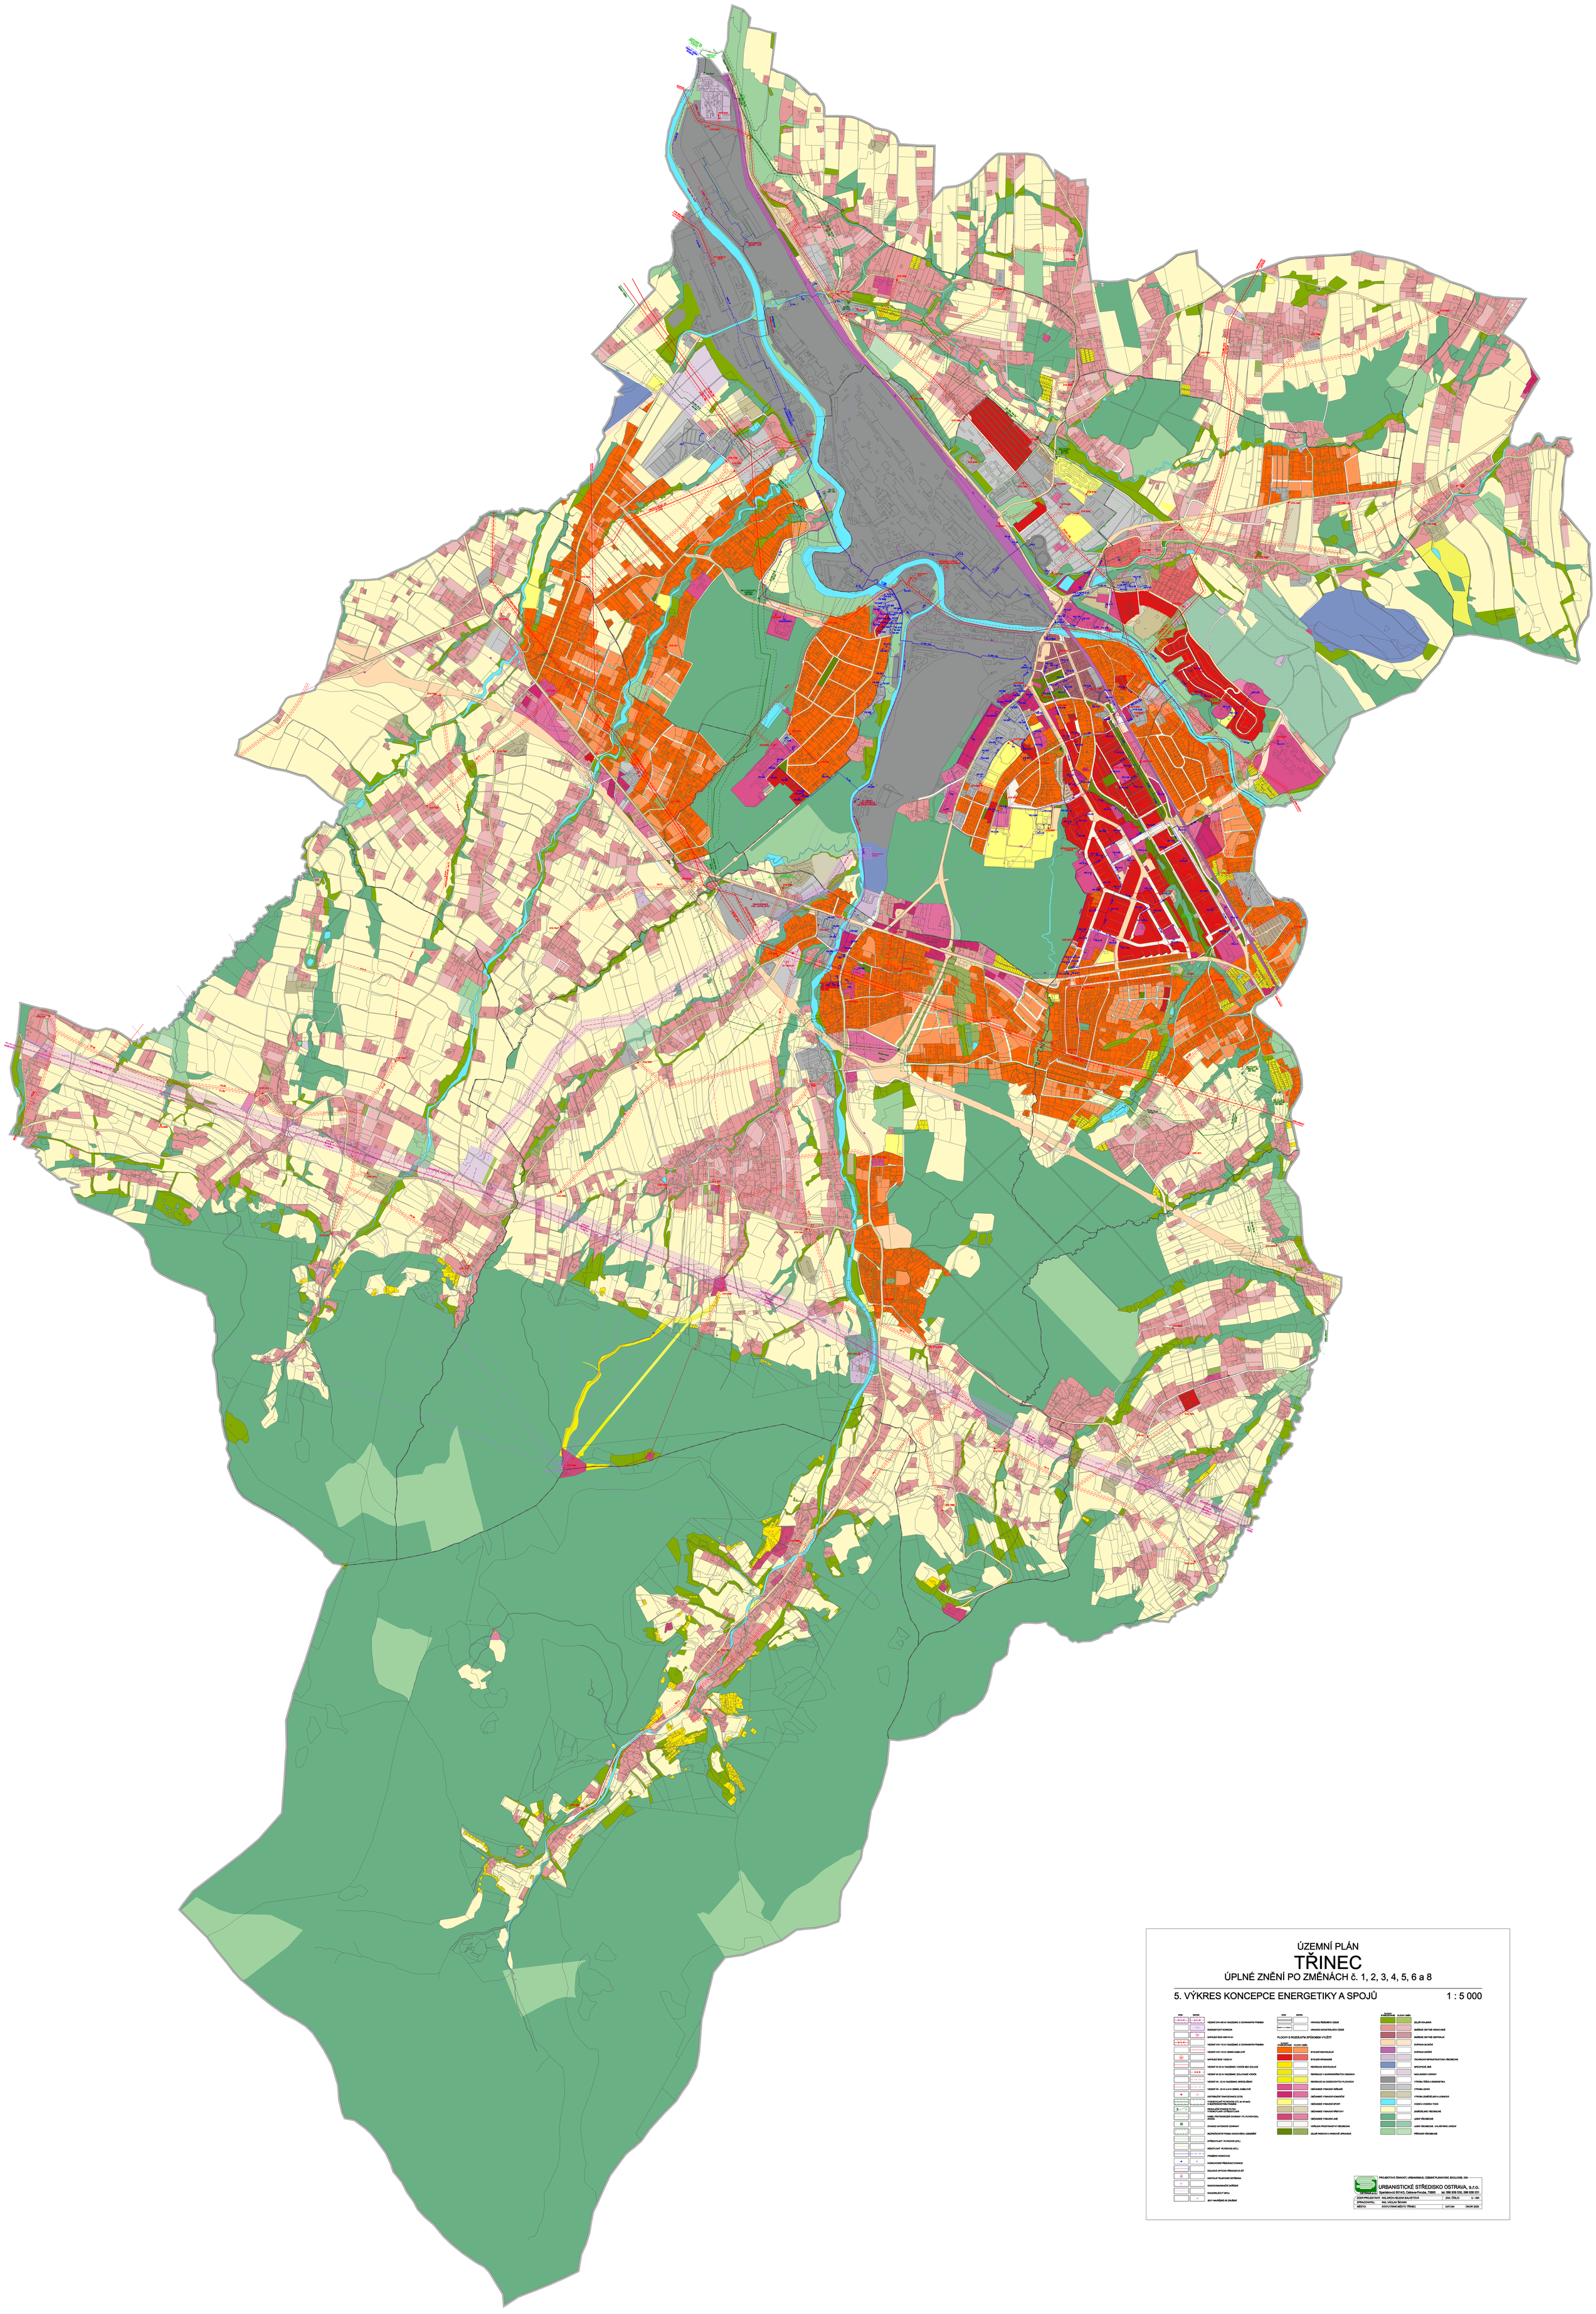

ÚZEMNÍ PLÁN

TŘINEC

ÚPLNÉ ZNĚNÍ PO ZMĚNÁCH č. 1, 2, 3, 4, 5, 6 a 8

5. VÝKRES KONCEPCE ENERGETIKY A SPOJŮ

1 : 5 000

STAV	NÁVRH	
		VEDENÍ 2VN 400 kV NADZEMNÍ, S OCHRANNÝM PÁSMEM
		ENERGETICKÝ KORIDOR
		NAPĚŤOVÍ 400/110 kV
		VEDENÍ VVN 110 kV NADZEMNÍ, S OCHRANNÝM PÁSMEM
		VEDENÍ VVN 110 kV ZEMNÍ KABELOVÉ
		NAPĚŤOVÍ 110/22 kV
		VEDENÍ VN 22 kV NADZEMNÍ, VODIČE BEZ IZOLACE
		VEDENÍ VN 22 kV NADZEMNÍ, IZOLOVANÉ VODIČE
		VEDENÍ VN - 22 kV NADZEMNÍ, NEKRIZOVÁNO
		VEDENÍ VN - 22 kV a 0 kV ZEMNÍ, KABELOVÉ
		DISTRIBUČNÍ TRANSFORMOVNA (DTS)
		VEDENÍ ZVT PLYNOVODU (VTL a VS NAD 5 bar) S BEZPEČNOSTNÍM PÁSMEM
		REGULAČNÍ STANICE PLYNU VYSOKOTLAKÁ / STŘEDOTLAKÁ
		KABEL PROTIKOROZNÍ OCHRANY VTL PLYNOVODU
		STANICE KATODICKÉ OCHRANY
		BEZPEČNOSTNÍ PÁSMO HADICOVÉHO UZÁVĚRU
		STŘEDOTLAKÝ PLYNOVOD (STL)
		NÍZKOTLAKÝ PLYNOVOD (NTL)
		PŘÍPOJKA HORKOVODU
		HORKOVODNÍ PŘEDÁVACÍ STANICE
		DÁLKOVÁ OPTICKÁ PŘENOSOVÁ SÍŤ
		DIGITÁLNÍ TELEFONNÍ ÚSTŘEDNA
		RADIOKOMUNIKAČNÍ ZAŘÍZENÍ
		RADIORELÉOVÝ SPOJ
		JEVY NAVRŽENÉ KE ZRUŠENÍ

STAV	NÁVRH	
		HRANICE ŘEŠENÉHO ÚZEMÍ
		HRANICE KATASTRÁLNÍCH ÚZEMÍ

PLOCHY S ROZDÍLNÝM ZPŮSOBEM VYUŽITÍ

STAV	NÁVRH	PLOCHY DAŘ
		BYDLENÍ INDIVIDUÁLNÍ
		BYDLENÍ HROMADNÉ
		REKREACE INDIVIDUÁLNÍ
		REKREACE V ZAHRADNÍ/CHATOVÝCH OSADÁCH
		REKREACE NA OSEDLCÍCH/PLOCHÁCH
		OBČANSKÉ VYBAVENÍ VEŘEJNÉ
		OBČANSKÉ VYBAVENÍ KOMERČNÍ
		OBČANSKÉ VYBAVENÍ SPORT
		OBČANSKÉ VYBAVENÍ VŘETÝNY
		OBČANSKÉ VYBAVENÍ AHE
		VEŘEJNÁ PROSTRANSTVÍ VŘEDOMOVA
		ZELEŇ PARKOVÁ A PARKOVÉ ÚPRAVY/ZÁ

PLOCHY DAŘ	PLOCHY DAŘ
	ZELEŇ KRAJINNÁ
	SMÍŠENÉ OBYTNÉ VENKOVSKÉ
	SMÍŠENÉ OBYTNÉ CENTRALNÍ
	DOPRAVA SILNIČNÍ
	DOPRAVA DRÁŽNÍ
	TECHNICKÁ INFRASTRUKTURA VŘEDOMOVA
	SPECIFICKÉ AHE
	NAVLÁŠNÉ S OPNÝ
	VÝROBA TĚŽBA A ENERGETIKA
	VÝROBA LEHKÁ
	VÝROBA ZEMĚDĚLSKÁ A LESNÍ/VÝ
	VODNÍ A VODNÍ/O TOKO
	ZEMĚDĚLSKÉ VŘEDOMOVÉ
	LESNÍ VŘEDOMOVÉ
	LESNÍ VŘEDOMOVÉ - ZVLÁŠTNÍHO URČENÍ
	PŘÍRODNÍ VŘEDOMOVÉ

PROJEKTOVÁ ČINNOST, URBANISMUS, ÚZEMNÍ PLÁNOVÁNÍ, EKOLOGIE, GIS

URBANISTICKÉ STŘEDISKO OSTRAVA, s.r.o.

Sportovní 501/43, Ostrava-Poruba, 70800 tel. 596 939 530, 596 939 531

ZODP.PROJEKTANT:	INGJ.ARCH.HELENA SMUKTOVÁ	ZAK. ČÍSLO:	U – 404
ZPRACOVATEL:	ING. VÁCLAV ŠKVAIN		
MĚSTO:	STATUTÁRNÍ MĚSTO TŘINEC	DATUM:	ÚNOR 2025