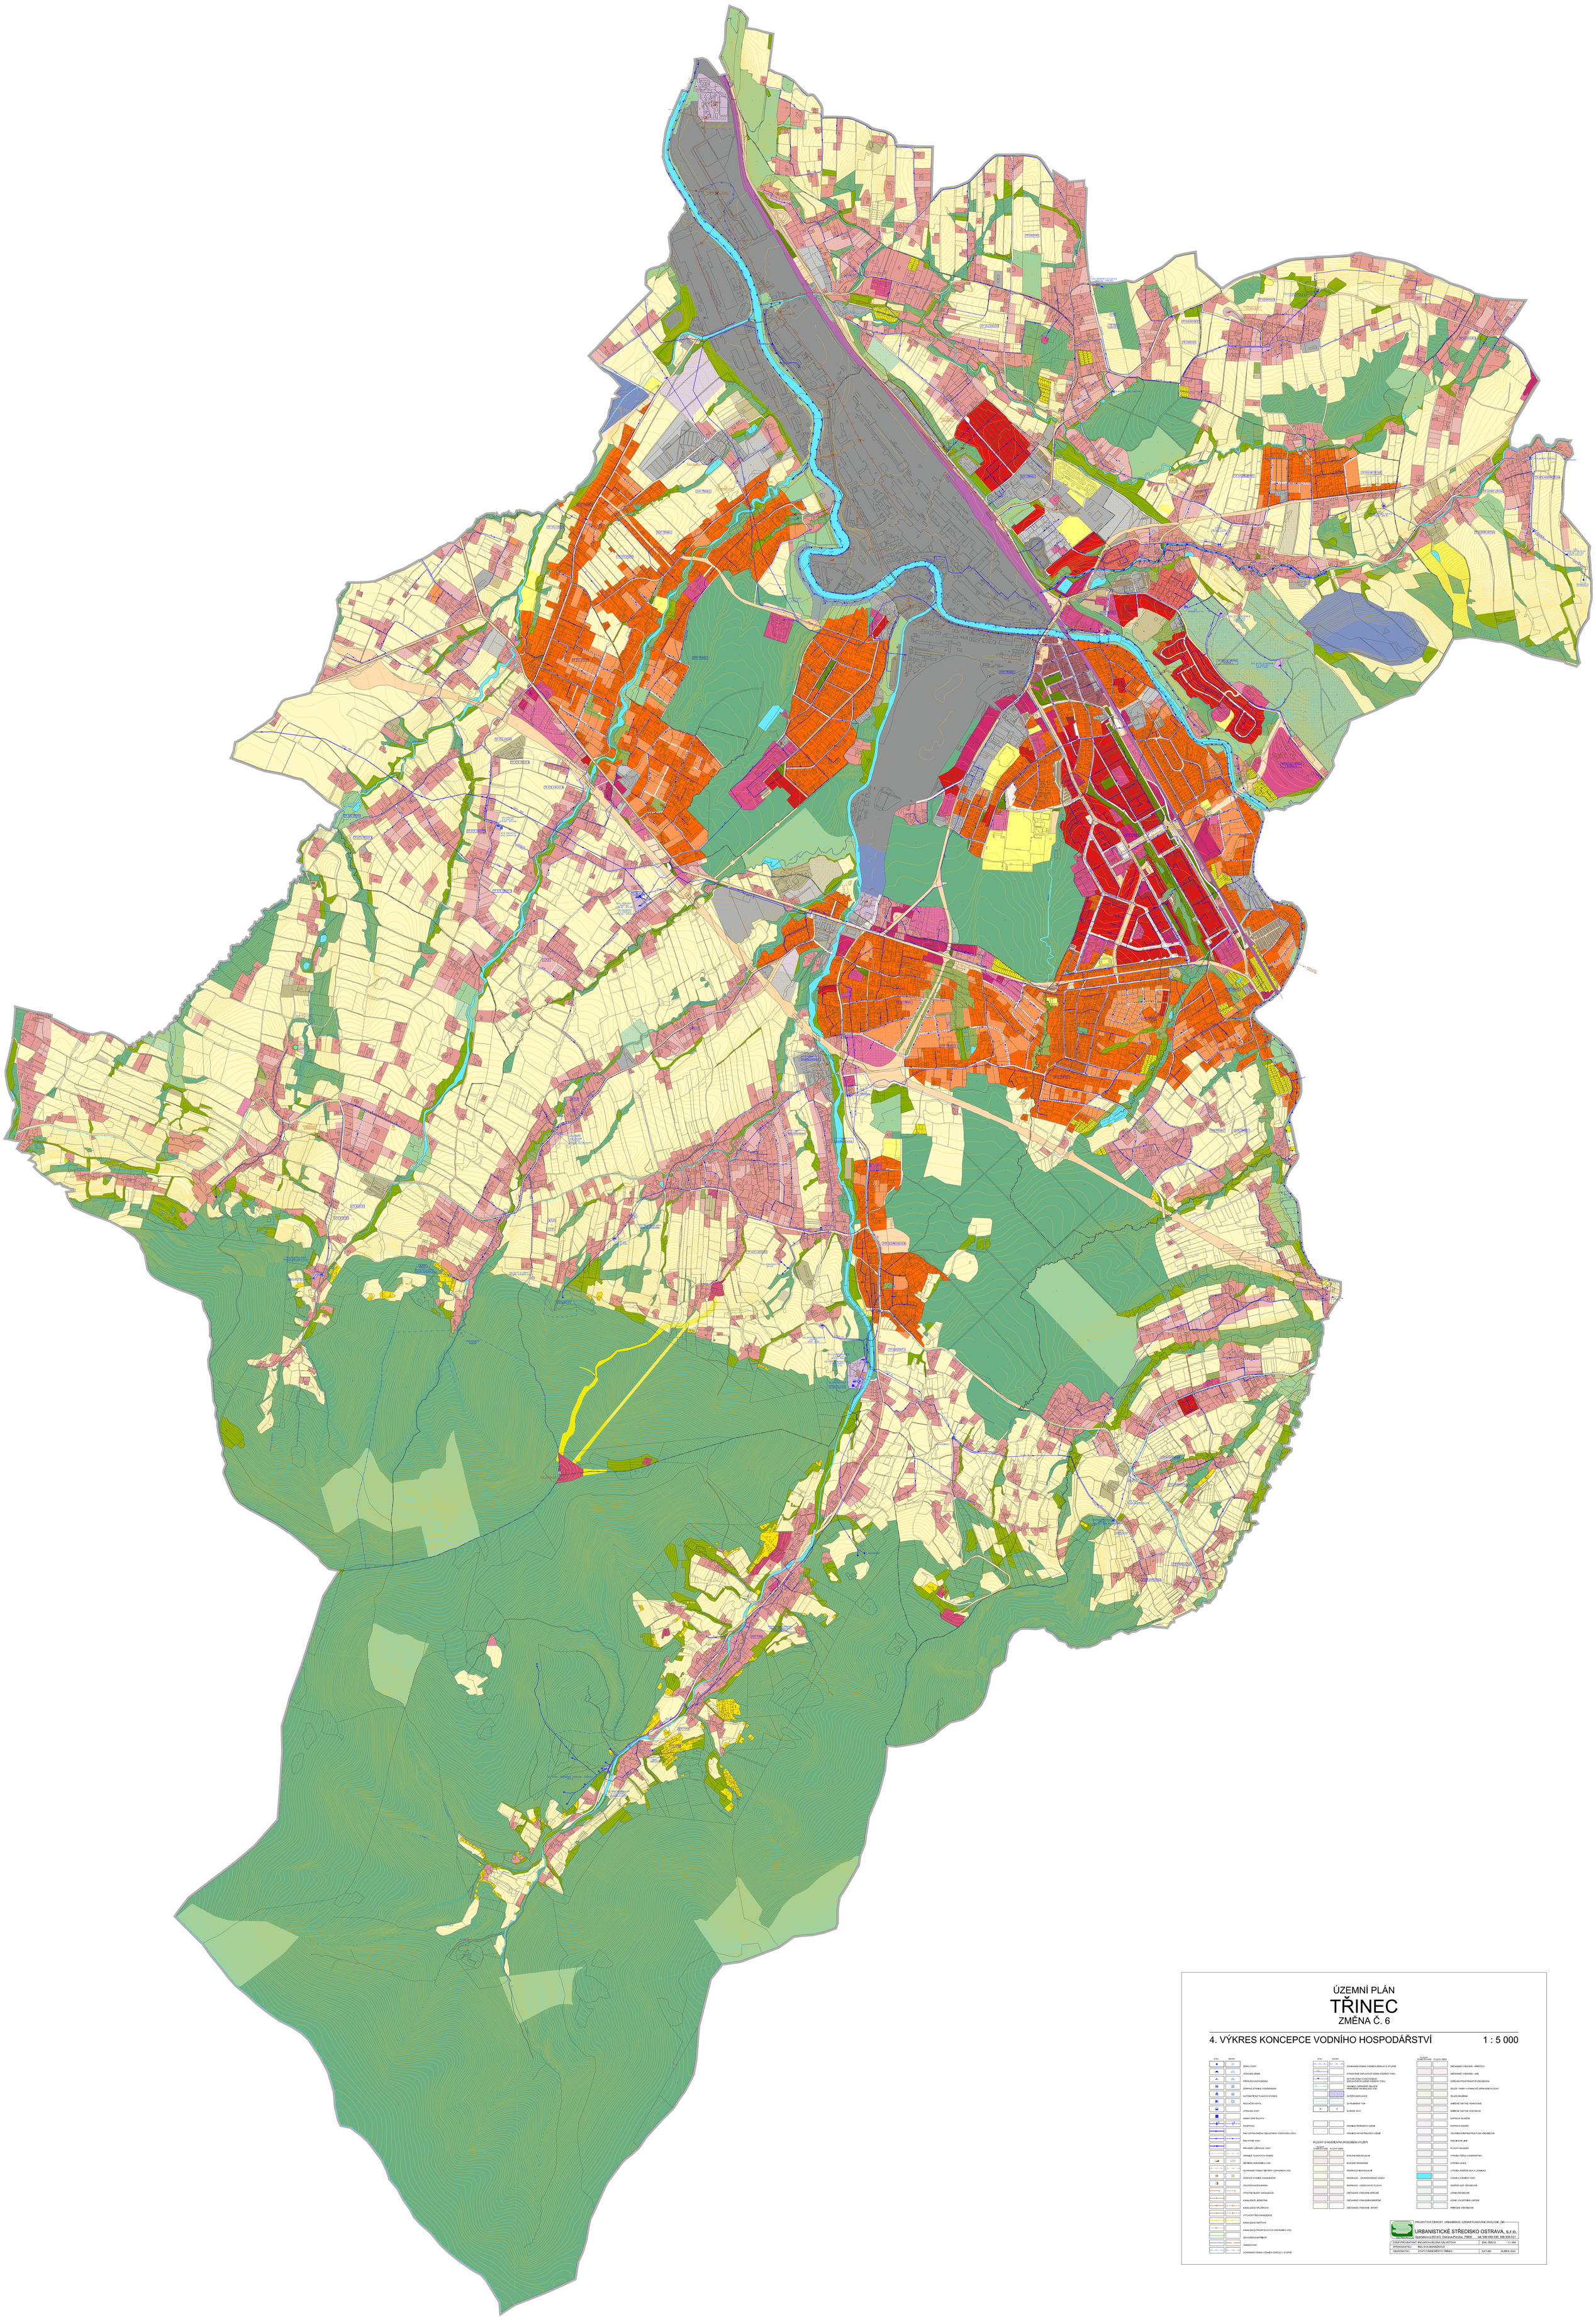

ÚZEMNÍ PLÁN

TŘINEC

ZMĚNA Č. 6

4. VÝKRES KONCEPCE VODNÍHO HOSPODÁŘSTVÍ

1 : 5 000

STAV	NÁVRH	
		ZDROJ VODY
		VODOJEM ZEMNÍ
		PŘEČERPÁVACÍ NÁDRŽ
		ČERPACÍ STANICE VODÁRENSKÁ
		AUTOMATICKÁ TLAKOVÁ STANICE
		REDUKČNÍ VENTIL
		ÚPRAVNA VODY
		ARMATURNÍ ŠACHTA
		ŠKRAPÁD
		ŘAD OSTROVNÍHO OBLASTNÍHO VODOVODU (OOV)
		ŘAD PITNÉ VODY
		PŘÍVADEČ UŽITKOVÉ VODY
		HRANICE TLAKOVÝCH PÁSEM
		ČISTÍRNA ODPADNÍCH VOD
		OCHRANNÉ PÁSMO ČISTÍRNY ODPADNÍCH VOD
		ČERPACÍ STANICE KANALIZAČNÍ
		DOLEHČOVACÍ NÁDRŽ
		VÝSTUPNÍ OBJEKT KANALIZACE
		KANALIZACE JEDNOTNÁ
		KANALIZACE SPLAŠKOVÁ
		VYTLAČNÝ ŘAD KANALIZACE
		KANALIZACE DEŠŤOVÁ
		KANALIZACE PRŮMYSLOVÝCH ODPADNÍCH VOD
		ODVODNĚNÍ/DRÁNÁŽ
		ZAVLAŽOVÁNÍ
		OCHRANNÁ PÁSMA VODNÍCH ZDROJŮ II. STUPNĚ

STAV	NÁVRH	
		OCHRANNÁ PÁSMA VODNÍCH ZDROJŮ II. STUPNĚ
		STANOVENÍ ZÁPLAVOVÉ ÚZEMÍ VODNÍHO TOKU
		ZÁPLAVOVÉ ÚZEMÍ - DOČASNÁ OCHRANA (SPLAVENÍ ÚZEMÍ VODNÍHO TOKU)
		HRANICE OHROŽENÉ OBLASTI PŘIROZENÉ AKUMULACE VOD
		ZVLÁŠŤ CHRANĚNÁ ÚZEMÍ
		ZATRUBNĚNÝ TOK
		RUŠENÉ JEVY
		HRANICE ŘEŠENÉHO ÚZEMÍ
		HRANICE KATASTRÁLNÍCH ÚZEMÍ

PLOCHY S ROZDÍLNÝM ZPŮSOBEM VYUŽITÍ

PLOCHY PŘEVAŽUJÍCÍ	PLOCHY ZMĚN	
		BYDLENÍ INDIVIDUÁLNÍ
		BYDLENÍ HROMADNÉ
		REKREACE INDIVIDUÁLNÍ
		REKREACE – ZAHRADNIČÁŘSKÉ OSADY
		REKREACE – ODDECHOVÉ PLOCHY
		OBČANSKÉ VYBAVENÍ VEŘEJNÉ
		OBČANSKÉ VYBAVENÍ KOMERČNÍ
		OBČANSKÉ VYBAVENÍ - SPORT

PLOCHY PŘEVAŽUJÍCÍ	PLOCHY ZMĚN	
		OBČANSKÉ VYBAVENÍ - HŘBITOVY
		OBČANSKÉ VYBAVENÍ - JINÉ
		VEŘEJNÁ PROSTRANSTVÍ VŠEOBECNÁ
		ZELEŇ - PARKY A PARKOVÉ UPRAVENÉ PLOCHY
		ZELEŇ KRAJINNÁ
		SMÍŠENÉ OBYTNÉ VENKOVSKÉ
		SMÍŠENÉ OBYTNÉ CENTRALNÍ
		DOPRAVA SILNIČNÍ
		DOPRAVA DRÁŽNÍ
		TECHNICKÁ INFRASTRUKTURA VŠEOBECNÁ
		SPECIFICKÉ JINÉ
		PLOCHY SKLADEK
		VÝROBA TĚŽBA A ENERGETIKA
		VÝROBA LEHKÁ
		VÝROBA ZEMĚDĚLSKÁ A LESNÍCKÁ
		VODNÁ A VODNÍM TOKU
		ZEMĚDĚLSKÉ VŠEOBECNÉ
		LESNÍ VŠEOBECNÉ
		LESNÍ - ZVLÁŠTNÍHO URČENÍ
		PŘÍRODNÍ VŠEOBECNÉ

PROJEKTOVÁ ČINNOST, URBANISMUS, ÚZEMNÍ PLÁNOVÁNÍ, EKOLOGIE, GIS

URBANISTICKÉ STŘEDISKO OSTRAVA, s.r.o.

Sportovní 557/43, Ostrava-Poruba, 70800 tel. 596 959 530, 596 959 531

ZODP.PROJEKTANT:	ING.ARCH.HELENA SALVETOVÁ	ZAK. ČÍSLO:	U – 494
ZPRACOVATEL:	ING. EVA BOHÁČOVÁ		
OBJEDNATEL:	STATUTÁRNÍ MĚSTO TŘINEC	DATUM:	DUBEN 2024