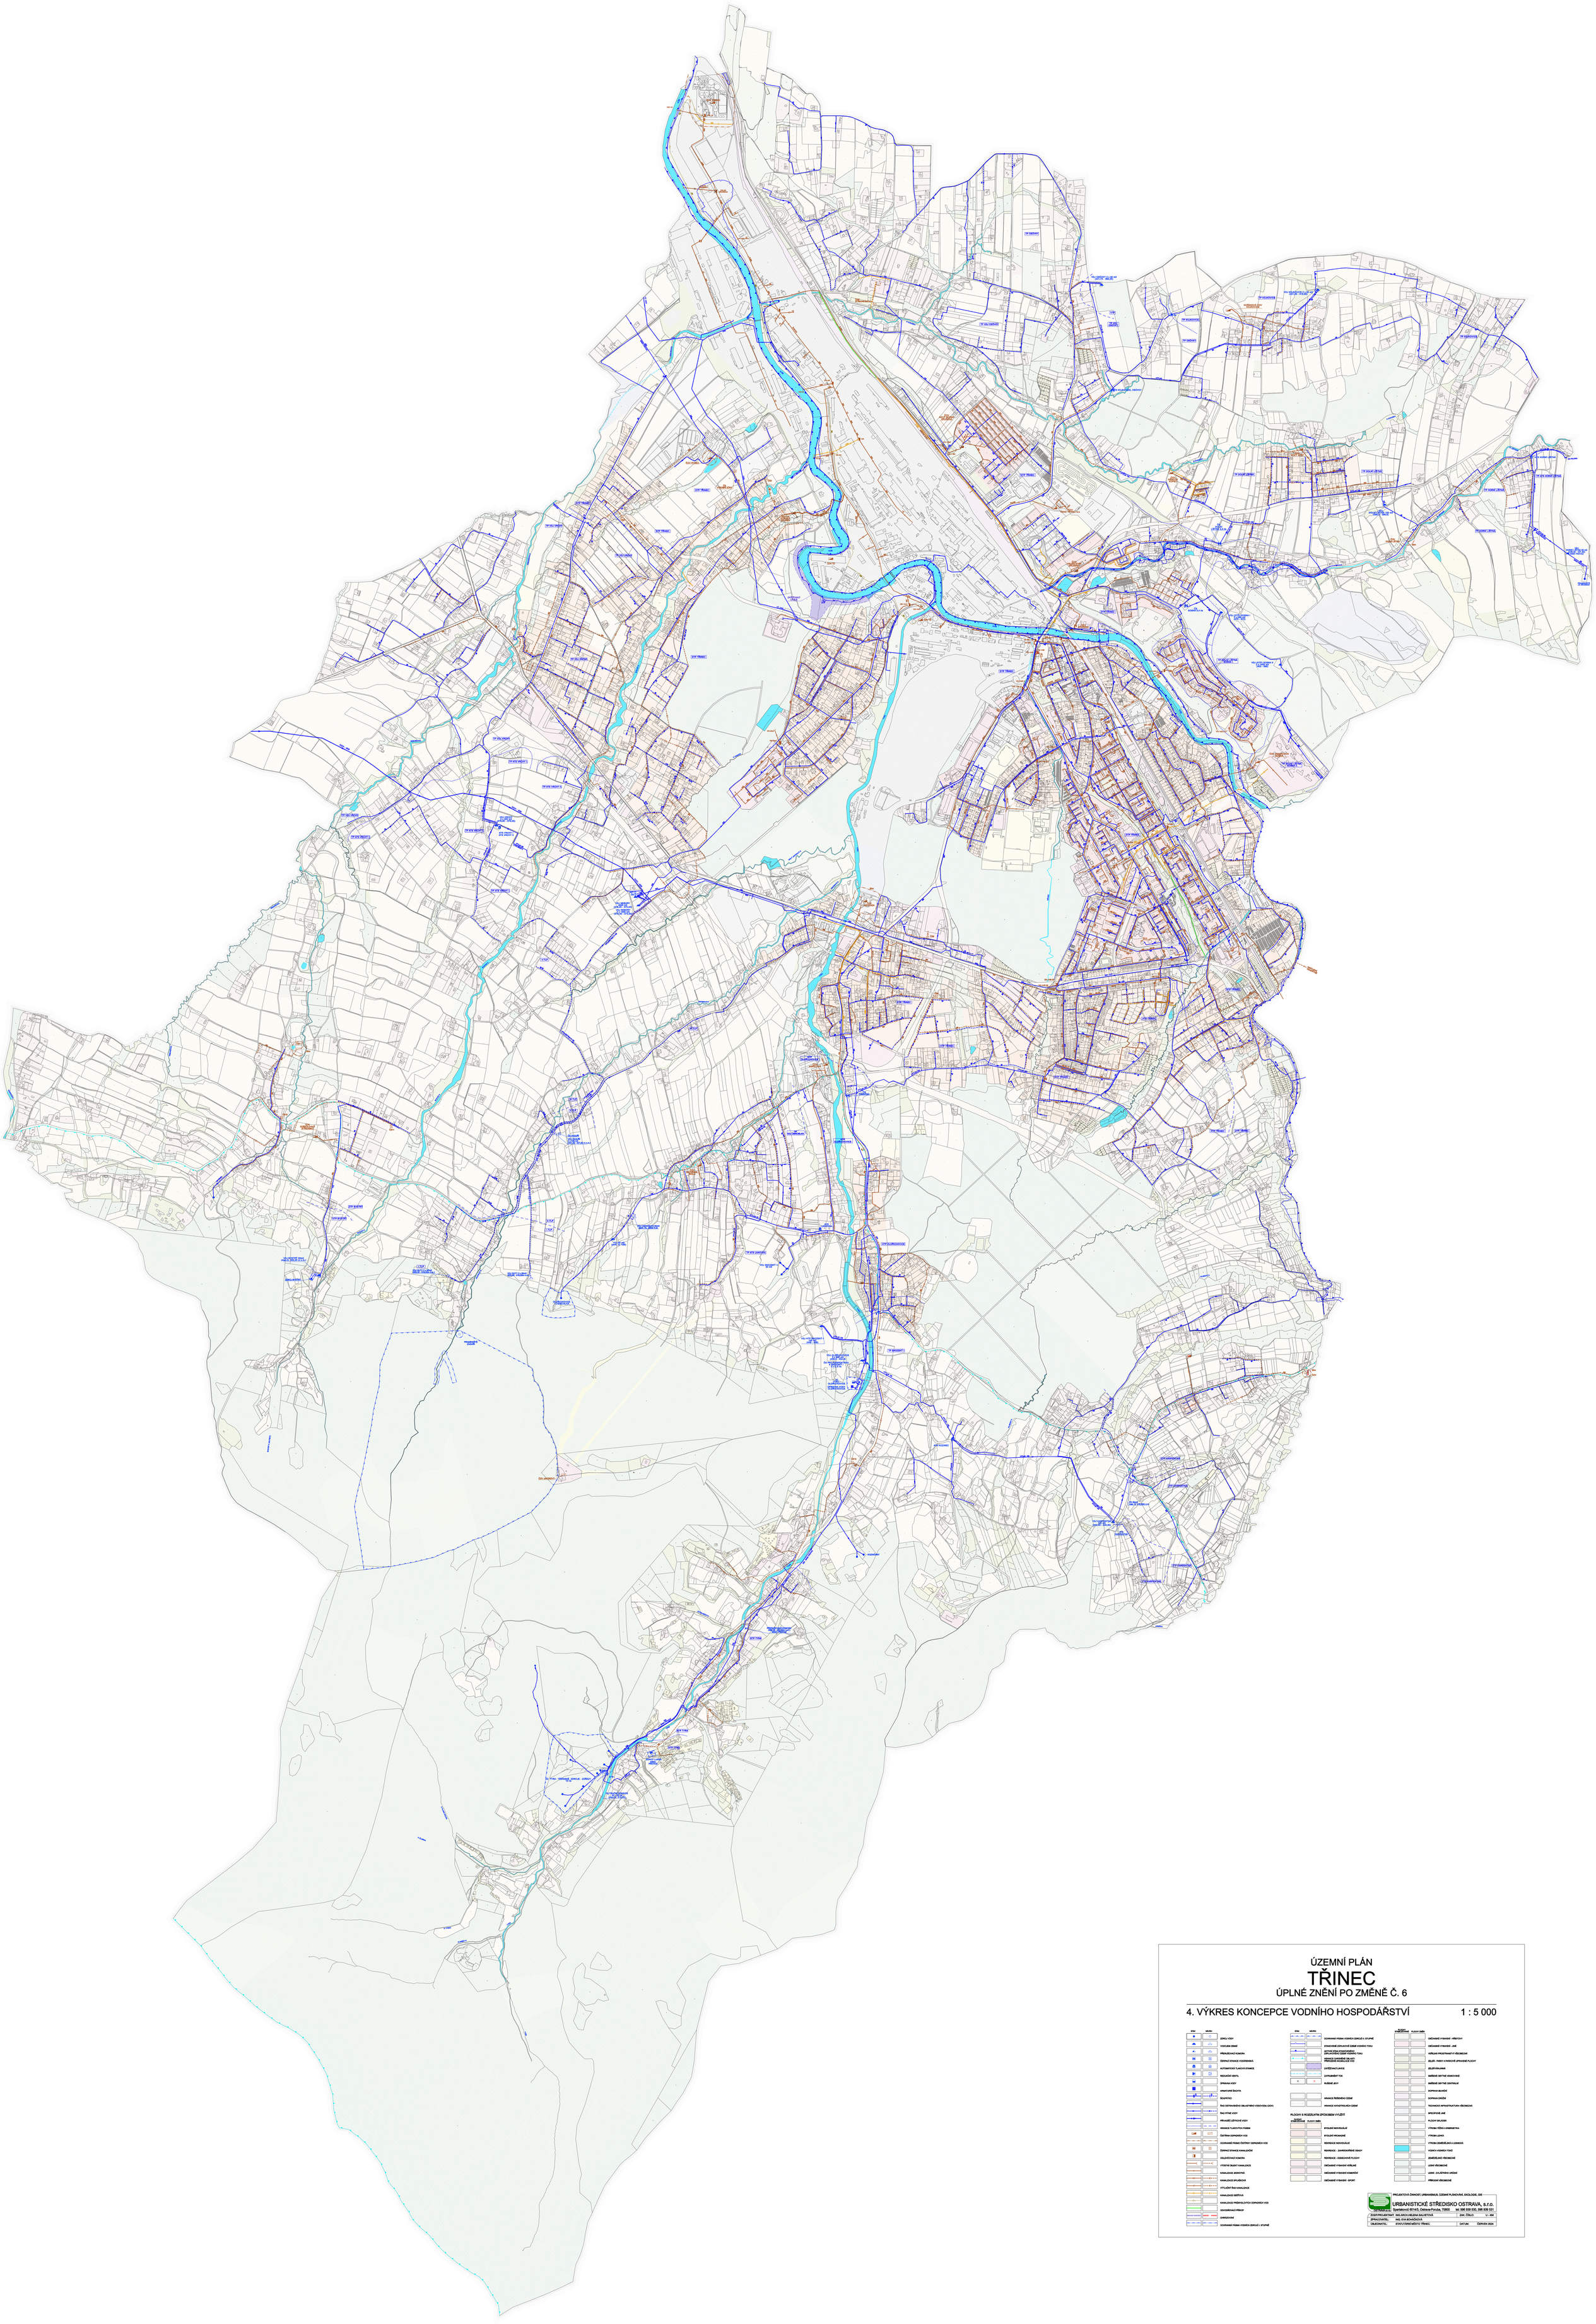

ÚZEMNÍ PLÁN
TŘINEC
ÚPLNÉ ZNĚNÍ PO ZMĚNĚ Č. 6

4. VÝKRES KONCEPCE VODNÍHO HOSPODÁŘSTVÍ

1 : 5 000

STAV	NAVRH	
		ZDROJ VODY
		VODOJEM ZEMĚ
		PŘERUŠOVACÍ KOMORA
		ČERPACÍ STANICE VODOVODNÍKA
		AUTOMATICKÁ TLAKOVÁ STANICE
		REDUKČNÍ VENTIL
		ÚPRAVNA VODY
		ARMATURNÍ ŠACHTA
		ZÁSUVKA TYPU
		PAS OSTROVNÍHO OBLAŘENÉHO VODOVODU (DOV)
		PAS PITNÉ VODY
		PŘIVADĚČ SÉTOVÉ VODY
		VRANICE TLAKOVÝCH PASŮ
		ČISTÍRNA ODPADNÍCH VOD
		OCHRANNÉ PÁSMO ČISTÍRNY ODPADNÍCH VOD
		ČERPACÍ STANICE KANALIZAČNÍ
		USAZOVACÍ KOMORA
		VÝSTYK DEŠŤOVÉ KANALIZACE
		KANALIZACE JEDNOTNÁ
		KANALIZACE SPLAŠKOVÁ
		VYTLAČNÝ ŘAD KANALIZACE
		KANALIZACE DEŠŤOVÁ
		KANALIZACE PRŮMYSLOVÝCH ODPADNÍCH VOD
		ODVODŇOVACÍ PŘÍKOP
		OHRAZOVÁNÍ
		OCHRANNÁ PÁSMA VODNÍCH ZDROJŮ I. STUPNĚ
		OCHRANNÁ PÁSMA VODNÍCH ZDROJŮ II. STUPNĚ
		STANOVENÉ ZÁPLAVOVÉ ÚZEMÍ VODNÍHO TOKU
		SOUVISLÁ ZÓNA STANOVENÍ ZÁPLAVOVÉHO ÚZEMÍ VODNÍHO TOKU
		VRANICE CHRÁNĚNÉ OBLASTI PŘIROZENÉ AKUMULACE VOD
		ZAVEDENÁ LAVICE
		ZATRUBNĚNÝ TOK
		RUŠENÉ JEVY
		VRANICE ŘEŠENÉHO ÚZEMÍ
		VRANICE KONCEPČNÍCH ÚZEMÍ

PLOCHY S ROZDÍLNÝM ZPŮSOBEM VYUŽITÍ

PLOCHY STABILIZOVANÉ	PLOCHY ZMĚN	
		SVOLNĚ INDIVIDUÁLNÍ
		SVOLNĚ VÍCEBYTOVÉ
		REKREACE INDIVIDUÁLNÍ
		REKREACE - ZAHRÁDKÁŘSKÉ OSADY
		REKREACE - ZDĚDITELNÉ PLOCHY
		OBČANSKÉ VYBAVENÍ KŘESŤANSKÉ
		OBČANSKÉ VYBAVENÍ KOMERČNÍ
		OBČANSKÉ VYBAVENÍ - SPORT
		OBČANSKÉ VYBAVENÍ - VŘEŤICOVÝ
		OBČANSKÉ VYBAVENÍ - JINÉ
		VEŘEJNÁ PROSTRANSTVÍ VŘEŠENOVÁ
		ZELEŇ - PARKY A PARKOVÉ UPRAVENÉ PLOCHY
		ZELEŇ KRAJINNÁ
		SMĚŘNÉ ODPTNÉ VENKOVNÍ
		SMĚŘNÉ ODPTNÉ CENTRALÍ
		DOPRAVA SILNIČNÍ
		DOPRAVA DRÁŽNÍ
		TECHNICKÁ INFRASTRUKTURA VŘEŠENOVÁ
		SPECIFICKÉ JINÉ
		PLOCHY SKLADŮ
		VÝROBA TĚŽBA A ENERGETIKA
		VÝROBA LEHKÁ
		VÝROBA ZEMĚDĚLSKÁ A LESNICKÁ
		VODNÍ A VODNÍCH TOKŮ
		ZEMĚDĚLSKÉ VŘEŠENOVÉ
		LESNÍ VŘEŠENOVÉ
		LESNÍ - ZVLÁŠTNÍHO URČENÍ
		PŘÍRODNÍ VŘEŠENOVÉ

PROJEKTOVÁ ČINNOST, URBANISMUS, ÚZEMNÍ PLÁNOVÁNÍ, EKOLOGIE, GIS
URBANISTICKÉ STŘEDISKO OSTRAVA, s.r.o.
Sjezdová 501a/3, Ostrava-Poruba, 70900 tel. 596 159 531, 596 159 531
ZODP.PROJEKTANT: ING.ARCH.HELENA SALVETOVÁ ZAK. ČÍSLO: U – 494
ZPRACOVATEL: ING. EVA BOHÁČKOVÁ
OBJEDNATEL: STATUTÁRNÍ MĚSTO TŘINEC DATUM: ČERVEN 2024