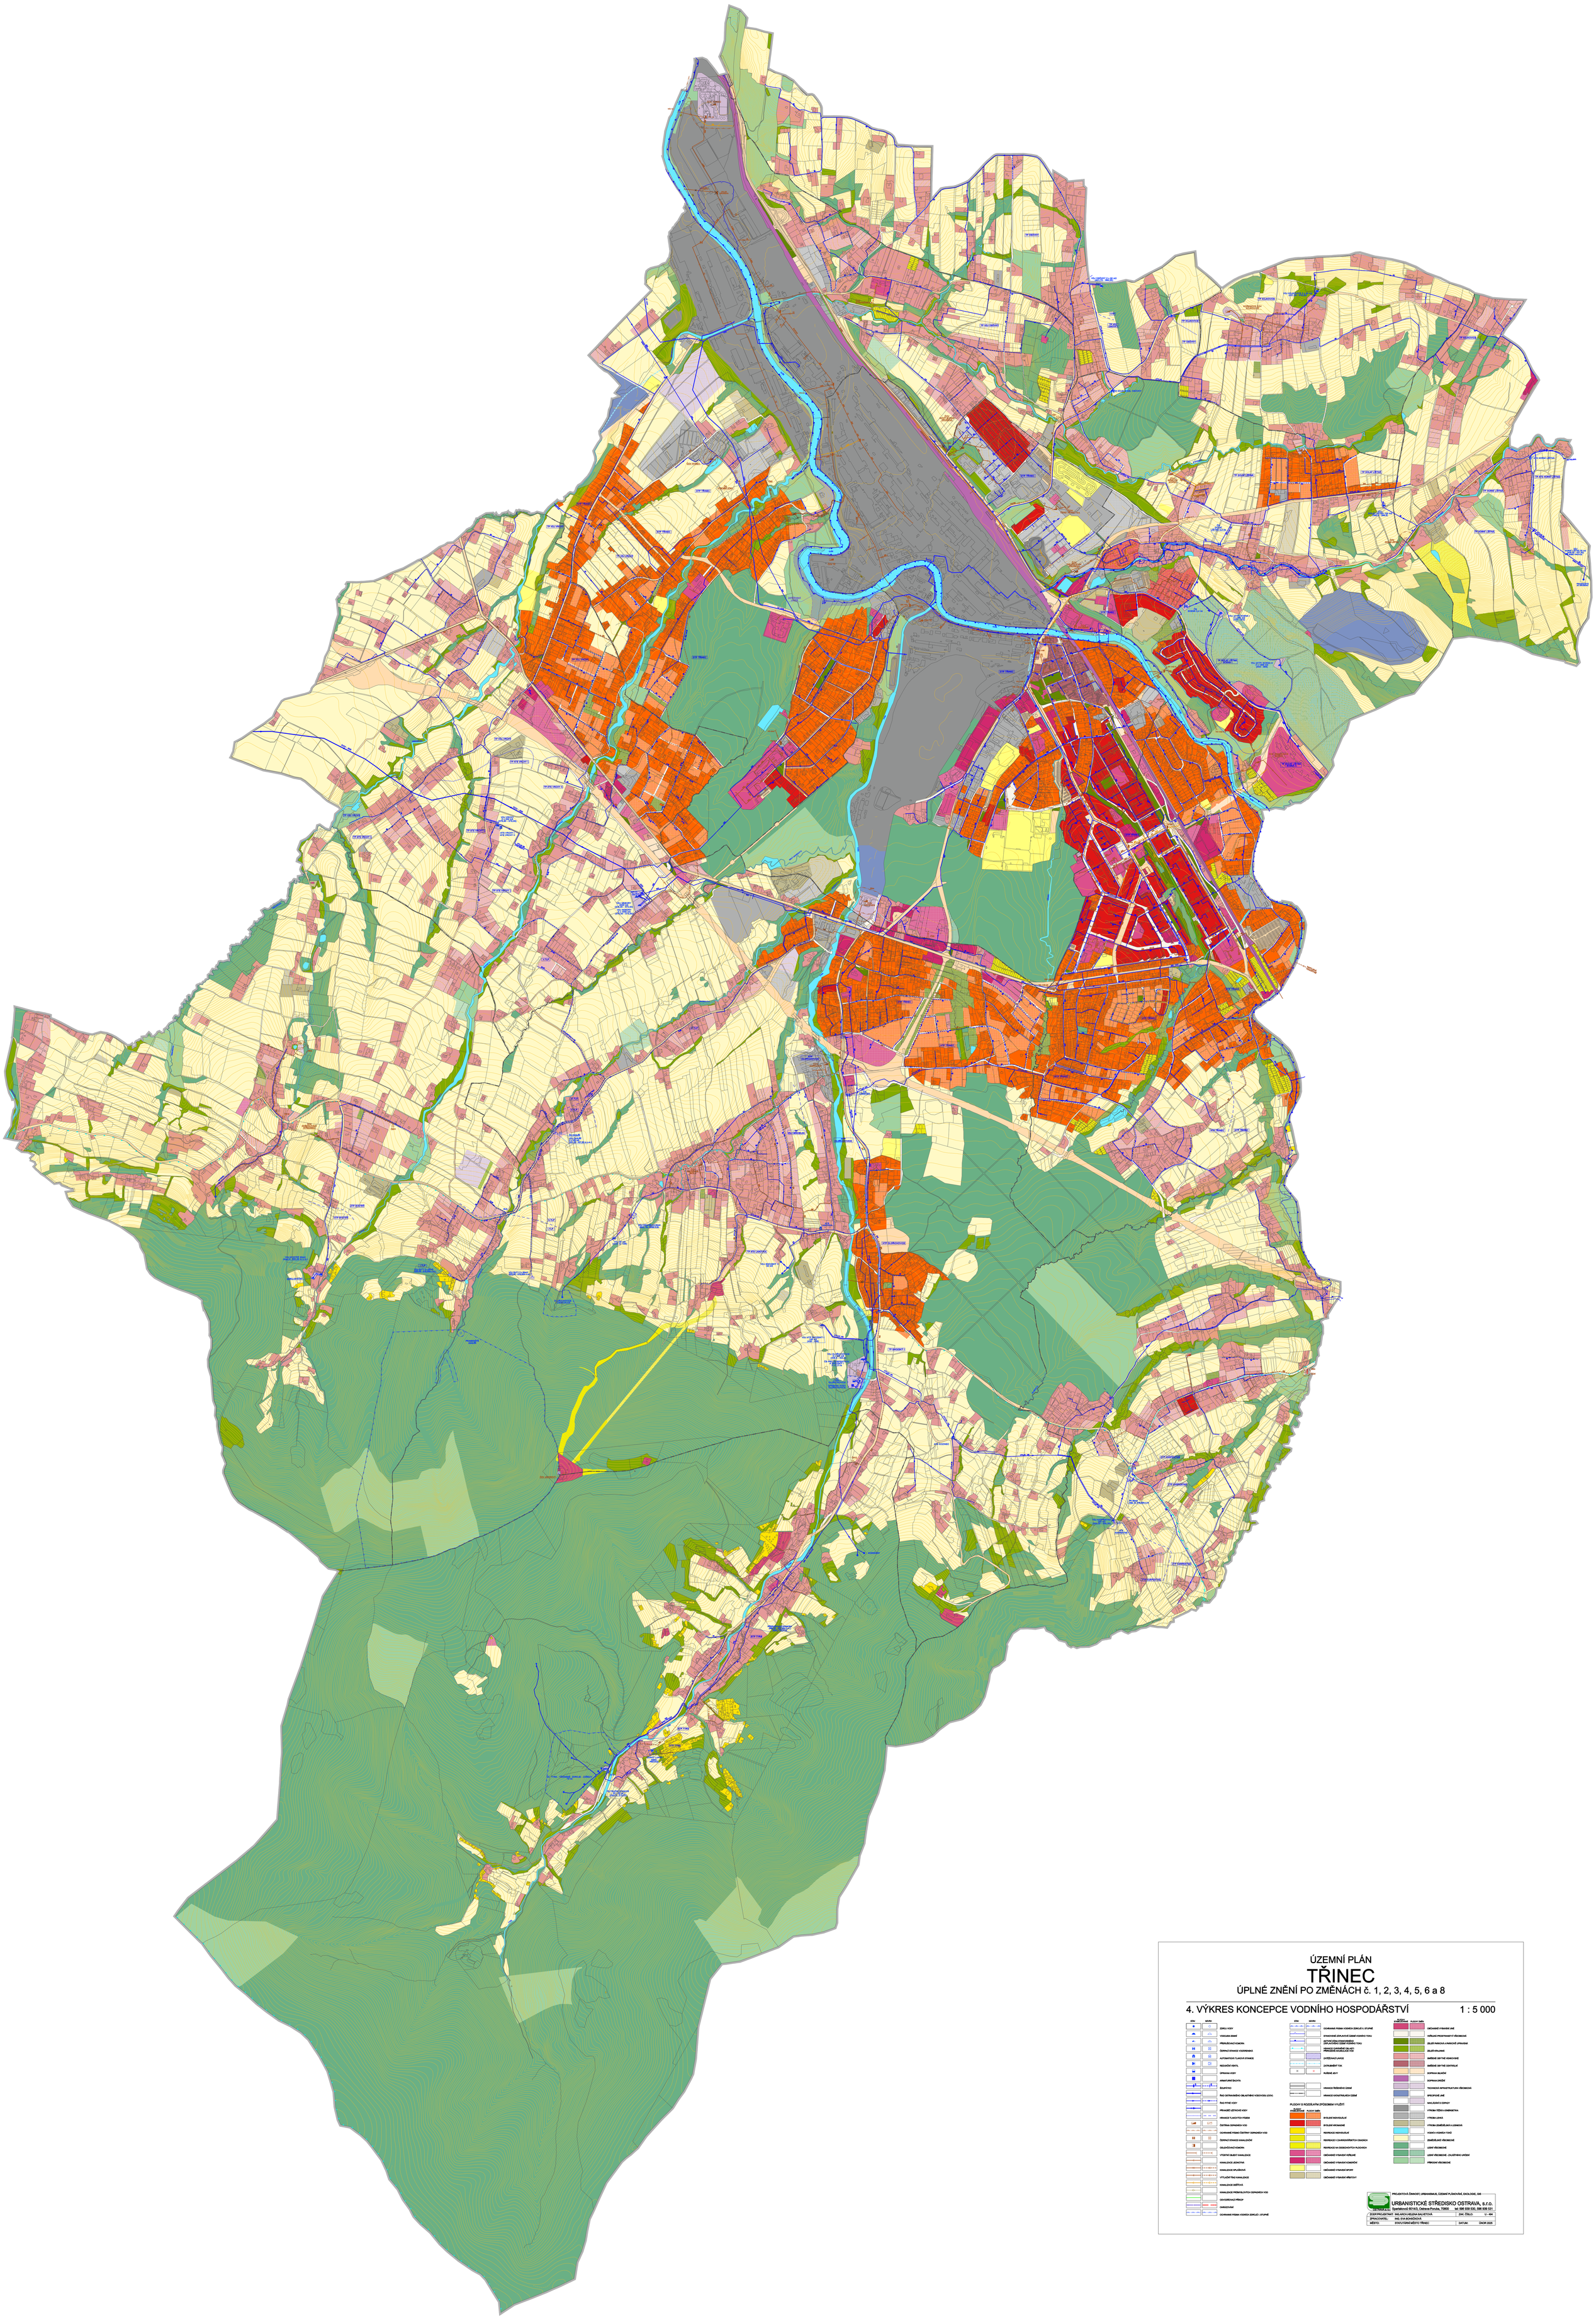

ÚZEMNÍ PLÁN

TŘINEC

ÚPLNÉ ZNĚNÍ PO ZMĚNÁCH č. 1, 2, 3, 4, 5, 6 a 8

4. VÝKRES KONCEPCE VODNÍHO HOSPODÁŘSTVÍ

1 : 5 000

STAV	NÁVRH	
		ZDROJ VODY
		VODOJEM ZEMĚ
		PŘEDSUŽOVACÍ KOMORA
		ČERPACÍ STANICE VODÁRENSKÁ
		AUTOMATICKÁ TLAKOVÁ STANICE
		REDUKČNÍ VENTIL
		ÚPRAVNA VODY
		ARMATURNÍ ŠACHTA
		SOUPRAVA
		ŘAD OSTRAVSKÉHO OBLASTNÍHO VODOVODU (OOV)
		ŘAD PITNÉ VODY
		PŘIVADĚČ UŽITKOVÉ VODY
		HRANICE TLAKOVÝCH PÁSEM
		ČISTÍRNA ODPADNÍCH VOD
		OCHRANNÉ PÁSMO ČISTÍRNY ODPADNÍCH VOD
		ČERPACÍ STANICE KANALIZAČNÍ
		ODLEHČOVACÍ KOMORA
		VÝUSTNÍ OBJEKT KANALIZACE
		KANALIZACE JEDNOTNÁ
		KANALIZACE SPLAŠKOVÁ
		VYTLAČNÝ ŘAD KANALIZACE
		KANALIZACE DEŠŤOVÁ
		KANALIZACE PŘEMÍSLOVITÝCH ODPADNÍCH VOD
		ODVODŇovací PŘÍKOP
		OHRAZOVÁNÍ
		OCHRANNÉ PÁSMO VODNÍCH ZDROJŮ I. STUPNĚ

STAV	NÁVRH	
		OCHRANNÉ PÁSMO VODNÍCH ZDROJŮ II. STUPNĚ
		STAVEBNĚ ZVLÁŠTVOVÉ ÚZEMÍ VODNÍHO TOKU
		JEŽOVÉ ÚZEMÍ STANOVENÉHO ZVLÁŠTVOVÉHO ÚZEMÍ VODNÍHO TOKU
		HRANICE ZAMAPENÉ OBLASTI PŘIROZENÉ AKUMULACE VODY
		ZATÉKÁNÍ LAVICE
		ZATRUBENÝ TOK
		RUŠENÉ JEVY
		HRANICE ŘEŠENÉHO ÚZEMÍ
		HRANICE KATASTRÁLNÍCH ÚZEMÍ

PLOCHY S ROZDÍLNÝM ZPŮSOBEM VYUŽITÍ

PLOCHY STABILIZOVANÉ	PLOCHY ZMĚN	
		BYDLENÍ INDIVIDUÁLNÍ
		BYDLENÍ VÍCEBYTNÉ
		REKREACE INDIVIDUÁLNÍ
		REKREACE V ZAHRADÁŘSKÝCH OSADÁCH
		REKREACE NA ODDĚLENÝCH PLOCHÁCH
		OBČANSKÉ VYBAVENÍ VEŘEJNÉ
		OBČANSKÉ VYBAVENÍ KOMERČNÍ
		OBČANSKÉ VYBAVENÍ SPORT
		OBČANSKÉ VYBAVENÍ PŘÍSTAVY

PLOCHY STABILIZOVANÉ	PLOCHY ZMĚN	
		OBČANSKÉ VYBAVENÍ JINÉ
		VEŘEJNÁ PROSTRANSTVÍ VŠEOBECNÁ
		ZELEŇ PARKOVÁ A PARKOVÉ ÚPRAVNÁ
		ZELEŇ KRAJINNÁ
		SMÍŠENÉ OBYTNÉ VENKOVSKÉ
		SMÍŠENÉ OBYTNÉ CENTRALNÍ
		DOPRAVA SILNIČNÍ
		DOPRAVA DRÁŽNÍ
		TECHNICKÁ INFRASTRUKTURA VŠEOBECNÁ
		SPECIFICKÉ JINÉ
		NAKLÁDÁNÍ S ODPADY
		VÝROBA TEPLA A ENERGETIKA
		VÝROBA LÉKEŘ
		VÝROBA ZNAČENÍ,BUDLA A LEŠNICKÁ
		VODNÍ A VODNÍCH TOKŮ
		ZEMĚDĚLSKÉ VŠEOBECNÉ
		LESNÍ VŠEOBECNÉ
		LESNÍ VŠEOBECNÉ - ZVLÁŠTNÍHO ÚČELU
		PŘÍRODNÍ VŠEOBECNÉ

PROJEKTOVÁ ČINNOST, URBANISMUS, ÚZEMNÍ PLÁNOVÁNÍ, EKOLOGIE, GIS

URBANISTICKÉ STŘEDISKO OSTRAVA, s.r.o.

Sportaleová 601413, Ostrava-Poruba, 70800 tel. 596 939 530, 596 939 531

ZODP.PROJEKTANT:	ING.ARCH.VĚLEBA MALKOVÁ	ZAK. ČÍSLO:	U - 494
ZPRACOVATEL:	ING. EVA ROHÁČKOVÁ		
MĚSTO:	STATUTÁRNÍ MĚSTO TŘINEC	DATUM:	ÚNOR 2025