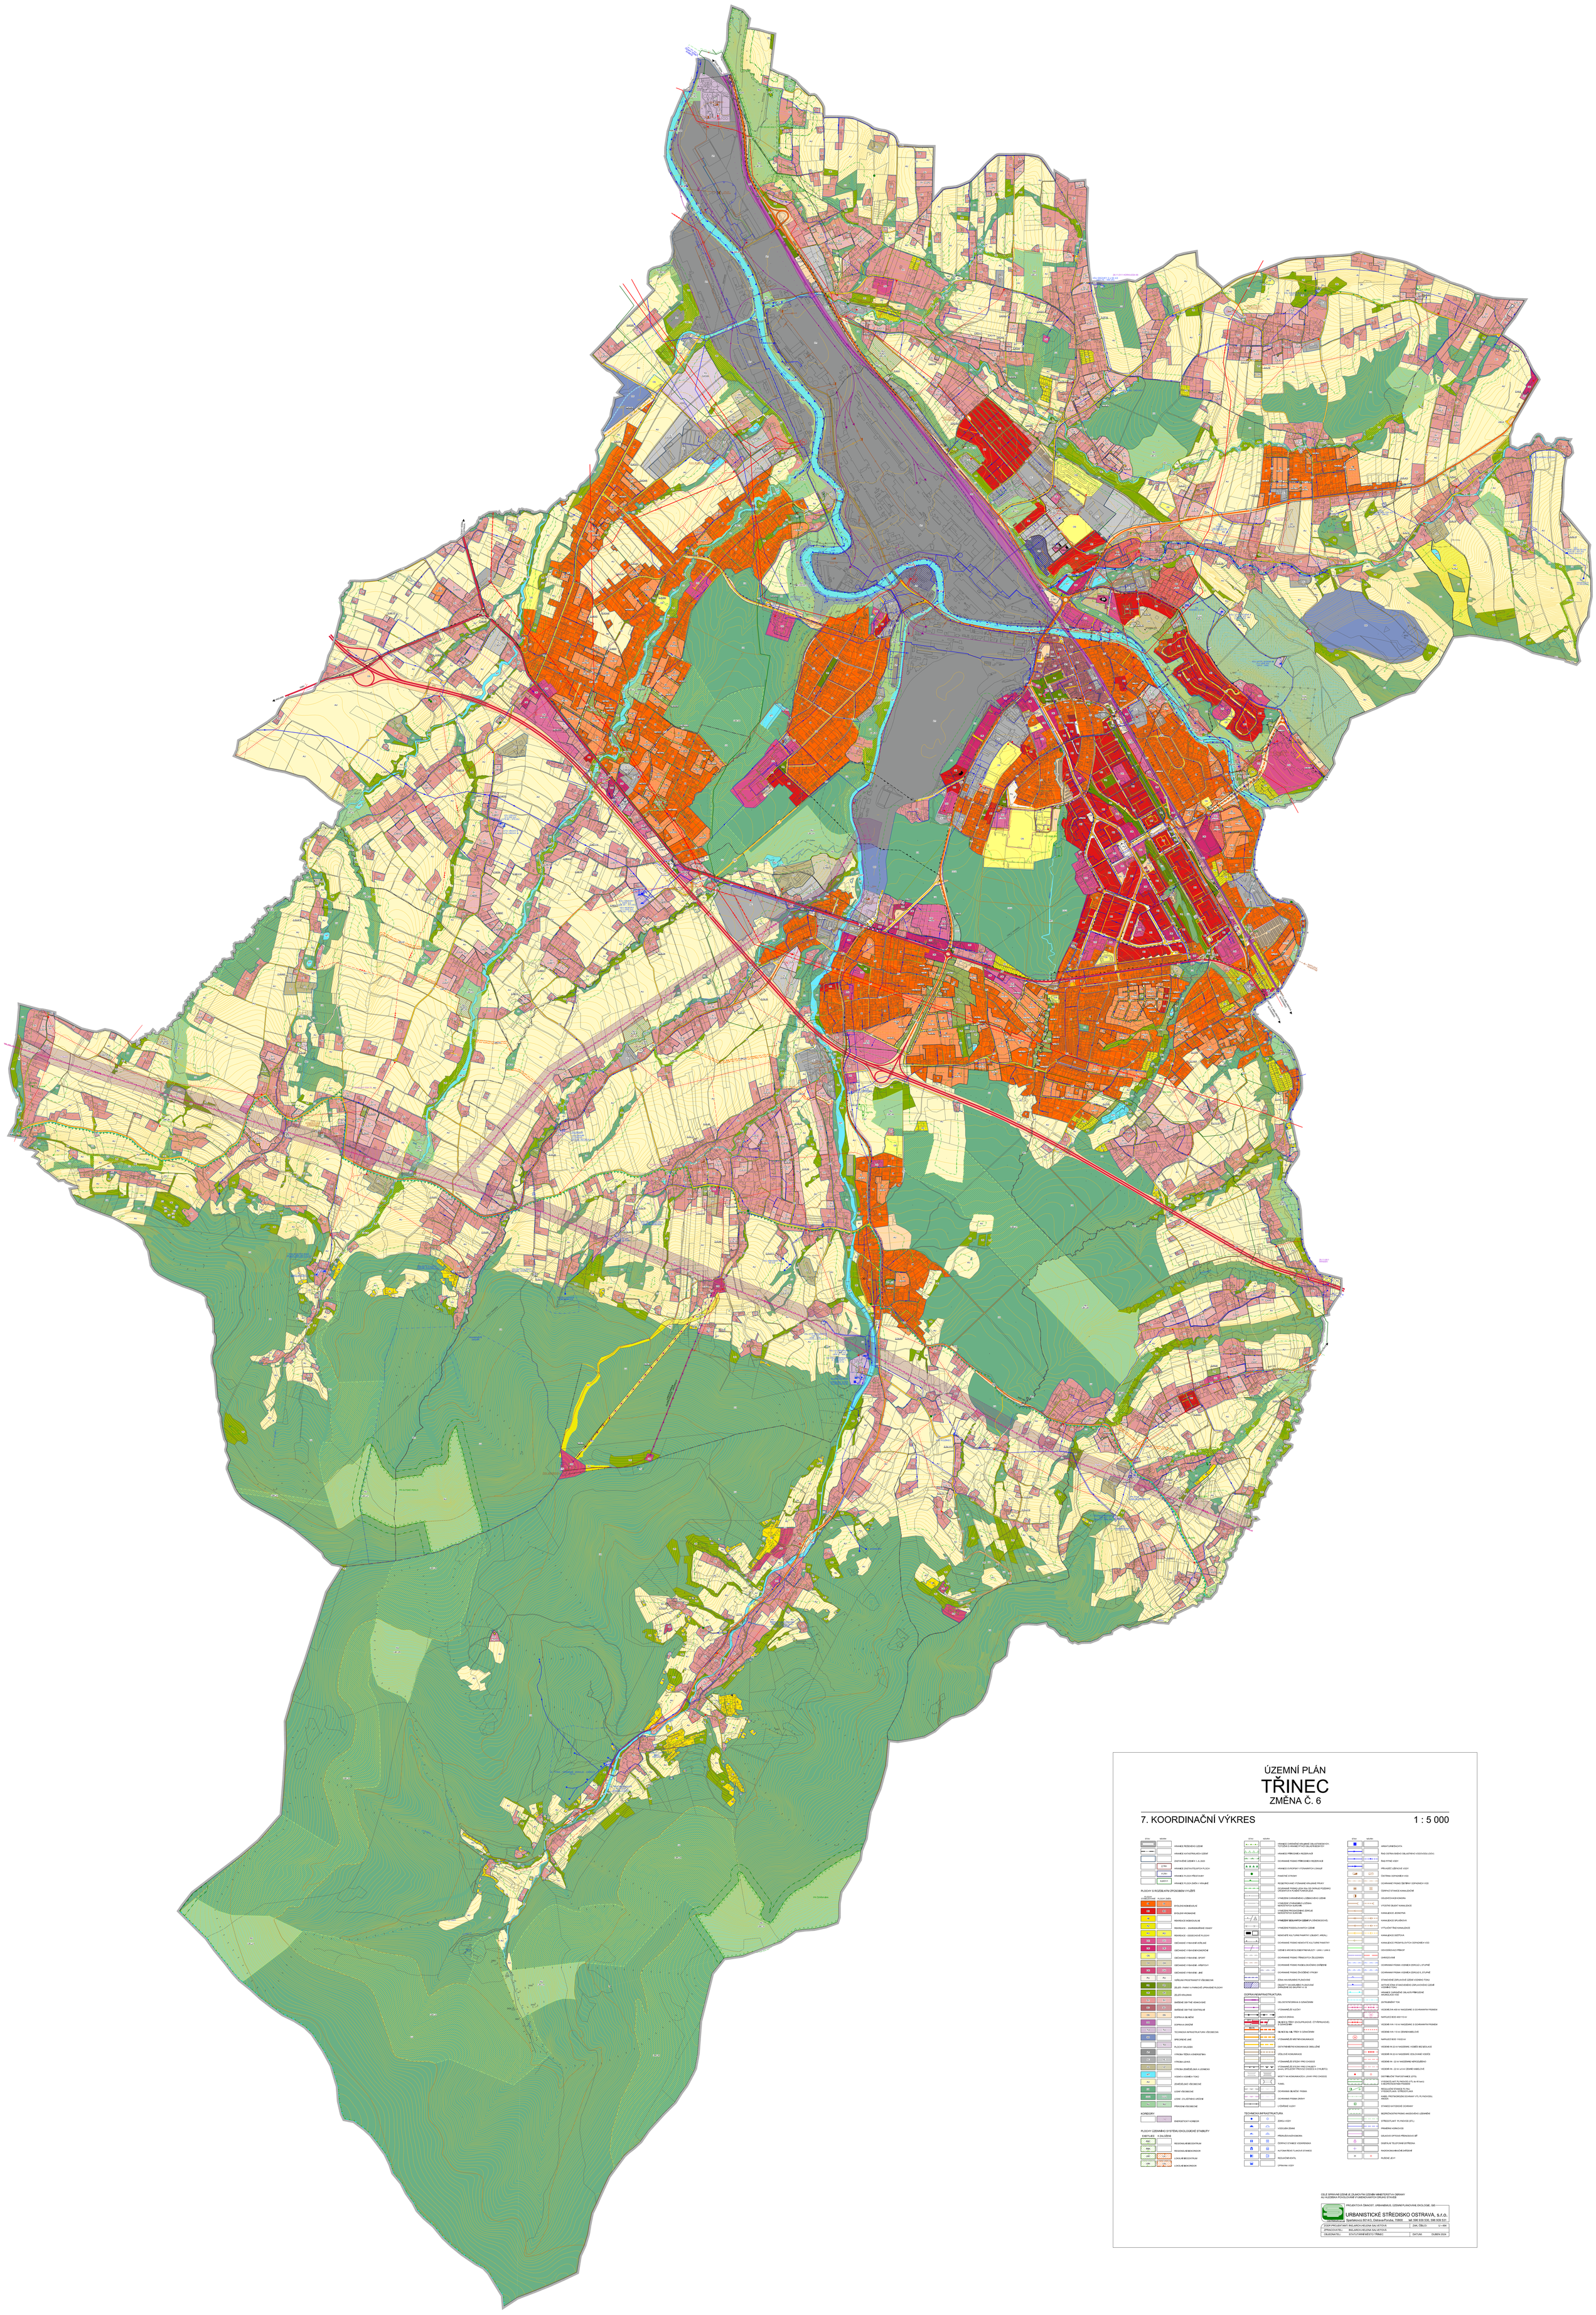

ÚZEMNÍ PLÁN

TŘINEC

ZMĚNA Č. 6

7. KOORDINAČNÍ VÝKRES

1 : 5 000

STAV	NÁVRH	
		HRANICE ŘEŠENÉHO ÚZEMÍ
		HRANICE KATASTRÁLNÍCH ÚZEMÍ
		ZASTAVĚNÉ ÚZEMÍ k 1. 5. 2020
	Z-TNU	HRANICE ZASTAVITELNÝCH PLOCH
	P-TNU	HRANICE PLOCH PŘESTAVBY
	K-ASV01	HRANICE PLOCH ZMĚN V KRAJINĚ

PLOCHY S ROZDÍLNÝM ZPŮSOBEM VYUŽITÍ

PLOCHY ZASTAVĚNÉ	PLOCHY ZMĚN	
IE	IE	BYDLENÍ INDIVIDUÁLNÍ
OB	OB	BYDLENÍ HROMADNÉ
RI		REKREACE INDIVIDUÁLNÍ
RZ		REKREACE – ZAHRADÁŘSKÉ OSADY
RO	RO	REKREACE – OSOBITÉ CHOVÉ PLOCHY
OS	OS	OBČANSKÉ VYBAVENÍ VEŘEJNÉ
OK	OK	OBČANSKÉ VYBAVENÍ KOMERČNÍ
OS		OBČANSKÉ VYBAVENÍ - SPORT
OV	OV	OBČANSKÉ VYBAVENÍ - VÝROBNÍ
OV	OV	OBČANSKÉ VYBAVENÍ - JINÉ
PU	PU	VEŘEJNÁ PROSTRANSTVÍ VŠEOBECNÁ
SZ	SZ	ZELEŇ - PARKY A PARKOVÉ UPRAVENÉ PLOCHY
SX	SX	ZELEŇ KRAJINNÁ
LR	LR	SMÍŠENÉ OBYTNÉ VENKOVSKÉ
DS	DS	SMÍŠENÉ ZÓNY CENTRALNÍ
DS	DS	DOPRAVA SILNIČNÍ
DD	DD	DOPRAVA DRÁŽNÍ
TI	TI	TECHNICKÁ INFRASTRUKTURA VŠEOBECNÁ
DO		SPECIFICKÉ JINÉ
NL	NL	PLOCHY SKLADEN
VE		VÝROBA TEPLA A ENERGETIKA
VL		VÝROBA LEHKÁ
VD	VD	VÝROBA ZEMĚDĚLSKÁ A LESNÍCKÁ
W	W	VODNÍ A VODNÍM TOKU
AZ	AZ	ZEMĚDĚLSKÉ VŠEOBECNÉ
NSF		LESNÍ VŠEOBECNÉ
SVP	SVP	LESNÍ - ZVLÁŠTNÍHO ÚČELU
NZ	NZ	PŘÍRODNÍ VŠEOBECNÉ

KORIDORY

	ENERGETICKÝ KORIDOR

PLOCHY ÚZEMNÍHO SYSTÉMU EKOLOGICKÉ STABILITY

EXISTUJÍCÍ	K ZALOŽENÍ	
RBC		REGIONÁLNÍ BIOCENTRUM
RBK		REGIONÁLNÍ BIOKORIDOR
LBC		LOKÁLNÍ BIOCENTRUM
LBK		LOKÁLNÍ BIOKORIDOR

STAV	NÁVRH	
		HRANICE CHRÁNĚNÉ KRAJINNÉ OBLASTI ŘEDIŠNÍCH, TOTOŽNÁ S HRANICÍ PTÁČÍ OBLASTI ŘEDIŠNÍCH
		HRANICE PŘÍRODNÍHO REZERVATU
		OCHRANNÉ PÁSMO PŘÍRODNÍCH REZERVATŮ
		HRANICE EVROPSKY VÝZNAMNÝCH LOKALIT
		PAMÁTNÉ STROMY
		REGISTROVANÉ VÝZNAMNÉ KRAJINNÉ PRVKY
		OCHRANNÉ PÁSMO LESA 50m OD OKRAJE POZEMKU URČENÝCH K PLNĚNÍ FUNKCÍ LESA
		VYMEZENÍ CHRÁNĚNÉHO LOŽISKOVÉHO ÚZEMÍ
		DOBÝVACÍ PROSTOR NERUDNÝCH SUROVIN
		VYMEZENÍ PROGNÓZNÍHO ZDROJE NERUDNÝCH SUROVIN
		VYMEZENÍ BESKARPSKÝCH ÚZEMÍ (PLOŠINOVÉ SESUVY)
		VYMEZENÍ PODDOLOVANÝCH ÚZEMÍ
		NEMOVITÉ KULTURNÍ PAMÁTKY (OBJEKT, AREÁL)
		OCHRANNÉ PÁSMO NEMOVITÉ KULTURNÍ PAMÁTKY
		ÚZEMÍ S ARCHEOLOGICKÝM NÁLEZY - URNY I URNY
		OCHRANNÉ PÁSMO TŘÍSKOVÝCH ŽELEZÁREN
		OCHRANNÉ PÁSMO PADELKOVÁNÍ ZAŘÍZENÍ
		OCHRANNÉ PÁSMO ŽIVOČIŠNÉ VÝROBY
		ZÓNA NAVUŠENÁHO PLÁNOVÁNÍ
		OBJEKTY NAVUŠENÉHO PLÁNOVÁNÍ ZAŘAZENÉ DO SKUPINY A / B

DOPRAVNÍ INFRASTRUKTURA

STAV	NÁVRH	
		OBLOUČNOVÉ DRÁHA S OZNAČENÍM
		VYZNAMENÉJŠÍ VLEČKY
		LANOVÁ DRÁHA
		SILNICE I. TŘÍDY (DVOUPRUHOVÉ / ČTYŘPRUHOVÉ) S OZNAČENÍM
		SILNICE II. A III. TŘÍDY S OZNAČENÍM
		VÝZNAMNĚJŠÍ MÍSTNÍ KOMUNIKACE
		DOTAČNÍ MÍSTNÍ KOMUNIKACE OBSLUŽNÉ
		OBSLUŽNÉ KOMUNIKACE
		VYZNAMNĚJŠÍ STEZKY PRO CYKLISTY
		VYZNAMNĚJŠÍ STEZKY PRO CYKLISTY (mimo SPOLEČNÝ PROVOZ CYKLISTŮ A CHODCŮ)
		MOSTY NA KOMUNIKACÍCH, LÁVKY PRO CHODCE
		TUNEL
		OCHRANNÁ SILNIČNÍ PÁSMA
		OCHRANNÁ PÁSMA DRÁHY
		LYŽAŘSKÉ VLEKY

TECHNICKÁ INFRASTRUKTURA

STAV	NÁVRH	
		ZDROJ VODY
		VODOJEM ZEMNÍ
		PŘEČERPÁVACÍ KOMORA
		ČERPACÍ STANICE VODÁRENSKÁ
		AUTOMATICKÁ TLAKOVÁ STANICE
		REDUKČNÍ VENTIL
		ÚPRAVNA VODY

STAV	NÁVRH	
		ARMATURNÍ ŠACHTA
		RAD OSTRÁHANÉHO OBLASTNÍHO VODOVODU (OOV)
		RAD PITNÉ VODY
		PŘIVADĚČ LÉČIVÉ VODY
		ČISTÍRNA DEPONIÉRNÍCH VOD
		OCHRANNÉ PÁSMO ČISTÍRNY DEPONIÉRNÍCH VOD
		ČERPACÍ STANICE KANALIZAČNÍ
		OBLEČOVACÍ KOMORA
		VÝSTUPY OBLAST KANALIZACE
		KANALIZACE JEDNOTNÁ
		KANALIZACE SPLAŠKOVÁ
		VYTLAČNÝ ŘAD KANALIZACE
		KANALIZACE DEŠŤOVÁ
		KANALIZACE PRŮMYSLOVÝCH DEPONIÉRNÍCH VOD
		ODVODNĚNÍ KRÁZY
		OHRAZOVÁNÍ
		OCHRANNÁ PÁSMA VODNÍCH ZDROJŮ I. STUPNĚ
		OCHRANNÁ PÁSMA VODNÍCH ZDROJŮ II. STUPNĚ
		STANOVENÉ ZÁPLAVOVÉ ÚZEMÍ VODNÍHO TOKU
		AKTIVNÍ ZÓNA STANOVENÉHO ZÁPLAVOVÉHO ÚZEMÍ VODNÍHO TOKU
		HRANICE CHRÁNĚNÉ OBLASTI PŘIROZENÉ AKUMULACE VOD
		ZATRUBNĚNÝ TOK
		VEDENÍ ZVN 400 KV NADZEMNÉ S OCHRANNÝM PÁSMEM
		NAPĚTÍ 800 -400/110 kV
		VEDENÍ VVN 110 kV NADZEMNÉ S OCHRANNÝM PÁSMEM
		VEDENÍ VVN 110 kV ZEMNÍ KABELOVÉ
		NAPĚTÍ 300 -110/22 kV
		VEDENÍ VN 22 kV NADZEMNÉ VODIČE BEZIZOLACE
		VEDENÍ VN 22 kV NADZEMNÉ IZOLOVANÉ VODIČE
		VEDENÍ VN - 22 kV NADZEMNÉ NEIZOLOVANÉ
		VEDENÍ VN - 22 kV a 0 kV ZEMNÍ KABELOVÉ
		DISTRIBUČNÍ TRANSFORMOVNA (DTS)
		VYSOKOTLAKÝ PLYNOVOD (VTL do 40 bar) S BEZPEČNOSTNÍM PÁSMEM
		REGULAČNÍ STANICE (S VTL/ VYSOKOTLAK / STŘEDOTLAK)
		HLAVNÍ PRSTNCOVÉ ODPAVKY VTL, PLYNOVODU
		STANICE KATODOVÉ OCHRANY
		BEZPEČNOSTNÍ PÁSMO KNOVOVÉHO ÚZEMÍNÍ
		STŘEDOTLAKÝ PLYNOVOD (STL)
		PRIMÉRNÉ HORKOVOD
		DÁLKOVÁ OPTICKÁ PŘENOSOVÁ SÍŤ
		SKIPTLE TELEFONNÍ ÚSTŘEDNA
		RADIOKOMUNIKAČNÍ ZAŘÍZENÍ
		RUŠENÉ JEVY

CELÉ SPRÁVNÍ ÚZEMÍ JE ZÁJMOVÝM ÚZEMÍM MINISTERSTVA OBRANY
AU HLEDÍSKA POVOLOVÁNÍ VYJMENOVANÝCH DRUHŮ STAVEB

PROJEKTOVÁ ČINNOST, URBANISMUS, ÚZEMNÍ PLÁNOVÁNÍ, EKOLOGIE, GIS

URBANISTICKÉ STŘEDISKO OSTRAVA, s.r.o.

Sportovní 801/43, Ostrava-Poruba, 70800 tel. 596 939 530, 596 939 511

ZODP.PROJEKTANT:	ING.ARCH.HELENA SALVETOVÁ	ZAK. ČÍSLO:	U-1 494
ZPRACOVATEL:	ING.ARCH.HELENA SALVETOVÁ		
OBJEDNATEL:	STATUTÁRNÍ MĚSTO TŘINEC	DATUM:	DUBEN 2024