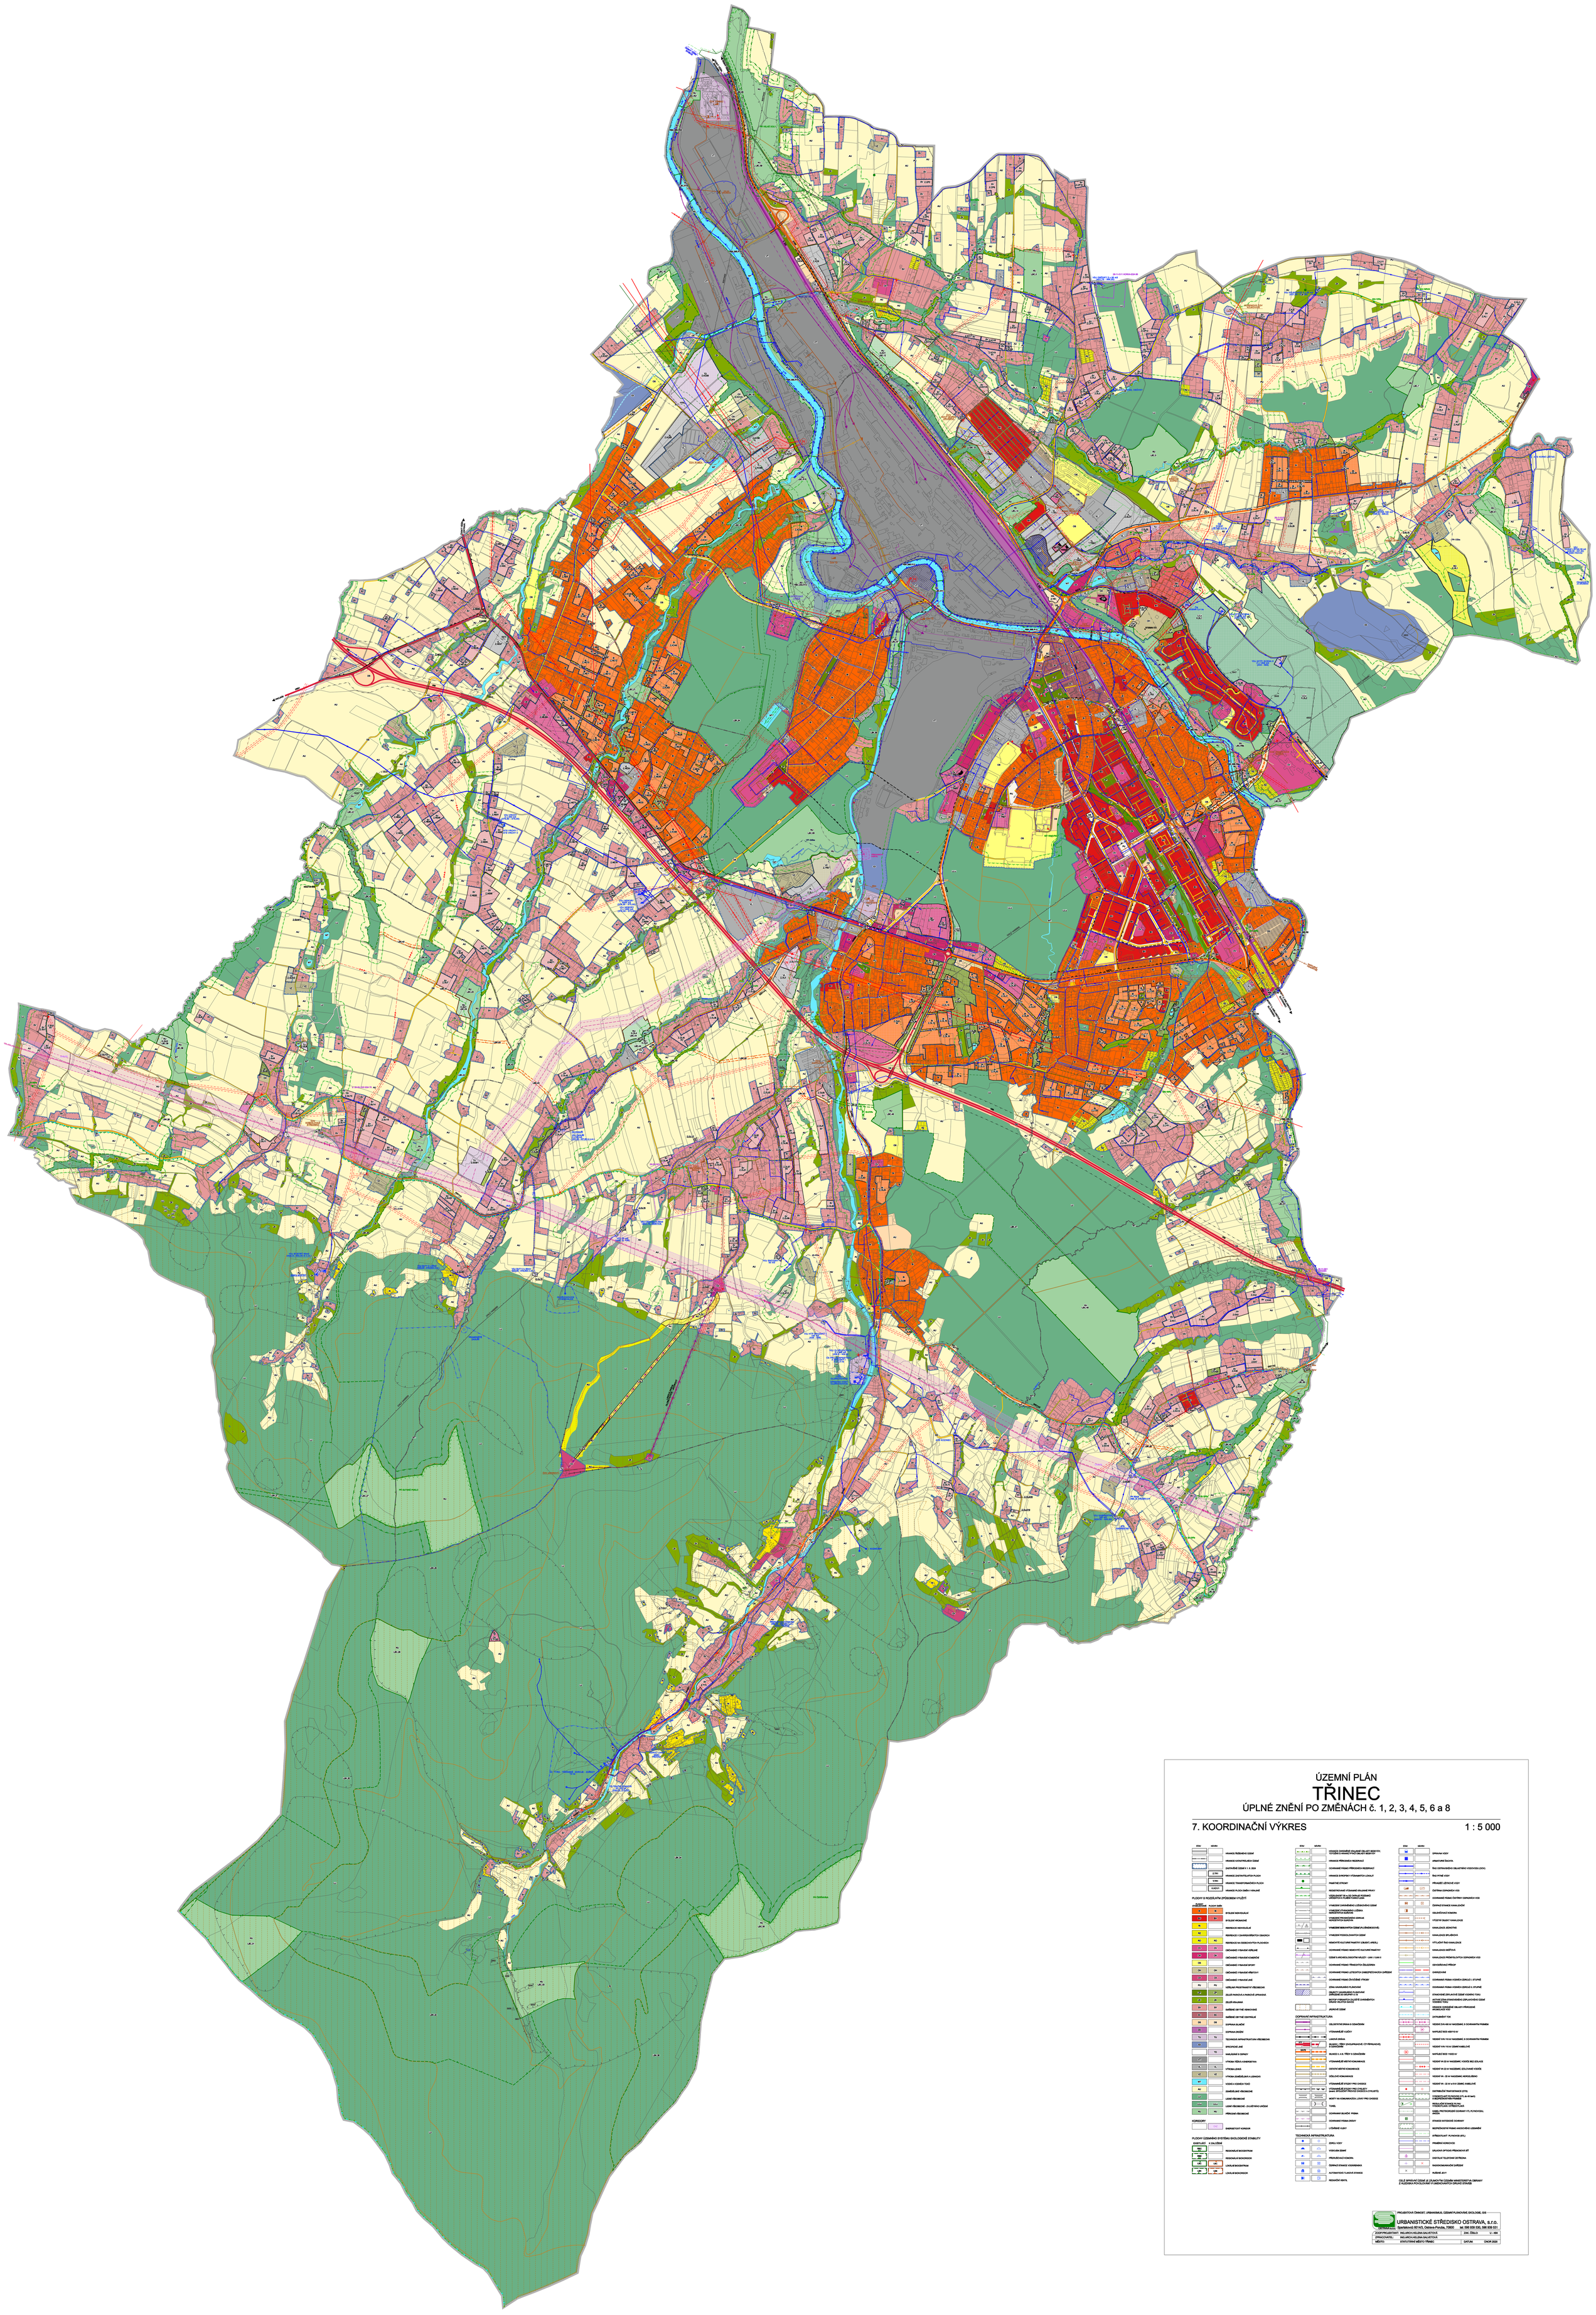

ÚZEMNÍ PLÁN

TŘINEC

ÚPLNÉ ZNĚNÍ PO ZMĚNÁCH č. 1, 2, 3, 4, 5, 6 a 8

7. KOORDINAČNÍ VÝKRES

1 : 5 000

STAV	NÁVRH	
		HRANICE ŘEŠENÉHO ÚZEMÍ
		HRANICE KATASTRÁLNÍCH ÚZEMÍ
Kokotínek		ZASTAVĚNÉ ÚZEMÍ k 1. 5. 2004
	Z TR1	HRANICE ZASTAVITELNÝCH PLOCH
	V TR1	HRANICE TRANSFORMAČNÍCH PLOCH
	K AD01	HRANICE PLOCH ZMĚN v KRAJINĚ

PLOCHY S ROZDÍLNÝM ZPŮSOBEM VYUŽITÍ

PLOCHY STABILIZOVANÉ	PLOCHY ZMĚN	
B	B	BYDLENÍ INDIVIDUÁLNÍ
I B	BH	BYDLENÍ HROMADNÉ
RI		REKREACE INDIVIDUÁLNÍ
RZ		REKREACE V ZAHRÁDKÁŘSKÝCH OSADÁCH
RO	RO	REKREACE NA ODDĚLENÝCH PLOCHÁCH
O V	OV	OBČANSKÉ VYBAVENÍ VEŘEJNÉ
O K	OK	OBČANSKÉ VYBAVENÍ KOMERČNÍ
OS		OBČANSKÉ VYBAVENÍ SPORT
OH	OH	OBČANSKÉ VYBAVENÍ VŘETCHY
OX	OX	OBČANSKÉ VYBAVENÍ JINÉ
PV	PV	VEŘEJNÉ PROSTRANSTVÍ VŘEOBECNÁ
P Z	PZ	ZELEŇ PARKOVÁ A PARKOVÉ ÚPRAVNÁ
Z P	ZP	ZELEŇ KRAJINNÁ
SV	SV	SMÍŠENÉ OBYTNÉ VENKOVSKÉ
SC	SC	SMÍŠENÉ OBYTNÉ CENTRALNÍ
DS	DS	DOPRAVA SILNIČNÍ
DŽ		DOPRAVA DRÁŽEŇ
TU	TU	TECHNICKÁ INFRASTRUKTURA VŘEOBECNÁ
PU		SPECIFICKÉ JINÉ
	TO	NAKLÁDÁNÍ S ODPADY
LF		VÝROBA VĚDLA A ENERGETIKA
VL	VL	VÝROBA LEHKÁ
VZ	VZ	VÝROBA ZEMĚDĚLSKÁ A LESNICKÁ
WT		VODNÍ A VODNÍM TOKŮ
AG		ZEMĚDĚLSKÉ VŘEOBECNÉ
LF		LESNÍ VŘEOBECNÉ
LR	LR	LESNÍ PŘEDMĚNÉ - ZVLÁŠTNÍHO URČENÍ
NU	NU	PŘÍRODNÍ VŘEOBECNÉ

KORIDORY

		ENERGETICKÝ KORIDOR

PLOCHY ÚZEMNÍHO SYSTÉMU EKOLOGICKÉ STABILITY

EXISTUJÍCÍ	N ZALOŽENÉ	
NUC		REGIONÁLNÍ BIOCENTRUM
NUK		REGIONÁLNÍ BIOKORIDOR
LBC	LBC	LOKÁLNÍ BIOCENTRUM
LBK	LBK	LOKÁLNÍ BIOKORIDOR

STAV	NÁVRH	
		HRANICE ZVAŽOVANÉ KRAJINNÉ OBLASTI BIOSFÉRY TOTOŽNÁ S HRANICÍ PTÁČÍ OBLASTI BIOSFÉRY
		HRANICE PŘÍRODNÍCH REZERVACÍ
		OCHRANNÉ PÁSMO PŘÍRODNÍCH REZERVACÍ
		HRANICE EVROPSKY VÝZNAMNÝCH LOKALIT
		PAMĚTNÉ STROMY
		REGISTROVANÉ VŘEOMANÉ KRAJINNÉ PRVKY
		VŘEOLEŽENÍ SKALNÍ OBNAŽENÍ, PODZEMNÍ LÁTEŘÍ A PLOŠNÉ PŘÍRODNÍ LÁTEŘÍ
		VYMEZENÍ ZVAŽOVANÉHO LÓŽEŘEOVÉHO ÚZEMÍ
		HRANICE PŘÍRODNÍHO LÉČEBNÉ ZDROJE NERAST. PŘÍRODNÍ LÉČIVÉ VODY
		VYMEZENÍ PROGNÓZOVANÉ ZDROJE NERAST. PŘÍRODNÍ LÉČIVÉ VODY
		VYMEZENÍ BEZPRAVÍCH ÚZEMÍ (PLÝŘEŘEOVÉ)
		VYMEZENÍ PODDOLOVNÝCH ÚZEMÍ
		NEMOVITÉ KULTURNÍ PAMÁTKY (OBJEKT, AREÁL)
		OCHRANNÉ PÁSMO NEMOVITÉ KULTURNÍ PAMÁTKY
		ÚZEMÍ S ARCHEOLOGICKÝMI NÁLEZY - UKN I I UKN II
		OCHRANNÉ PÁSMO TŘÍMEZIČITÝCH ZELEZNIČÍ
		OCHRANNÉ PÁSMO LETIŠTĚ (VŘEEPŘEDVÁDĚCÍ ZAŘÍZENÍ
		OCHRANNÉ PÁSMO ZVOŘÍŠNÉ VÝROBY
		ZÓNA VANUNÁNÍ PLÁŇOVÁNÍ
		OBJEKTY VANUNÁNÍ V ZAŘÍZENÍ ZAŘÍZENÍ DO SKUPINY A / B
		SEZNAM VYBRANÝCH ZVLÁŠTĚ CHRÁNĚNÝCH ÚZEMÍ VEJPTOV SAVZZ
		JEŘICHOVÉ ÚZEMÍ

DOPRAVNÍ INFRASTRUKTURA

STAV	NÁVRH	
		CELOSTATNÍ DRÁHA S OZNAČENÍM
		VŘEOMAGIELÉ VLÁČKY
		LANOVÁ DRÁHA
D 47	D 47	SILNICE I. TŘÍDY (KNOJPAPLACE) (TYŘÍPAPLACE) S OZNAČENÍM
55/75	55 00 00 55	SILNICE II. A III. TŘÍDY S OZNAČENÍM
		VŘEOMAGIELÉ MÍSTNÍ KOMUNIKACE
		OSTATNÍ MÍSTNÍ KOMUNIKACE
		ÚŽELOVÉ KOMUNIKACE
		VŘEOMAGIELÉ STEZKY PRO CYKLISTY
		VŘEOMAGIELÉ STEZKY PRO CYKLISTY (event. SPOLEČNÝ PROVOZ CYKLISTŮ S CHŮZÍ)
		MOSTY NA KOMUNIKACÍCH, LÁVKY PRO CHODCE
		TUNEL
		OCHRANNÁ SILNIČNÍ PÁSMA
		OCHRANNÁ PÁSMA DRÁHY
		LYŽAŘSKÉ VLEKY

TECHNICKÁ INFRASTRUKTURA

STAV	NÁVRH	
		ZDROJ VODY
		VODOJEM ZEMNÍ
		PŘEČERPÁVACÍ ČERPADLA
		ČERPACÍ STANICE VODÁRENSKÁ
		AUTOMATICKÁ TLAKOVÁ STANICE
		REDUKČNÍ VENTIL

STAV	NÁVRH	
		OPRAVNÁ VODY
		AKMATURNÍ ŠACHTA
		ŘAD ODTOKOVÉHO OBLAŠTĚNÍ VODOVODU (ODV)
		ŘAD PITNÉ VODY
		PŘÍVODŮ LÉČIVÉHO VODY
		CISTERNA OCHRANÉHO VOD
		OCHRANNÉ PÁSMO ČISTÍRNY ODPADNÍCH VOD
		ČERPACÍ STANICE KANALIZAČNÍ
		DELEGOVANÁ ZÓNA
		VYSOTNÉ OBJEKT KANALIZACE
		KANALIZACE JEDNOTNÁ
		KANALIZACE SPLAŠKOVÁ
		VYTLAČNÝ ŘAD KANALIZACE
		KANALIZACE DEŠŤOVÁ
		KANALIZACE PROMÍSLIVÝCH ODPADNÍCH VOD
		DEVASTOVÁNÍ PŘÍVOP
		OHRAZOVÁNÍ
		OCHRANNÁ PÁSMA VODNÍCH ZDROJŮ I. STUPNĚ
		OCHRANNÁ PÁSMA VODNÍCH ZDROJŮ II. STUPNĚ
		STANOVENÍ ZÁPLAVOVÉ ÚZEMÍ VODÁRNÍ TOKU
		AKTIVNÍ ZÓNA STANOVENÍ ZÁPLAVOVÉ ÚZEMÍ VODÁRNÍ TOKU
		ZÁPLAVOVÉ ÚZEMÍ OBLASTI PŘÍRODNÍ AKUMULACE VODY
		LATRAMINÓV TOK
		VEDENÍ ZVN 400 kV NADZEMNÉ, S OCHRANNÝM PÁSMEM
		NAPĚŤOVÉ SOS 400/110 kV
		VEDENÍ VVN 110 kV NADZEMNÉ, S OCHRANNÝM PÁSMEM
		VEDENÍ VVN 110 kV ZEMNÍ KABELOVÉ
		NAPĚŤOVÉ SOS 110/22 kV
		VEDENÍ VN 22 kV NADZEMNÍ, VODIČE BEZ IZOLACE
		VEDENÍ VN 22 kV NADZEMNÍ, IZOLOVANÉ VODIČE
		VEDENÍ VN - 22 kV NADZEMNÍ, HERCULÉŘNÍ
		VEDENÍ VN - 22 kV a 0 kV ZEMNÍ, KABELOVÉ
		DISTRIBUČNÍ TRAFOSTANICE (DTS)
		TYSKOVOLAST PLYNOVOD (LTP, do 40 bar) S BEZPEČNOSTNÍ PÁSMEM
		REGULAČNÍ STANICE PLYNU (RS)
		KABEL PROTIKOROZNÍ OCHRANY VTL PLYNOVODU, ANODA
		STANICE KATODICKÉ OCHRANY
		BEZPEČNOSTNÍ PÁSMO KNOCKOVÉHO LOŽEMÍNÍ
		STŘEDOTLAKÝ PLYNOVOD (STL)
		PRIMÁRNÍ HORKOVOD
		SÁLAVÁ OPTICKÁ PŘENOSOVÁ SÍŤ
		DIGITÁLNÍ TELEFONÍ ÚSTŘEDNA
		RADIOKOMUNIKAČNÍ ZAŘÍZENÍ
		RUŠIVÉ JEVY

CÍLE SPRÁVNÍ ÚZEMÍ JE ZÁJMOVÝM ÚZEMÍM MINISTERSTVA OBRANY Z HLEDISKA POVOLOVÁNÍ VYJMEČNAMITÝCH DRUHŮ STAVEB

PROJEKTOVÁ ČINNOST, URBANISMUS, ÚZEMNÍ PLÁNOVÁNÍ, EKOLOGIE, GIS

URBANISTICKÉ STŘEDISKO OSTRAVA, s.r.o.

Sjezd kovorů 801/45, Ostrava Poruba, 70800 tel. 596 926 120, 596 926 121

ZODPOVĚDNÝ PROJEKTANT:	ING.ARCH.HELENA SAUSTOVÁ	ZAK. ČÍSLO:	U - 494
ZPRACOVATEL:	ING.ARCH.HELENA SAUSTOVÁ		
MĚSTO:	STATUTÁRNÍ MĚSTO TŘINEC	DATUM:	ÚNOR 2020