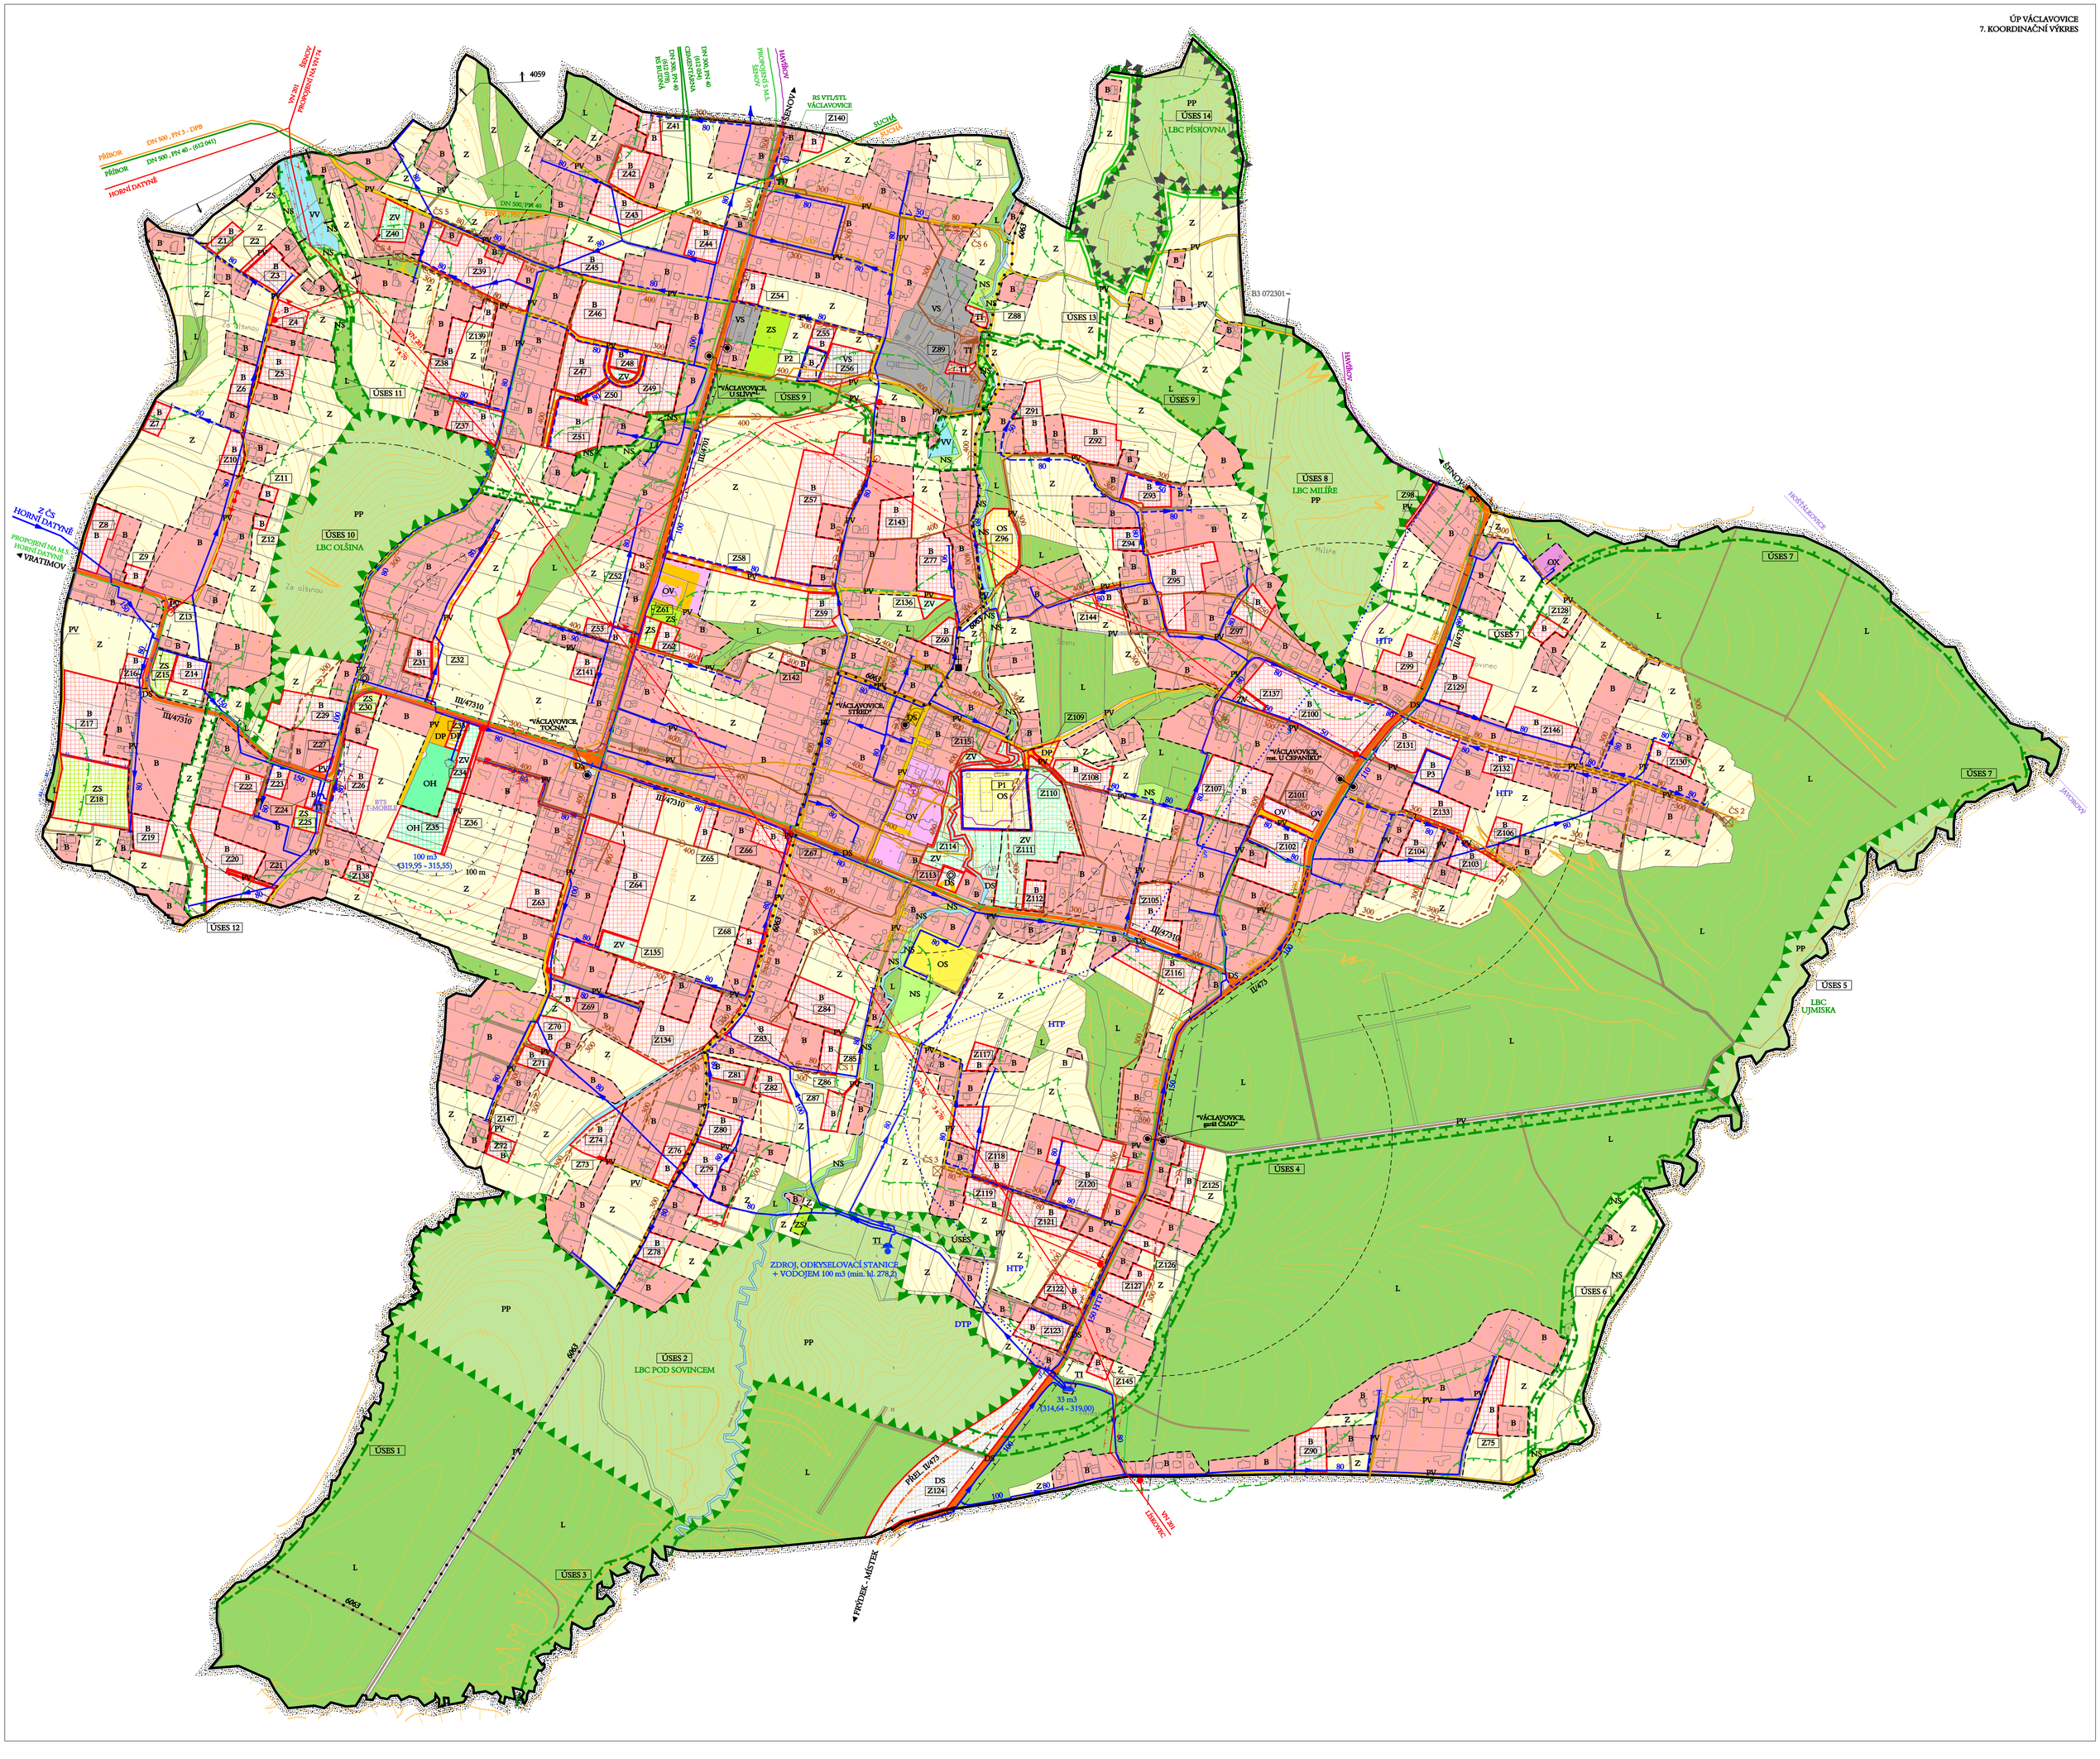ÚP VÁCLAVOVICE
7. KOORDINAČNÍ VÝKRES