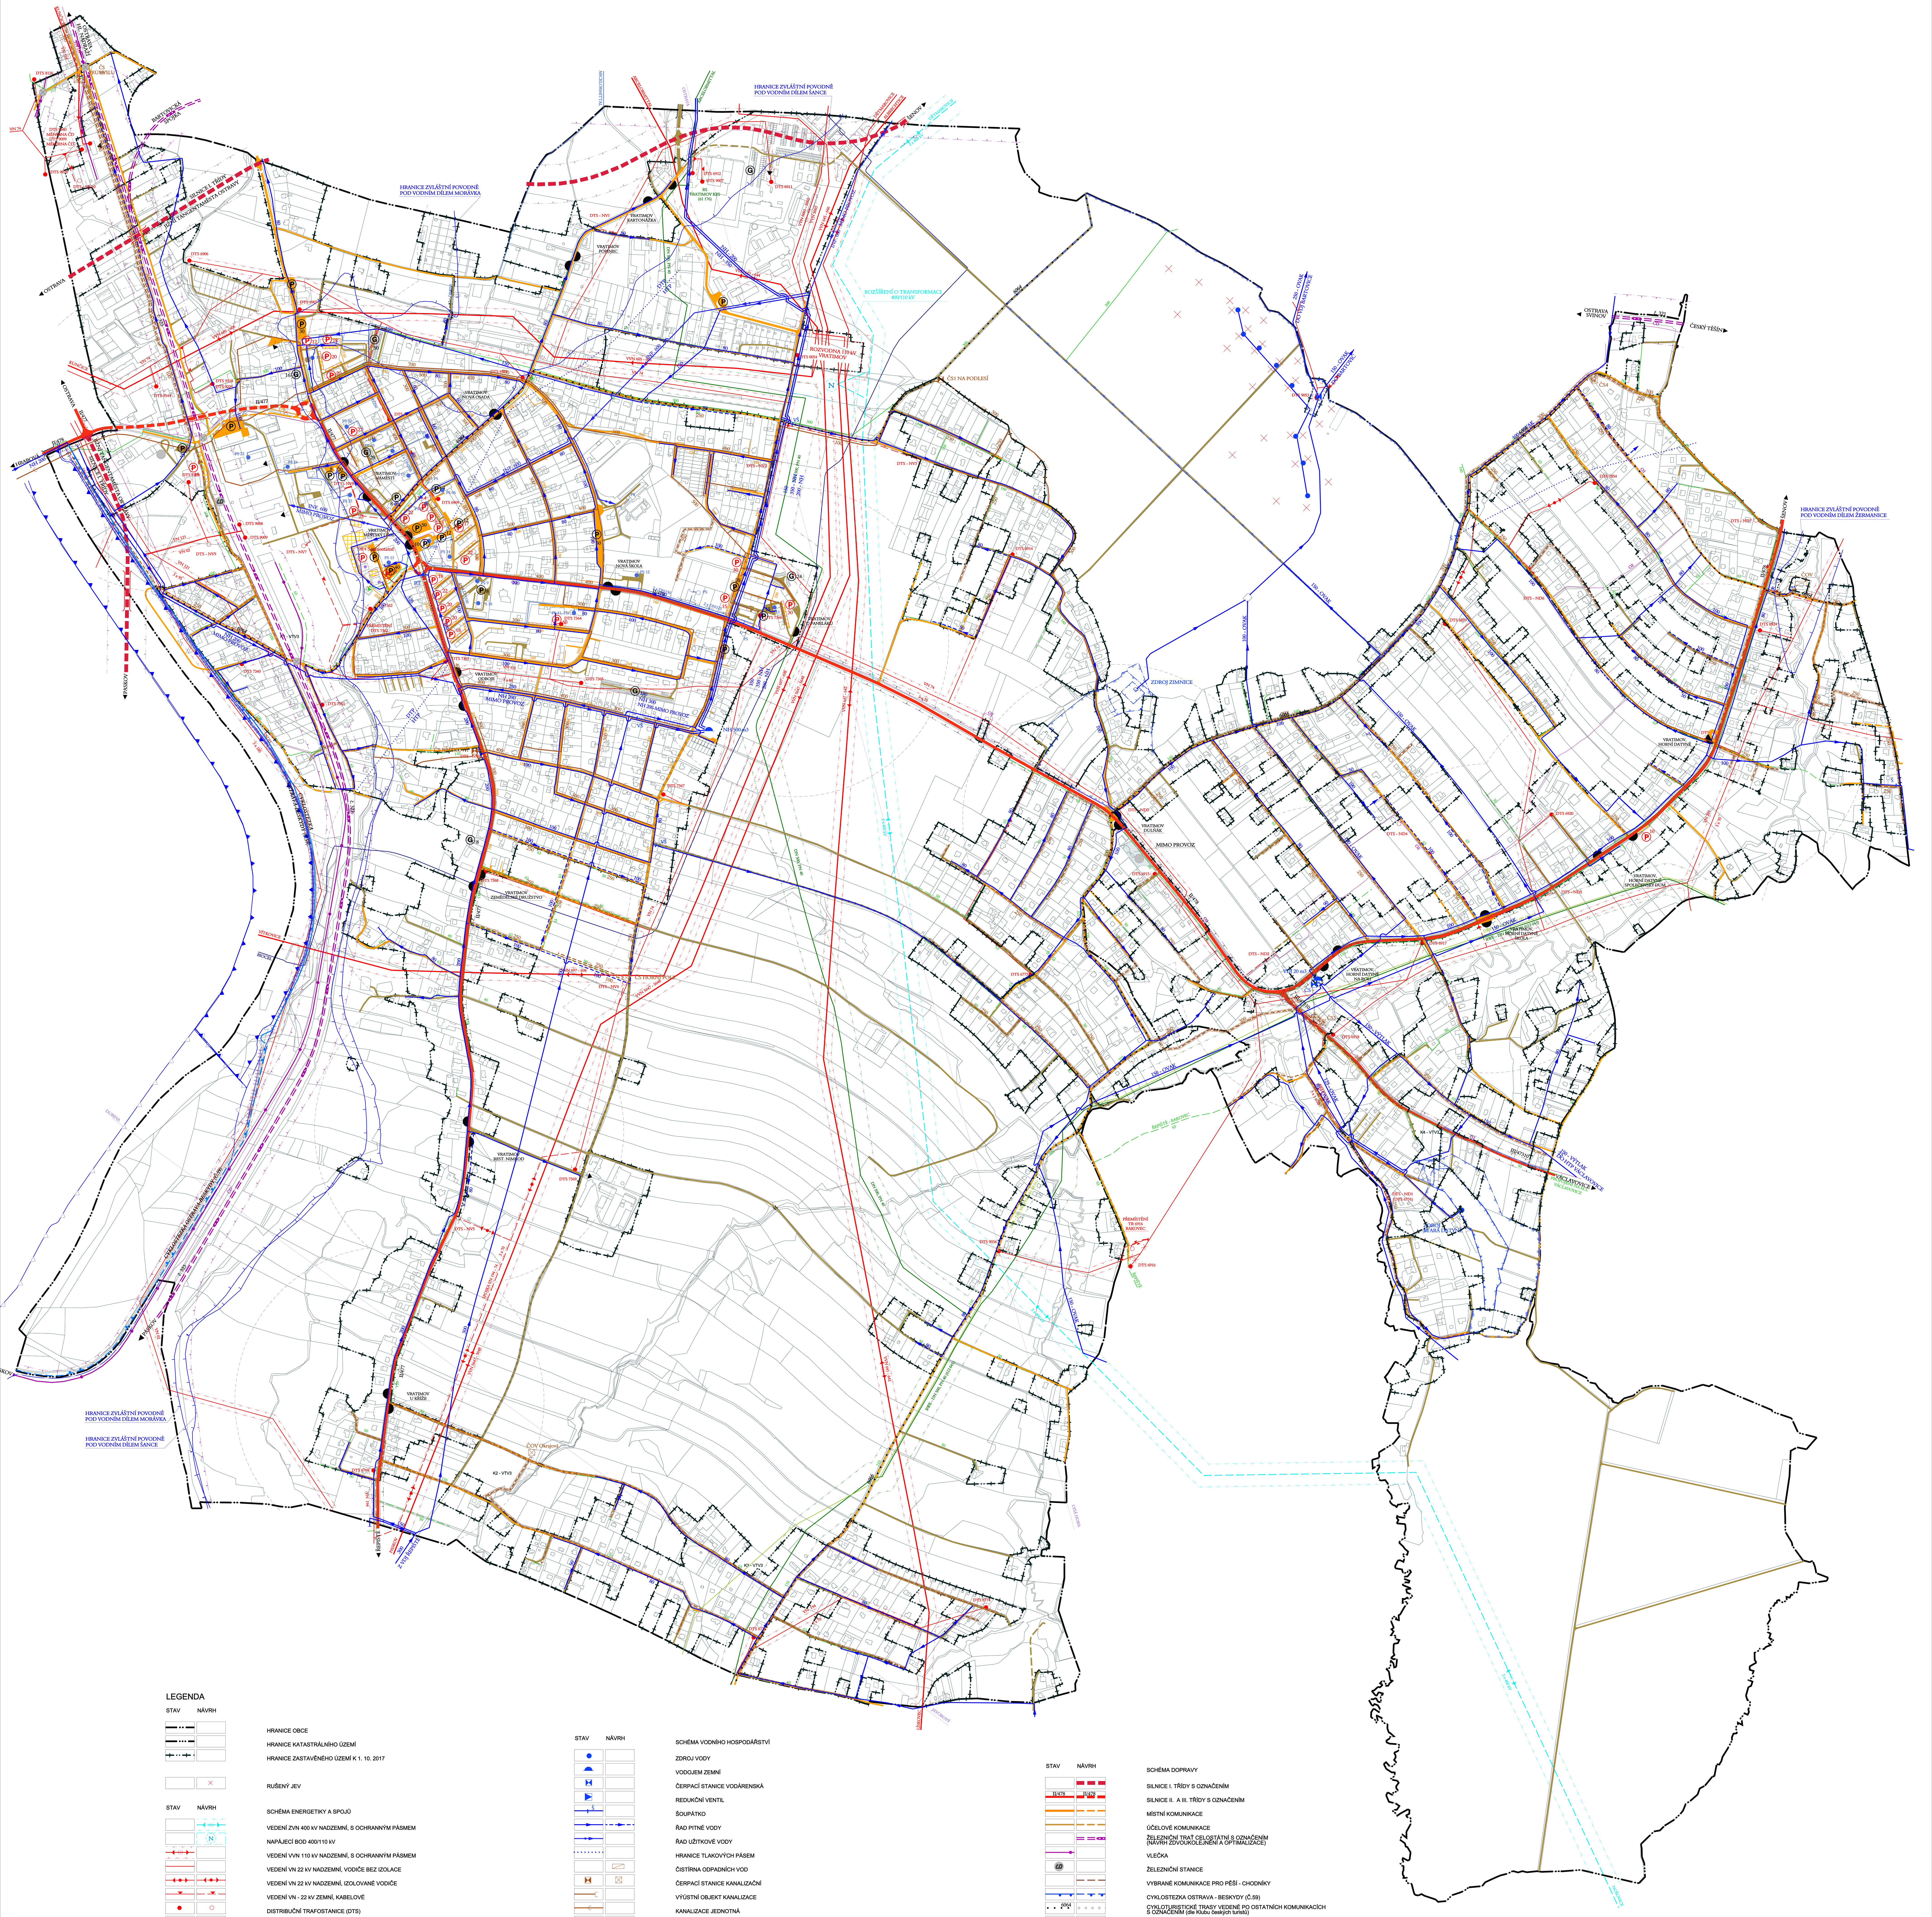

LEGENDA

STAV	NÁVRH	
		HRANICE OBCE
		HRANICE KATASTRÁLNÍHO ÚZEMÍ
		HRANICE ZASTAVĚNÉHO ÚZEMÍ K 1. 10. 2017
	×	RUŠENÝ JEV

STAV	NÁVRH	
		SCHÉMA ENERGETIKY A SPOJŮ
		VEDENÍ ZVN 400 kV NADZEMNÍ, S OCHRANNÝM PÁSMEM
	N	NAPÁJECÍ BOD 400/110 kV
		VEDENÍ VVN 110 kV NADZEMNÍ, S OCHRANNÝM PÁSMEM
		VEDENÍ VN 22 kV NADZEMNÍ, VODIČE BEZ IZOLACE
		VEDENÍ VN 22 kV NADZEMNÍ, IZOLOVANÉ VODIČE
		VEDENÍ VN - 22 kV ZEMNÍ, KABELOVÉ
		DISTRIBUČNÍ TRAFOSTANICE (DTS)
		KYSLÍKOVOD
		VYSOKOTLAKÝ PLYNOVOD (VTL do 40 barů) S BEZPEČNOSTNÍM PÁSMEM
		REGULAČNÍ STANICE PLYNU VYSOKOTLAKÁ / STŘEDOTLAKÁ
		STŘEDOTLAKÝ PLYNOVOD (STL)
		NÍZKOTLAKÝ PLYNOVOD (NTL)
		PRIMÉRNÍ HORKOVOD
		HORKOVODNÍ PŘEDÁVACÍ STANICE
		DÁLKOVÁ OPTICKÁ PŘENOSOVÁ SÍŤ TELEFÓNICA O2 a ČD
T		DIGITÁLNÍ TELEFONNÍ ÚSTŘEDNA
		RADIOKOMUNIKAČNÍ ZAŘÍZENÍ
		RADIORELÉOVÝ SPOJ

STAV	NÁVRH	
		SCHÉMA VODNÍHO HOSPODÁŘSTVÍ
		ZDROJ VODY
		VODOJEM ZEMNÍ
		ČERPACÍ STANICE VODÁRENSKÁ
		REDUKČNÍ VENTIL
Š		ŠOUPÁTKO
		ŘAD PITNÉ VODY
		ŘAD UŽITKOVÉ VODY
		HRANICE TLAKOVÝCH PÁSEM
		ČISTÍRNA ODPADNÍCH VOD
		ČERPACÍ STANICE KANALIZAČNÍ
		VÝÚSTNÍ OBJEKT KANALIZACE
		KANALIZACE JEDNOTNÁ
		KANALIZACE SPLAŠKOVÁ - GRAVITAČNÍ
		KANALIZACE SPLAŠKOVÁ - VÝTLAČNÁ
		KANALIZACE DEŠŤOVÁ
	K1-VTV3	KORIDORY TECHNICKÉ INFRASTRUKTURY
		OHRÁZOVÁNÍ
		OCHRANNÁ PÁSMA VODNÍCH ZDROJŮ I. STUPNĚ
		OCHRANNÁ PÁSMA VODNÍCH ZDROJŮ II. STUPNĚ
		STANOVENÉ ZÁPLAVOVÉ ÚZEMÍ VODNÍHO TOKU
		AKTIVNÍ ZÓNA STANOVENÉHO ZÁPLAVOVÉHO ÚZEMÍ VODNÍHO TOKU
		HRANICE ZVLÁŠTNÍ POVODNĚ POD VODNÍM DÍLEM
		PLOCHY VODNÍ A VODOHOSPODÁŘSKÉ

STAV	NÁVRH	
		SCHÉMA DOPRAVY
		SILNICE I. TŘÍDY S OZNAČENÍM
II/478	II/478	SILNICE II. A III. TŘÍDY S OZNAČENÍM
		MÍSTNÍ KOMUNIKACE
		ÚČELOVÉ KOMUNIKACE
		ŽELEZNIČNÍ TRAŤ CELOSTÁTNÍ S OZNAČENÍM (NÁVRH ZDVOUKOLEJNĚNÍ A OPTIMALIZACE)
		VLEČKA
ČD		ŽELEZNIČNÍ STANICE
		VYBRANÉ KOMUNIKACE PRO PĚŠÍ - CHODNÍKY
		CYKLOSTEZKA OSTRAVA - BESKYDY (Č.59)
6064		CYKLOTURISTICKÉ TRASY VEDENÉ PO OSTATNÍCH KOMUNIKACÍCH S OZNAČENÍM (dle Klubu českých turistů)
		MOSTY NA KOMUNIKACÍCH, LÁVKY PRO CHODCE
P 20	P 20	PARKOVACÍ A ODSTAVNÉ PLOCHY (P) S ÚDAJEM O POČTU STÁNÍ, MANIPULAČNÍ PLOCHY (BEZ OZNAČENÍ)
G 20		GARÁŽE ŘADOVÉ S ÚDAJEM O POČTU STÁNÍ
	G	GARÁŽE HROMADNÉ
		ZASTÁVKY AUTOBUSOVÉ HROMADNÉ DOPRAVY OSOB
		IZOCHRONY DOSTUPNOSTI NA ZASTÁVKY AUTOBUSOVÉ HROMADNÉ DOPRAVY OSOB (r = 400 m)
		ČERPACÍ STANICE POHONNÝCH HMOT
		ŽELEZNIČNÍ PŘEJEZDY
		VÝZNAMNĚJŠÍ VJEZDY
		OCHRANNÁ SILNIČNÍ PÁSMA (SILNICE I. TŘÍDY - 50 M, SILNICE II. A III. TŘÍDY - 15 M)
		OCHRANNÁ PÁSMA DRÁHY (ŽELEZNIČNÍ TRAŤ - 60 M, 30 M OD HRANIC OBVODU DRÁHY; ŽELEZNIČNÍ VLEČKA - 30 M)

ÚZEMNÍ PLÁN VRATIMOV

ÚPLNÉ ZNĚNÍ PO ZMĚNĚ Č. 1

I.B 3. SCHÉMA DOPRAVY / I.B 4. SCHÉMA VODNÍHO HOSPODÁŘSTVÍ / I.B 5. SCHÉMA ENERGETIKY A SPOJŮ

ZODPOVĚDNÝ PROJEKTANT	ING. ARCH. ALEŠ PALACKÝ		
ZPRACOVATEL	ALEŠ PALACKÝ & kol.	VÝKRES Č.	I.B 3. / I.B 4.
OBEC	VRATIMOV	MĚŘÍTKO	1 : 5 000
POŘIZOVATEL	MÚ VRATIMOV	DATUM	09 / 2018