II.B 1.
01

II.B 1.
02

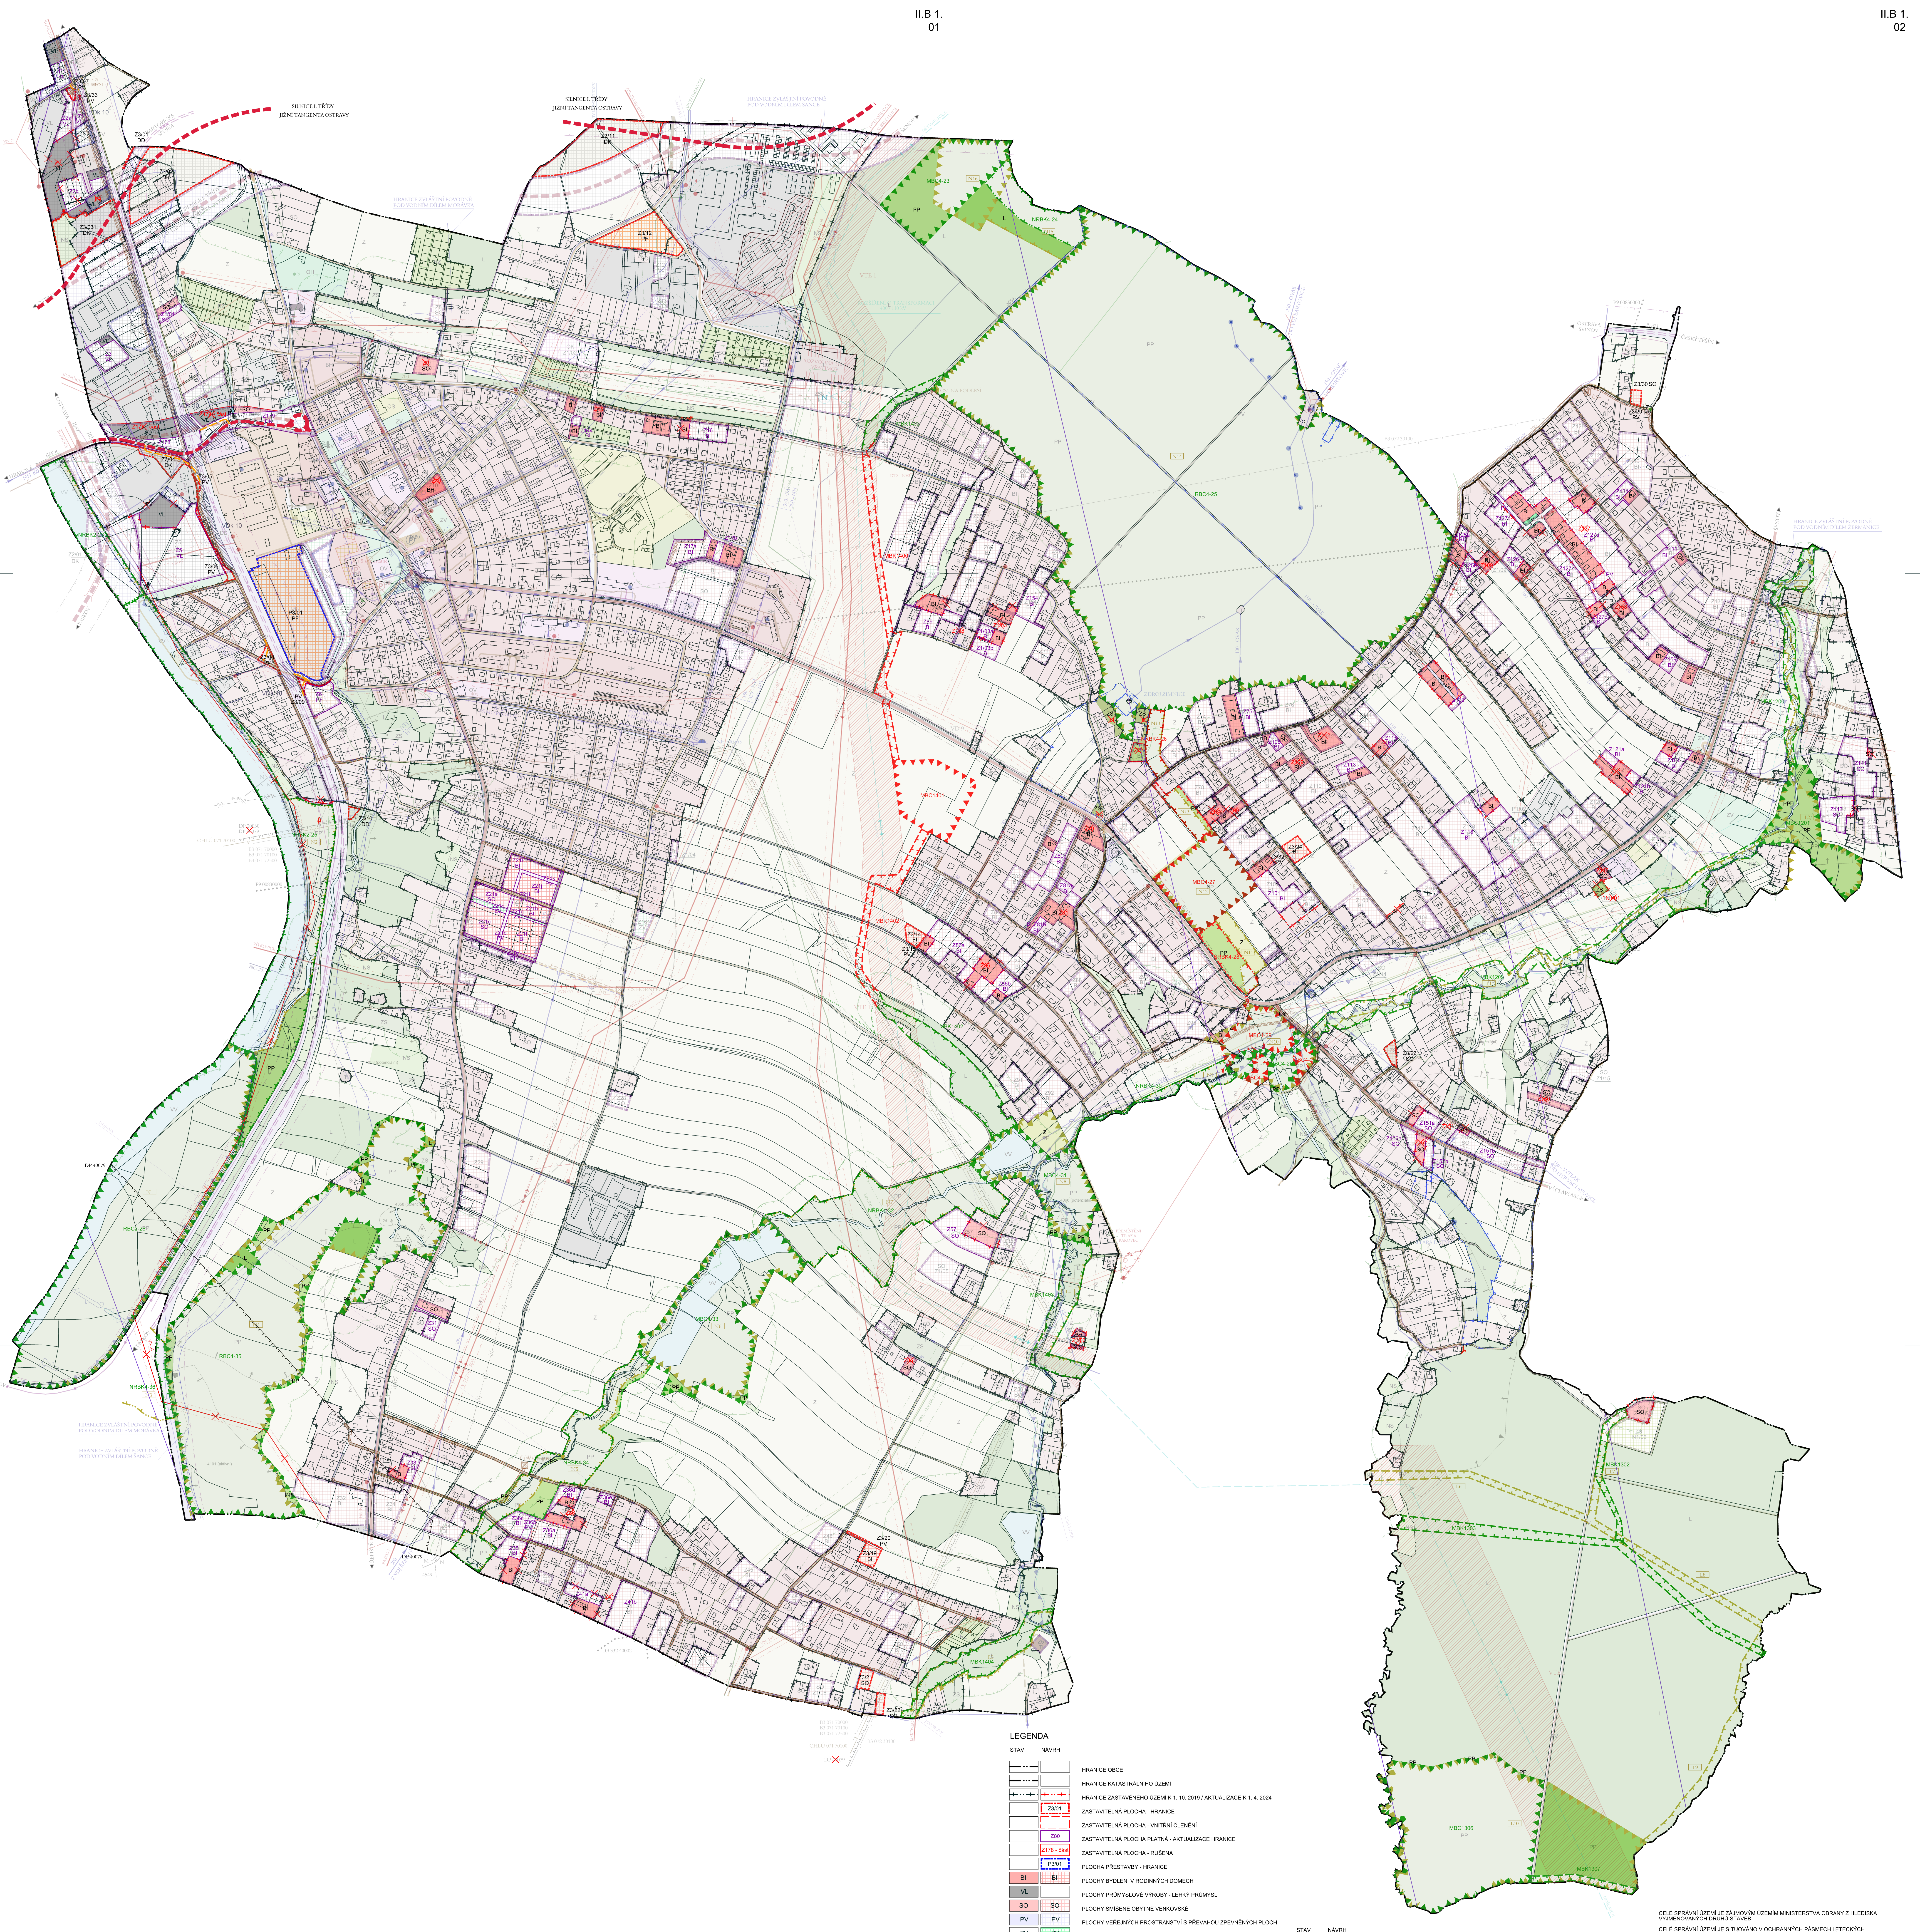
SILNICE I. TŘÍDY
JIŽNÍ TANGENTA OSTRAVY
SILNICE I. TŘÍDY
JIŽNÍ TANGENTA OSTRAVY
HRANICE ZVLÁŠTNÍ POVODNĚ POD VODNÍM DÍLEM MORÁVKA
HRANICE ZVLÁŠTNÍ POVODNĚ POD VODNÍM DÍLEM ŠANCE
HRANICE ZVLÁŠTNÍ POVODNĚ POD VODNÍM DÍLEM ŽERMANICE
BARTOVICKÁ SPOJKA
Z3/01 DD
Z3/02 DK
Z3/03 DK
Z3/04 DK
Z3/05 PV
Z3/06 PV
Z3/07 PV
Z3/08 PV
Z3/09 PV
Z3/10 DD
Z3/11 DK
Z3/12 PF
Z3/14 BI
Z3/15 PV
Z3/19 BI
Z3/20 PV
Z3/21 SO
Z3/22 SO
Z3/23 SO
Z3/24 BI
Z3/29 PV
Z3/30 SO
Z3/32 PV
Z3/33 PV
P3/01 PF
VDk 10
VTE 1
MBC4-23
NRBK4-24
RBC4-25
NRBK4-26
MBC4-27
NRBK4-28
MBC4-29
NRBK4-30
MBC4-31
NRBK4-32
MBC4-33
NRBK4-34
RBC4-35
NRBK4-36
NRBK2-25
RBC2-26
MBK1400
MBC1401
MBK1402
MBK1403
MBK1404
MBK1200
MBC1201
MBK1202
MBK1302
MBK1303
MBC1306
MBK1307
ZDROJ ZIMNICE
OSTRAVA SVINOV
ČESKÝ TĚŠÍN
ŠENOV
VÁCLAVOVICE
HRABOVÁ
PASKOV
DP 40079

AKTUALIZACE JEVŮ

✕	VEDENÍ VN 22kV NADZEMNÍ - ZRUŠENÉ
	PLYNÁRENSKÉ ZAŘÍZENÍ + OP/BP/PÁSMO VLIVU (PKO SKAO)
	RADIORELEOVÁ TRASA
	PHO VODNÍHO ZDROJE I. STUPNĚ
	PHO VODNÍHO ZDROJE I. STUPNĚ
●	PAMÁTNÝ STROM - HORNÍ DATYNĚ - AKTUALIZACE POLOHY
	HRANICE DOBÝVACÍHO PROSTORU NEROSTNÝCH SUROVIN

CELÉ ŘEŠENÉ ÚZEMÍ SE NACHÁZÍ V OP VEŘEJNÉHO MEZINÁRODNÍHO LETIŠTĚ
- OP SE ZÁKAZEM LASEROVÝCH ZAŘÍZENÍ

LEGENDA

STAV	NÁVRH	
		HRANICE OBCE
		HRANICE KATASTRÁLNÍHO ÚZEMÍ
		HRANICE ZASTAVĚNÉHO ÚZEMÍ K 1. 10. 2019 / AKTUALIZACE K 1. 4. 2024
	Z3/01	ZASTAVITELNÁ PLOCHA - HRANICE
		ZASTAVITELNÁ PLOCHA - VNITŘNÍ ČLENĚNÍ
	Z80	ZASTAVITELNÁ PLOCHA PLATNÁ - AKTUALIZACE HRANICE
	Z178 - část	ZASTAVITELNÁ PLOCHA - RUŠENÁ
	P3/01	PLOCHA PŘESTAVBY - HRANICE
BI	BI	PLOCHY BYDLENÍ V RODINNÝCH DOMECH
VL		PLOCHY PRŮMYSLOVÉ VÝROBY - LEHKÝ PRŮMYSL
SO	SO	PLOCHY SMÍŠENÉ OBYTNÉ VENKOVSKÉ
PV	PV	PLOCHY VEŘEJNÝCH PROSTRANSTVÍ S PŘEVAHOU ZPEVNĚNÝCH PLOCH
ZV	ZV	PLOCHY VEŘEJNÝCH PROSTRANSTVÍ S PŘEVAHOU NEZPEVNĚNÝCH PLOCH
	PF	PLOCHY POLYFUNKČNÍ
	DK	PLOCHY DOPRAVNÍCH KORODORŮ
	DD	PLOCHY DOPRAVY DRÁŽNÍ
ZS		PLOCHY ZAHRAD A SADŮ
VV		PLOCHY VODNÍ A VODOOHSPODÁŘSKÉ
PP		PLOCHY PŘÍRODNÍ
L		PLOCHY LESNÍ
Z		PLOCHY ZEMĚDĚLSKÉ - ORNÉ PŮDY A TRVALÝCH TRAVNÍCH POROSTŮ
	VDk 10	KORIDOR DOPRAVNÍ INFRASTRUKTURY
	✕	RUŠENÝ JEV

STAV	NÁVRH	
		ÚSES - HRANICE NADREGIONÁLNÍHO BIOKORIDORU - DLE PLÁNU ÚSES
		ÚSES - HRANICE NADREGIONÁLNÍHO BIOKORIDORU - PŮVODNÍ VYMEZENÍ / rušený jev
▲.▲.▲		ÚSES - HRANICE REGIONÁLNÍHO BIOCENTRA - DLE PLÁNU ÚSES
▲.▲.▲		ÚSES - HRANICE REGIONÁLNÍHO BIOCENTRA - PŮVODNÍ VYMEZENÍ / rušený jev
▲▲▲	▲▲▲	ÚSES - HRANICE MÍSTNÍHO BIOCENTRA - DLE PLÁNU ÚSES
▲▲▲	▲▲▲	ÚSES - HRANICE MÍSTNÍHO BIOCENTRA - PŮVODNÍ VYMEZENÍ / rušený jev
		ÚSES - HRANICE MÍSTNÍHO BIOKORIDORU - DLE PLÁNU ÚSES
		ÚSES - HRANICE MÍSTNÍHO BIOKORIDORU - PŮVODNÍ VYMEZENÍ / rušený jev
RBC4-25	RBC4-25	ÚSES - OZNAČENÍ PRVKŮ - DLE PLÁNU ÚSES
L9	L9	ÚSES - OZNAČENÍ PRVKŮ - PŮVODNÍ VYMEZENÍ

CELÉ SPRÁVNÍ ÚZEMÍ JE ZÁJMOVÝM ÚZEMÍM MINISTERSTVA OBRANY Z HLEDISKA VYJMENOVANÝCH DRUHŮ STAVEB

CELÉ SPRÁVNÍ ÚZEMÍ JE SITUOVÁNO V OCHRANNÝCH PÁSMECH LETECKÝCH ZABEZPEČOVACÍCH ZAŘÍZENÍ MINISTERSTVA OBRANY - V TOMTO ÚZEMÍ LZE VYJMENOVANÉ STAVBY UMÍSTIT NEBO POVOLIT JEN NA ZÁKLADĚ ZÁVAZNÉHO STANOVISKA MINISTERSTVA OBRANY

PRVKY REGULAČNÍHO PLÁNU

ÚZEMNÍ PLÁN VRATIMOV OBSAHUJE PRVKY REGULAČNÍHO PLÁNU
V CELÉM ROZSAHU ŘEŠENÉHO ÚZEMÍ

ÚZEMNÍ PLÁN VRATIMOV - ZMĚNA Č. 3

KOORDINAČNÍ VÝKRES

ZODPOVĚDNÝ PROJEKTANT	ING. ARCH. ALEŠ PALACKÝ		
ZPRACOVATEL	ALEŠ PALACKÝ & kol.	VÝKRES Č.	II.B 1.
OBEC	VRATIMOV	MĚŘÍTKO	1 : 5 000
POŘIZOVATEL	MÚ VRATIMOV	DATUM	04 / 2025