ÚZEMNÍ PLÁN MĚSTA ČESKÝ TĚŠÍN

ÚPLNÉ ZNĚNÍ PO VYDÁNÍ ZMĚNY Č. 4

II.B.a) KOORDINAČNÍ VÝKRES

STAV | NÁVRH

- ŘEŠENÉ ÚZEMÍ
- HRANICE ČR
- HRANICE OBCE
- HRANICE KATASTRÁLNÍHO ÚZEMÍ
- HRANICE INTRAVILÁNU Z R. 1966
- HRANICE ZASTAVĚNÉHO ÚZEMÍ K 30.9.2016
- ZASTAVITELNÉ PLOCHY
- PLOCHY PŘESTAVBY
- PLOCHY PROVĚŘENÉ JE PODMÍNKOU PRO PROVĚŘENÍ ZMĚN VYUŽITÍ ÚZEMÍ
- PLOCHY, KE KTERÝM JE PODMÍNKOU PRO ROZHODOVÁNÍ O ZMĚNÁCH ZPRACOVÁNÍ URBANISTICKÁ STUDIE

PRVKY ÚSES

STAV | NÁVRH

- LOKÁLNÍ BIOKORIDOR
- LOKÁLNÍ BIOCENTRUM
- REGIONÁLNÍ BIOKORIDOR
- REGIONÁLNÍ BIOCENTRUM
- 15/30 POPIS ÚSES

PLOCHY S ROZDÍLNÝM ZPŮSOBEM VYUŽITÍ

STAV | NÁVRH

- BH - BYDLENÍ HROMADNÉ - V BYTOVÝCH DOMECH
- BI - BYDLENÍ INDIVIDUÁLNÍ - V RODINNÝCH DOMECH - MĚSTSKÉ A PŘÍMĚSTSKÉ
- SC - SMÍŠENÉ OBYTNÉ - V CENTRU MĚSTA
- SM - SMÍŠENÉ OBYTNÉ - MĚSTSKÉ
- SV - SMÍŠENÉ OBYTNÉ - VENKOVSKÉ
- OV - OBČANSKÉ VYBAVENÍ - VEŘEJNÁ INFRASTRUKTURA
- OK - OBČANSKÉ VYBAVENÍ - KOMERČNÍ ZAŘÍZENÍ PLOŠNÉ ROZSAHU A OM - OBČANSKÉ VYBAVENÍ - KOMERČNÍ ZAŘÍZENÍ MALÉ A STŘEDNÍ
- OS - OBČANSKÉ VYBAVENÍ - TĚLOVÝCHOVNÁ A SPORTOVNÍ ZAŘÍZENÍ
- OH - OBČANSKÉ VYBAVENÍ - HŘBITOVY
- OX - OBČANSKÉ VYBAVENÍ - SE SPECIFICKÝM VYUŽITÍM
- PV - VEŘEJNÁ PROSTRANSTVÍ
- RZ - REKREACE - ZAHRADY
- RN - REKREACE - NA PLOCHÁCH PŘÍRODNÍHO CHARAKTERU
- DS - DOPRAVNÍ INFRASTRUKTURA - SILNIČNÍ
- DK - DOPRAVNÍ INFRASTRUKTURA - KOMBINOVANÁ - LOGISTICKÁ CENTRA
- TI - TECHNICKÁ INFRASTRUKTURA
- ~~VL - VÝROBA A SKLADOVÁNÍ - LEHKÝ PRŮMYSL~~
- VD - VÝROBA A SKLADOVÁNÍ - DROBNÁ A ŘEMESLNÁ VÝROBA
- VZ - VÝROBA A SKLADOVÁNÍ - ZEMĚDĚLSKÁ VÝROBA
- ZV - ZELEŇ - NA VEŘEJNÝCH PROSTRANSTVÍCH
- ZO - ZELEŇ - OCHRANNÁ A OZDLAČNÁ
- ZPL - ZELEŇ - PŘÍRODNÍHO CHARAKTERU - KRAJINNÁ (ÚSES)
- ZPN - ZELEŇ - PŘÍRODNÍHO CHARAKTERU - V ZASTAVĚNÉM ÚZEMÍ (REGIONÁLNÍ ÚSES DLE RP)
- ZPM - ZELEŇ - PŘÍRODNÍHO CHARAKTERU - V ZASTAVĚNÉM ÚZEMÍ (MĚSTSKÁ A REGIONÁLNÍ ÚSES)
- ZK - ZELEŇ - KRAJINNÁ
- VV - VODNÍ PLOCHY A TOKY
- NZ - ZEMĚDĚLSKÉ POZEMKY
- NL - POZEMKY URČENÉ K PLNĚNÍ FUNKCÍ LESA - NLA - HOSPODÁŘSKÉ; NLs - ZVLÁŠTNÍHO URČENÍ - OCHRANNÉ; NLc - ZVLÁŠTNÍHO URČENÍ - REKREAČNÍ

LIMITY

- CHRÁNĚNÉ LOŽISKOVÉ ÚZEMÍ
- OTRAVNÉ BILANCOVANÉ LOŽISKO NERODSTNÝCH SUROVIN
- NEOTRAVNÉ EVIDOVANÉ LOŽISKO NERODSTNÝCH SUROVIN
- DOBYVACÍ PROSTOR NERODSTNÝCH SUROVIN
- STARÉ ĎÁLNÍ DÍLO
- SESUVNÁ ÚZEMÍ - PLOŠNÉ
- SESUVNÁ ÚZEMÍ - BODOVÉ
- CHRÁNĚNÉ ÚZEMÍ PRO ZÁSAH DO ZEMSKÉ KÔRY
- PODDOLOVANÁ ÚZEMÍ
- PAMÁTNÉ STROMY, SKUPINY STROMŮ
- 50m HRANICE OD OKRAJE LESA S PODMÍNĚNÝM VYUŽITÍM
- PŘÍRODNÍ PAMÁTKA
- VÝZNAMNÝ KRAJINNÝ PRVEK REGISTROVANÝ
- NEMOVITÁ KULTURNÍ PAMÁTKA
- MĚSTSKÁ PAMÁTKOVÁ ZÓNA
- ARCHEOLOGICKÉ NALEZIŠTĚ
- OCHRANNÉ PÁSMO NÁBŘEŽÍ
- OCHRANNÉ PÁSMO LETECKÝCH RADIOVÝCH ZAMĚŘOVACÍCH ZAŘÍZENÍ
- PÁSMO HYGIENICKÉ OCHRANY
- OP VODNÍCH ZDROJŮ
- PLOCHY SVĚTELNÉHO ZNEČIŠŤOVÁNÍ
- OZDROJ LOKÁLNÍCH PŘÍMĚŘÍCÍCH ÚČINKŮ NA ŽIVOTNÍ PROSTŘEDÍ
- BITUMOVÝ ÚZEMÍ
- A KARAMOVÉ ÚZEMÍ

ENERGETIKA, SPOJE

STAV | NÁVRH

- VEDENÍ VVN 220kV
- VEDENÍ VVN 110kV
- VEDENÍ VN 22kV - STAV I VZDUŠNÉ S OCHRANNÝM PÁSMEM - NÁVRH I VZDUŠNÉ - VZDUŠNÉ - VZDUŠNÉ VODIČE
- KABELOVÉ VEDENÍ VN 22kV
- DISTRIBUČNÍ TRANSFORMOVNA 110/22kV
- DISTRIBUČNÍ TRANSFORMOVNA
- MĚNÍRNA
- SPRÁVCI STANICE
- PLYNOVOD VVTL
- PLYNOVOD VTL
- REGULAČNÍ STANICE PLYNU
- ODORIZAČNÍ STANICE
- PLYNOVOD STL
- PLYNOVOD NTL
- TĚŽEBNÁ A POZOROVACÍ VRTY
- ÚLOŽNÝ HORKOVODNÍ PŘÍVODČÍ
- MÍSTNÍ ROZVOD TEPLA
- TELEFONNÍ ZESTŘEDNA
- ÚLOŽNÝ OPTICKÝ KABEL
- ZÁKLADNOVÁ STANICE MOBILNÍHO OPERÁTORA
- RADIOVÁ STANICE NA RR TRASE
- VYSÍLAČ
- OSTATNÍ ZAŘÍZENÍ NA SDĚLOVACÍ SÍTI
- TRASA RADIORELEOVÝCH SPOJŮ
- STANICE KATODOVÉ OCHRANY
- KABEL KATODOVÉ OCHRANY
- ANODA HORIZONTÁLNÍ
- OSTATNÍ ZAŘÍZENÍ ZPRAC. A DISTRIBUCE PLYNU
- OCHRANNÉ PÁSMO VEDENÍ ELEKTRICKÉ SÍTĚ
- BEZPEČNOSTNÍ PÁSMO PLYNOVODU
- BEZPEČNOSTNÍ VZDÁLENOST OD TĚŽEBNÍHO A POZOROVACÍHO VRTU
- INTERFERENČNÍ PÁSMO STANICE KATODOVÉ OCHRANY

VODNÍ HOSPODÁŘSTVÍ

STAV | NÁVRH

- VRT ČHAG
- HRANICE OCHRANNÉHO PÁSMA VRTU ČHAG
- VODOVODNÍ PŘÍVODČÍ DOV
- VODOVOD PITNÉ VODY
- VODOVOD UŽITKOVÉ VODY
- VODOVOD PRO VYPOUŠTĚNÍ VODY
- ANODOVÉ UZEMNĚNÍ
- VODOJEM ZEMNÍ, VĚŽOVÝ
- PŘEHLUŠOVACÍ KOMORA
- ČERPACÍ STANICE VODÁRENSKÁ
- AUTOMATICKÁ TLAKOVÁ STANICE
- REGULAČNÍ STANICE VODY
- SOUPRAVO
- FEKÁLNÍ SBĚRNÁ, JEDNOTNÉ KANALIZACE
- KANALIZACE JEDNOTNÁ
- KANALIZACE SPLAŠKOVÁ
- KANALIZACE DEŠŤOVÁ
- STOKA DEŠŤOVÉ KANALIZACE - (ZRUŠENO)
- ČERPACÍ STANICE KANALIZAČNÍ
- KANALIZACE VYTLAČNÁ
- ODLEHČOVACÍ KOMORA
- ČISTÍRNA ODPADNÍCH VOD
- ČISTÍRNA NA DEŠŤOVÉ KANALIZACI
- VYSOTNÉ OBJEKT KANALIZACE
- HRANICE OCHRANNÝ PROSTŘEDÍ ČOV
- PROTIPOVODŇOVÁ HRÁZ
- PROTIPOVODŇOVÁ ZEĎ
- PROPUSTEK
- HRANICE ZÁPLAVOVÉHO ÚZEMÍ
- AKTIVNÍ ZONA ZÁPLAVOVÉHO ÚZEMÍ

DOPRAVA

STAV | NÁVRH

- ŽELEZNIČNÍ TRAŤ
- ŽELEZNIČNÍ VLEČKA
- ĎÁLNICE
- SILNICE I. TŘÍDY - ČTYŘPRUHOVÉ
- SILNICE I. TŘÍDY - DVOUPRUHOVÉ
- SILNICE II. a III. TŘÍDY
- MÍSTNÍ KOMUNIKACE
- ÚČELOVÉ KOMUNIKACE
- NEMOTORISTICKÉ KOMUNIKACE (PĚŠÍ ZÓNY)
- STEZKA PRO PĚŠÍ
- STEZKA PRO CYKLISTY
- STEZKA PRO SPOLEČNÝ PROVOZ CHODCŮ A CYKLISTŮ
- CYKLOTURISTICKÉ TRASY (S DOPORUČENÍM REALIZOVAT PRVKY SKLIDŮ PŘÍZNIVÝCH PRO CYKLISTY V PROSTORU KOMUNIKACE)
- PLOŠNÁ OBSLUŽNÁ DOPRAVNÍ ZAŘÍZENÍ DRÁHY (ŽELEZNIČNÍ STANICE)
- PLOŠNÁ SILNIČNÍ OBSLUŽNÁ DOPRAVNÍ ZAŘÍZENÍ (AUTOBUSOVÉ NÁDRAŽÍ, ČERPACÍ STANICE PÉHONÝCH HMOT)
- VÝZNAMNÉ JEŽNÍKOVACÍ, ODSTAVNÉ A MANIPULAČNÍ PLOCHY
- MOST, LÁVKA PRO CHODCE
- LÁVKA
- AUTOBUSOVÁ ZASTÁVKA
- ŽELEZNIČNÍ PŘEJEZD
- OCHRANNÉ PÁSMO DRÁHY
- SILNIČNÍ OCHRANNÉ PÁSMO

- NÁVRH NA ZRUŠENÍ

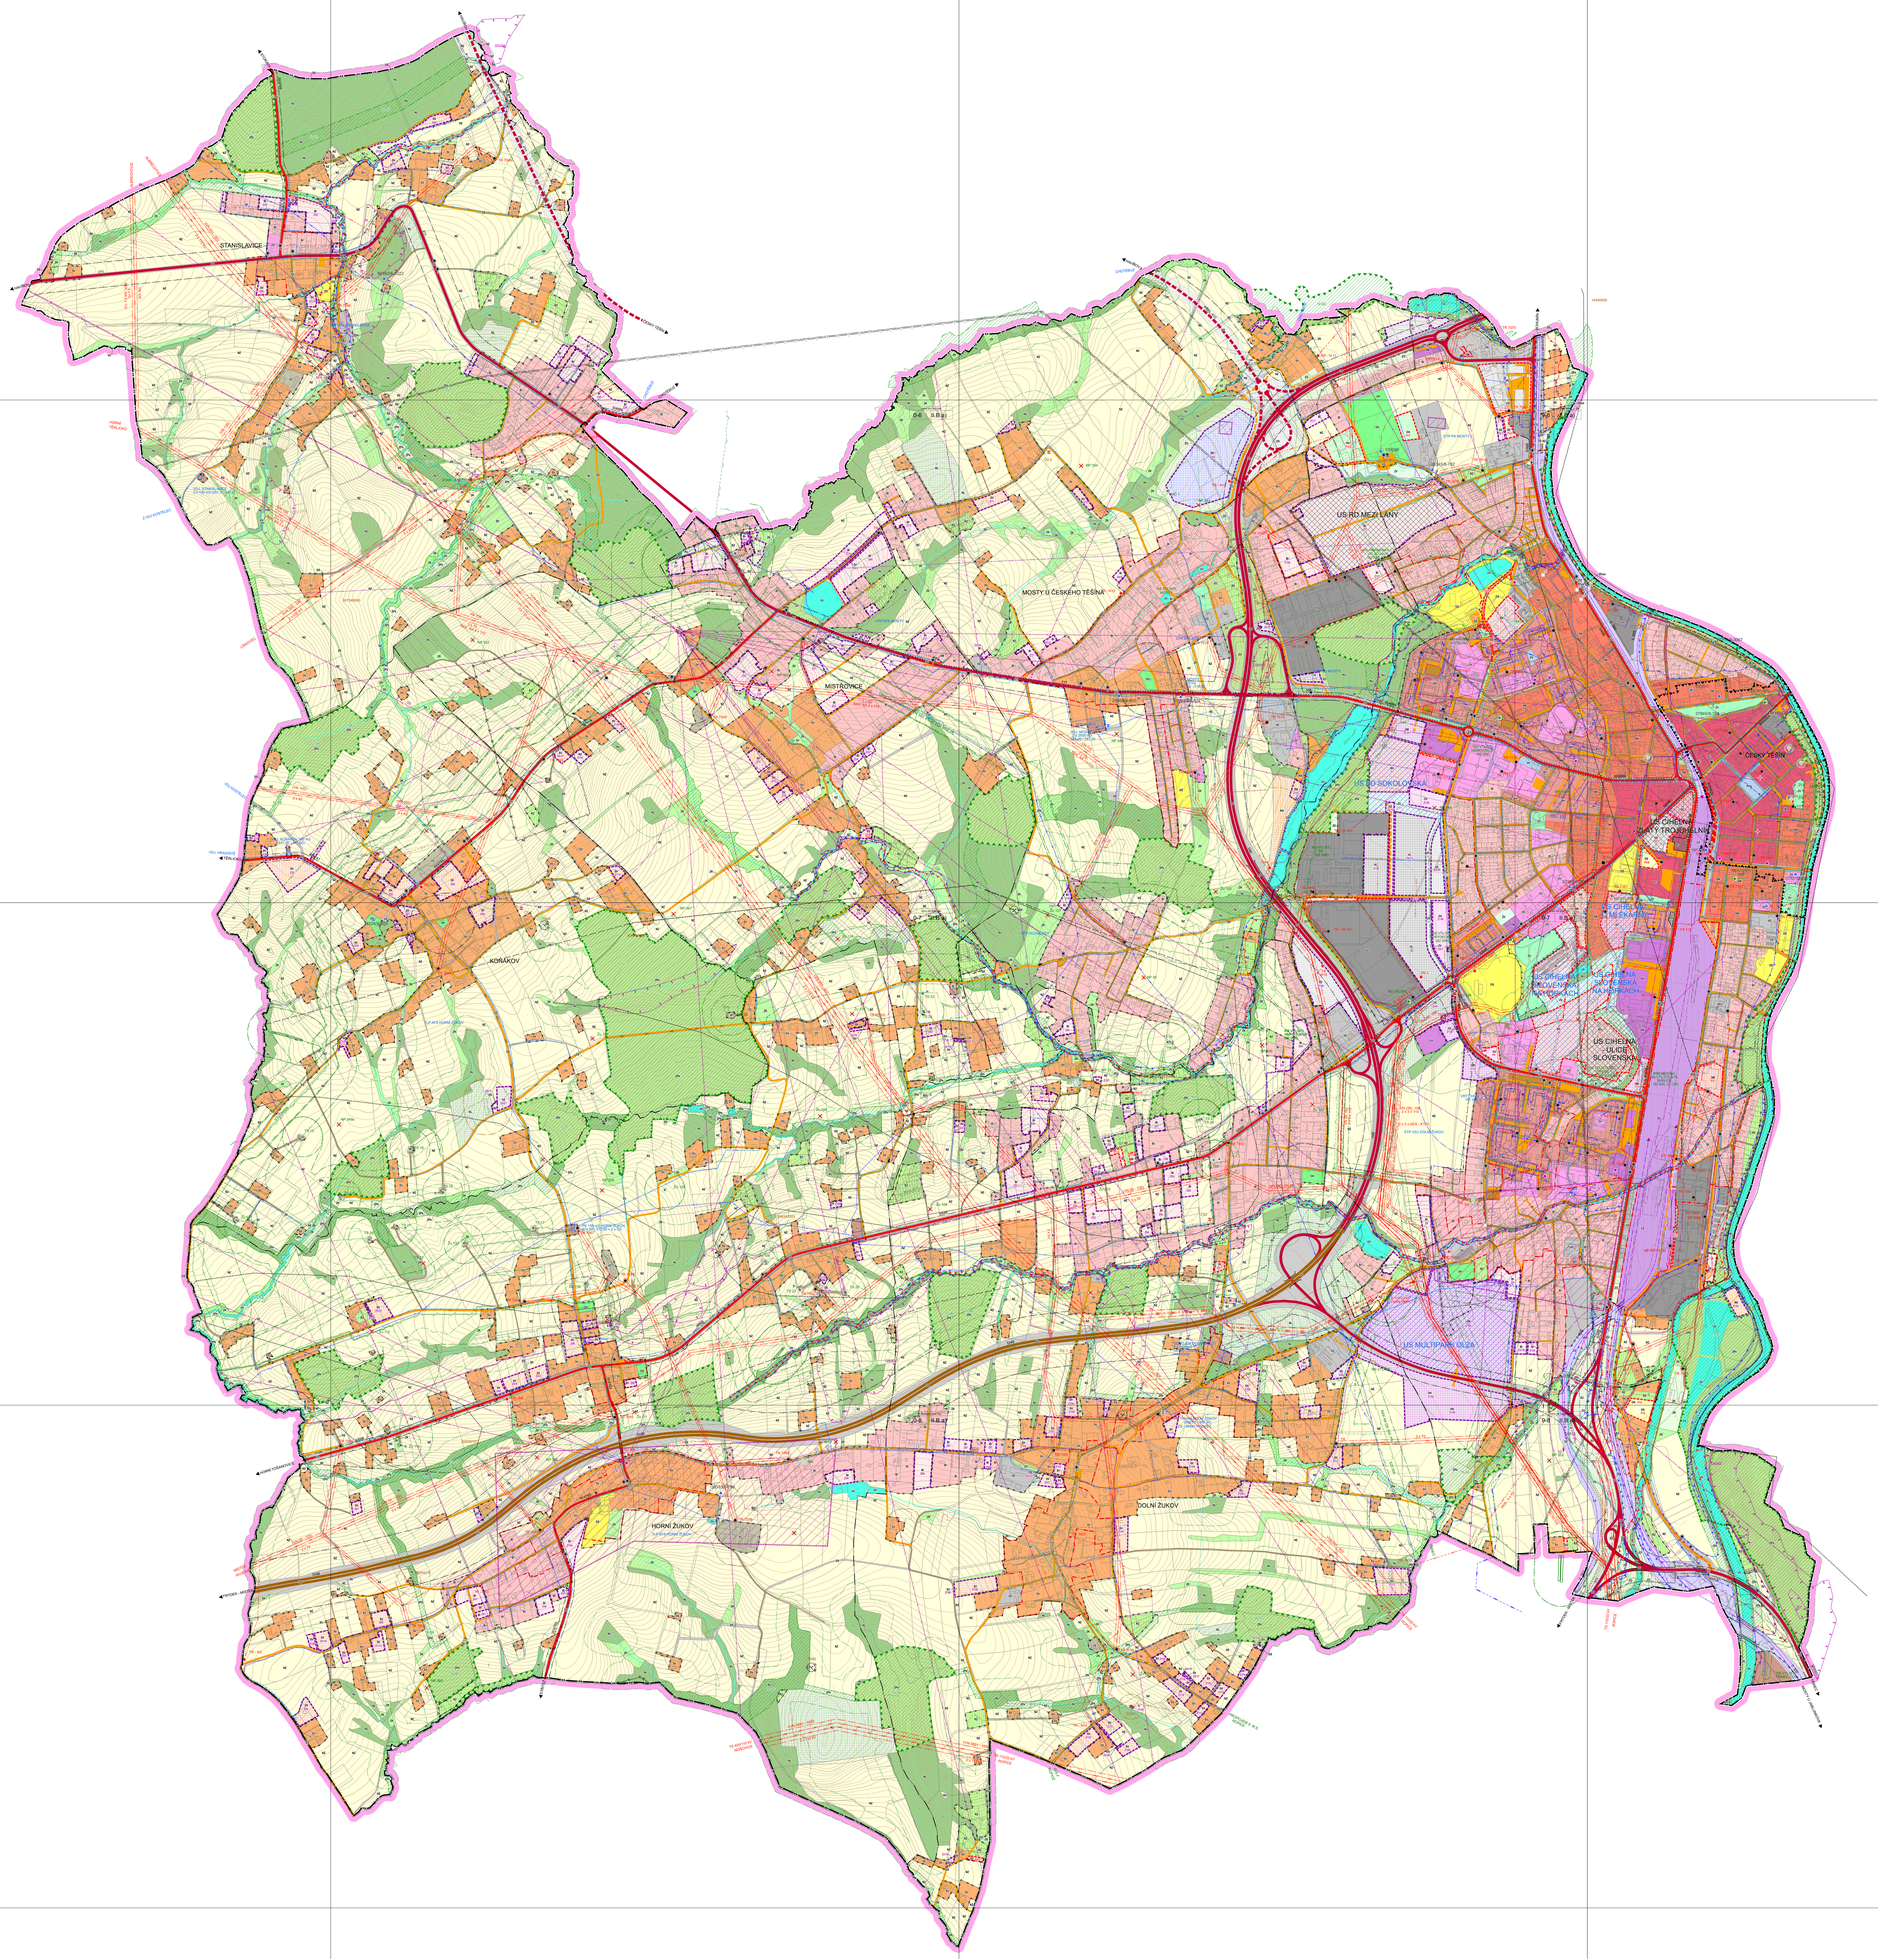

KOBEN ATELIÉR
Ing. arch. Helga Kosická Benczyová

OBEC	ČESKÝ TĚŠÍN	
POŘIZOVATEL	MĚSTSKÝ ÚŘAD ČESKÝ TĚŠÍN, ODBOR ÚZEMNÍHO ROZVOJE	
ODPOVĚDNÝ PROJEKTANT	ING. ARCH. HELGA KOSÍKOVÁ BENCZOVÁ	
SPOLUPRACE	KER MORAVA, SPOL. S R. O. – ING. BEDŘICH NEČAS, ING. DAVID VALEŠ, ING. ALENA KAILOVÁ, ARCH., SPOL. S R.O. – ING. ZDENĚK CHLADNÁ, ING. MILAN VALEK	
DIGITALIZACE	ANIMA, NAVITA	
	MĚŘÍTKO 1 : 5 000	DATUM 2018
		ČÍSLO VÝKRESU II.B.a)