


ÚZEMNÍ PLÁN DĚTMAROVICE - ÚPLNÉ ZNĚNÍ PO ZMĚNĚ č. 2

I.3-5 SCHÉMA - KONCEPCE VEŘEJNÉ INFRASTRUKTURY - DOPRAVA / VODNÍ HOSPODÁŘSTVÍ / ENERGETIKA A SPOJE

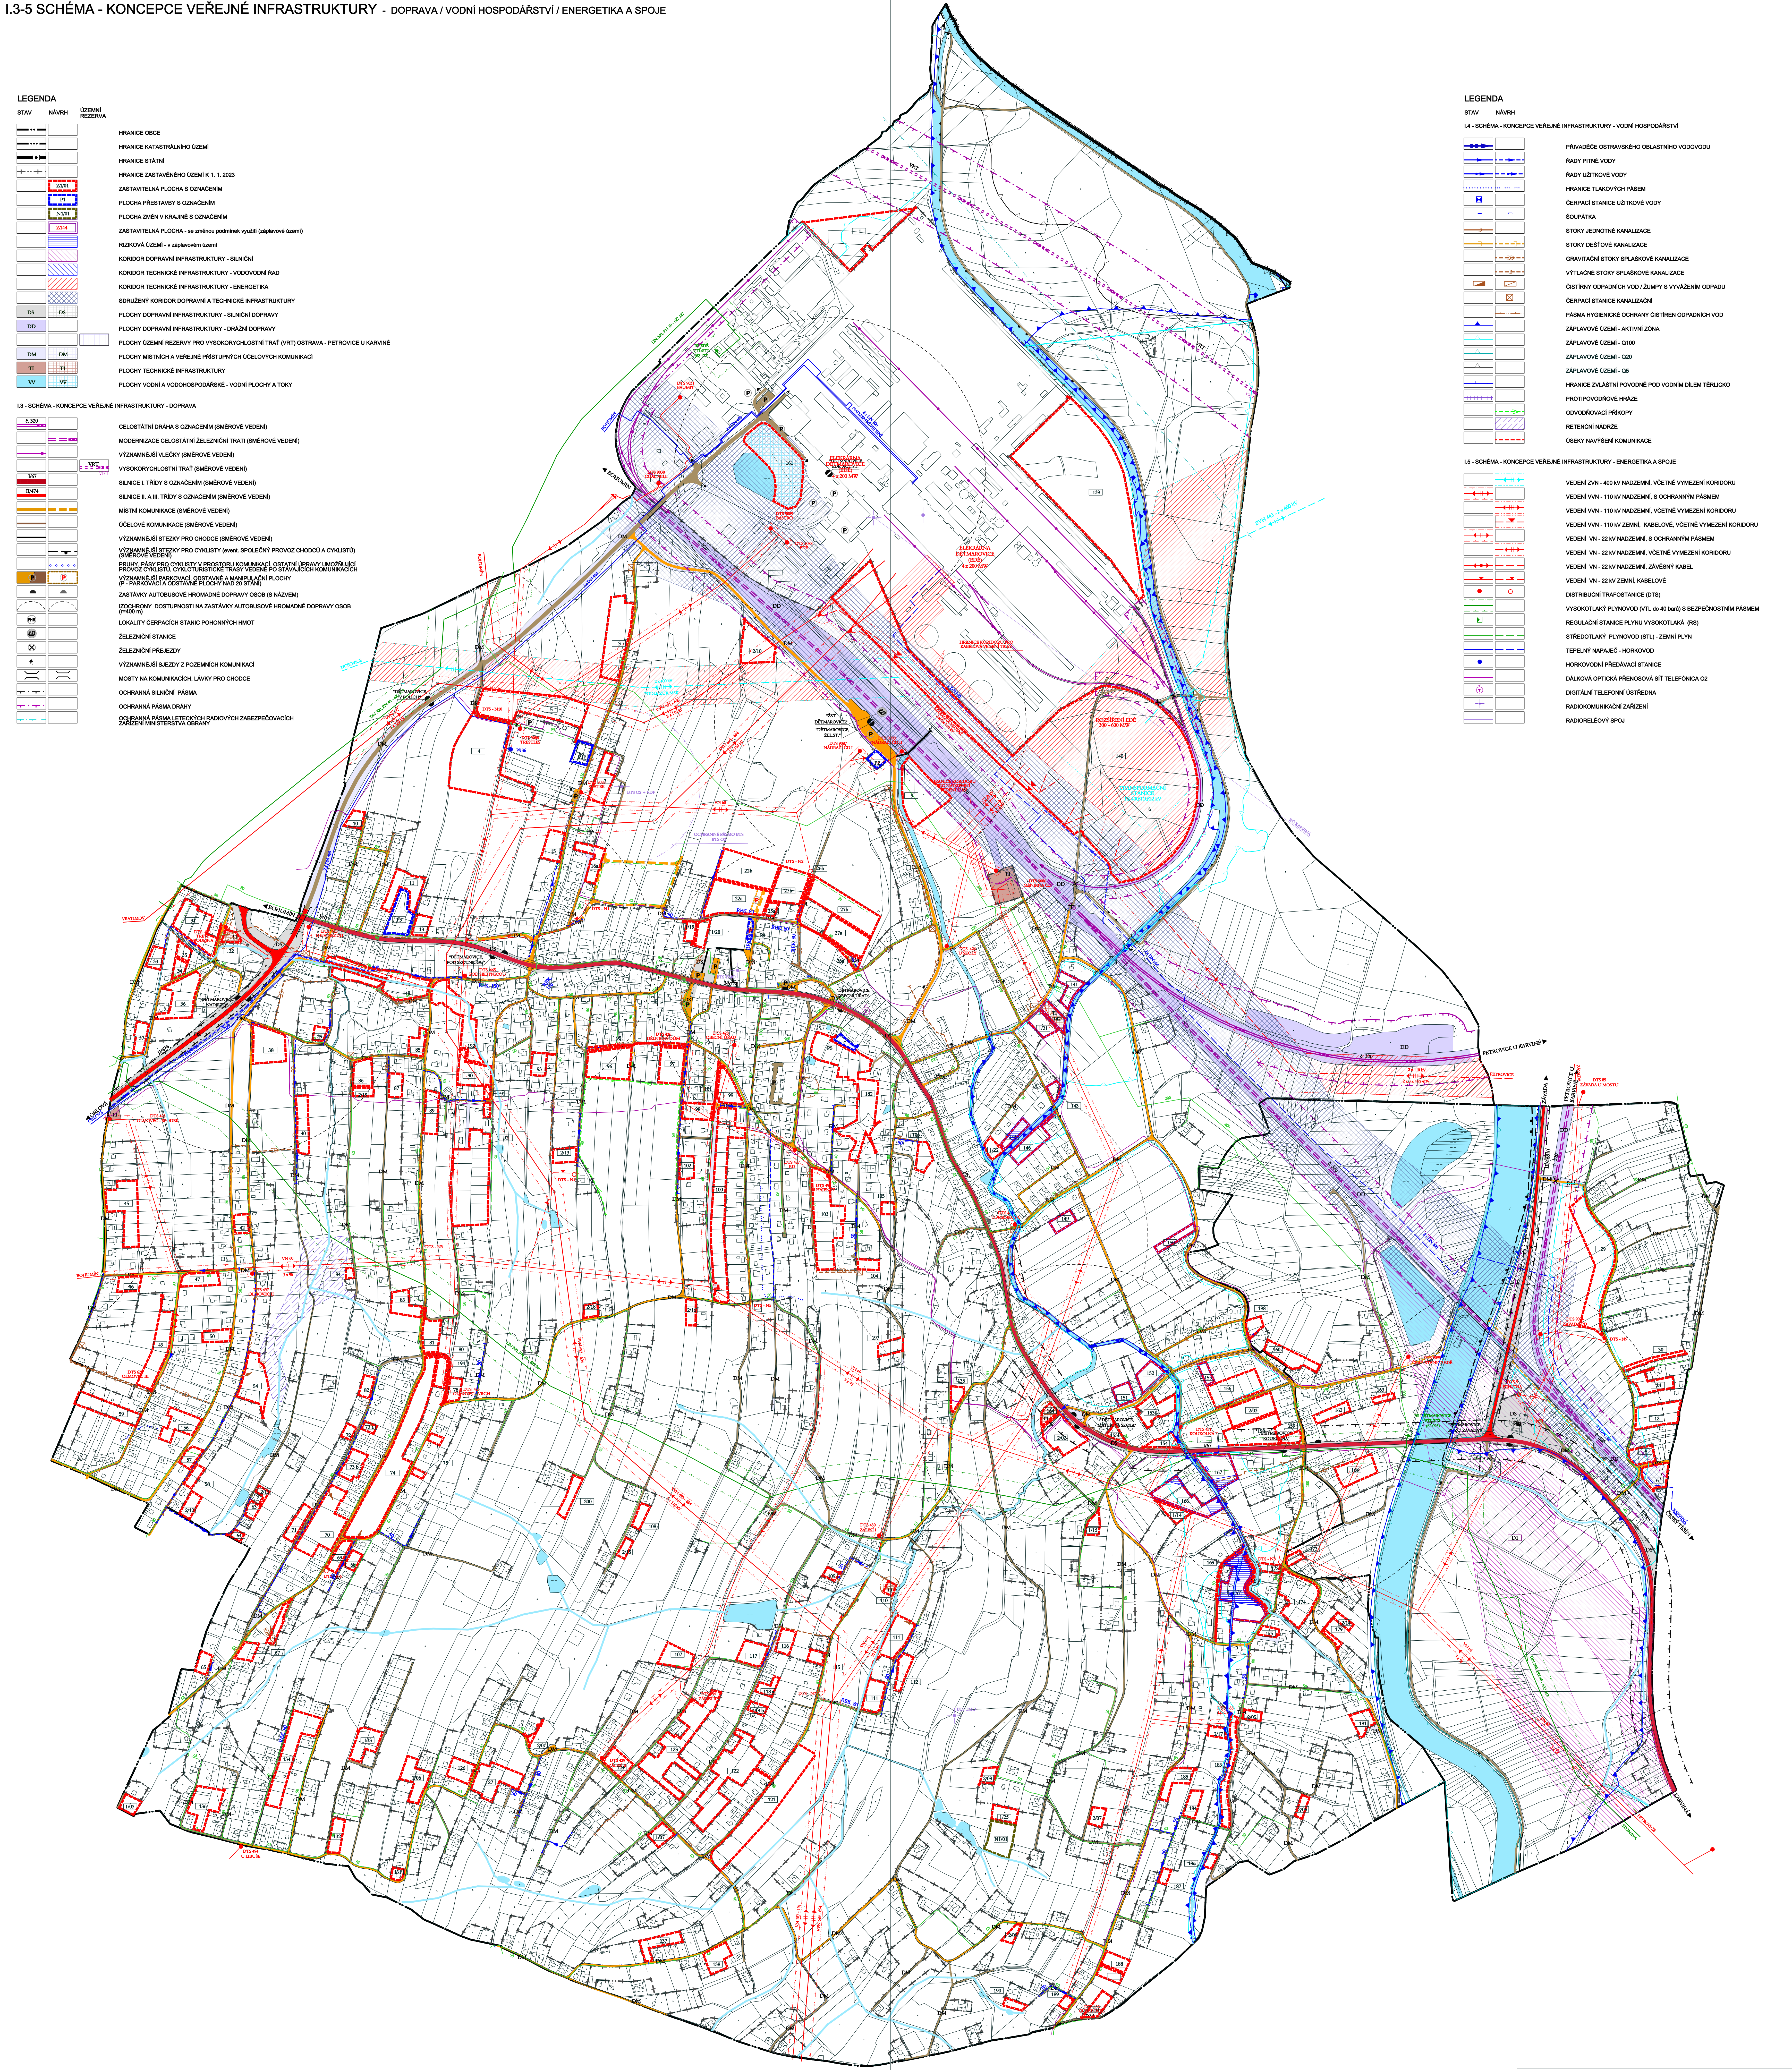

STAV	NÁVRH	ÚZEMNÍ REZERVA
HRANICE OBCE		
HRANICE KATASTRÁLNÍHO ÚZEMÍ		
HRANICE STÁTNÍ		
HRANICE ZASTAVĚNÉHO ÚZEMÍ K 1. 1. 2023		
ZASTAVITELNÁ PLOCHA S OZNAČENÍM		
PLOCHA PŘESTAVBY S OZNAČENÍM		
PLOCHA ZMĚNY V KRAJINĚ S OZNAČENÍM		
ZASTAVITELNÁ PLOCHA - ve zvláštní podstatě vyřídil (záplavové území)		
RZKOVÁ ÚZEMÍ - v záplavovém území		
KORIDOR DOPRAVNÍ INFRASTRUKTURY - SILNIČNÍ		
KORIDOR TECHNICKÉ INFRASTRUKTURY - VODOVODNÍ ŘAD		
KORIDOR TECHNICKÉ INFRASTRUKTURY - ENERGETIKA		
SERVISNÍ KORIDOR DOPRAVNÍ A TECHNICKÉ INFRASTRUKTURY		
PLOCHY DOPRAVNÍ INFRASTRUKTURY - SILNIČNÍ DOPRAVY		
PLOCHY DOPRAVNÍ INFRASTRUKTURY - DRÁŽNÍ DOPRAVY		
PLOCHY ÚZEMNÍ REZERVY PRO VYSOKORYCHLOSTNÍ TRAT (VRT) OSTRAVA - PETROVICE U KARVINY		
PLOCHY MÍSTNÍCH A VEŘEJNÉ PŘÍSTUPNÝCH ÚČELOVÝCH KOMUNIKACÍ		
PLOCHY TECHNICKÉ INFRASTRUKTURY		
PLOCHY VODNÍ A VODOHOSPODÁŘSKÉ - VODNÍ PLOCHY A TOKY		

I.3 - SCHÉMA - KONCEPCE VEŘEJNÉ INFRASTRUKTURY - DOPRAVA	
	CELOSTÁTNÍ DRÁHA S OZNAČENÍM (SMĚROVÉ VEDENÍ)
	MODERNIZACE CELOSTÁTNÍ ŽELEZNÍKOVÉ TRAT (SMĚROVÉ VEDENÍ)
	VÝZNAMNĚJŠÍ VLEČKY (SMĚROVÉ VEDENÍ)
	VYSOKORYCHLOSTNÍ TRAT (SMĚROVÉ VEDENÍ)
	SILNICE I. TŘÍDY S OZNAČENÍM (SMĚROVÉ VEDENÍ)
	SILNICE II. A III. TŘÍDY S OZNAČENÍM (SMĚROVÉ VEDENÍ)
	MÍSTNÍ KOMUNIKACE (SMĚROVÉ VEDENÍ)
	ÚČELOVÉ KOMUNIKACE (SMĚROVÉ VEDENÍ)
	VÝZNAMNĚJŠÍ STEŽKY PRO CHODCE (SMĚROVÉ VEDENÍ)
	VÝZNAMNĚJŠÍ STEŽKY PRO CYKLISTY (včetně společného provozu chodců a cyklistů) (SMĚROVÉ VEDENÍ)
	PŘEHYBY, PÁSKY PRO CYKLISTY V PROSTORU KOMUNIKACÍ, OSTATNÍ ÚPRAVY UMOŽŇUJÍCÍ PROVOZ CYKLISTŮ, CYKLOTRASOVÉ TRASY VEDENÉ PO STÁVAJÍCÍCH KOMUNIKACÍCH
	VÝZNAMNĚJŠÍ PÁSKOVACÍ, OSTATNÍ A MANIPULAČNÍ PLOCHY (P - PARKOVACÍ A OSTATNÍ PLOCHY NA 25 STANOV)
	ZASTÁVKY AUTOBUSOVÉ, HROMADNÉ DOPRAVY OSOB (S NAZVEM)
	DOCHODNÝ DOSTUPNOSTI NA ZASTÁVKY AUTOBUSOVÉ, HROMADNÉ DOPRAVY OSOB (P400 m)
	LOKALITY OPERAČNÍ STANIC POHONNÝCH HMOT
	ŽELEZNÍČNÍ STANICE
	ŽELEZNÍČNÍ PŘEJÍZDY
	VÝZNAMNĚJŠÍ ŠLEZKY Z POZEMNÍCH KOMUNIKACÍ
	MOSTY NA KOMUNIKACÍCH, LÁVKY PRO CHODCE
	OCHRANNÁ SILNIČNÍ PÁSMA
	OCHRANNÁ PÁSMA DRÁH
	OCHRANNÁ PÁSMA LETECKÝCH RADIOVÝCH ZABEZPEČOVACÍCH ZAŘÍZENÍ MINISTERSTVA OBRANY

STAV	NÁVRH	ÚZEMNÍ REZERVA
PRÍVADEČE OSTRÁVNÍHO OBLASTNÍHO VODOVODU		
ŘADY PÍTNÉ VODY		
ŘADY ÚČELOVÉ VODY		
HRANICE TLAKOVÝCH PÁSM		
ČERPAČÍ STANICE ÚČELOVÉ VODY		
SOUPÁTKA		
STOKY JEDNOTNÉ KANALIZACE		
STOKY DEŠŤOVÉ KANALIZACE		
GRAVITAČNÍ STOKY SPLAŠKOVÉ KANALIZACE		
VÝTLAČNÉ STOKY SPLAŠKOVÉ KANALIZACE		
ČISTIVNÍ STOKY SPLAŠKOVÉ KANALIZACE		
ČERPAČÍ STANICE KANALIZAČNÍ		
PÁSMA VÝZNAMNÉ DOPRAVY ČISTIVNÍ OČISTNÝCH VOD		
ZAPLAVOVÉ ÚZEMÍ - AKTIVNÍ ZÓNA		
ZAPLAVOVÉ ÚZEMÍ - Q100		
ZAPLAVOVÉ ÚZEMÍ - Q5		
HRANICE ZVLÁŠTNÍ PLOCHY POD VODNÍM OBLÉ TĚLÍČKO		
PROTIVODROVÉ HRANICE		
ODVODŇOVACÍ PRÁVKY		
RETEZNÍ NÁDRŽE		
ÚSEKY NAVÝŠENÍ KOMUNIKACE		

I.5 - SCHÉMA - KONCEPCE VEŘEJNÉ INFRASTRUKTURY - ENERGETIKA A SPOJE	
	VEDENÍ ZVN - 400 kV NADEZNÍ, VČETNĚ VYMEZENÍ KORIDORU
	VEDENÍ VVN - 110 kV NADEZNÍ, S OCHRANNÝM PÁSMEM
	VEDENÍ VVN - 110 kV NADEZNÍ, VČETNĚ VYMEZENÍ KORIDORU
	VEDENÍ VVN - 110 kV NADEZNÍ, KABELOVÉ, VČETNĚ VYMEZENÍ KORIDORU
	VEDENÍ VN - 22 kV NADEZNÍ, S OCHRANNÝM PÁSMEM
	VEDENÍ VN - 22 kV NADEZNÍ, VČETNĚ VYMEZENÍ KORIDORU
	VEDENÍ VN - 22 kV NADEZNÍ, KABELOVÉ
	DISTRIBUČNÍ TRAFIDRANCE (DTS)
	VYSOKOTLAKÝ PLYNOVOD (VTL 60-40 km/s) S BEZPEČNOSTNÍM PÁSMEM
	REGULAČNÍ STANICE PLYNU VYSOKOTLAKÁ (RS)
	STŘEDOTLAKÝ PLYNOVOD (STL) - ZEMNÍ PLYN
	TEREFTNÍ NÁPĚČ - HORKOVOD
	HORKOVODNÍ PŘEDÁVACÍ STANICE
	DÁLKOVÁ OPTICKÁ PŘENOSOVÁ SÍŤ TELEFONNÍ O2
	DÁLKOVÁ TELEFONNÍ OSTRÉDA
	RADIOKOMUNIKAČNÍ ZAŘÍZENÍ
	RADIORELÉOVÝ SPOJ