


ÚZEMNÍ PLÁN DĚTMAROVICE - ZMĚNA Č. 2

II.1 KOORDINAČNÍ VÝKRES

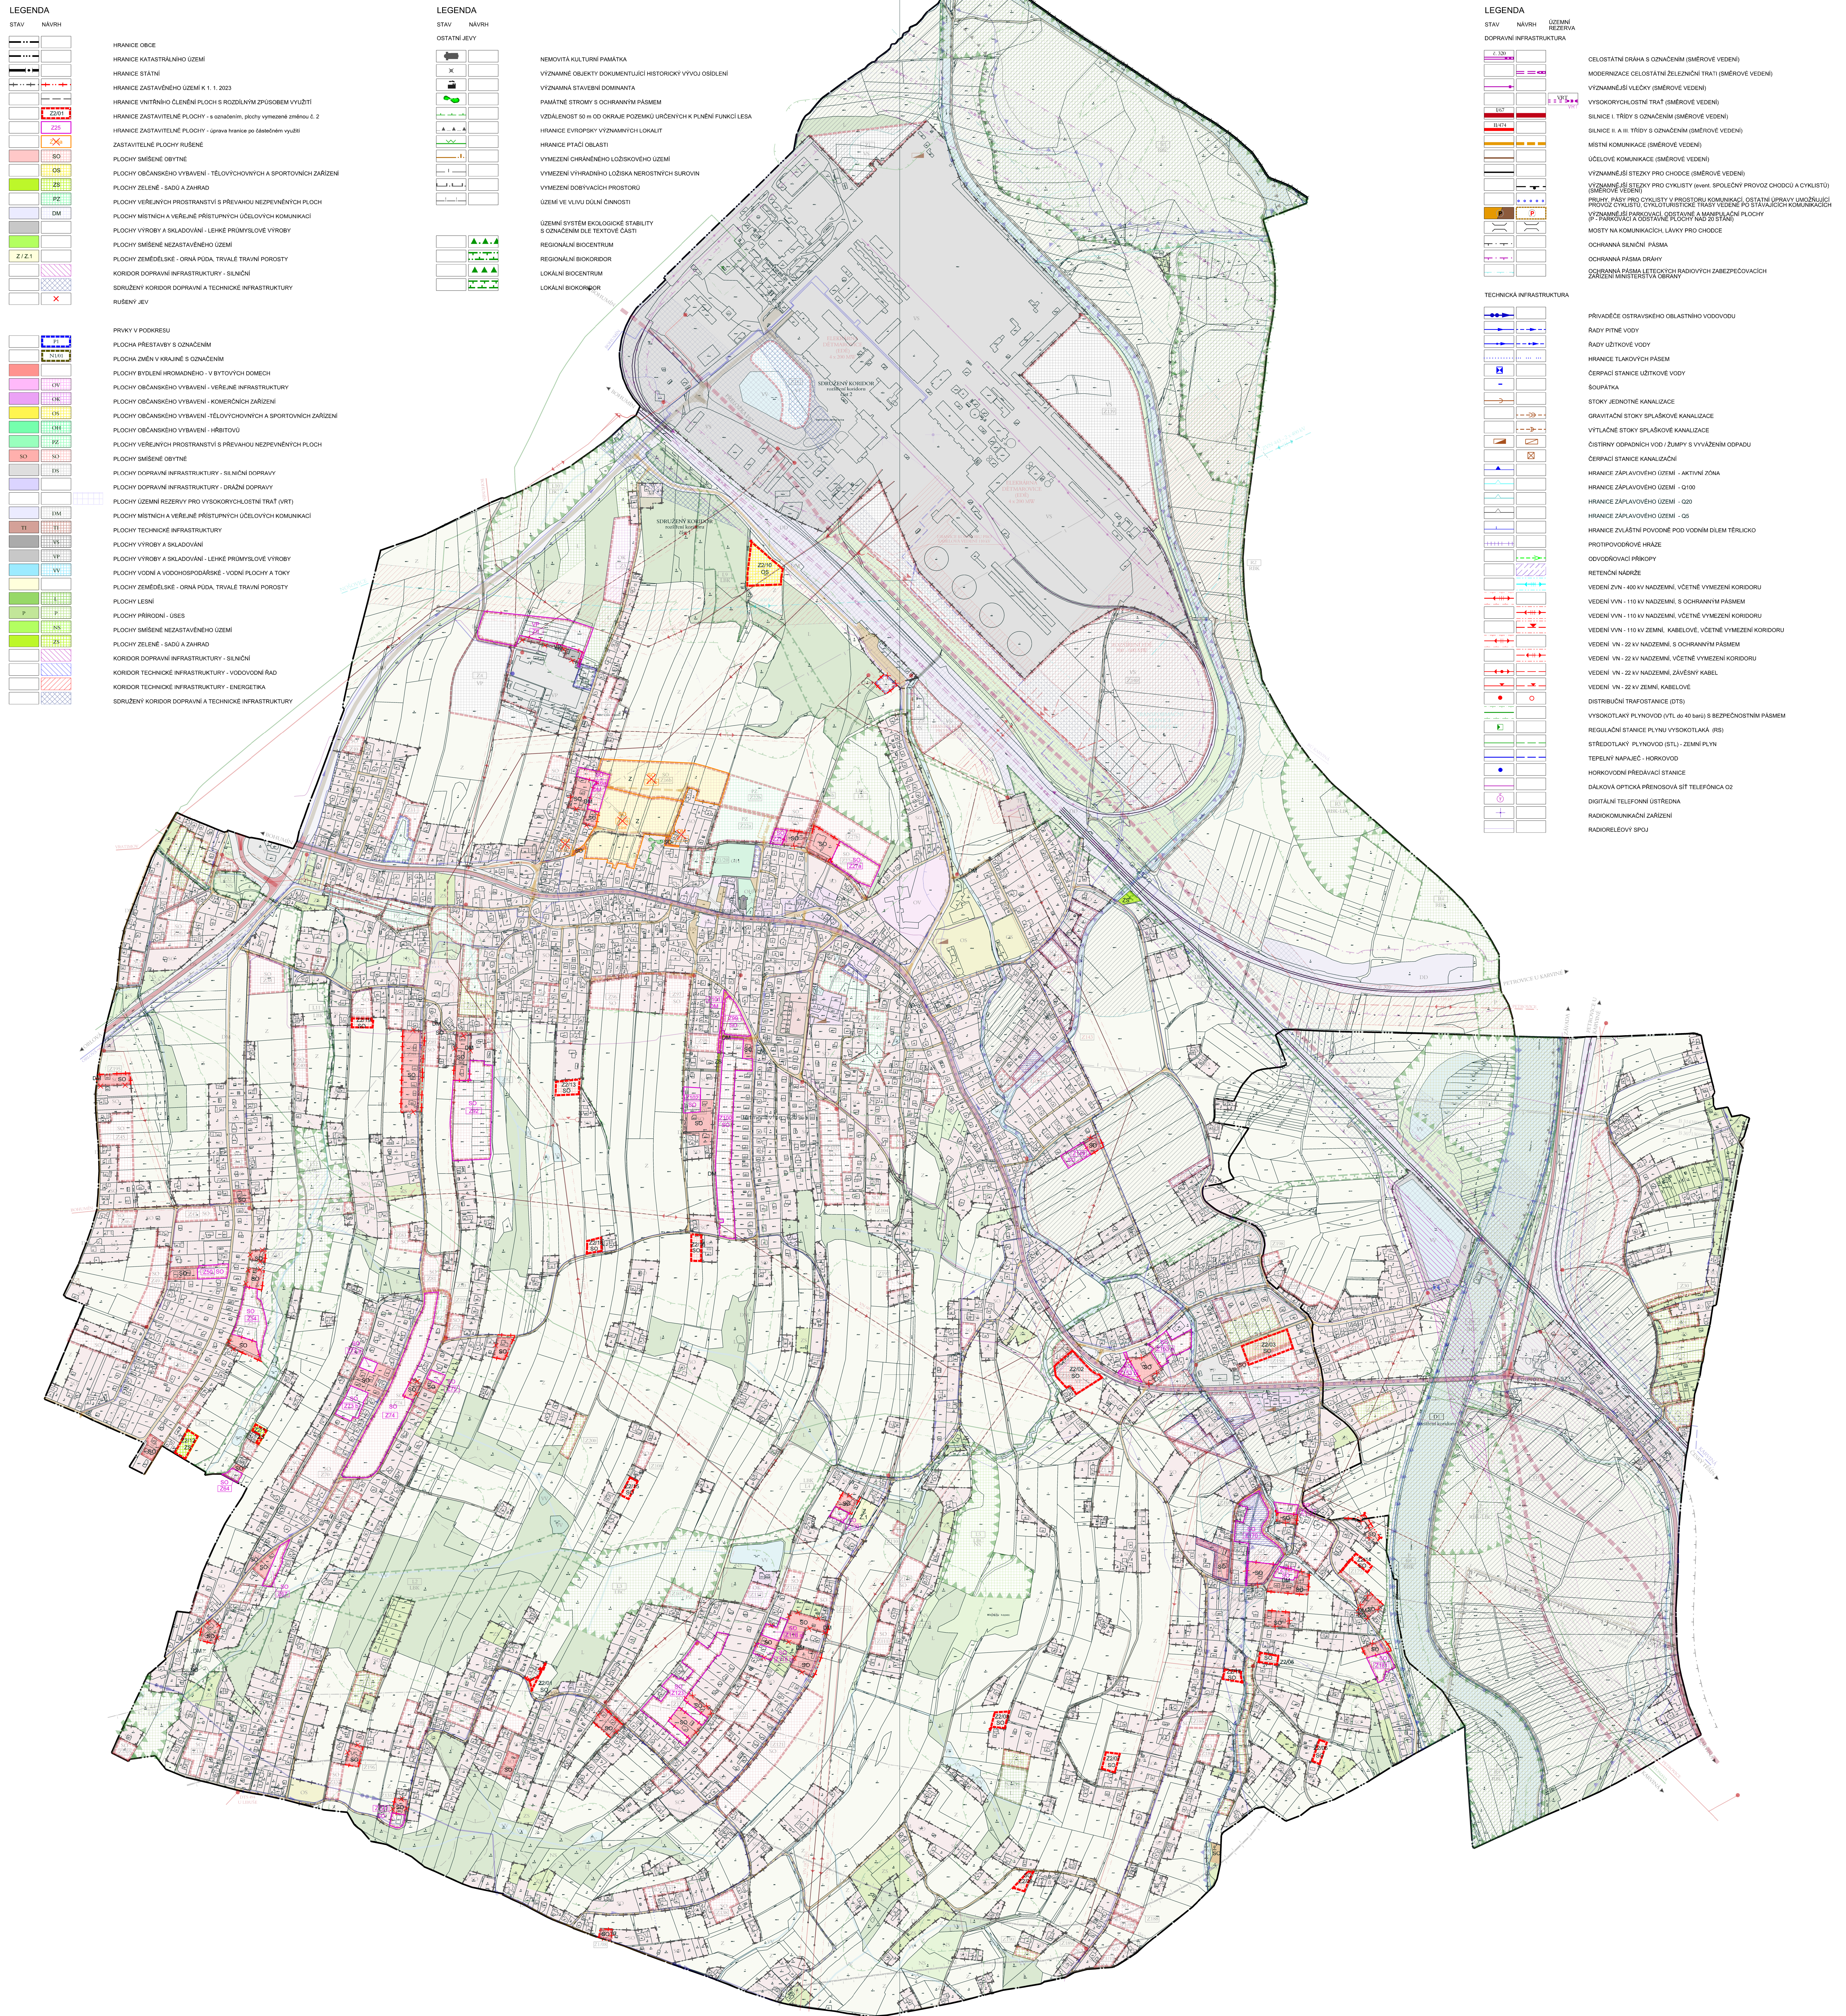

POZN.: - CELÉ ÚZEMÍ OBCE DĚTMAROVICE JE SITUOVÁNO V OCHRANÝCH PÁSMECH LETECKÝCH ZABEZPEČOVACÍCH ZARÍZENÍ MINISTERSTVA OBRANY ČR
- CELÉ ÚZEMÍ OBCE DĚTMAROVICE JE ZAJMOVÁNO ÚZEMÍM MINISTERSTVA OBRANY ČR Z HLEDISKA POVOLOVÁNÍ DOTČENÝCH DRUHŮ STAVEB

ÚZEMNÍ PLÁN DĚTMAROVICE - ZMĚNA Č. 2			
KOORDINAČNÍ VÝKRES			
ZODPOVĚDNÝ PROJEKTANT		ING. ARCH. ALEŠ PALACKÝ	
ZPRACOVATEL	PALACKÝ, S. F. O.	VÝKRES Č.	II.1
OBEC	DĚTMAROVICE	MĚŘÍTKO	1 : 5 000
PORÍZOVATEL	OBECNÍ ÚŘAD DĚTMAROVICE	DATUM	09 / 2024