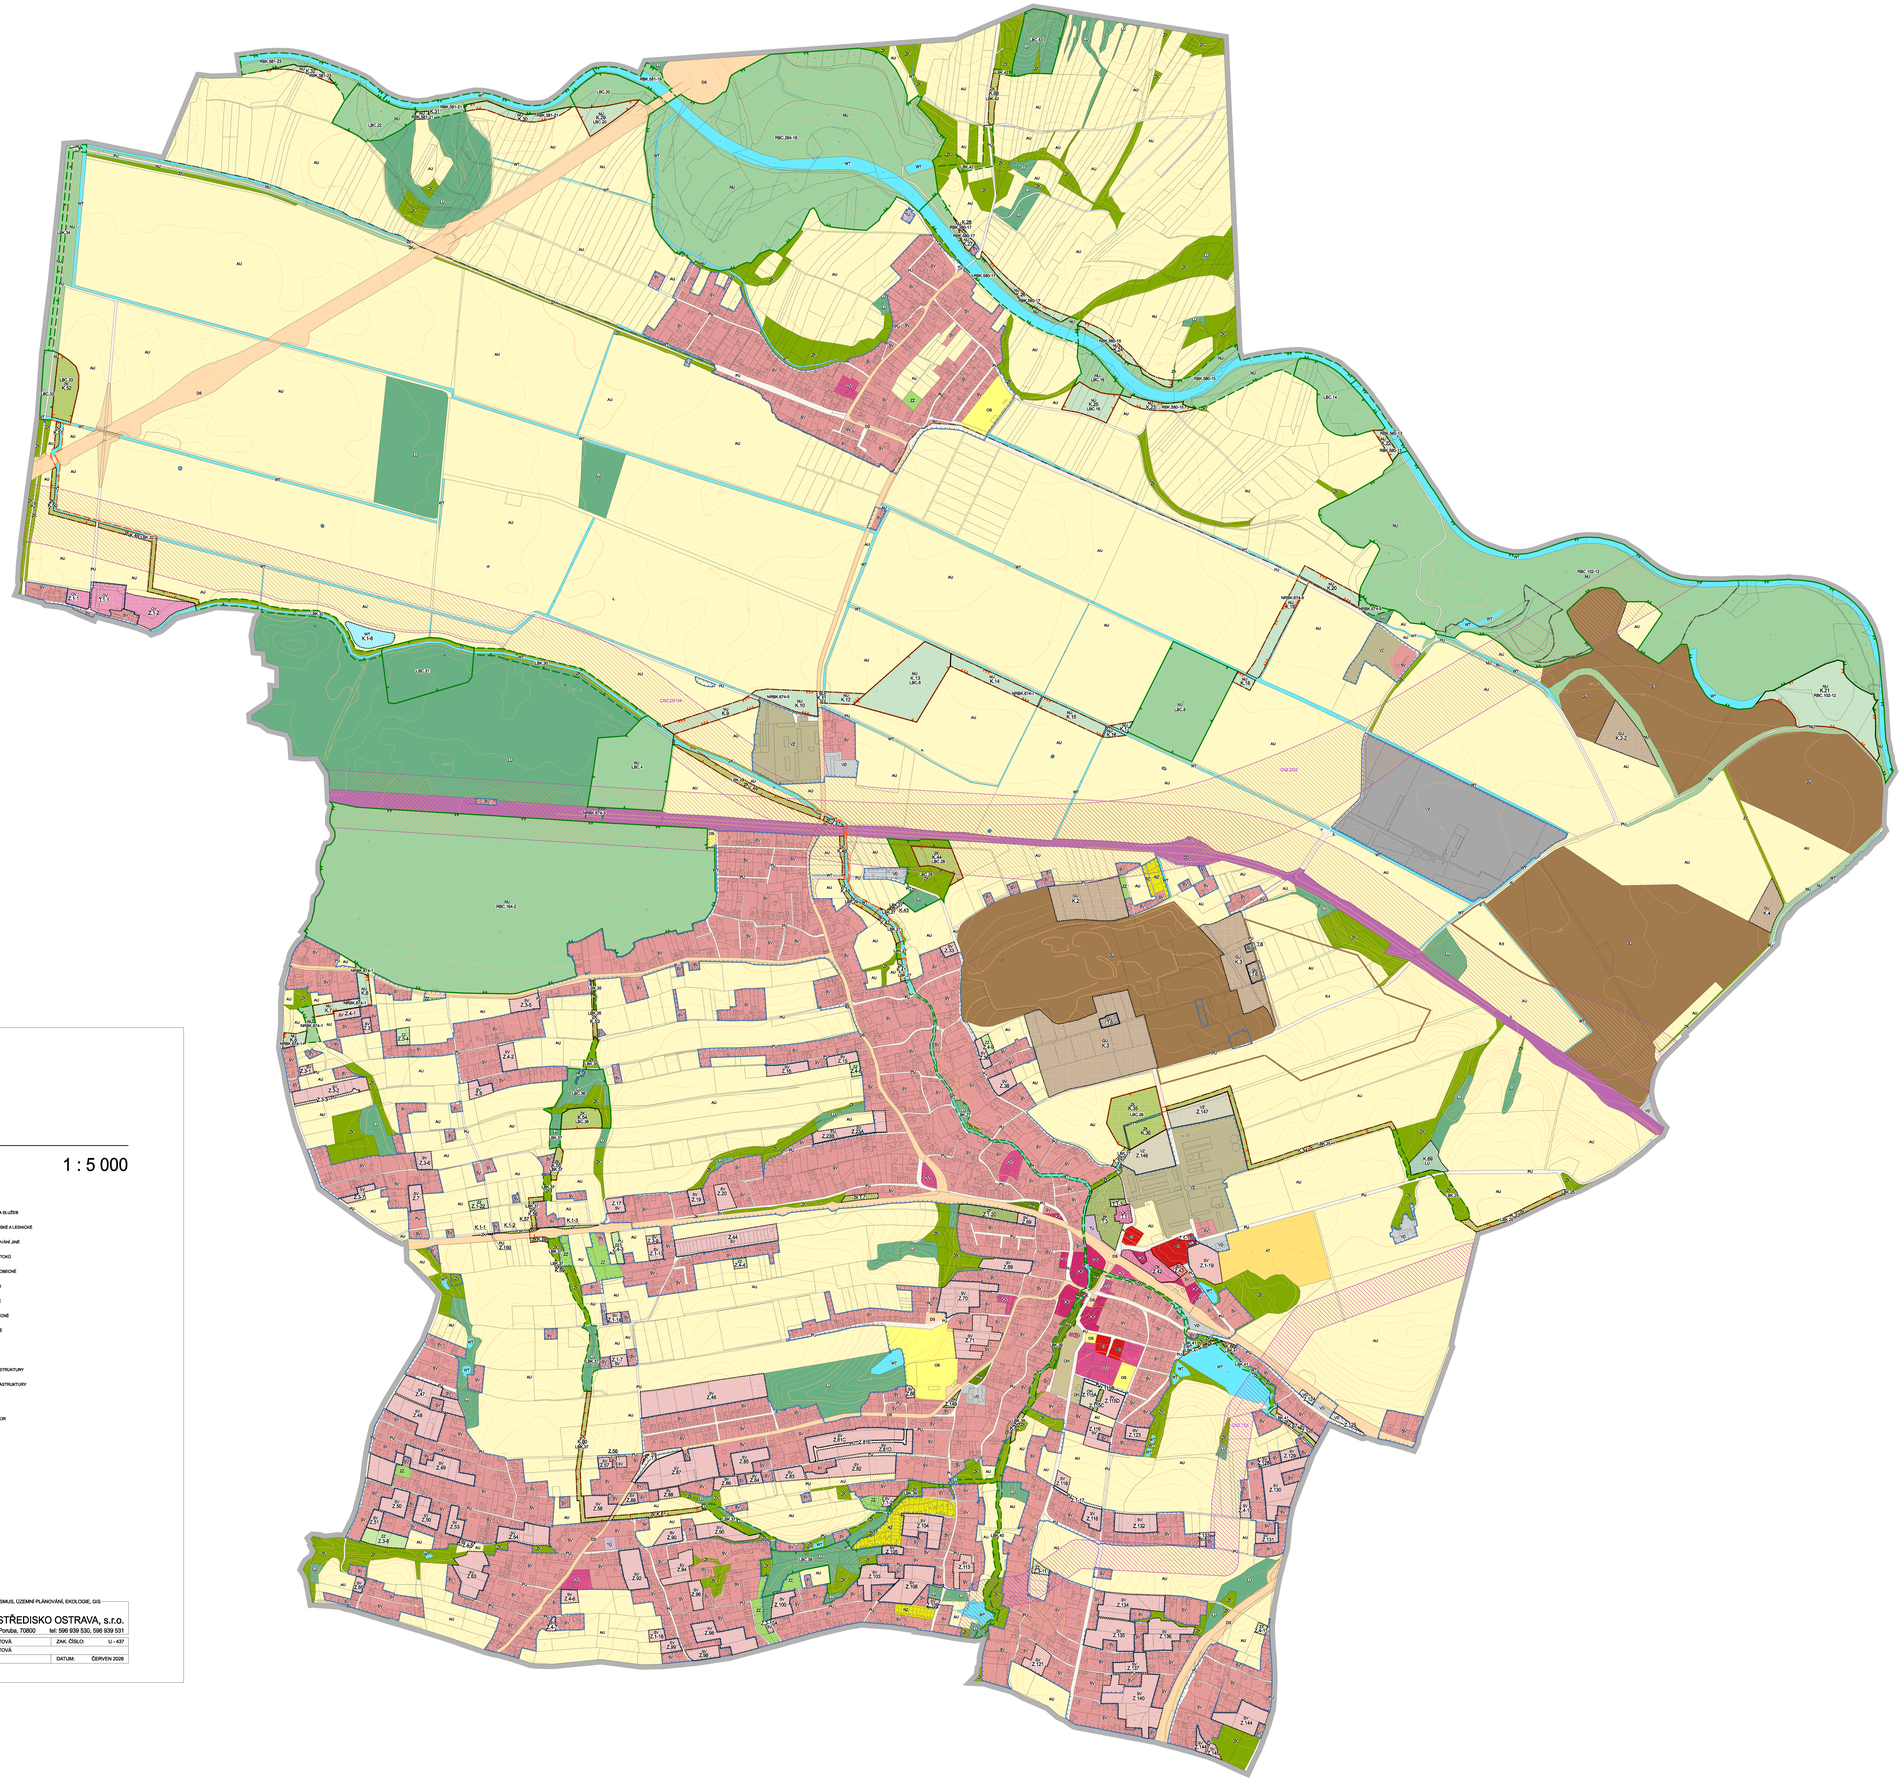

ÚZEMNÍ PLÁN
DOLNÍ LUTYNĚ
ÚPLNÉ ZNĚNÍ PO ZMĚNĚ Č. 4

2. HLAVNÍ VÝKRES

1 : 5 000

STAV	NÁVRH	ÚZEMNÍ REZERVA	
			HRANICE ŘEŠENÉHO ÚZEMÍ
			HRANICE KATASTRÁLNÍCH ÚZEMÍ
			HRANICE ZASTAVĚNÉHO ÚZEMÍ K 1. 10. 2015
	Z...		HRANICE ZASTAVITELNÝCH PLOCH
	T...		HRANICE TRANSFORMAČNÍCH PLOCH
	K...		HRANICE PLOCH ZMĚN V KRAJINĚ

PLOCHY S ROZDÍLNÝM ZPŮSOBEM VYUŽITÍ

PLOCHY STABILIZOVANÉ	PLOCHY ZMĚN	ÚZEMNÍ REZERVY	
BI	BI		PLOCHY BYDLENÍ V VIROMNÉMNÉ
RZ			PLOCHY REKREACE V ZAHRÁDKÁŘSKÝCH OSADÁCH
OV	OV		PLOCHY OBČANSKÉHO VYBAVENÍ VEŘEJNÉHO
OK	OK		PLOCHY OBČANSKÉHO VYBAVENÍ KOMERČNÍHO
OS			PLOCHY OBČANSKÉHO VYBAVENÍ SPORTU
OH	OH		PLOCHY OBČANSKÉHO VYBAVENÍ HŘBITOVŮ
PU	PU		PLOCHY VEŘEJNÝCH PROSTRANSTVÍ VŠEOBECNÝCH
OP	OP		PLOCHY ZELENĚ PARKOVÉ A PARKOVĚ UPRAVENÉ
ZZ	ZZ		PLOCHY ZELENĚ ZAHRADNÍ A SADOVÉ
ZK	ZK		PLOCHY ZELENĚ KRAJINNÉ
SV	SV		PLOCHY SMÍŠENÉ OBYTNÉ VENKOVSKÉ
DS	DS		PLOCHY DOPRAVY SILNIČNÍ
DZ			PLOCHY DOPRAVY DRÁŽNÍ
TJ			PLOCHY TECHNICKÉ INFRASTRUKTURY VŠEOBECNÉ

PLOCHY STABILIZOVANÉ	PLOCHY ZMĚN	ÚZEMNÍ REZERVY	
VS	VS		PLOCHY VÝROBY DROBNÉ A SLUŽEB
VZ	VZ		PLOCHY VÝROBY ZEMĚDĚLSKÉ A LESNÍCKÉ
VX			PLOCHY VÝROBY A SKLADOVÁNÍ JINÉ
WT	WT		PLOCHY VODNÍ A VODNÍCH TOKŮ
AU			PLOCHY ZEMĚDĚLSKÉ VŠEOBECNÉ
AT			PLOCHY TRVALÝCH KULTUR
LV	LV		PLOCHY LESNÍ VŠEOBECNÉ
NJ	NJ		PLOCHY PŘÍRODNÍ VŠEOBECNÉ
DV	DV	K...	PLOCHY TĚŽBY VŠEOBECNÉ

KORIDORY

STAV	NÁVRH	ÚZEMNÍ REZERVA	
			KORIDOR DOPRAVNÍ INFRASTRUKTURY
			KORIDOR TECHNICKÉ INFRASTRUKTURY

ÚZEMNÍ SYSTÉM EKOLOGICKÉ STABILITY

NRBC BAR	NRBC BAR		NADREGIONÁLNÍ BIOKORIDOR
RBC 1	RBC 1		REGIONÁLNÍ BIOCENTRUM
RBK JIH	RBK JIH		REGIONÁLNÍ BIOKORIDOR
LBC 1	LBC 1		LOKÁLNÍ BIOCENTRUM
LBK JIH	LBK JIH		LOKÁLNÍ BIOKORIDOR

ZÁZNAM O ÚČINNOSTI		
ÚPLNÉ ZNĚNÍ ÚZEMNÍHO PLÁNU DOLNÍ LUTYNĚ PO VYDÁNÍ POSLEDNÍ ZMĚNY		
Spojení srogán (přehledný) k vydání Změny č. 4 Územního plánu Dolní Lutyně	Zastupitelstvo obce Dolní Lutyně usnesení č. 252/27 ze dne 17. 6. 2026	otisk úředního razítka
Pořadové číslo poslední změny územního plánu:	Změna č. 4	
Datum nabytí účinnosti poslední změny:		
Oprávněná úřední osoba pořizovatele:	Ing. Petra Výtisová vedoucí odboru rozvoje a investic Městský úřad Bohumín	
Podpis:		

PROJEKTOVÁ ČINNOST, URBANISMUS, ÚZEMNÍ PLÁNOVÁNÍ, EKOLOGIE, GIS

URBANISTICKÉ STŘEDISKO OSTRAVA, s.r.o.
Špartakiádní 60/143, Ostrava-Poruba, 70800 tel: 596 939 530, 596 939 531

ZODP. PROJEKTANT:	ING. ARCH. HELENA SALVETOVÁ	ZAK. ČÍSLO:	U - 437
ZPRACOVATEL:	ING. ARCH. HELENA SALVETOVÁ		
OBJEDNATEL:	OBEC DOLNÍ LUTYNĚ	DATUM:	ČERVEN 2026